

横断面図

縦 1:100
横 1:1000


0K000

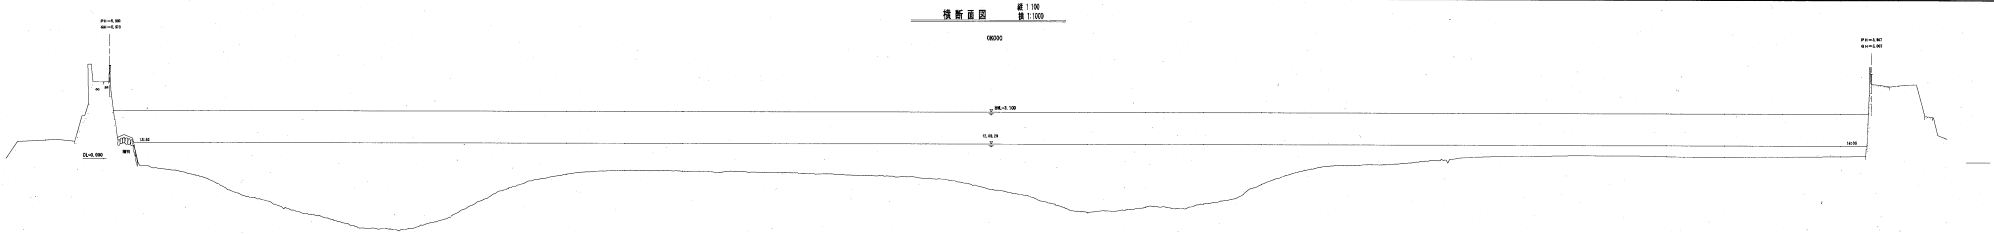

0K200

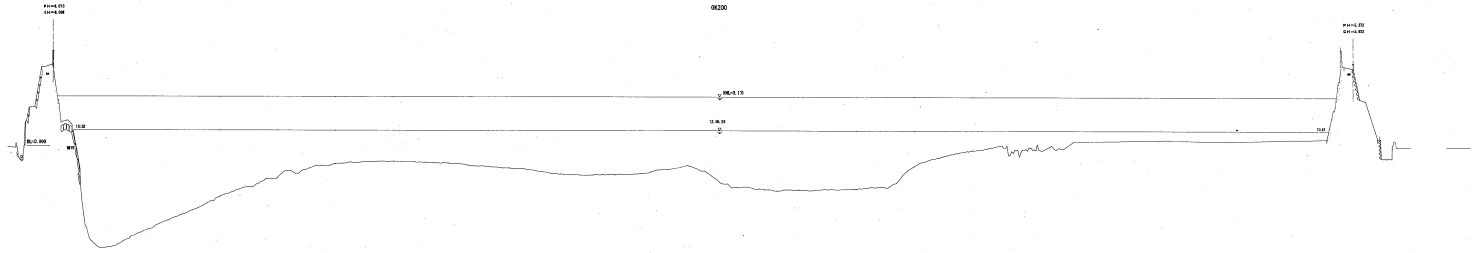

0K440

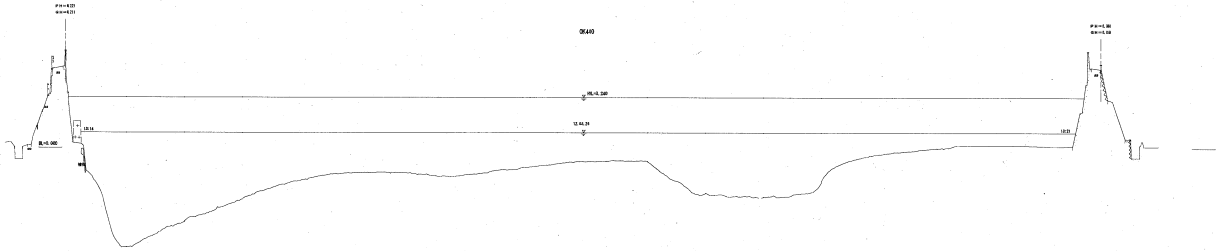


工事名	平成23年度 常願寺下流地区直接被害河道整備
図面名	横 断 面 図
作成日	平成 24 年 8 月 日
尺度	縦 1:100 / 横 1:1000 ／ 測量番号 19 sheet 1
作図者	株式会社 常願寺調査開発室
参照断面	下流地方整備局 八代河川国道事務所


横断面図

縦 1:100
横 1:1000

0K600

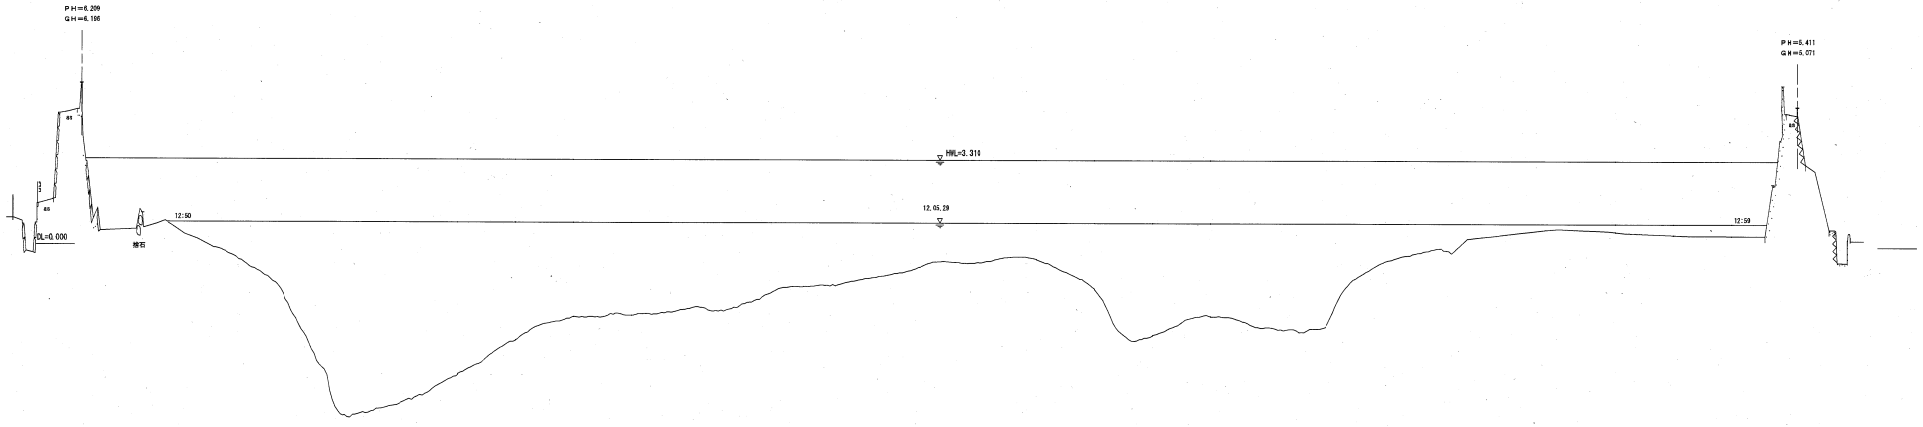

0K800

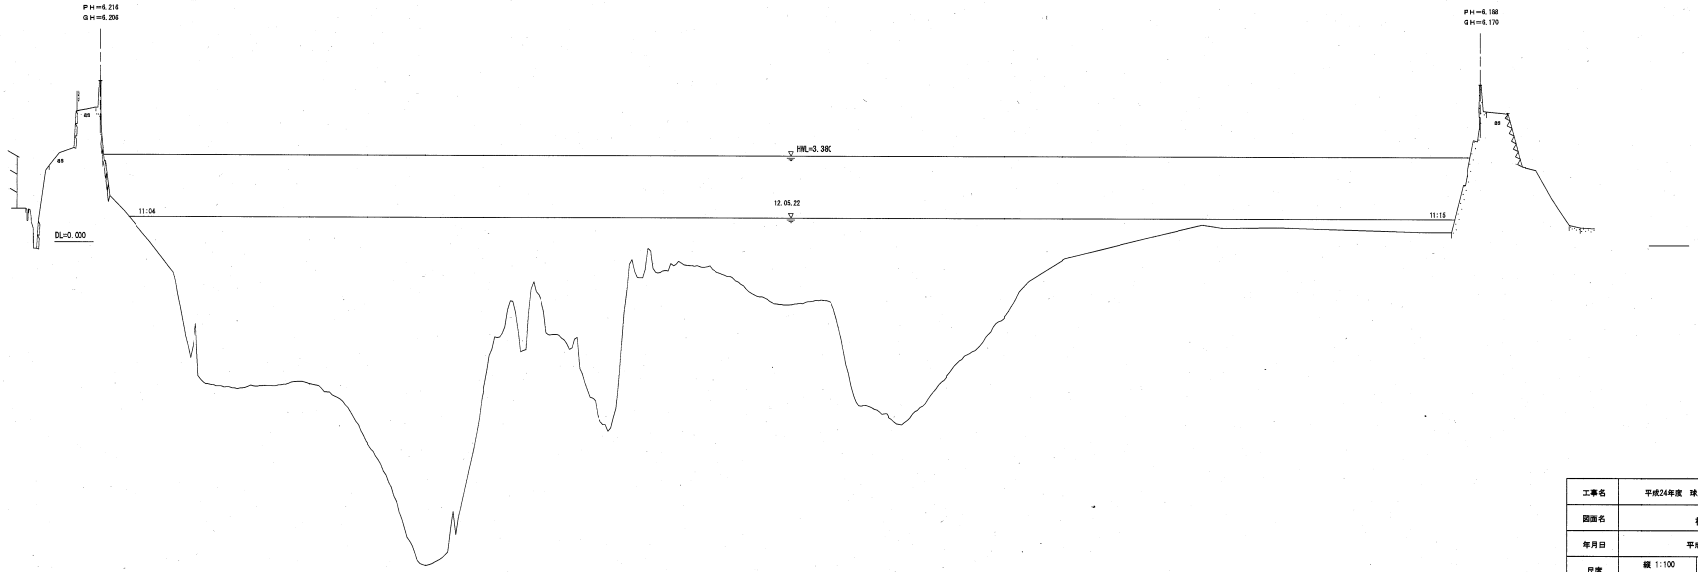


工事名	平成24年度　球磨川下流地区縦横断測量業務
図面名	横　断　面　図
年月日	平成 24 年 8 月　日
尺度	縦 1:100 横 1:1000
図面番号	75
葉之内	2
会社名	株式会社　有明測量開発社
事務所名	九州地方整備局 八代河川国道事務所


横断面図

縦 1:100
横 1:1000


1K000

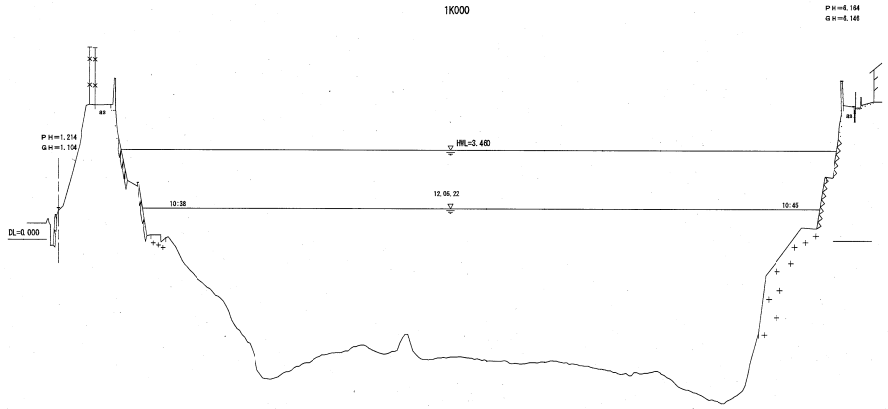


1K400

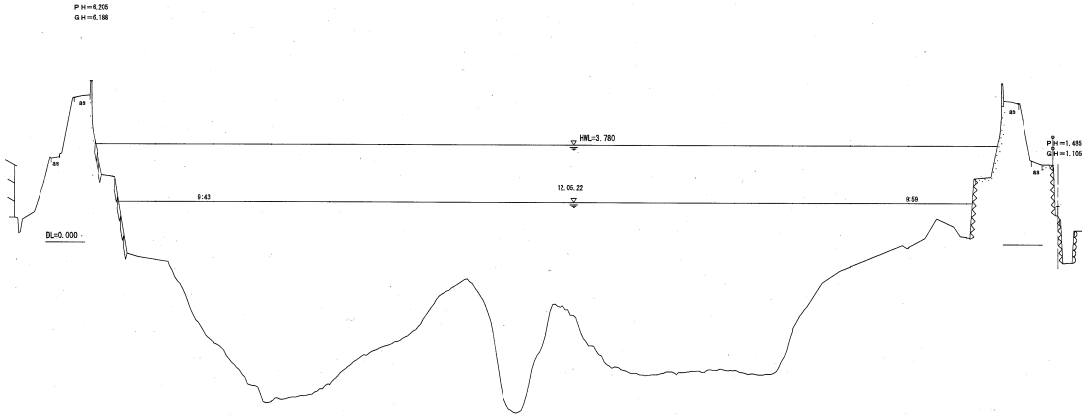

1K200

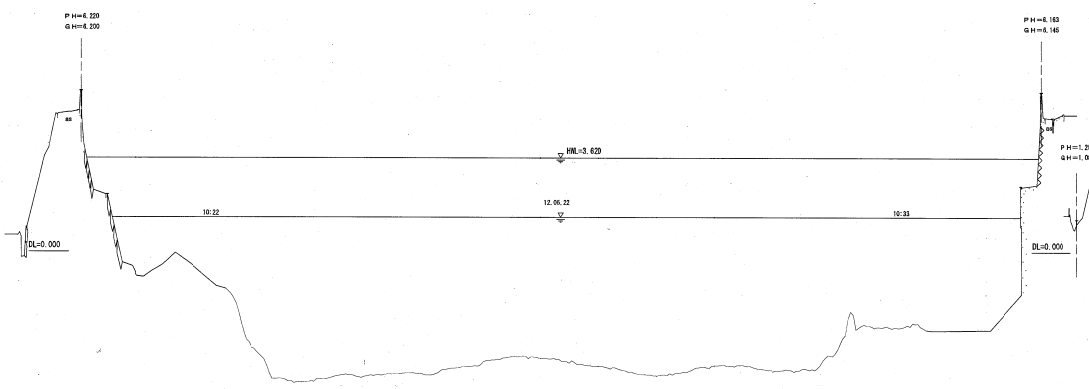


1K600

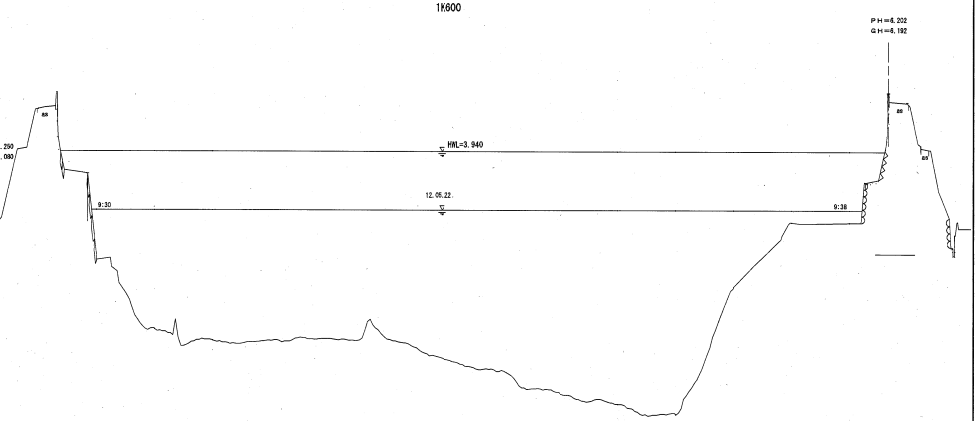

工事名	平成24年度　球磨川下流地区横断測量業務
図面名	横　断　面　図
年月日	平成 24 年 8 月　日
尺度	縦 1:100 横 1:1000　図面番号　下5　横北内　3
会社名	株式会社　有明測量開発社
事務所名	九州地方整備局 八代河川国道事務所

横断面図

縦 1:100
横 1:1000

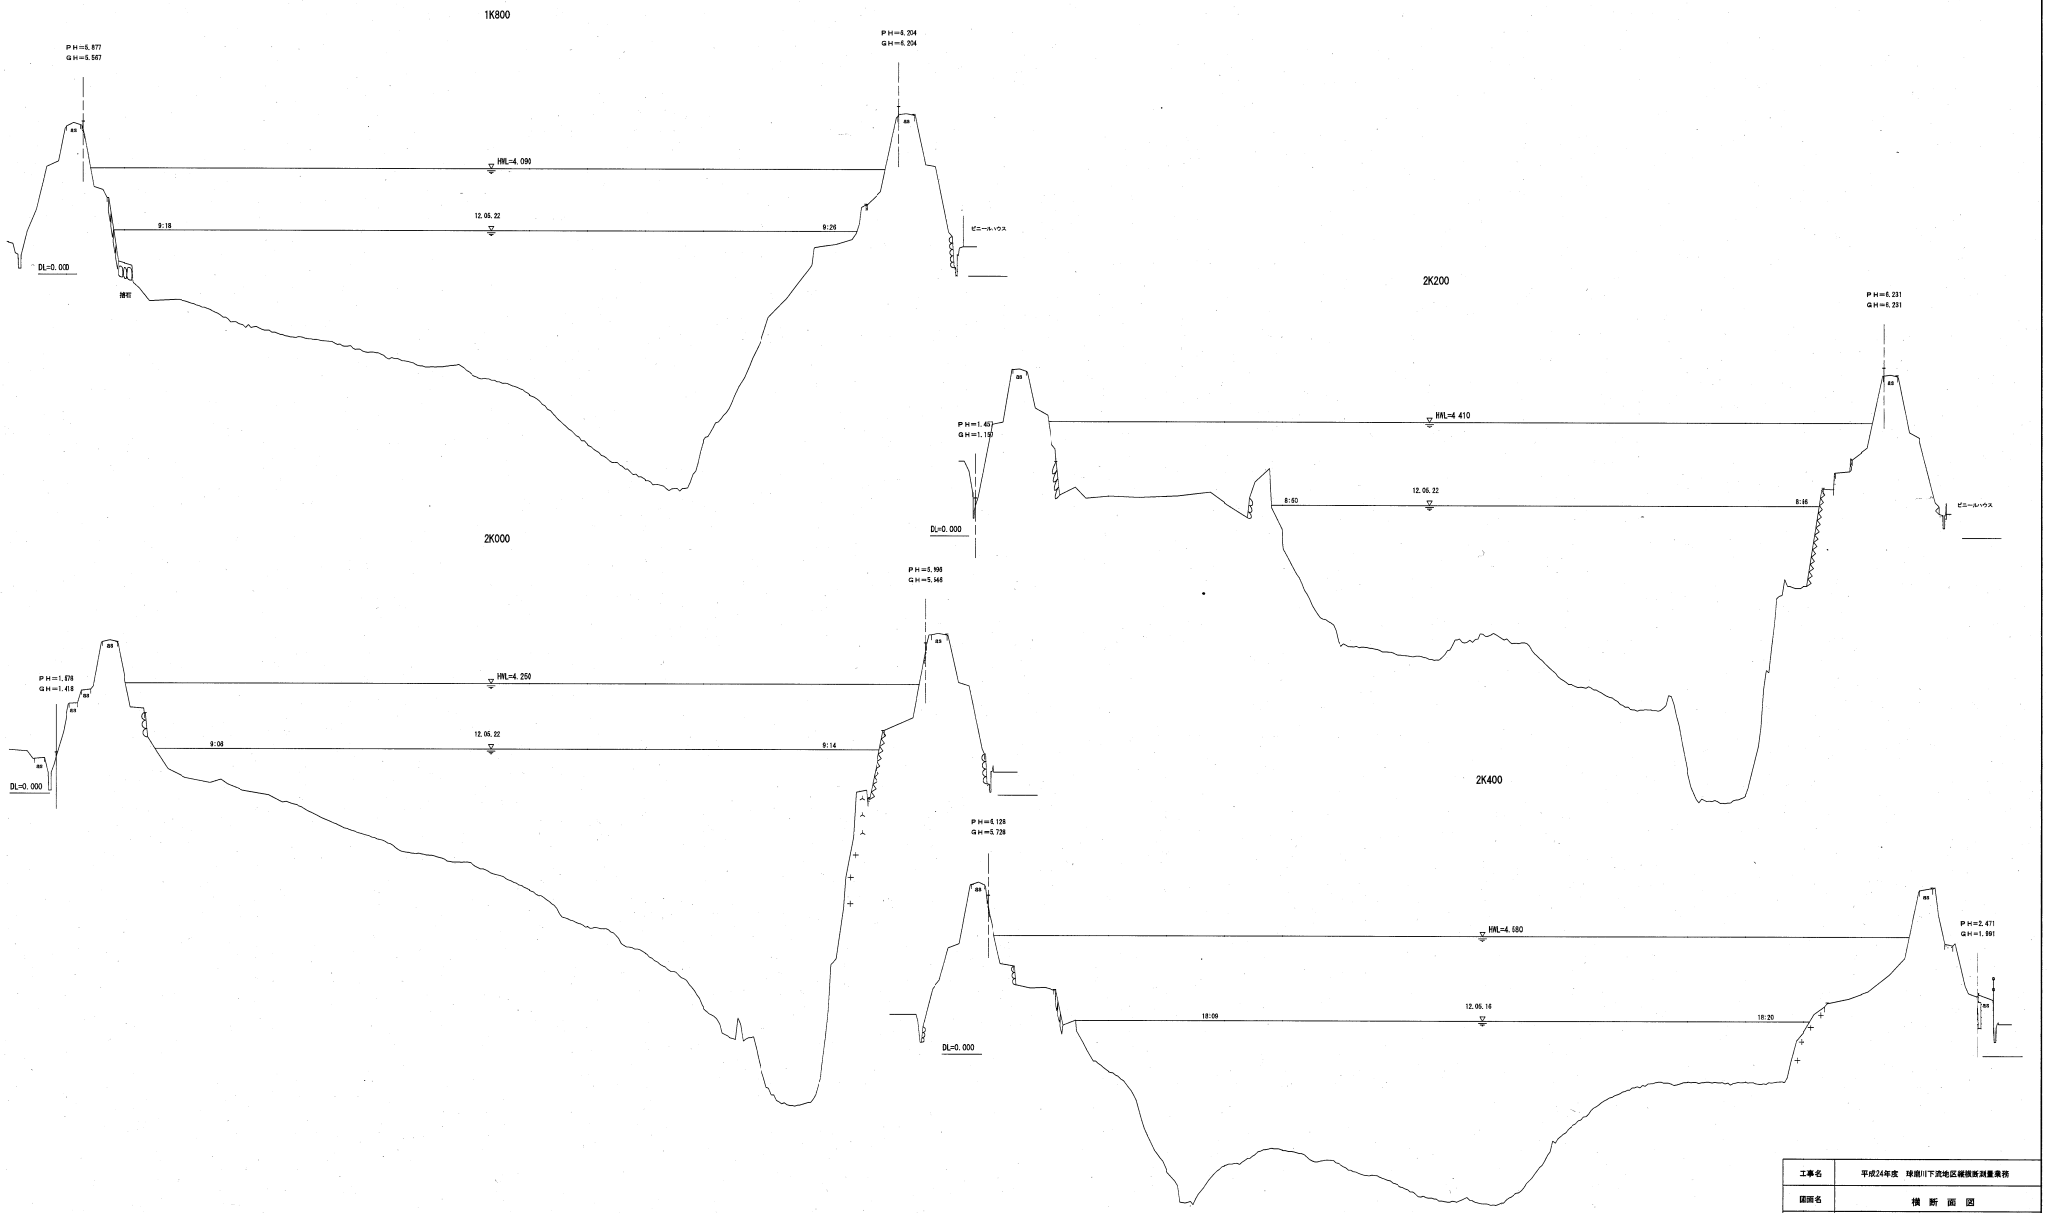


工事名	平成24年度　球磨川下流地区縦横断測量業務
図面名	横　断　面　図
年月日	平成 24 年 8 月　日
尺度	縦 1:100 横 1:1000
図面番号	乃
葉之内	4
会社名	株式会社　有明測量開発社
事務所名	九州地方整備局 八代河川国道事務所


横断面図

縦 1:100
横 1:1000

2K600

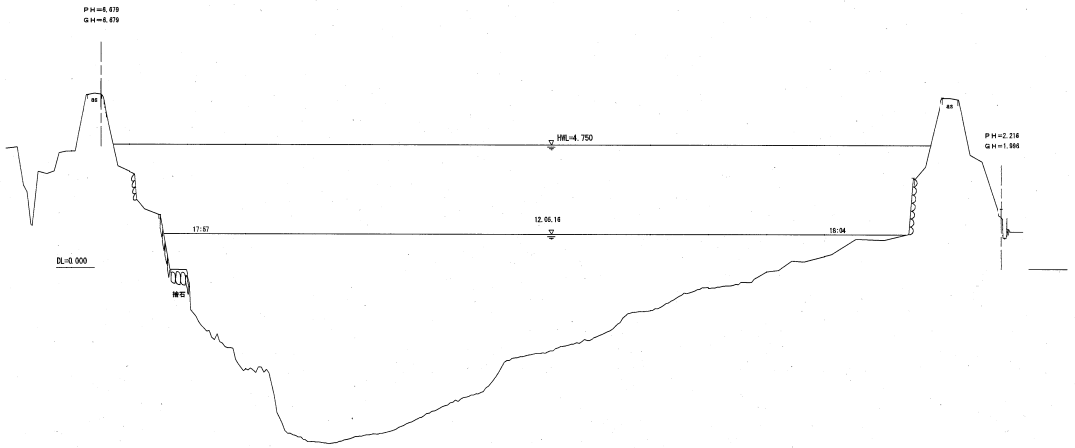

2K800

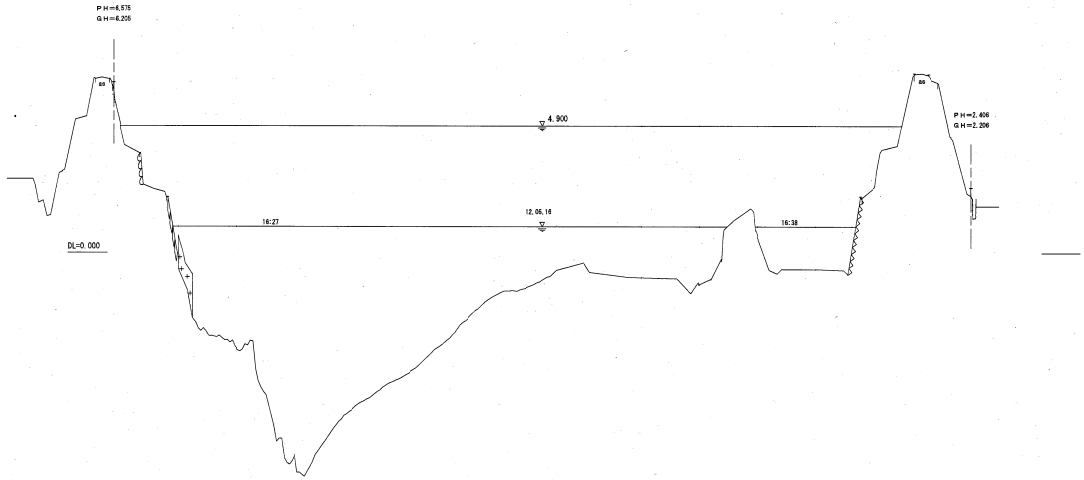


工事名	平成24年度　球磨川下流地区縦横断測量業務				
図面名	横　断　面　図				
年月日	平成 24 年 8 月　日				
尺度	縦 1:100 横 1:1000	図面番号	75	葉之内	5
会社名	株式会社　有明測量開発社				
事務所名	九州地方整備局 八代河川国道事務所				


横断面図

縦 1:100
横 1:1000

3K000

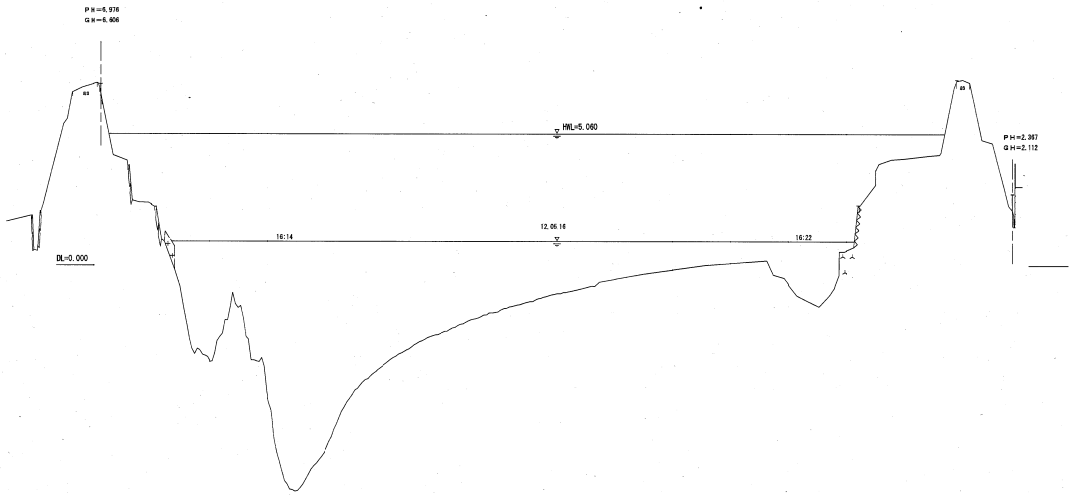

3K200

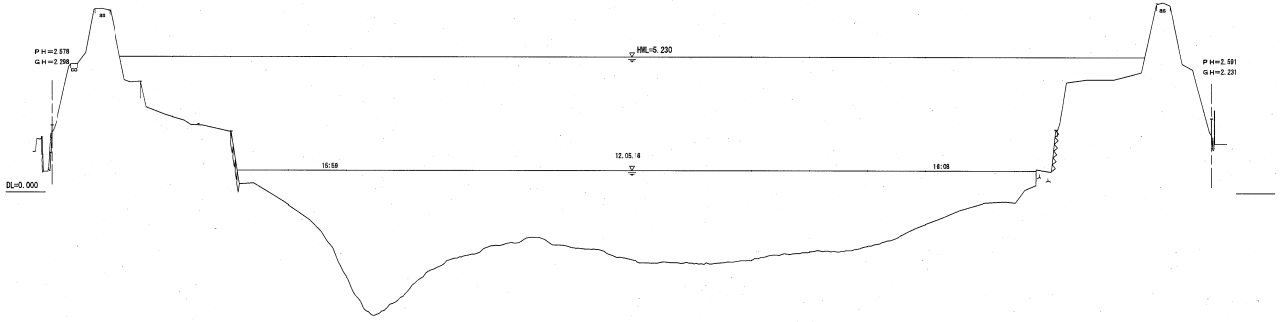


工事名	平成24年度　球磨川下流地区縦横断測量業務
図面名	横　断　面　図
年月日	平成 24 年 8 月　日
尺度	縦 1:100 横 1:1000
図面番号	15
第七内	6
会社名	株式会社　有明測量開発社
事務所名	九州地方整備局 八代河川国道事務所


横断面図

縦 1:100
横 1:1000

3K400

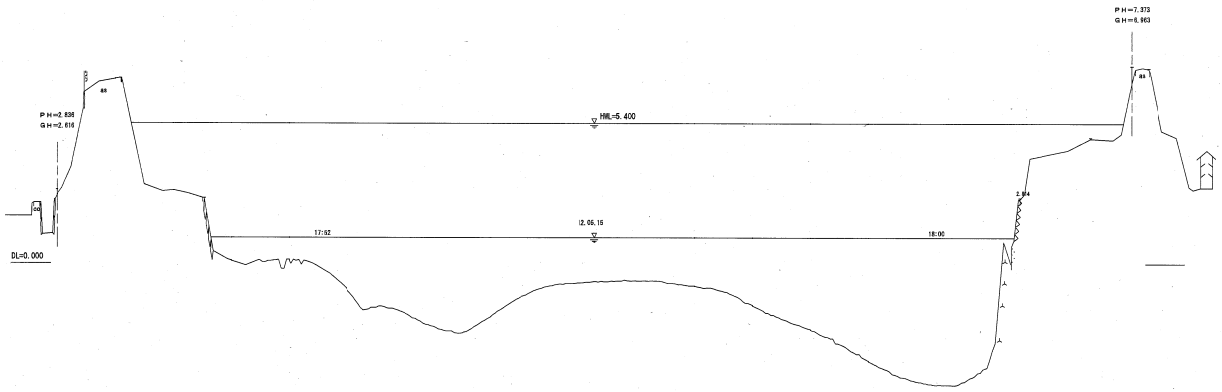

3K600

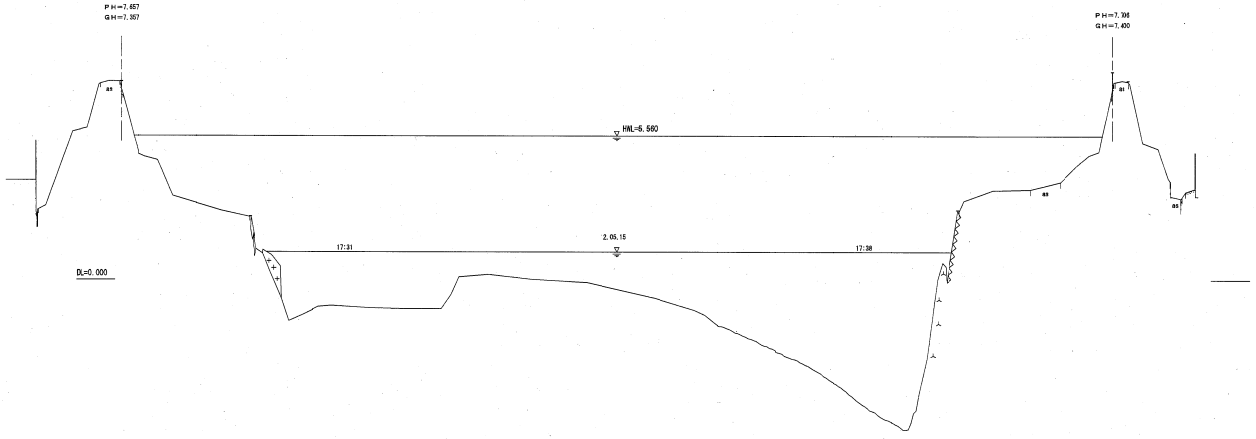


工事名	平成24年度　球磨川下流地区縦横断測量業務
図面名	横　断　面　図
年月日	平成 24 年 8 月　日
尺度	縦 1:100 横 1:1000
図面番号	75
葉之内	7
会社名	株式会社　有明測量開発社
事務所名	九州地方整備局 八代河川国道事務所


横断面図

縦 1:100
横 1:1000

3K800

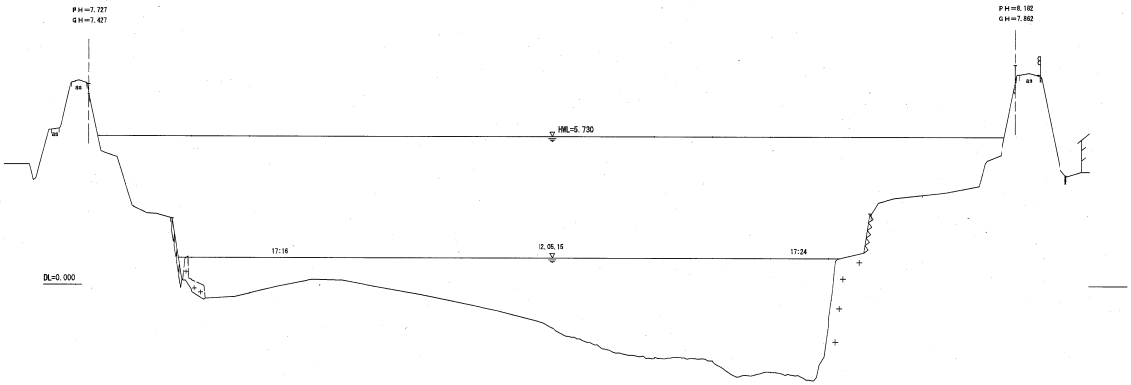

4K000

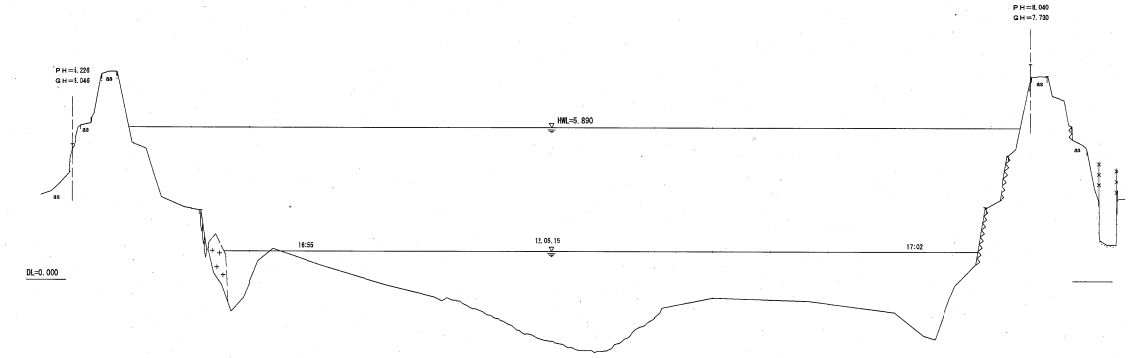


工事名	平成24年度　球磨川下流地区縦横断測量業務
図面名	横　断　面　図
年月日	平成 24 年 8 月　　日
尺度	縦 1:100 横 1:1000
図面番号	75
葉之内	8
会社名	株式会社　有明測量開発社
事務所名	九州地方整備局 八代河川国道事務所


横断面図

縦 1:100
横 1:1000


4K200

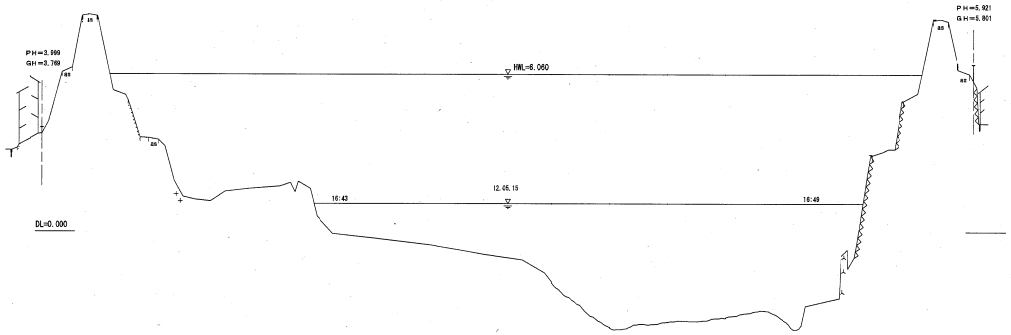


4K600

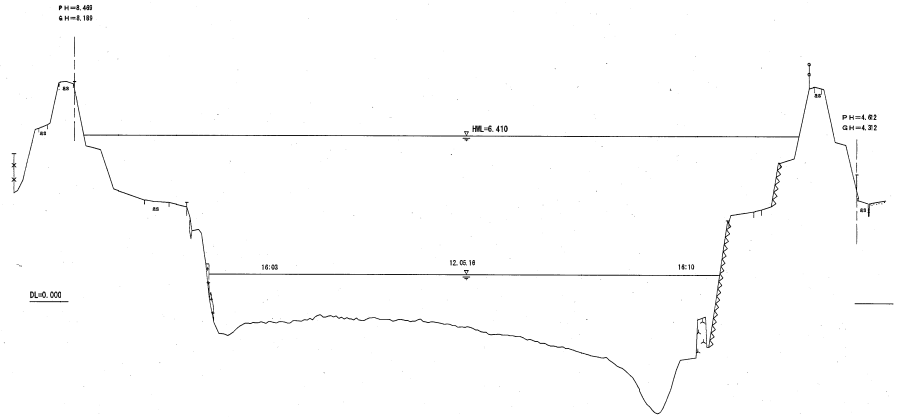

4K400

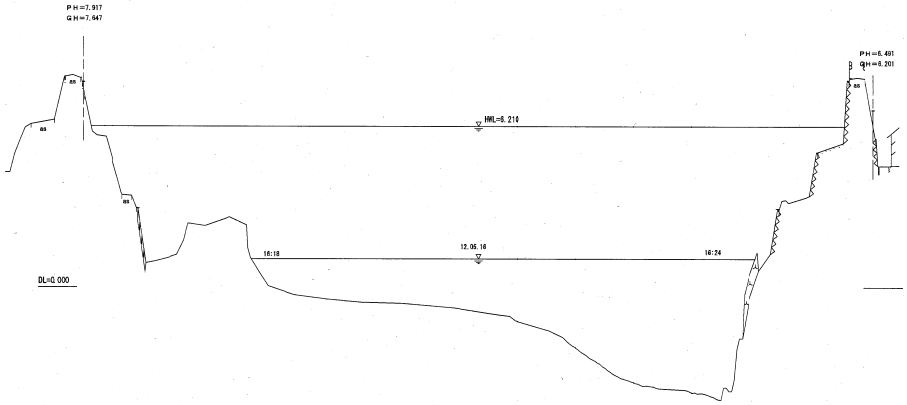

4K800

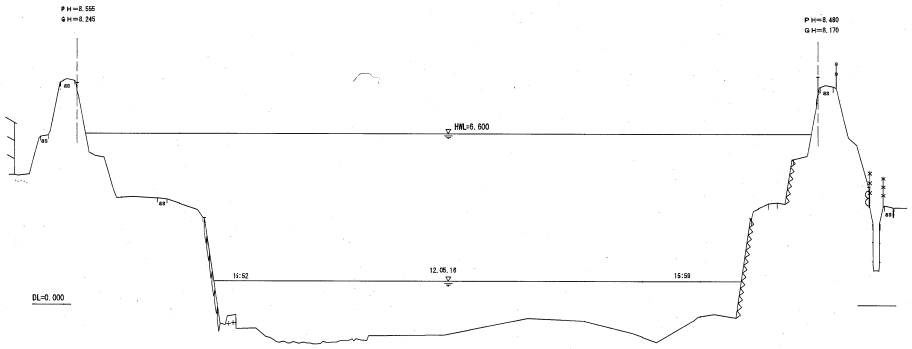


工事名	平成24年度　球磨川下流地区横断測量業務
図面名	横　断　面　図
年月日	平成 24 年 8 月　日
尺度	縦 1:100 横 1:1000
図面番号	下
葉之内	9
会社名	株式会社　有明測量開発社
事務所名	九州地方整備局 八代河川国道事務所


横断面図

縦 1:100
横 1:1000


5K000

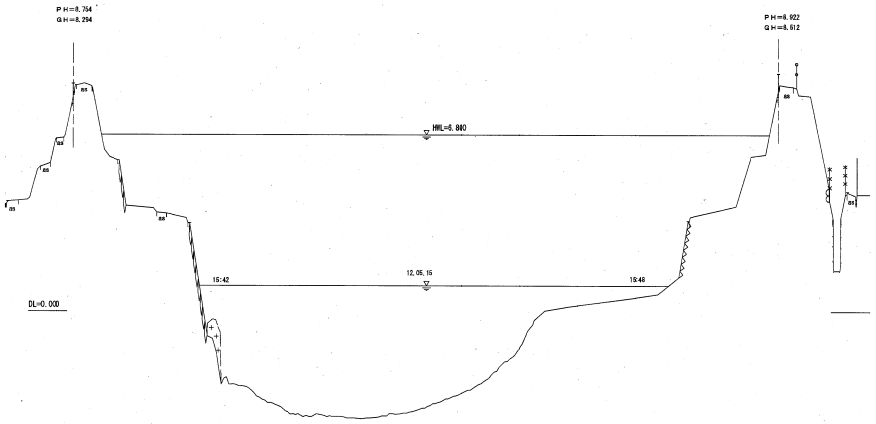


5K400

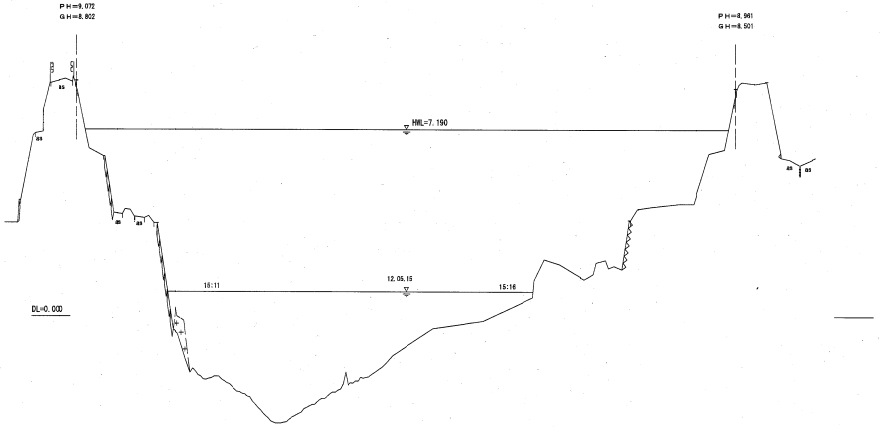

5K200

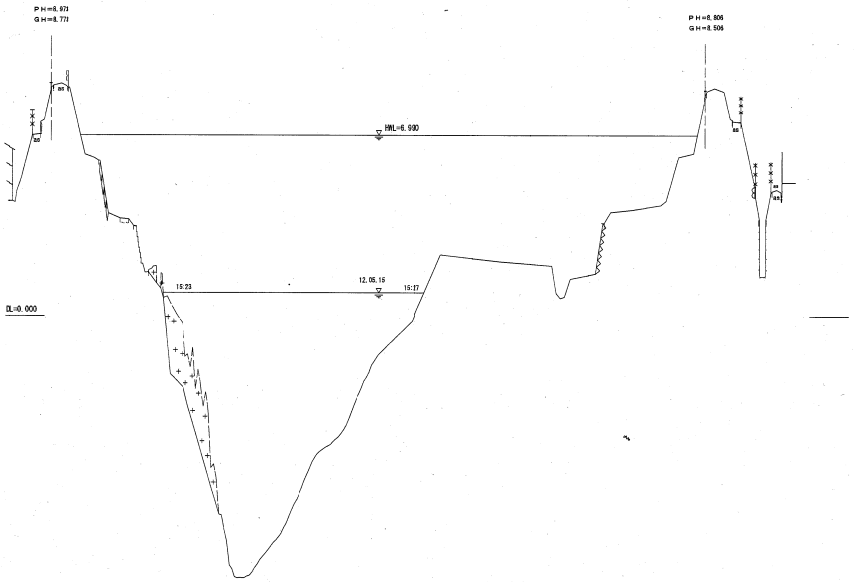

5K600

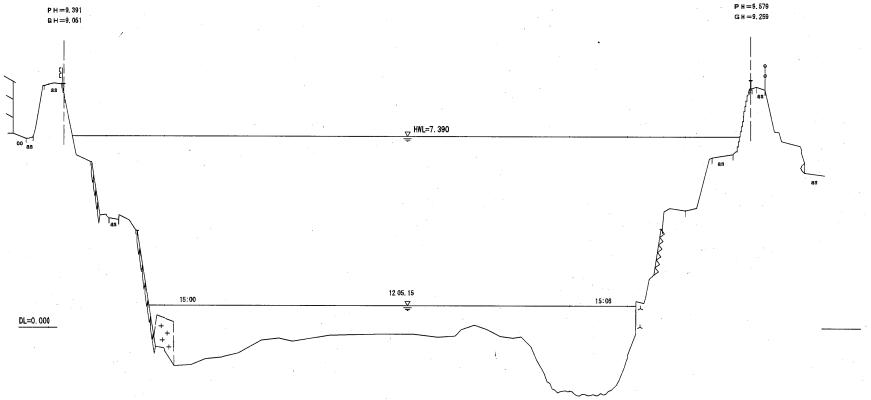


工事名	平成24年度　球磨川下流地区縦横断測量業務
図面名	横　断　面　図
年月日	平成 24 年 8 月　日
尺度	縦 1:100 横 1:1000
図面番号	75
枚之内	10
会社名	株式会社　有明測量開発社
事務所名	九州地方整備局 八代河川国道事務所


横断面図

縦 1:100
横 1:1000

5K800

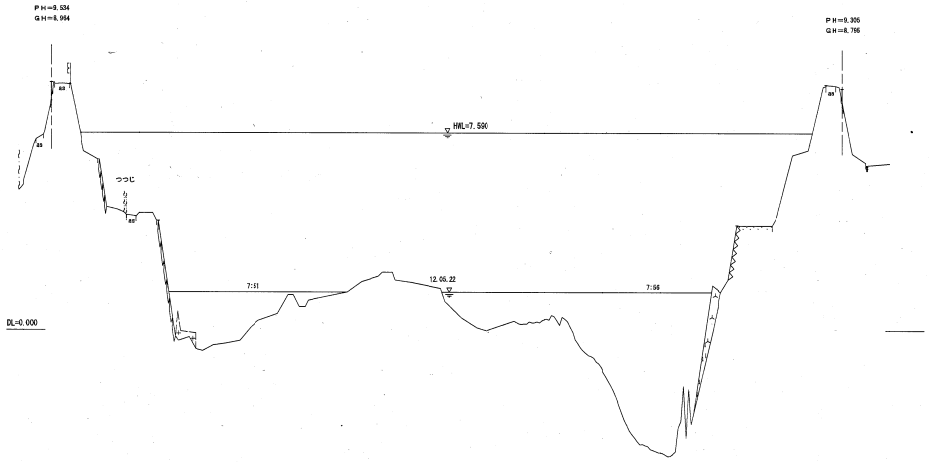

6K000

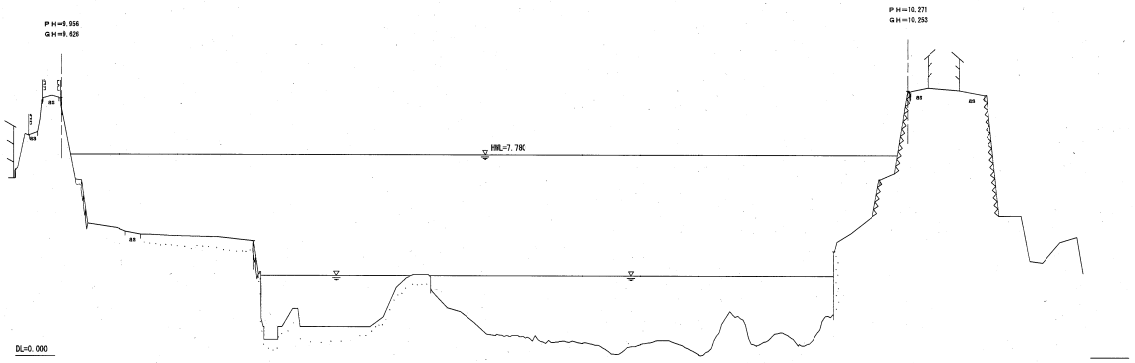


工事名	平成24年度　球磨川下流地区縦横断測量業務
図面名	横　断　面　図
年月日	平成 24 年 8 月　日
尺度	縦 1:100 横 1:1000
図面番号	75
会社名	株式会社　有明測量開発社
事務所名	九州地方整備局 八代河川国道事務所


横断面図

縦 1:100
横 1:1000

6K200

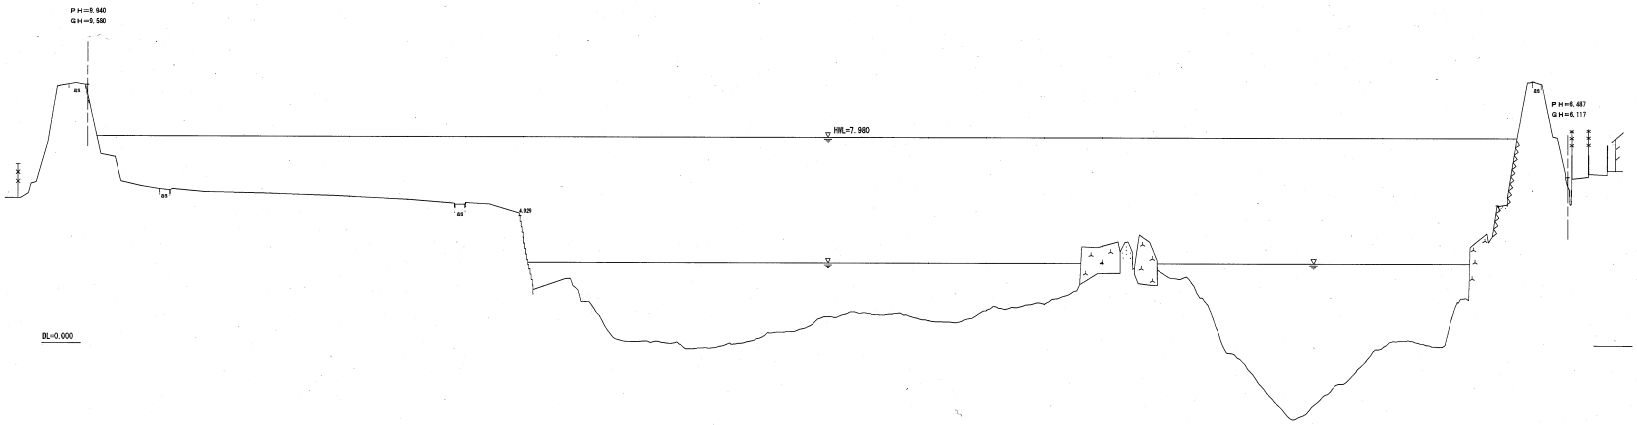

6K400

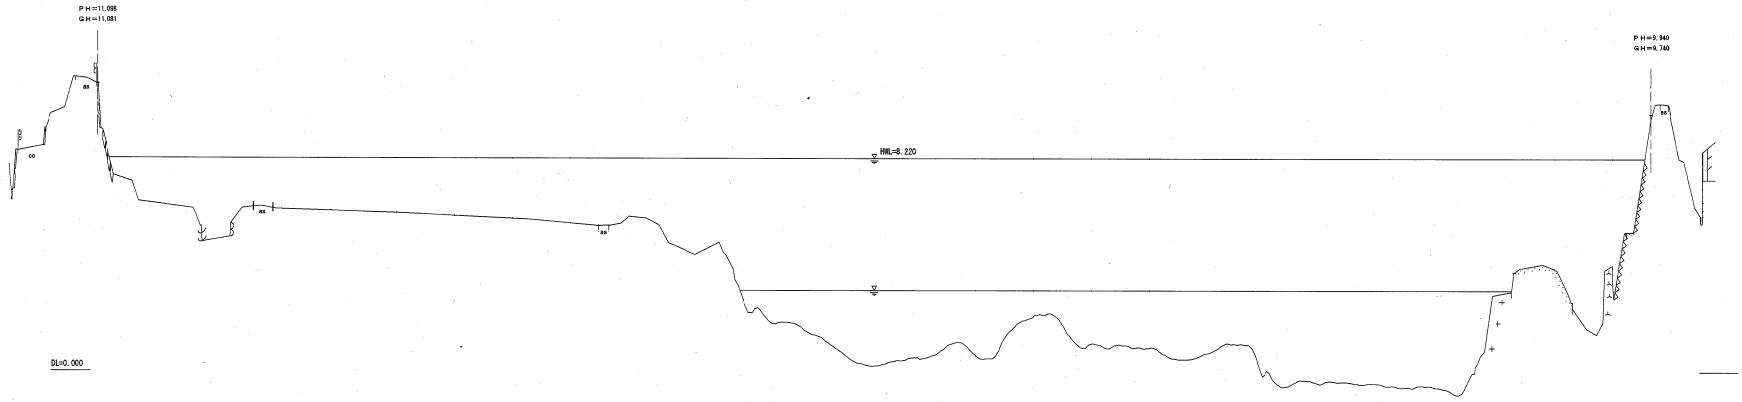


工事名	平成24年度　球磨川下流地区縦横断測量業務
図面名	横　断　面　図
年月日	平成 24 年 8 月　日
尺度	縦 1:100 横 1:1000　図面番号　75　葉之内　12
会社名	株式会社　有明測量開発社
事務所名	九州地方整備局 八代河川国道事務所


横断面図

縦 1:100
横 1:1000

6K600

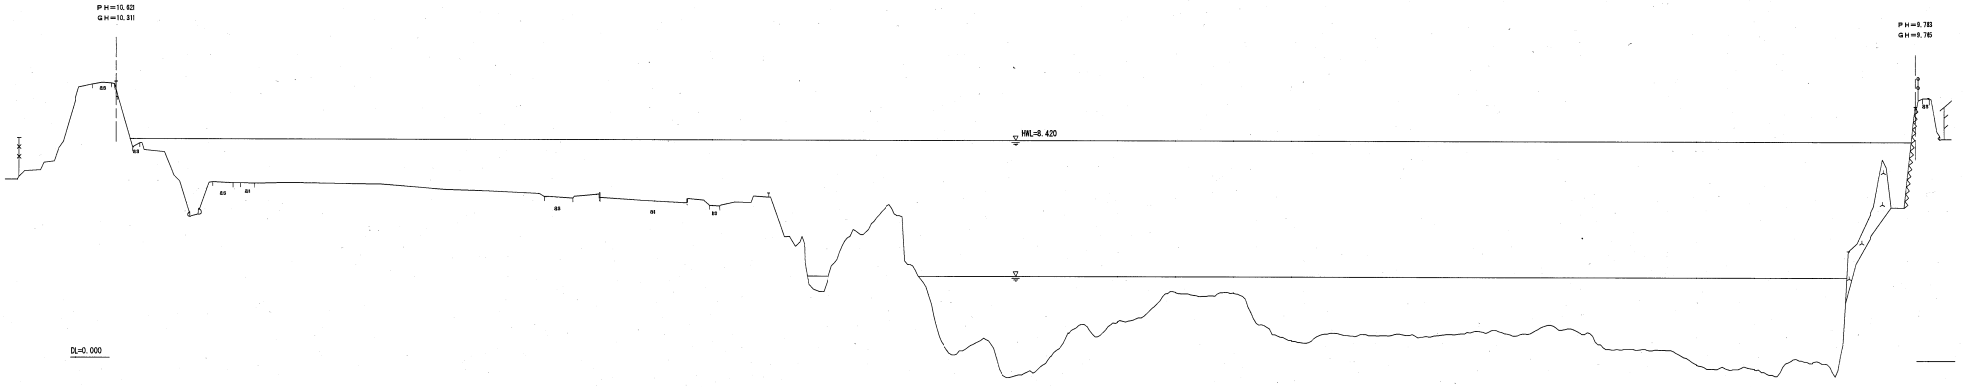


6K800

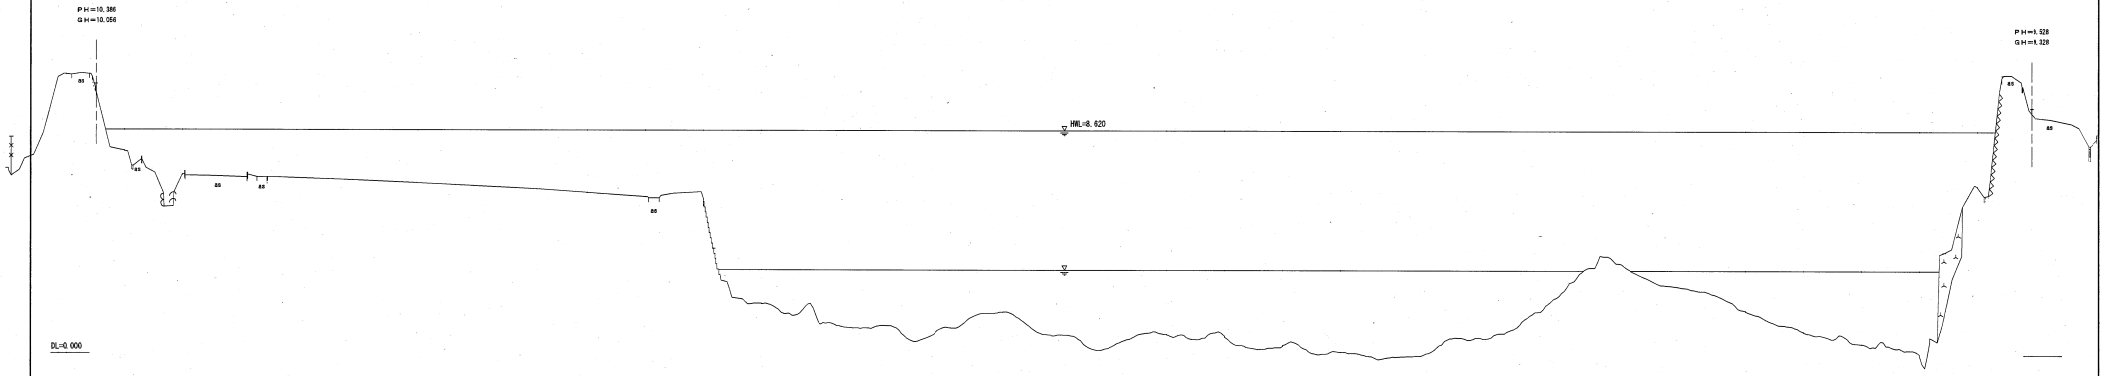

工事名	平成24年度　球磨川下流地区縦横断測量業務
図面名	横　断　面　図
年月日	平成 24 年 8 月　日
尺度	縦 1:100 横 1:1000
図面番号	75
葉之内	13
会社名	株式会社　有明測量開発社
事務所名	九州地方整備局 八代河川国道事務所

横断面図

縦 1:100
横 1:1000

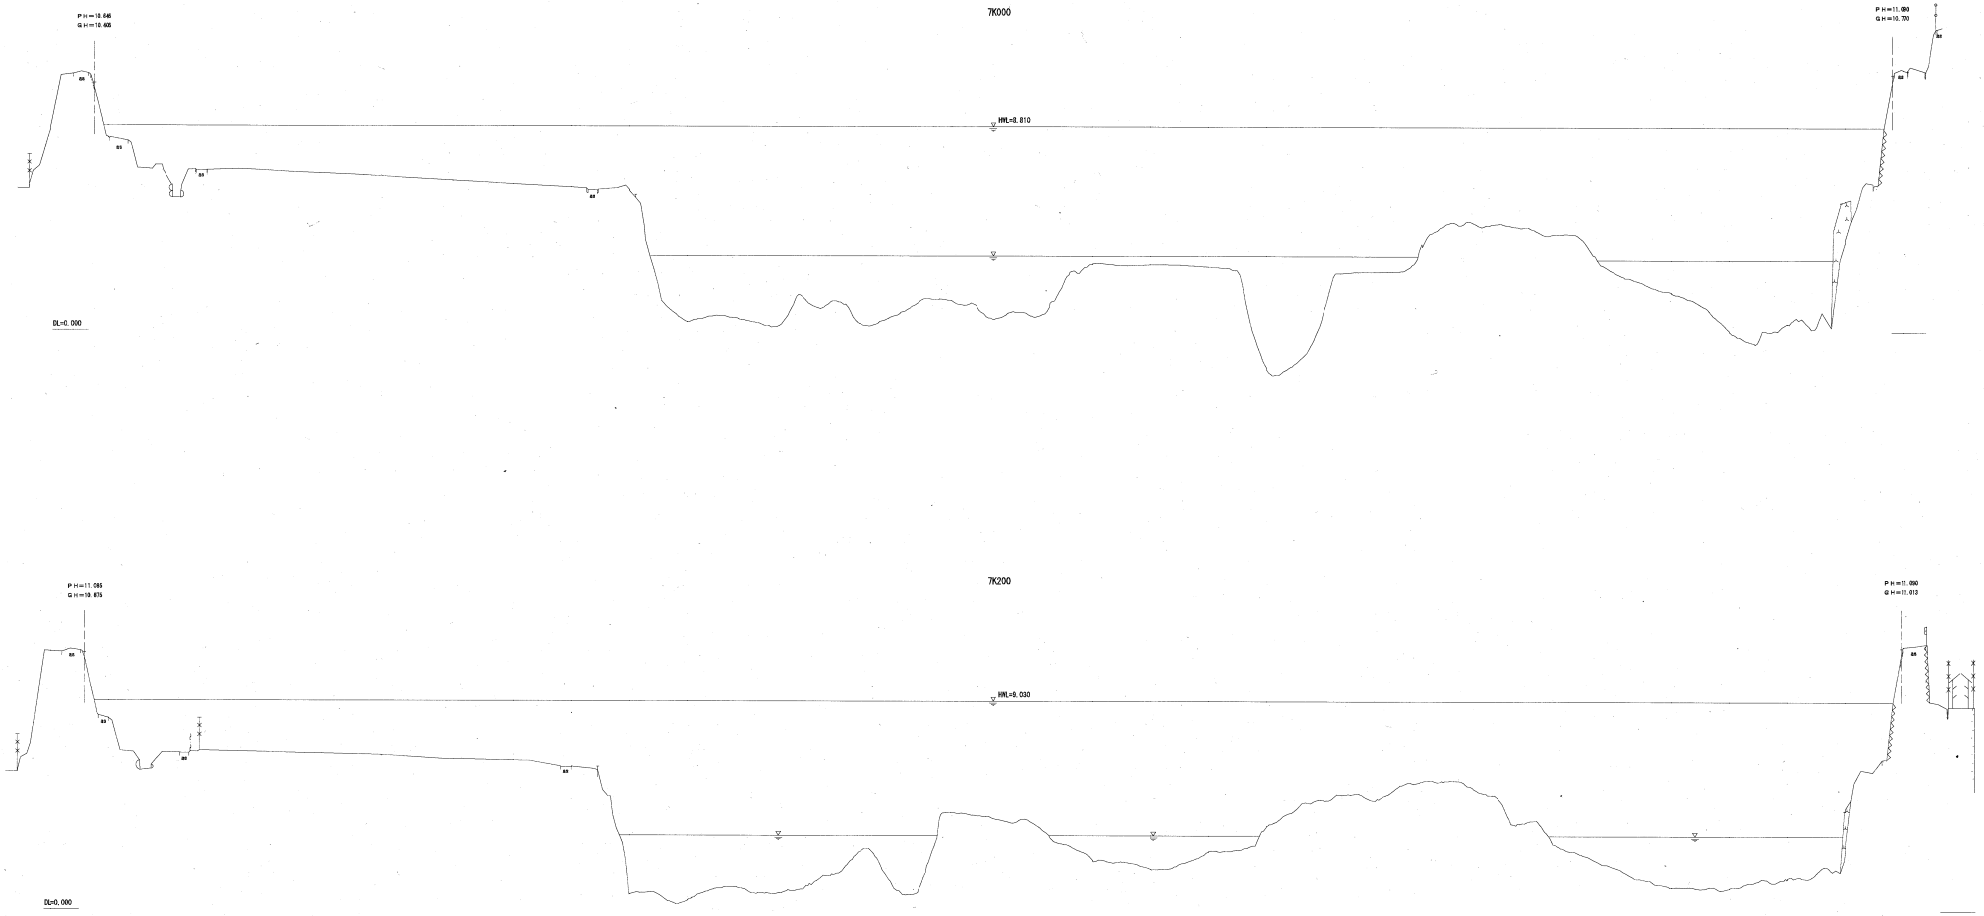


工事名	平成24年度　球磨川下流地区横断測量業務
図面名	横　断　面　図
年月日	平成 24 年 8 月　日
尺度	縦 1:100 横 1:1000
図面番号	75
葉数	14
会社名	株式会社　有明測量開発社
事務所名	九州地方整備局 八代河川国道事務所


横断面図

縦 1:100
横 1:1000

7K400

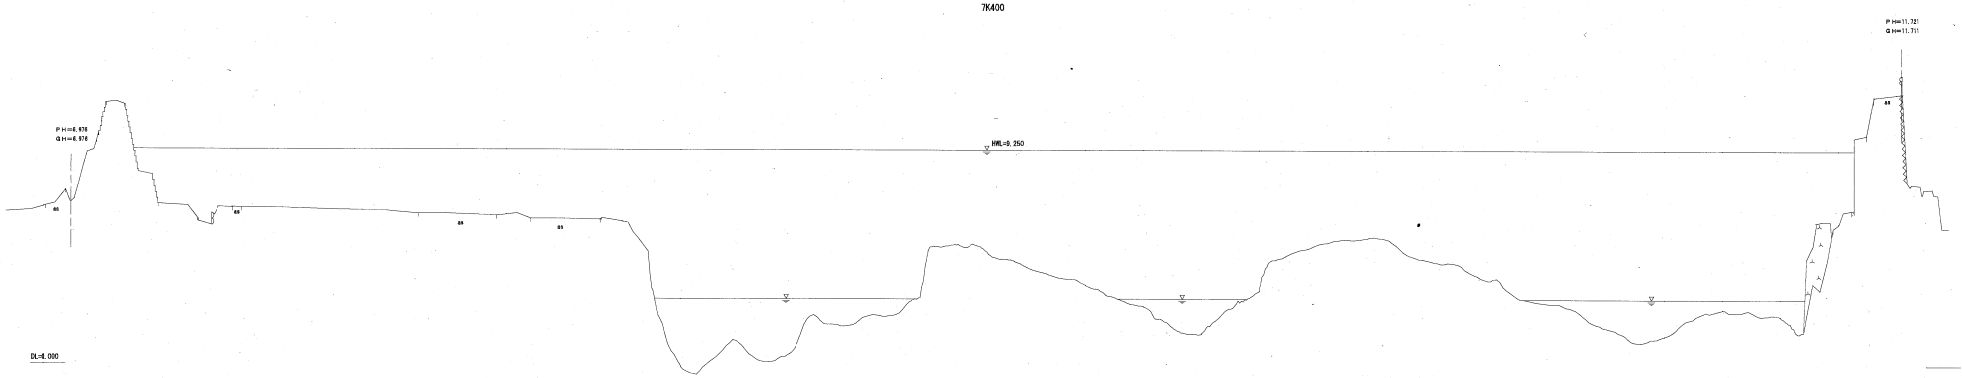

7K600

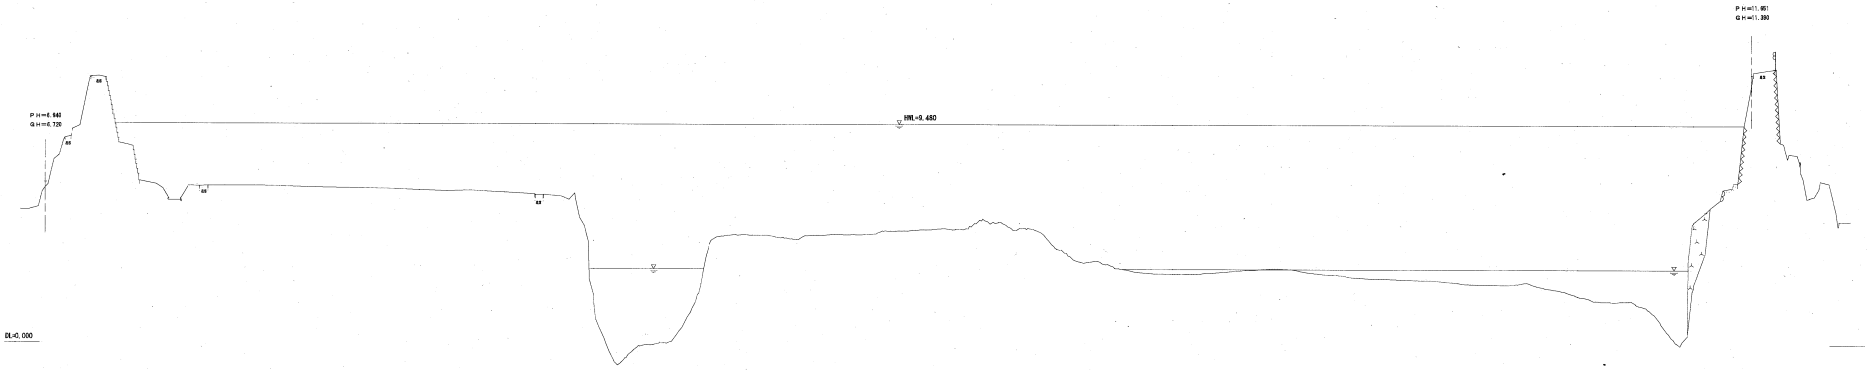


工事名	平成24年度　球磨川下流地区横断測量業務
図面名	横　断　面　図
年月日	平成 24 年 8 月　日
尺度	縦 1:100 横 1:1000
図面番号	75
葉数	15
会社名	株式会社　有明測量開発社
事務所名	九州地方整備局 八代河川国道事務所


横断面図

縦 1:100
横 1:1000

7K800

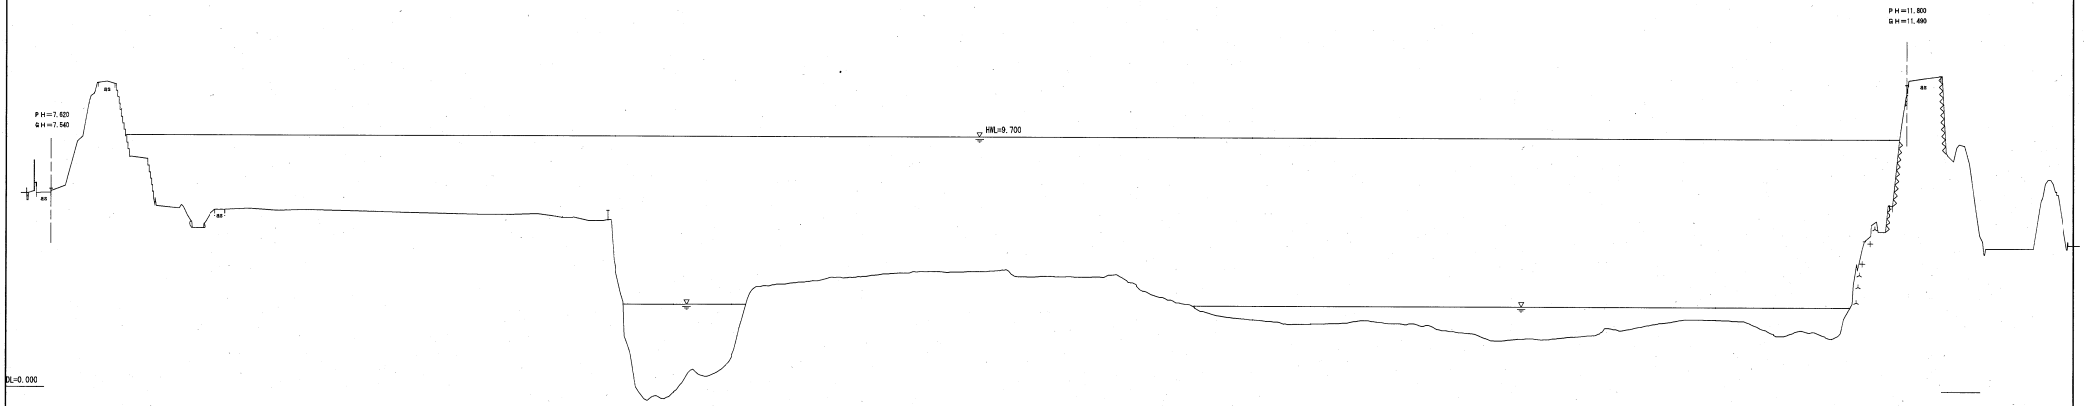

8K000

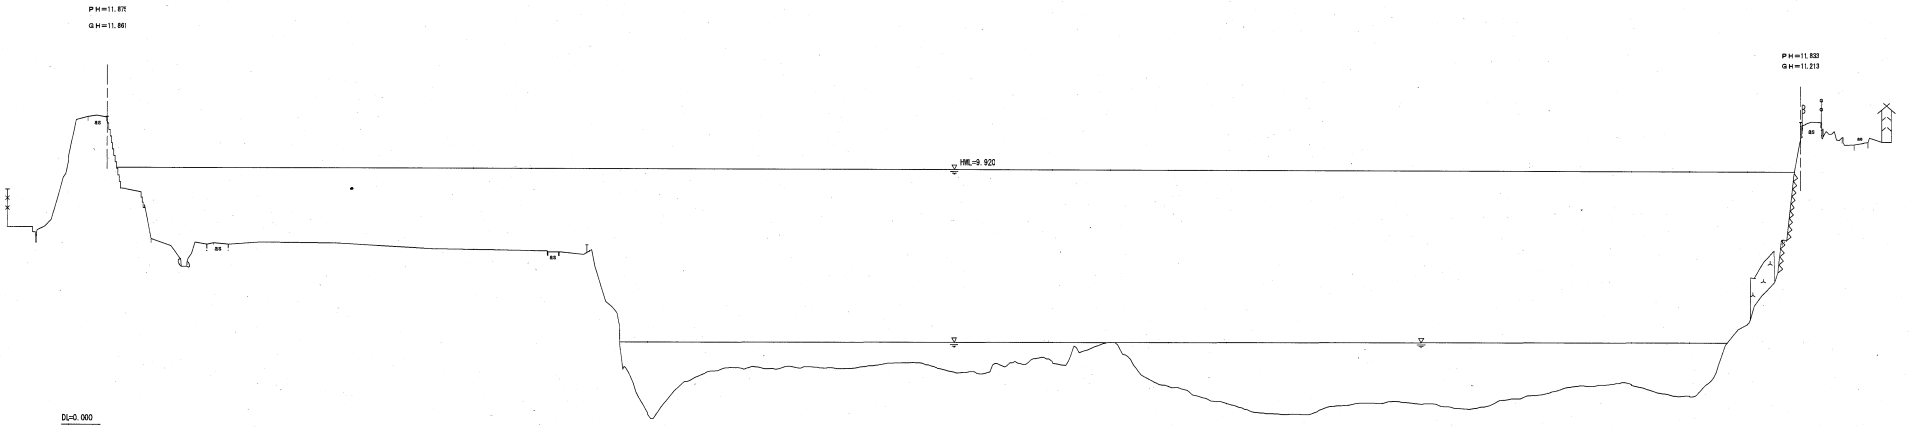


工事名	平成24年度　緑川下流地区横横断測量業務
図面名	横　断　面　図
年月日	平成 24 年 8 月　日
尺度	縦 1:100 横 1:1000　図面番号　75　葉之内　16
会社名	株式会社　有明測量開発社
事務所名	九州地方整備局 八代河川国道事務所


横断面図

縦 1:100
横 1:1000

8K200

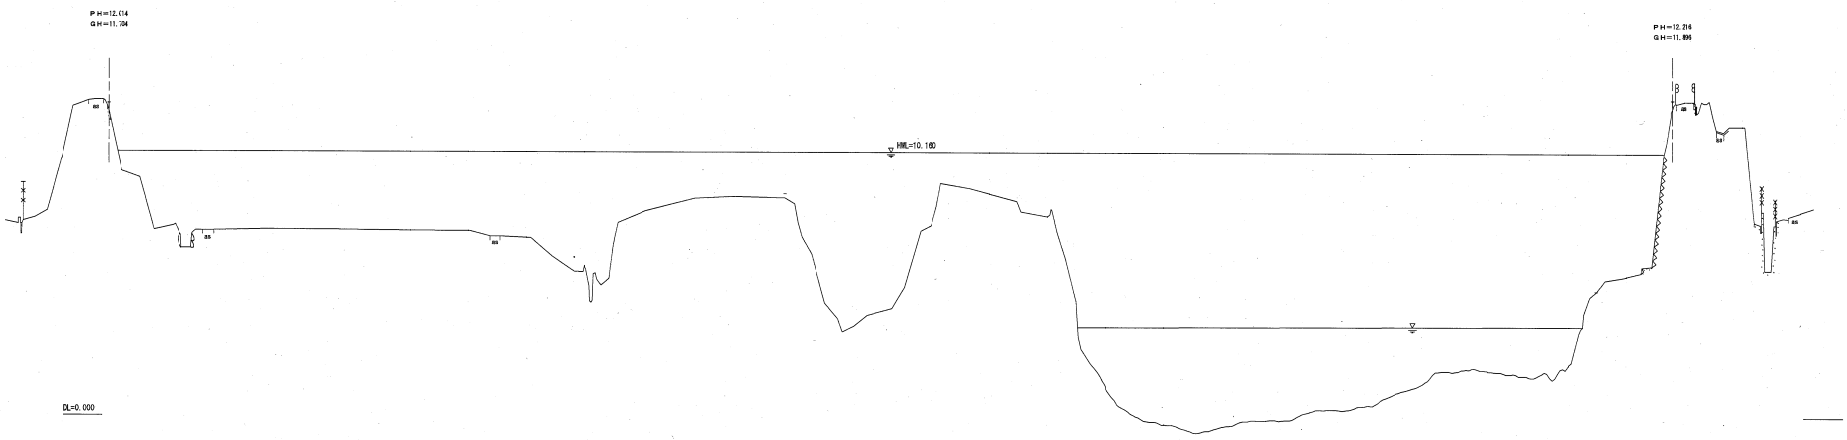


8K400

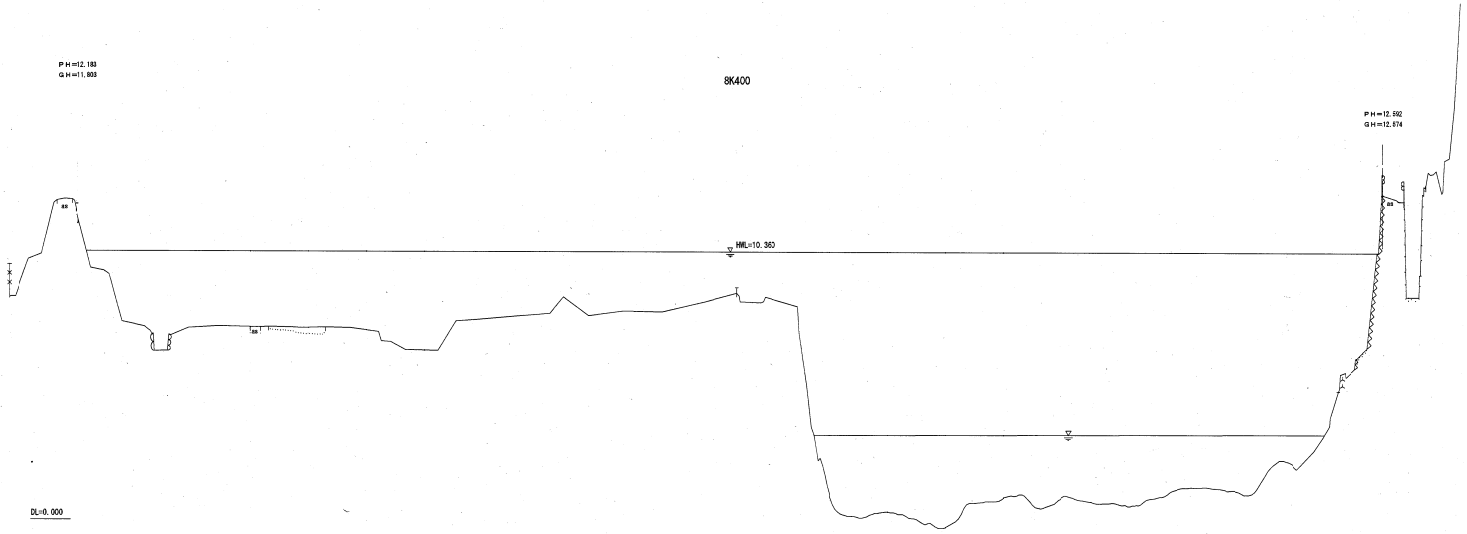


工事名	平成24年度　球磨川下流地区横断面測量業務
図面名	横　断　面　図
年月日	平成 24 年 8 月　日
尺度	縦 1:100 横 1:1000
図面番号	下	第之内	17
会社名	株式会社　有明測量開発社
事務所名	九州地方整備局 八代河川国道事務所

横断面図

縦 1:100
横 1:1000

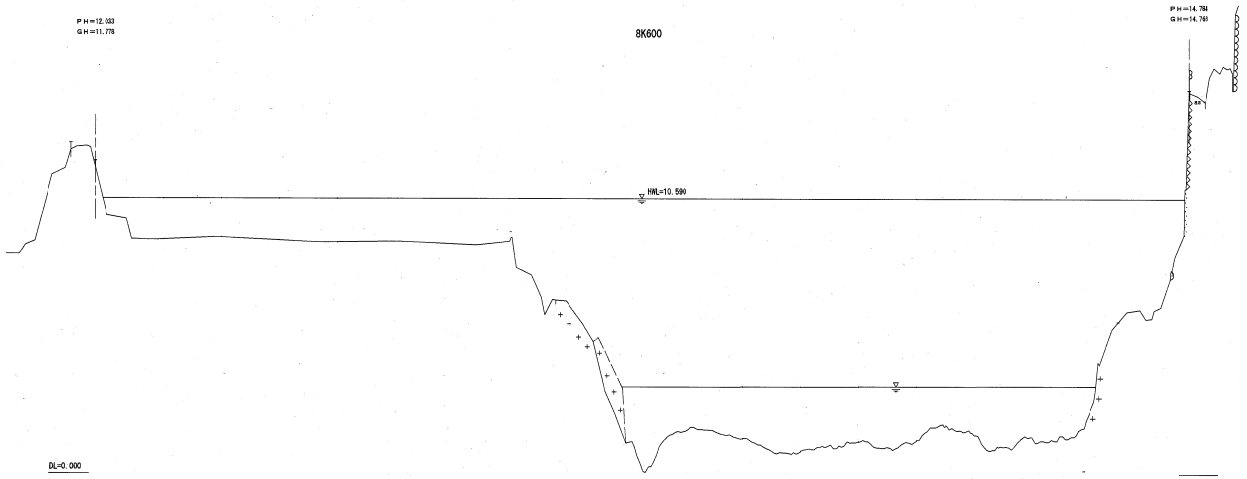


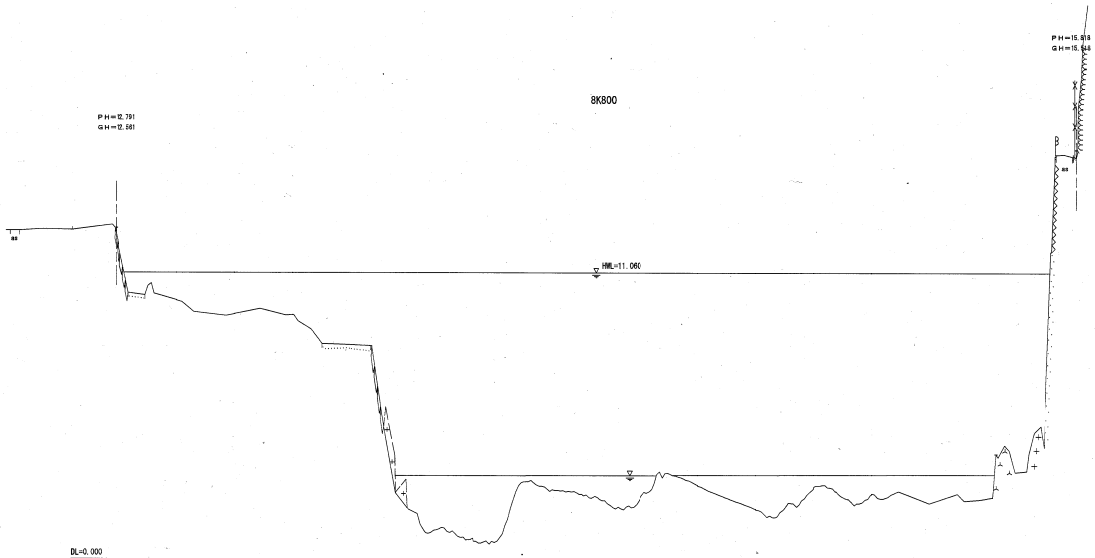

工事名	平成24年度　球磨川下流地区縦横断測量業務
図面名	横　断　面　図
年月日	平成 24 年 8 月　日
尺度	縦 1:100 横 1:1000
図面番号	75
葉之内	18
会社名	株式会社　有明測量開発社
事務所名	九州地方整備局 八代河川国道事務所

横断面図


縦 1:100
横 1:1000

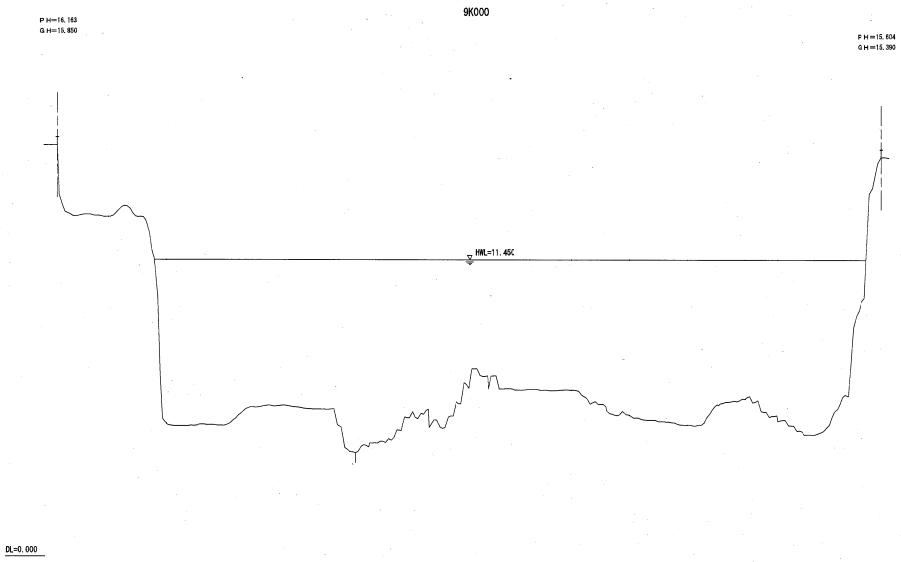



工事名	平成24年度　球磨川下流地区縦横断測量業務
図面名	横　断　面　図
年月日	平成 24 年 8 月　日
尺度	縦 1:100 横 1:1000
図面番号	方 / 葉 / 19
会社名	株式会社　有明測量開発社
事務所名	九州地方整備局 八代河川国道事務所


横断面図

縦 1:100
横 1:1000

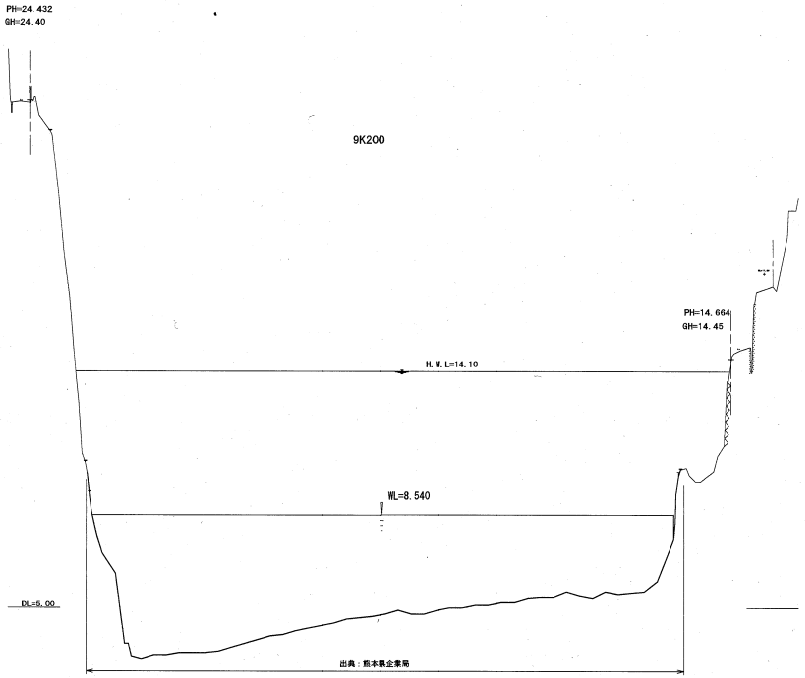

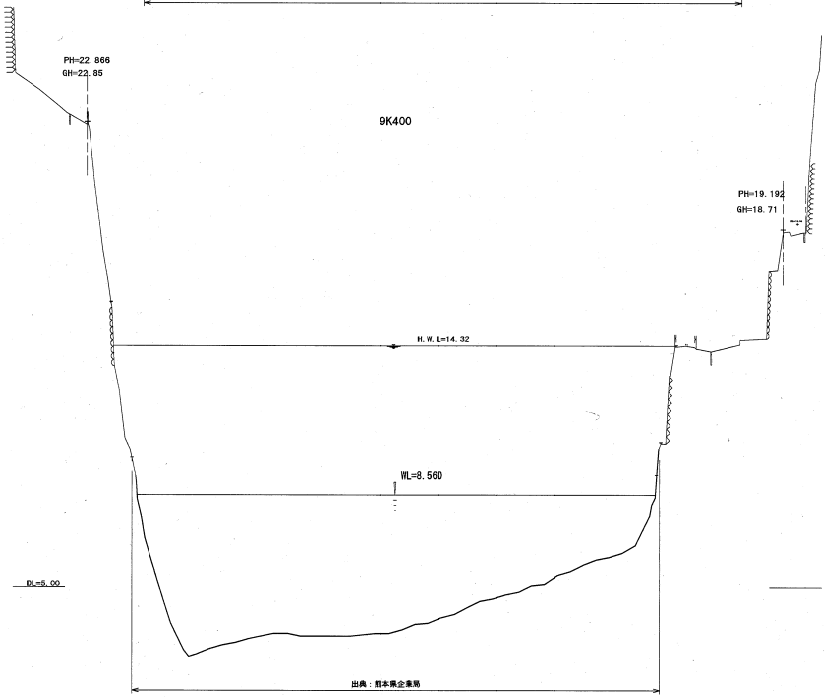

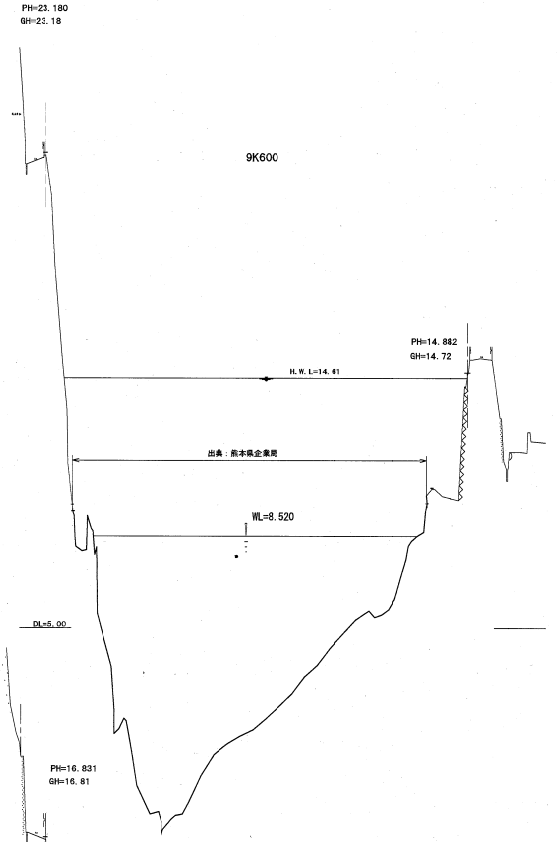


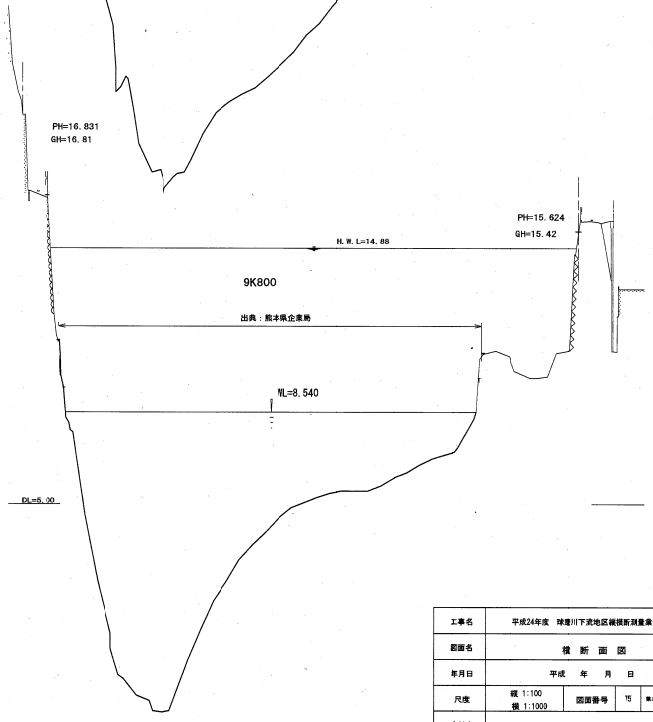


工事名	平成24年度　球磨川下流地区横断測量業務
図面名	横　断　面　図
年月日	平成　年　月　日
尺度	縦 1:100 横 1:1000
図面番号	15
葉之内	20
会社名	
事務所名	九州地方整備局 八代河川国道事務所


横断面図

縦 1:100
横 1:1000

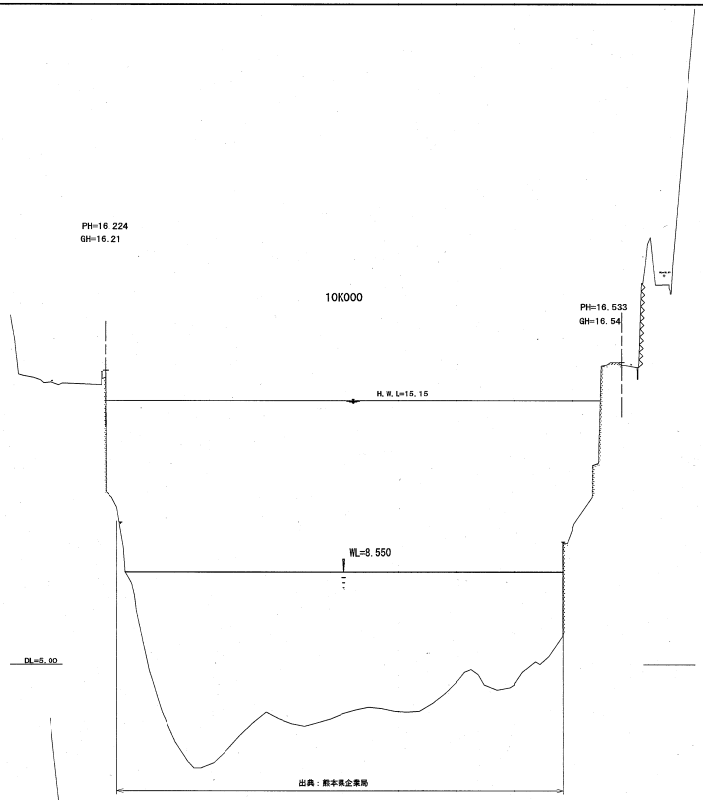



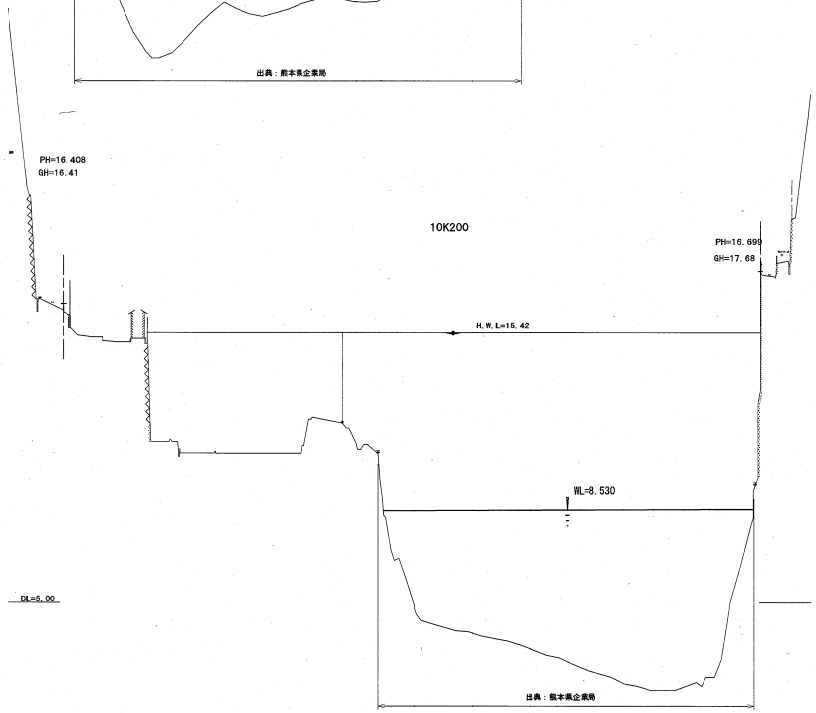


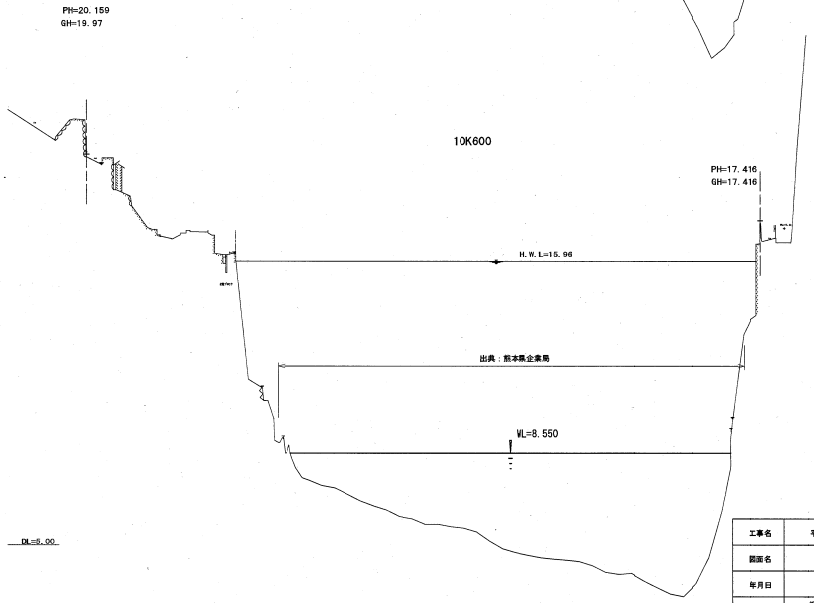



工事名	平成24年度　球磨川下流地区縦横断測量業務
図面名	横　断　面　図
年月日	平成　　年　　月　　日
尺度	縦 1:100 横 1:1000
図面番号	TS　第2号　21
会社名	
事務所名	九州地方整備局 八代河川国道事務所


横断面図

縦 1:100
横 1:1000

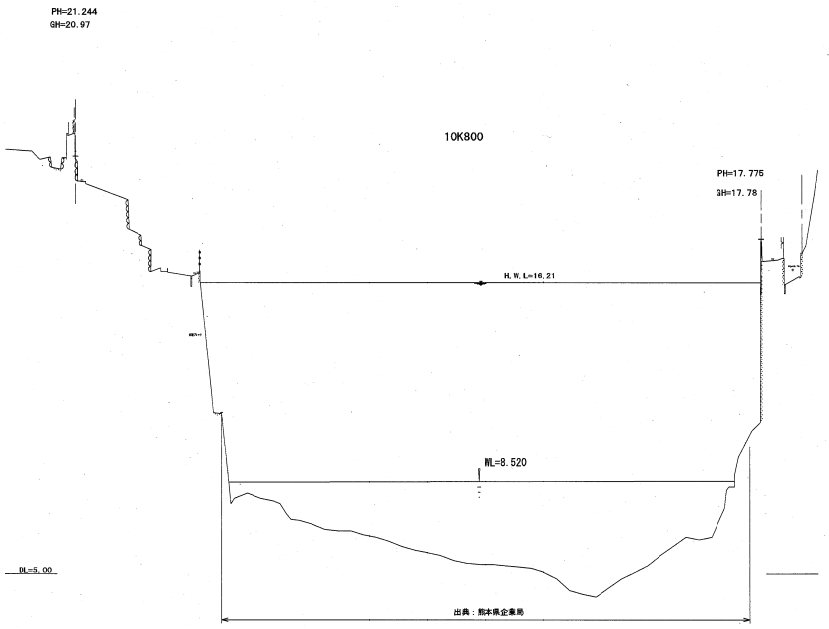

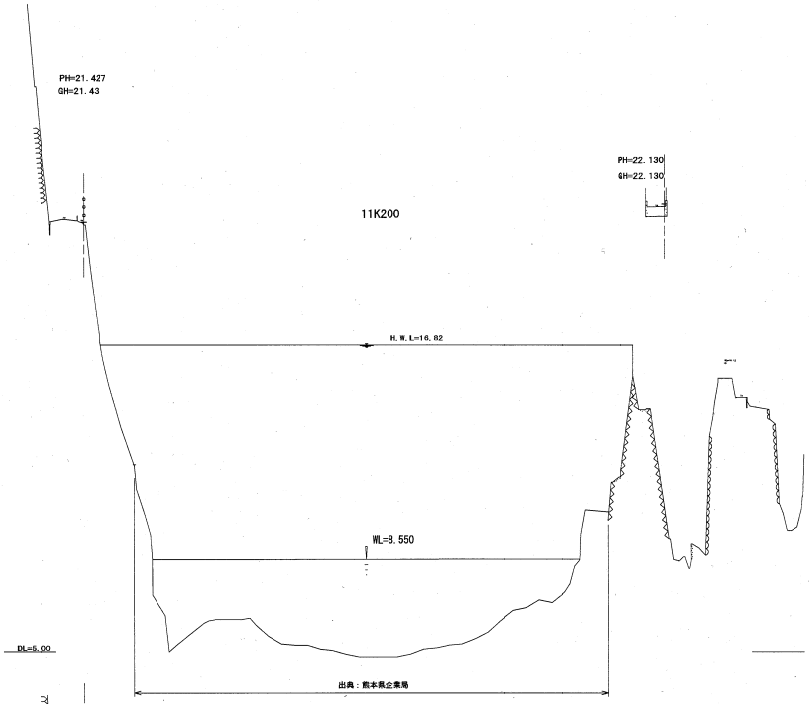

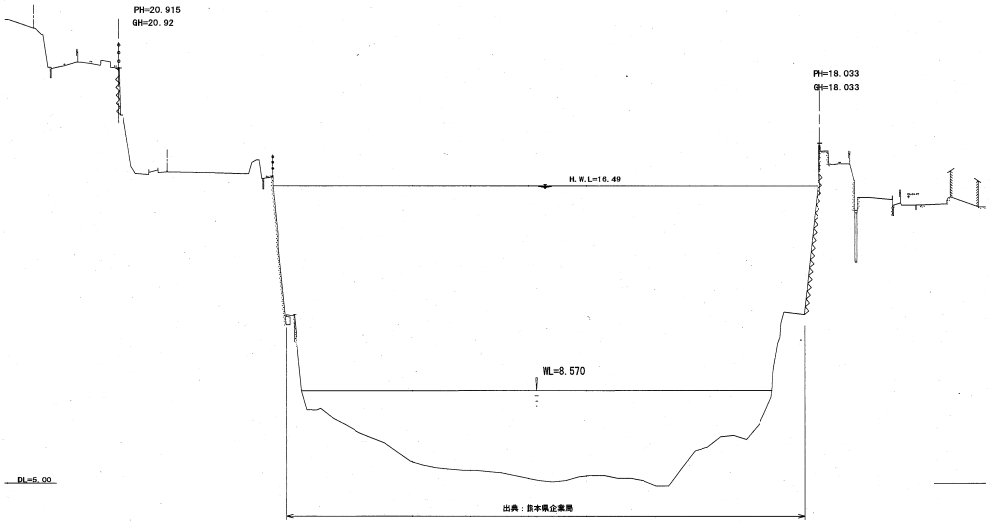


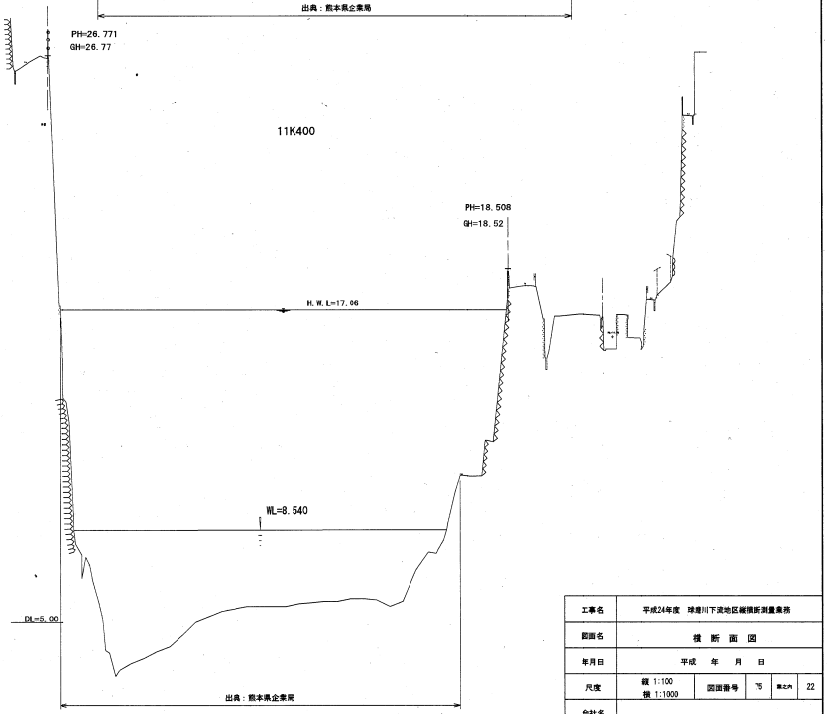



工事名	平成24年度　球磨川下流地区縦横断測量業務
図面名	横　断　面　図
年月日	平成　年　月　日
尺度	縦 1:100 横 1:1000
図面番号	下
	22
会社名	
事務所名	九州地方整備局 八代河川国道事務所


横断面図

縦 1:100
横 1:1000

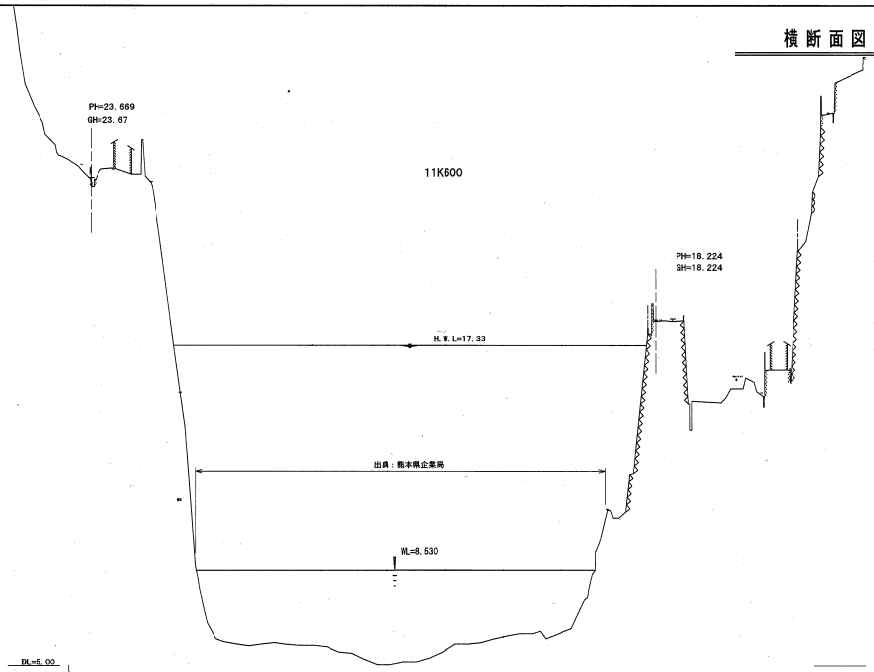

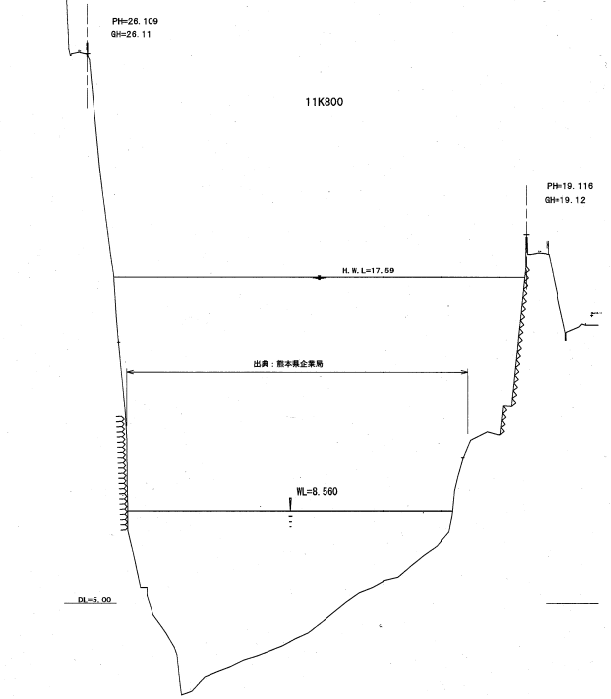

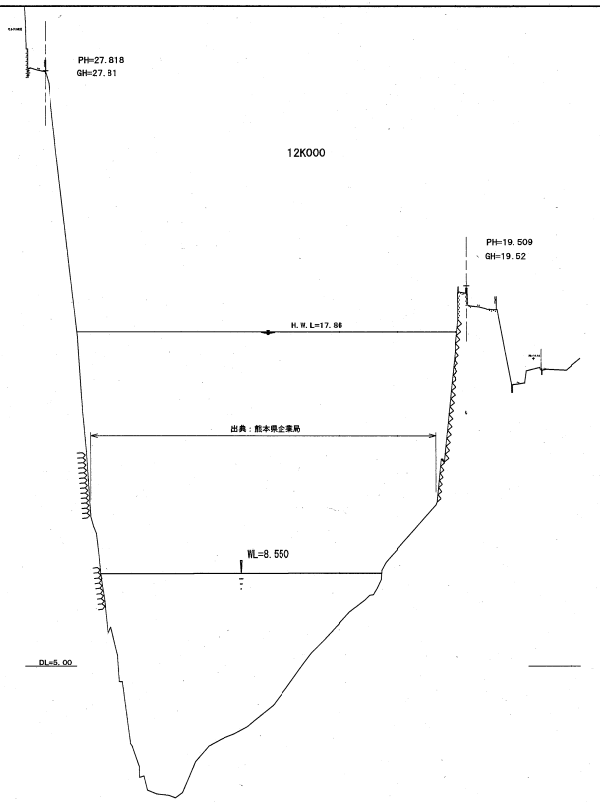


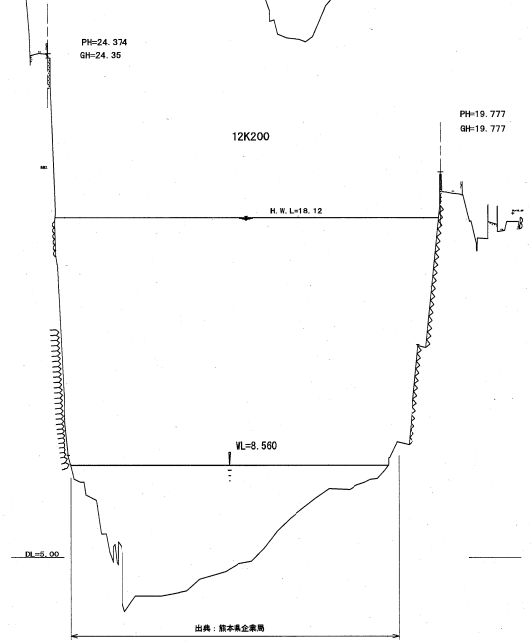



工事名	平成24年度　球磨川下流地区横断測量業務
図面名	横　断　面　図
年月日	平成　年　月　日
尺度	縦 1:100 横 1:1000
図面番号	75
葉之内	23
会社名	
事務所名	九州地方整備局 八代河川国道事務所


横断面図

縦 1:100
横 1:1000

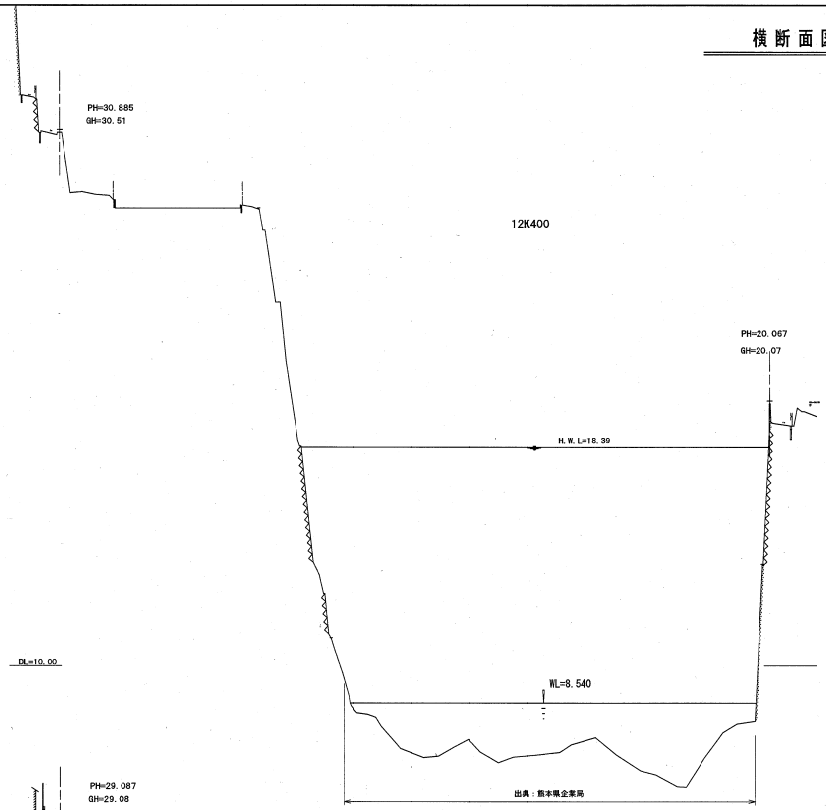

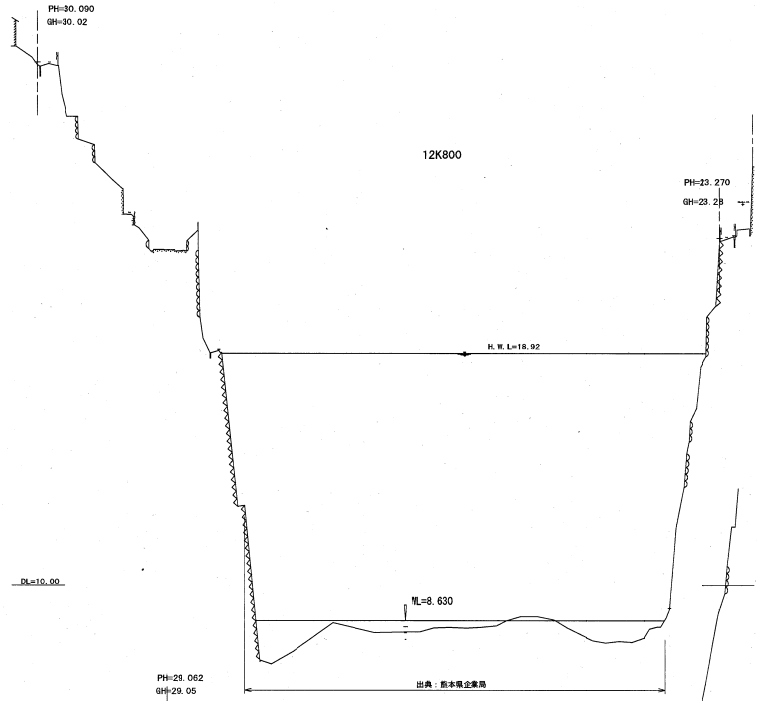

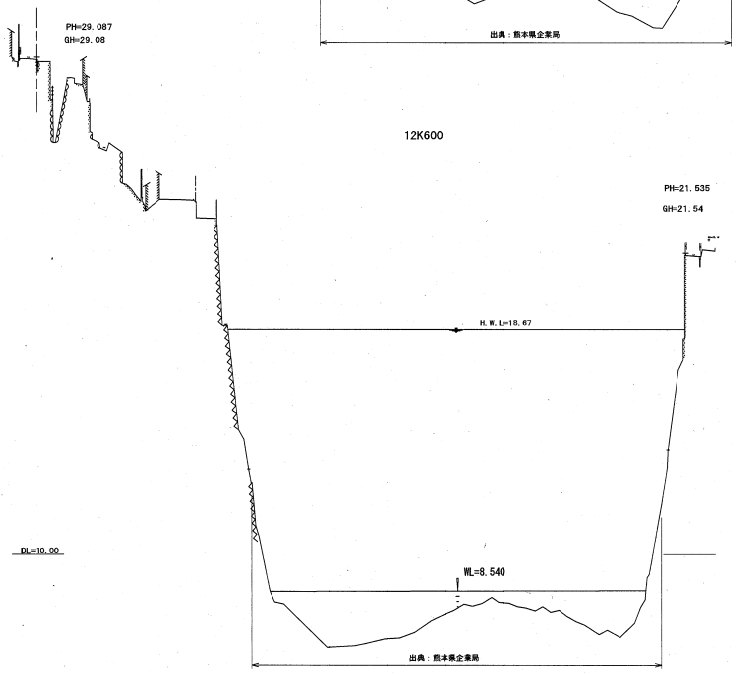


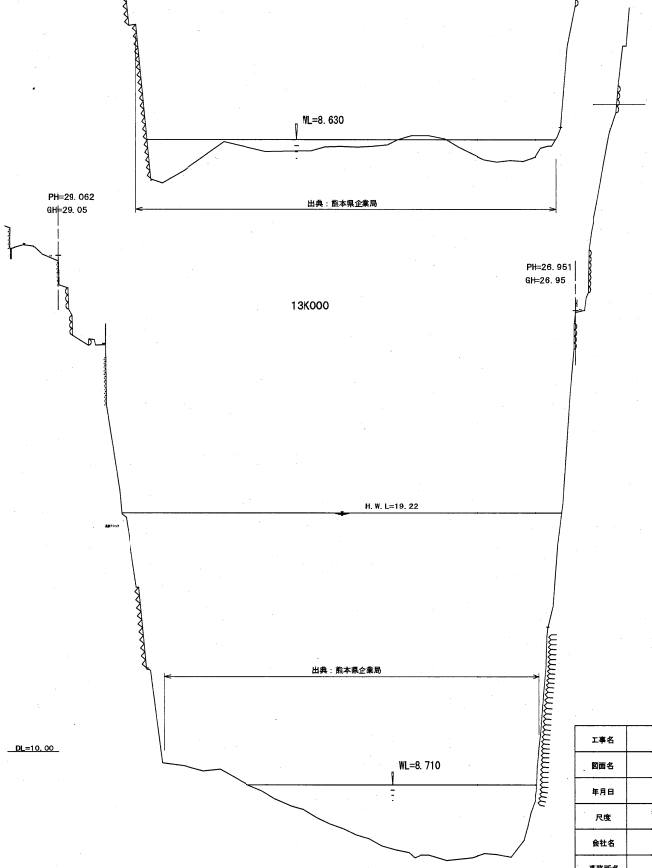


工事名	平成24年度　球磨川下流地区縦横断測量業務
図面名	横　断　面　図
年月日	平成　　年　　月　　日
尺度	縦 1:100 横 1:1000
図面番号	T5
葉之内	24
会社名	
事務所名	九州地方整備局 八代河川国道事務所

横断面図

縦 1:100
横 1:1000

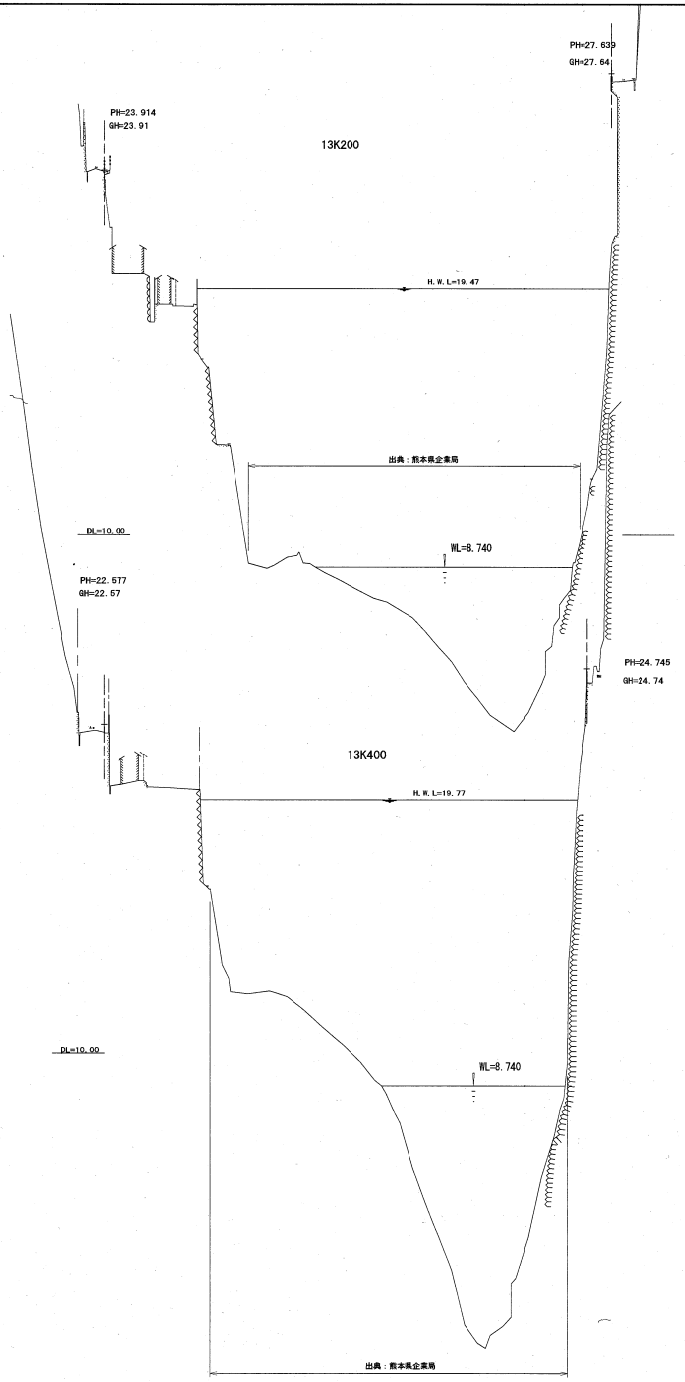


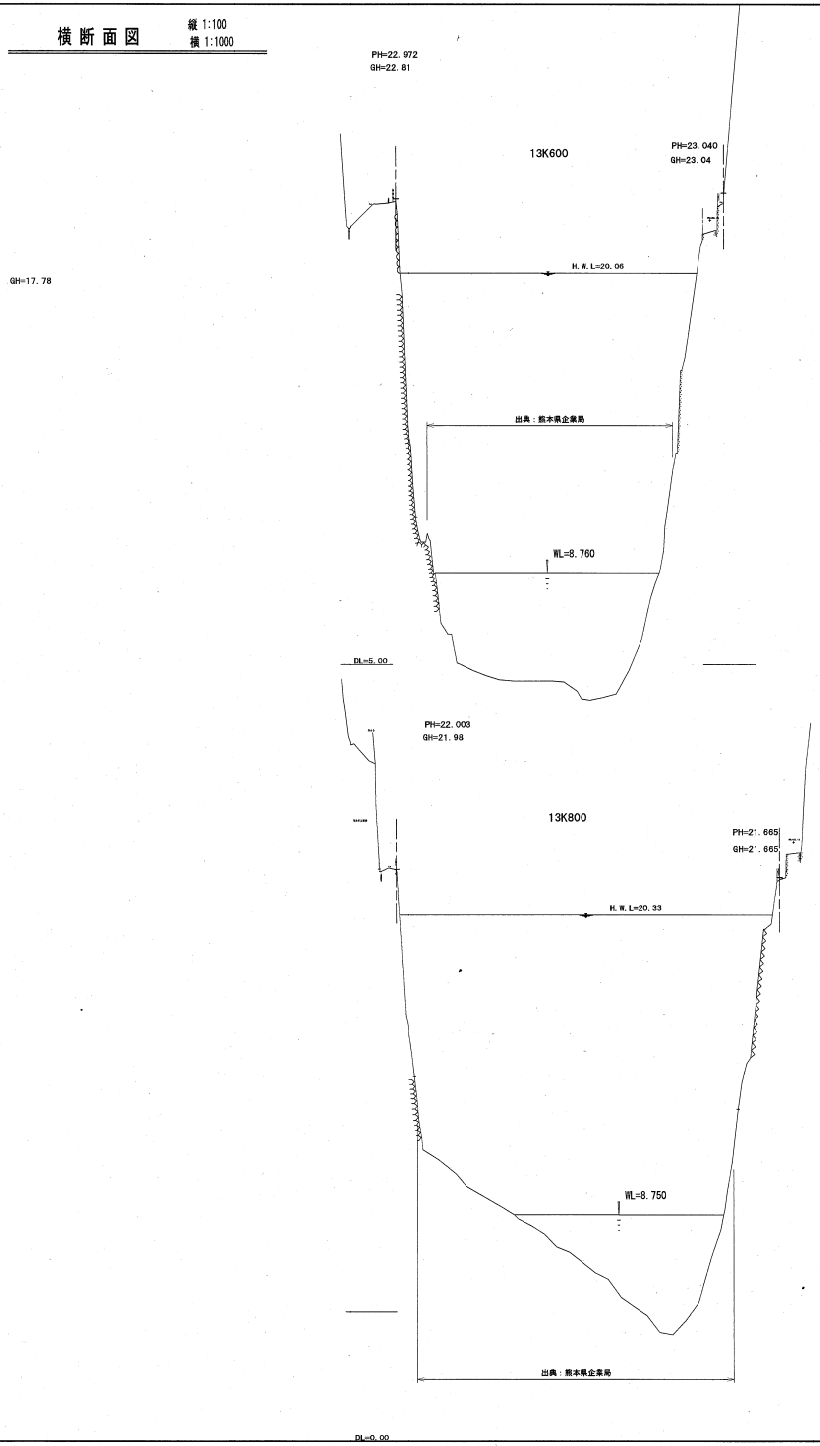



工事名	平成24年度　球磨川下流地区縦横断測量業務
図面名	横　断　面　図
年月日	平成　年　月　日
尺度	縦 1:100 横 1:1000
図面番号	75
葉之内	21
会社名	
事務所名	九州地方整備局 八代河川国道事務所

横断面図

縦 1:100
横 1:1000

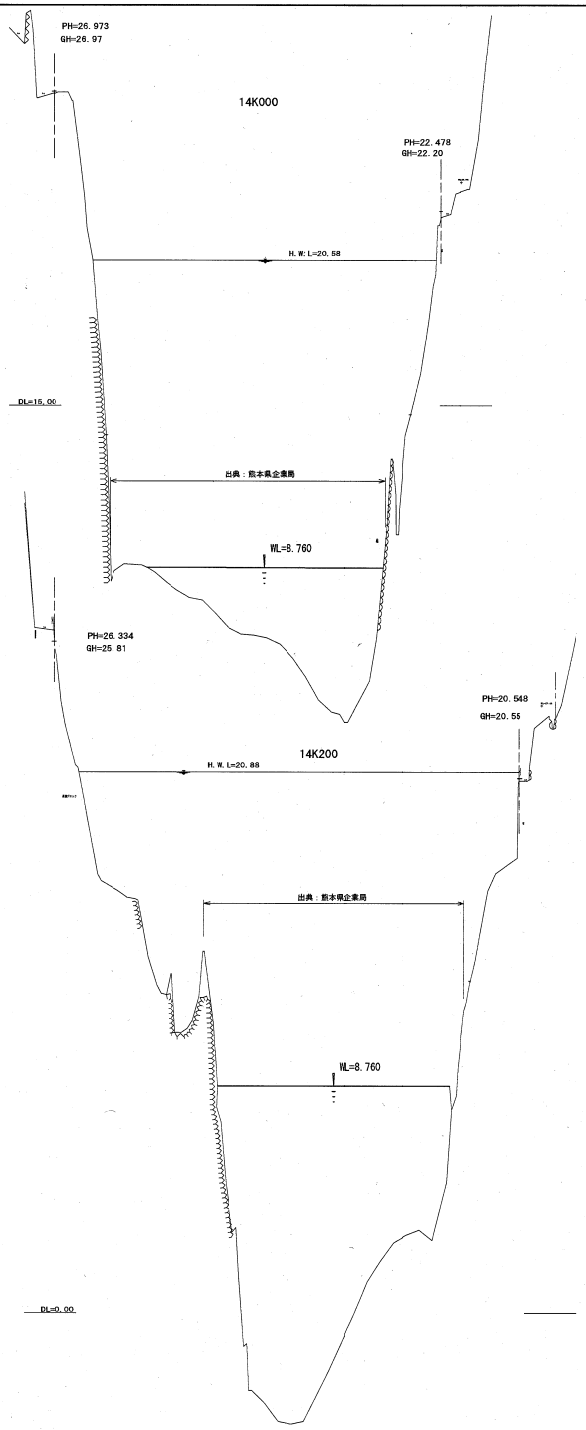

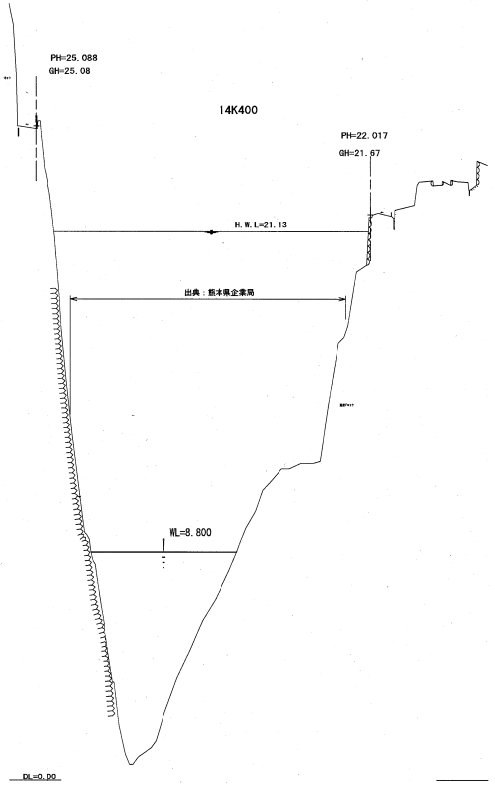


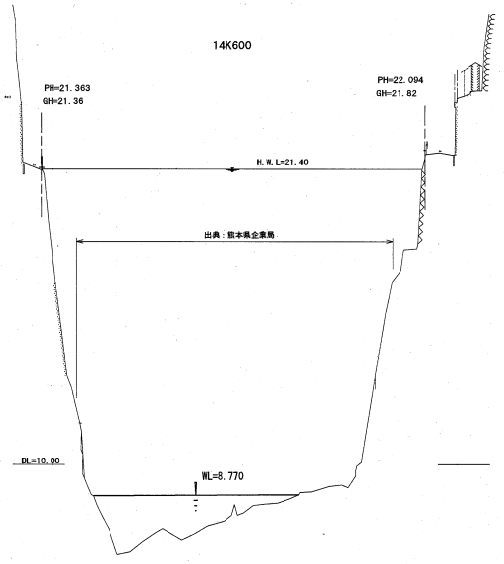



工事名	平成24年度　緑川下流地区横断測量業務
図面名	横　断　面　図
年月日	平成　年　月　日
尺度	縦 1:100 横 1:1000
図面番号	75 / 23
会社名	
事務所名	九州地方整備局 八代河川国道事務所


横断面図

縦 1:100
横 1:1000

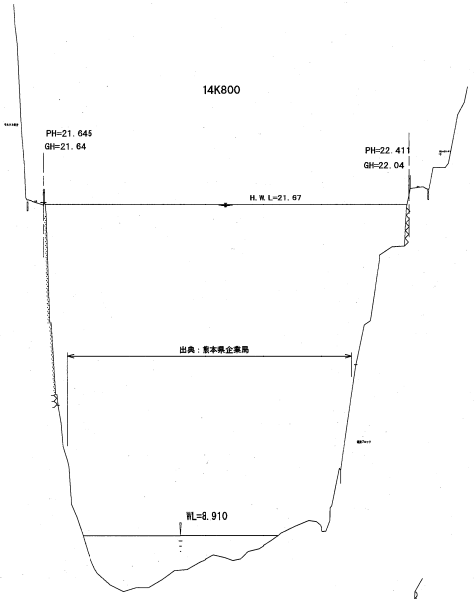

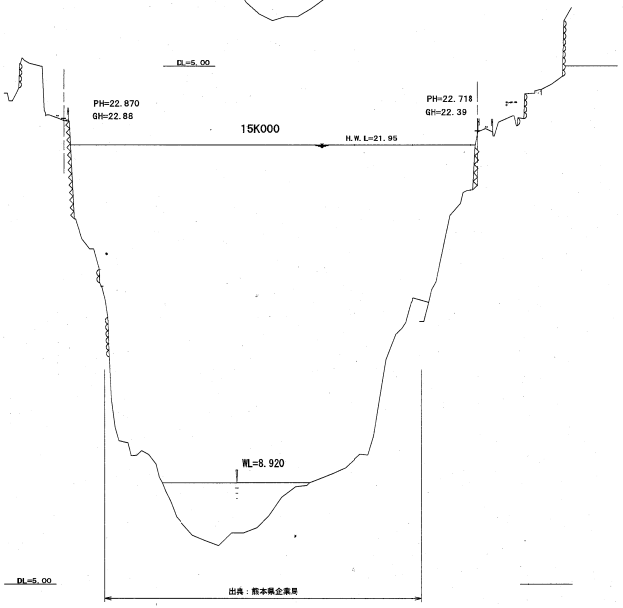

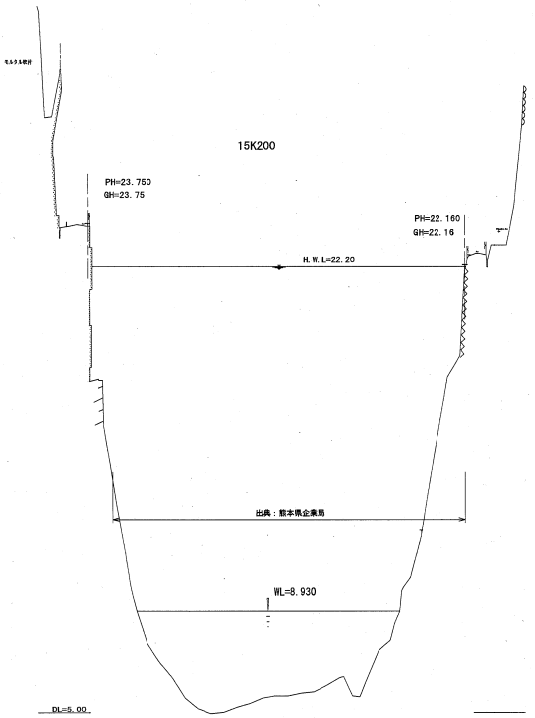


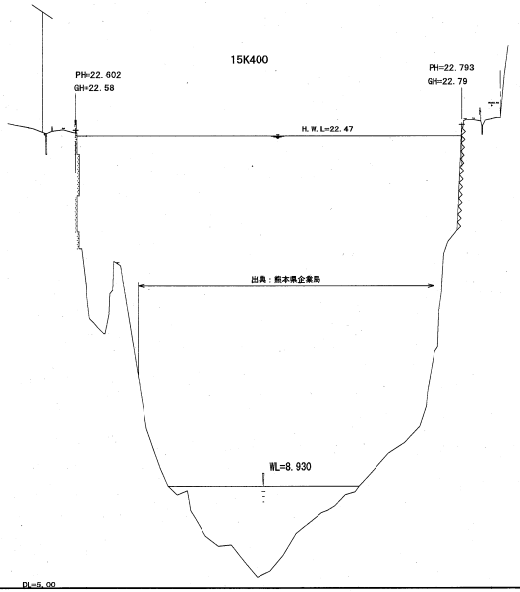



工事名	平成24年度　球磨川下流地区縦断面図測量業務
図面名	横　断　面　図
年月日	平成　年　月　日
尺度	縦 1:100 横 1:1000
図面番号	75
葉之内	27
会社名	
事務所名	九州地方整備局 八代河川国道事務所

横断面図

縦 1:100
横 1:1000

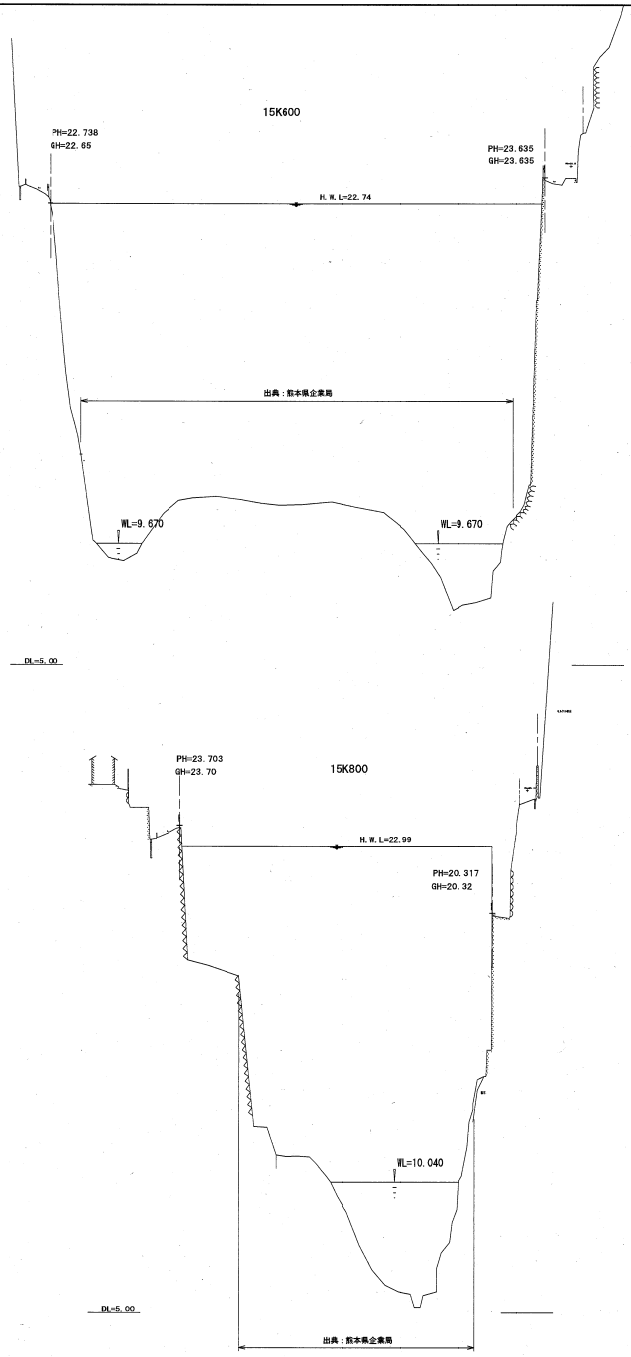

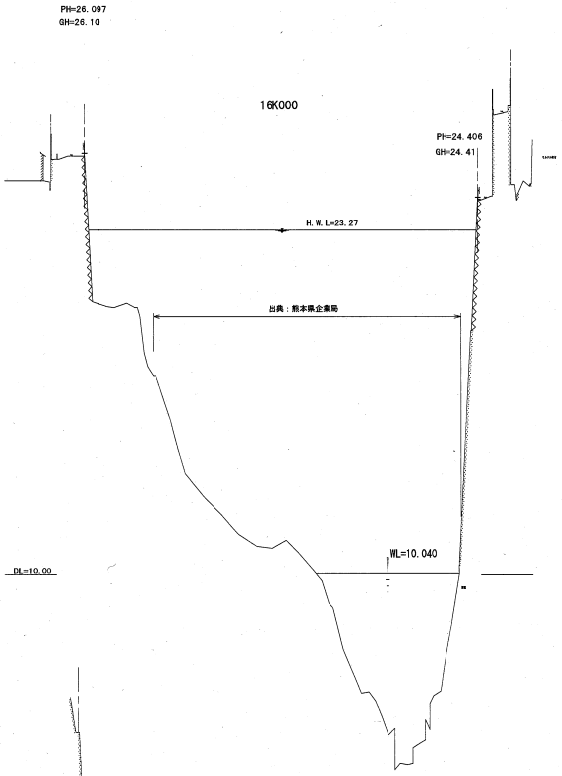


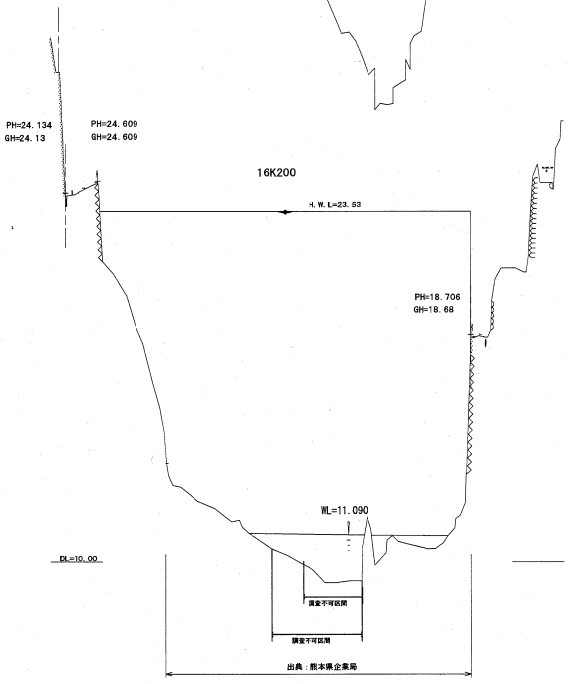



工事名	平成24年度　緑川下流地区縦横断測量業務
図面名	横　断　面　図
年月日	平成　年　月　日
尺度	縦 1:100　横 1:1000　図面番号 75　第2外　2E
会社名	
事務所名	九州地方整備局 八代河川国道事務所


横断面図

縦 1:100
横 1:1000

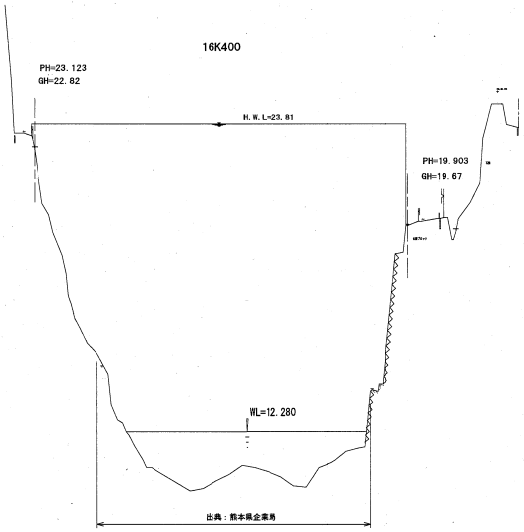

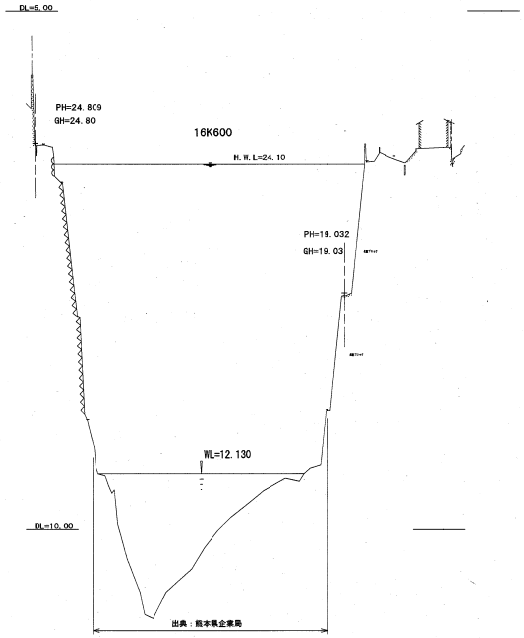

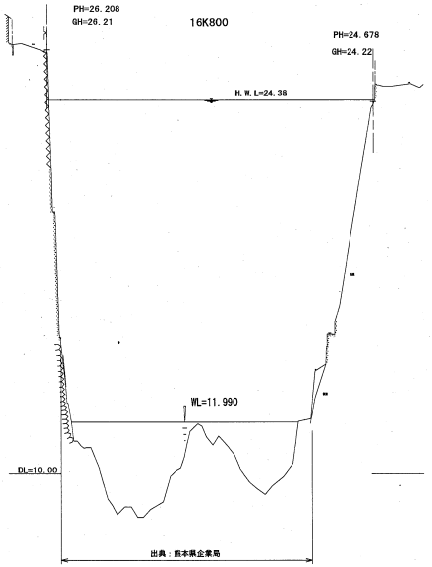


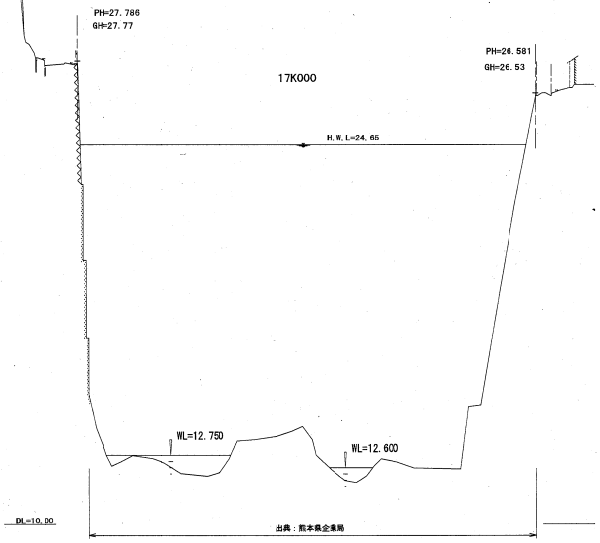



工事名	平成24年度　球磨川下流地区縦横断測量業務
図面名	横　断　面　図
年月日	平成　年　月　日
尺度	縦 1:100 横 1:1000
図面番号	75
枚之内	21
会社名	
事務所名	九州地方整備局 八代河川国道事務所


横断面図

縦 1:100
横 1:1000

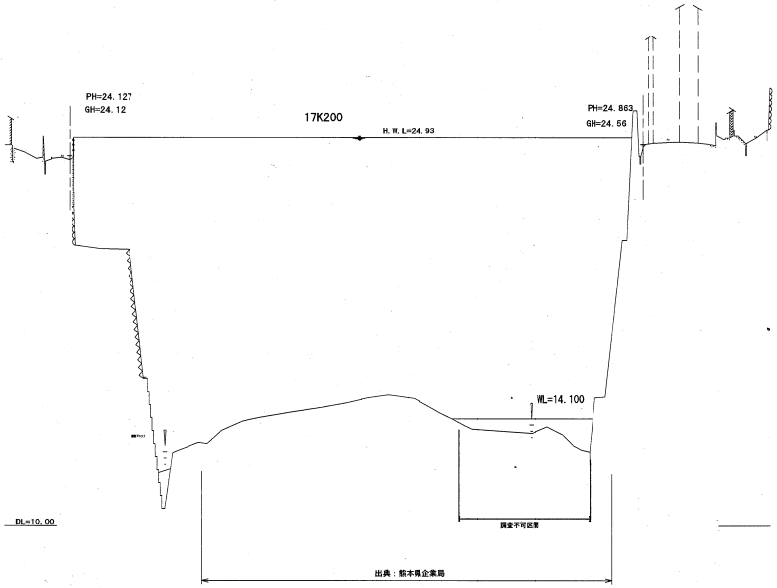

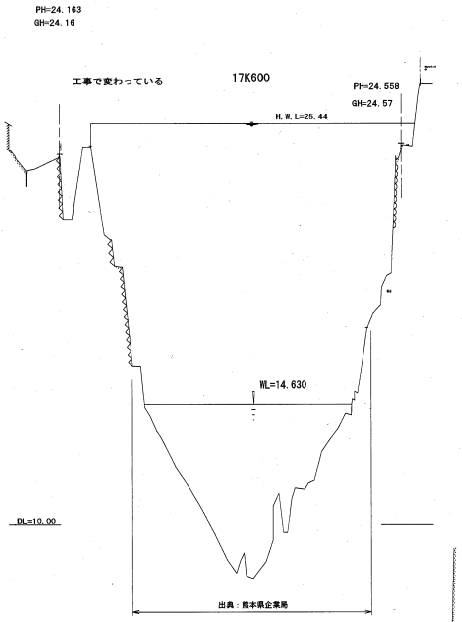

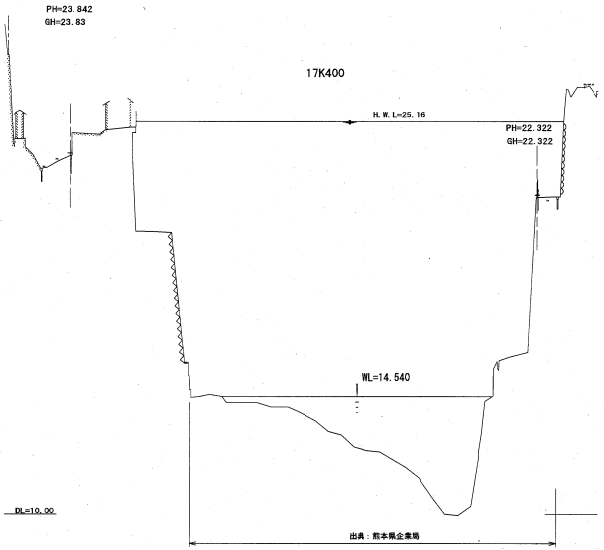


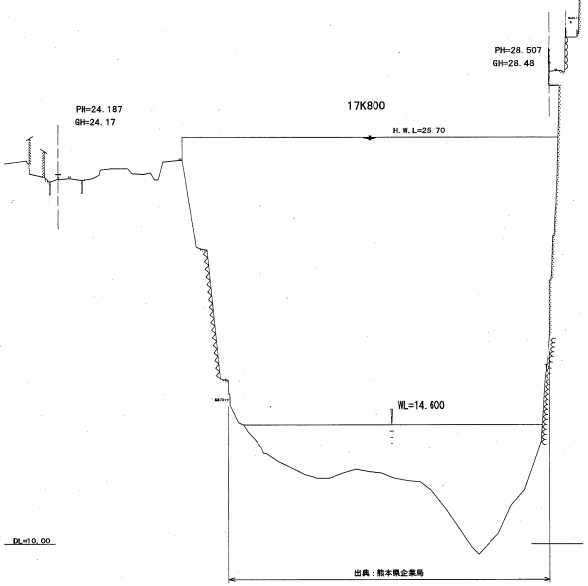



工事名	平成24年度　球磨川下流地区縦横断測量業務
図面名	横　断　面　図
年月日	平成　　年　　月　　日
尺度	縦 1:100 横 1:1000
図面番号	75
株式会社	3C
会社名	
事務所名	九州地方整備局 八代河川国道事務所


横断面図

縦 1:100
横 1:1000

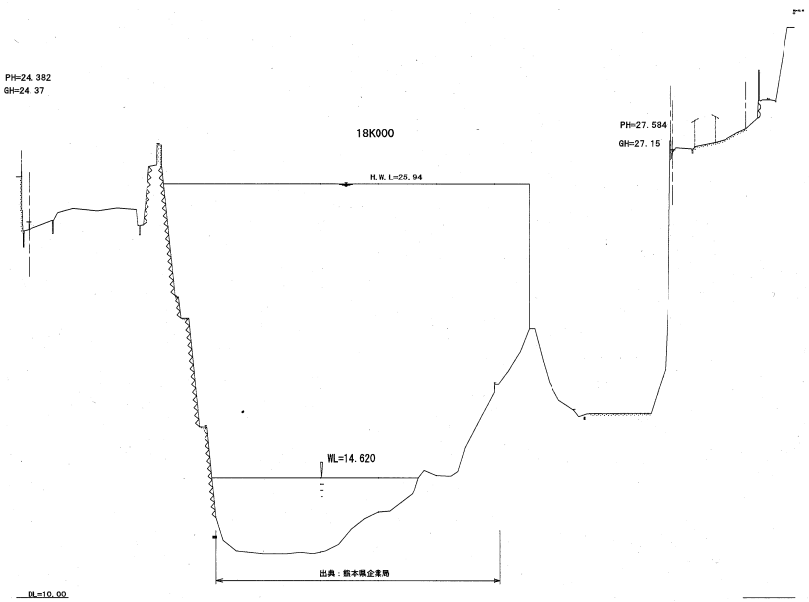

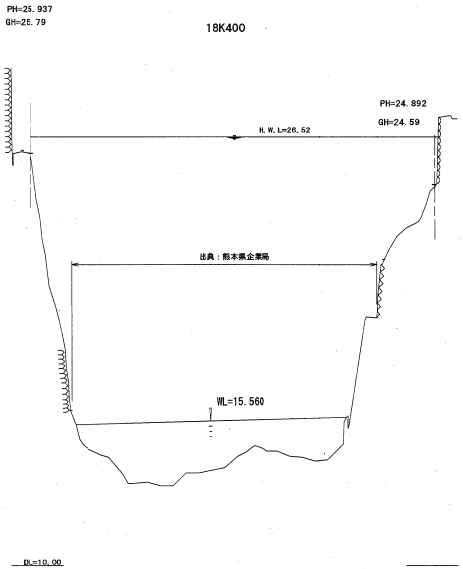

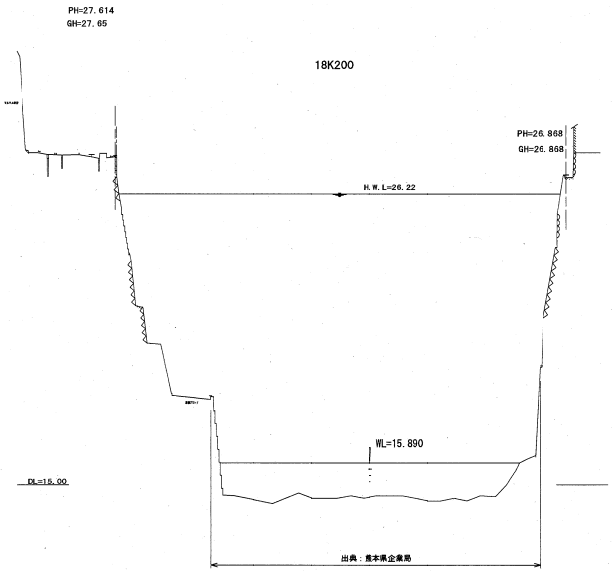


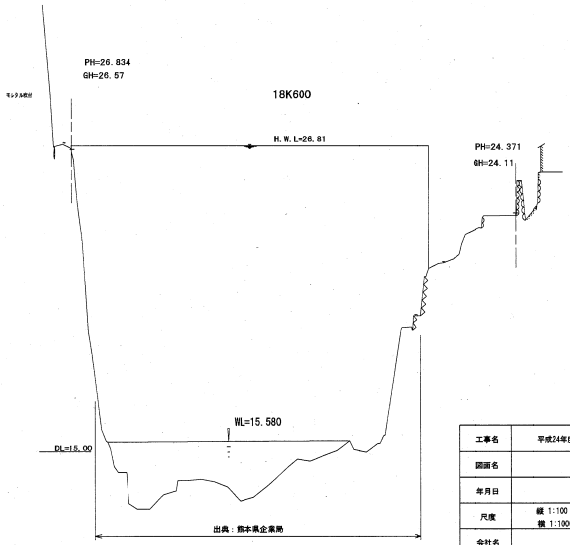



工事名	平成24年度　球磨川下流地区縦横断測量業務
図面名	横　断　面　図
年月日	平成　年　月　日
尺度	縦 1:100 横 1:1000
図面番号	75
葉之内	31
会社名	
事務所名	九州地方整備局 八代河川国道事務所


横断面図

縦 1:100
横 1:1000

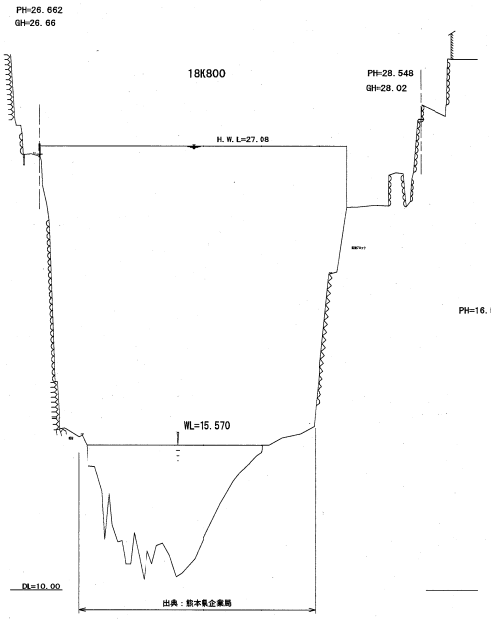

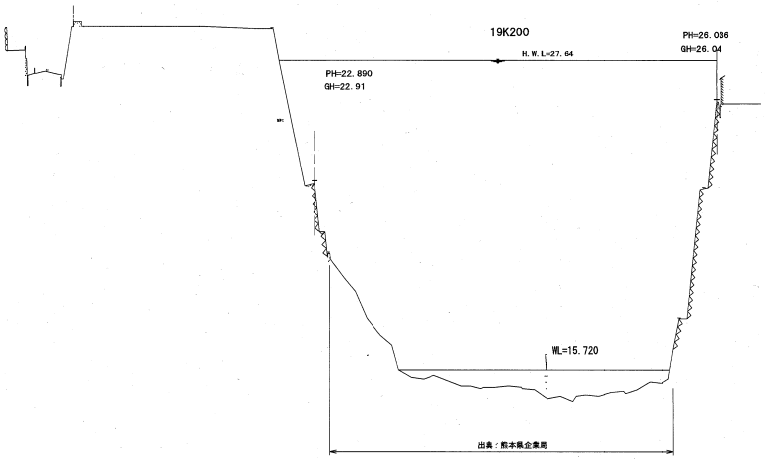

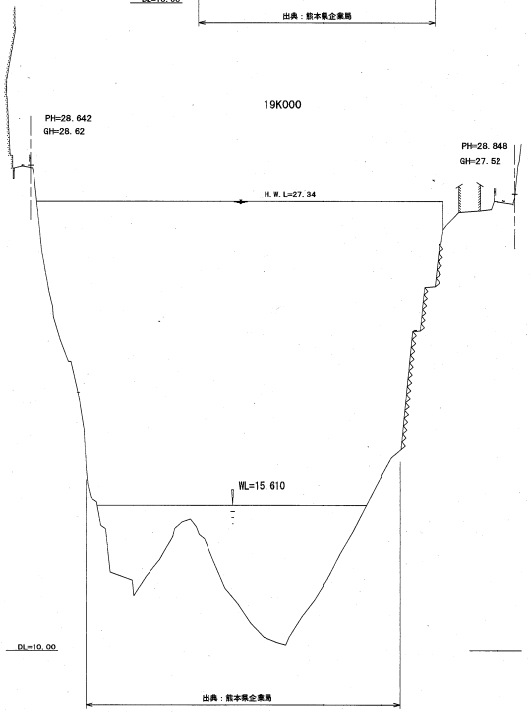

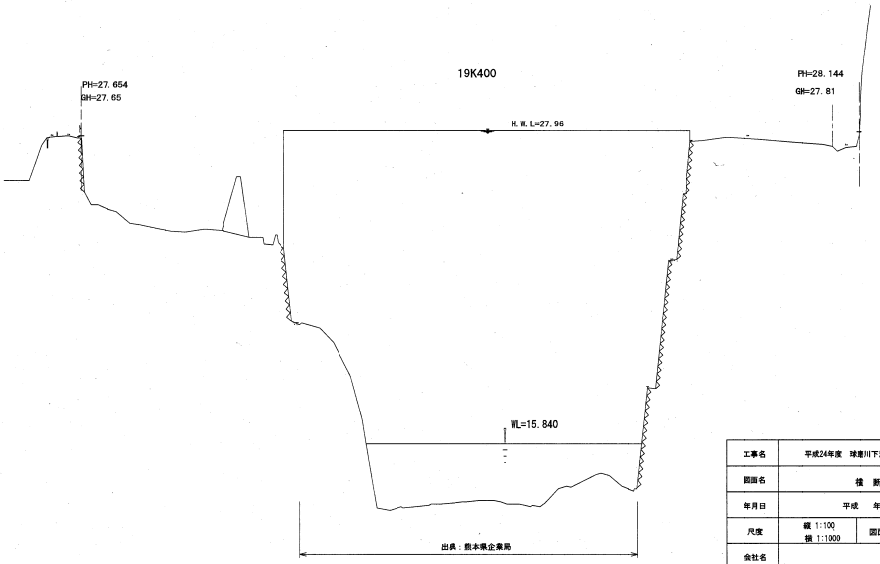


DL=10.00


DL=10.00

工事名	平成24年度　球磨川下流地区縦横断測量業務
図面名	横　断　面　図
年月日	平成　　年　　月　　日
尺度	縦 1:100 横 1:1000
図面番号	75
葉之内	32
会社名	
事務所名	九州地方整備局 八代河川国道事務所

横断面図

縦 1:100
横 1:1000

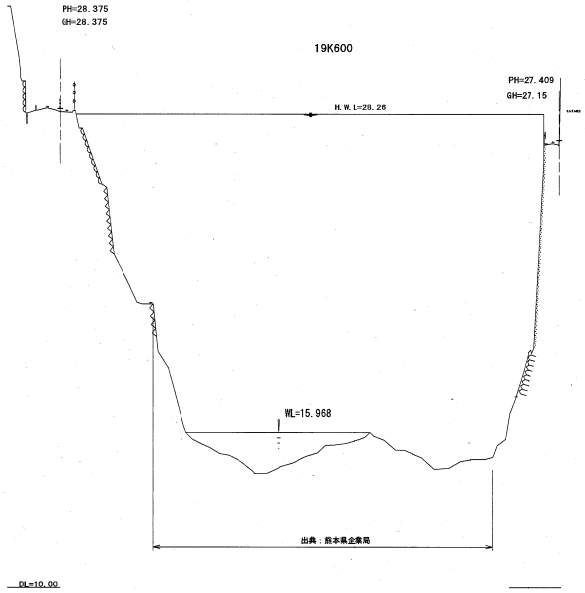


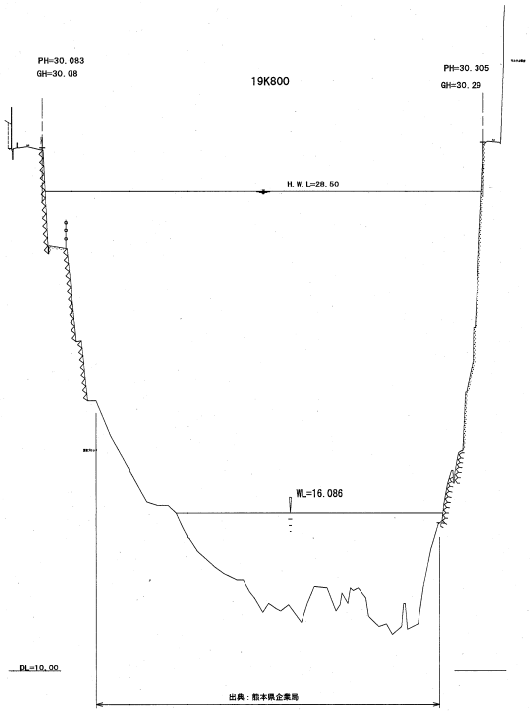


工事名	平成24年度　球磨川下流地区縦横断測量業務
図面名	横　断　面　図
年月日	平成　　年　　月　　日
尺度	縦 1:100 横 1:1000
図面番号	75
葉之内	33
会社名	
事務所名	九州地方整備局 八代河川国道事務所

横断面図

縦 1:100
横 1:1000

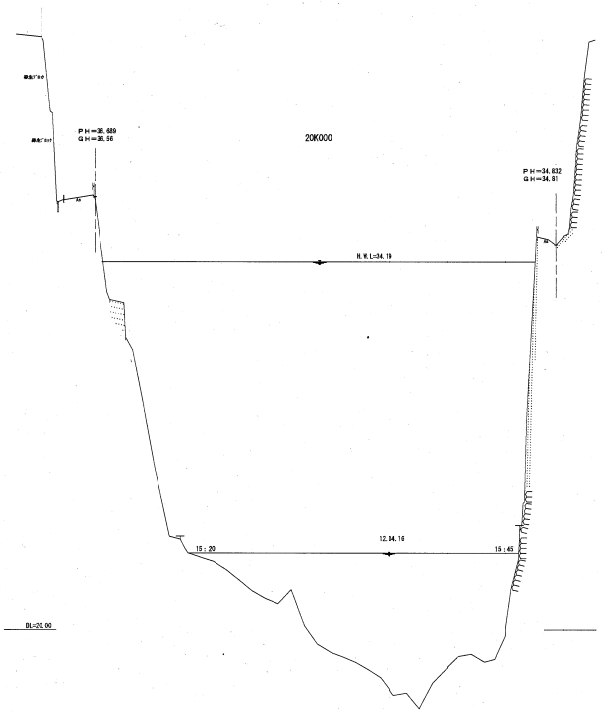


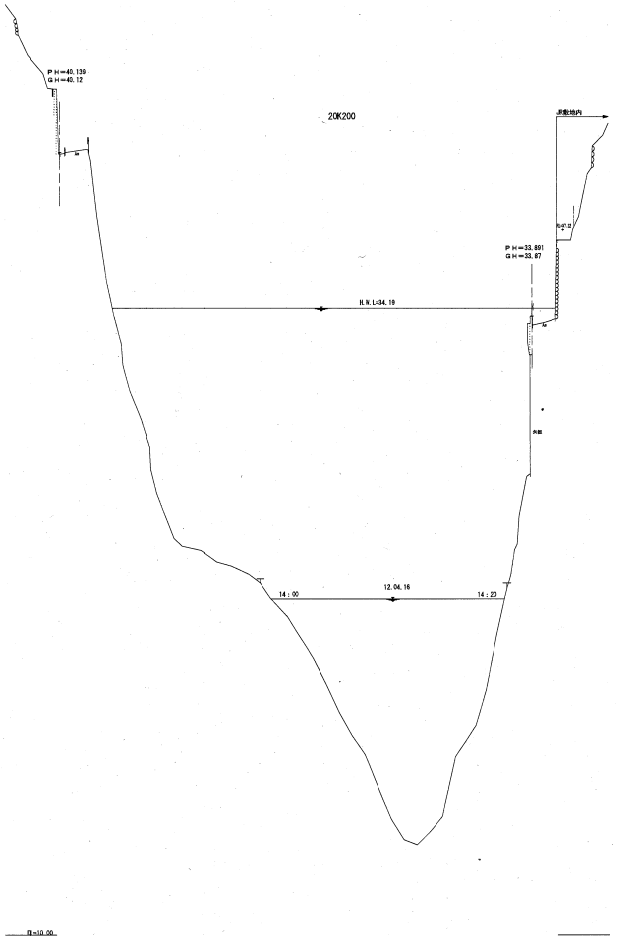


工事名	平成24年度　球磨川下流地区縦横断測量業務
図面名	横　断　面　図
年月日	平成 24 年 8 月　日
尺度	縦 1:100 横 1:1000
図面番号	15
葉之内	34
会社名	株式会社　有明測量開発社
事務所名	九州地方整備局 八代河川国道事務所

横断面図

縦 1:100
横 1:1000

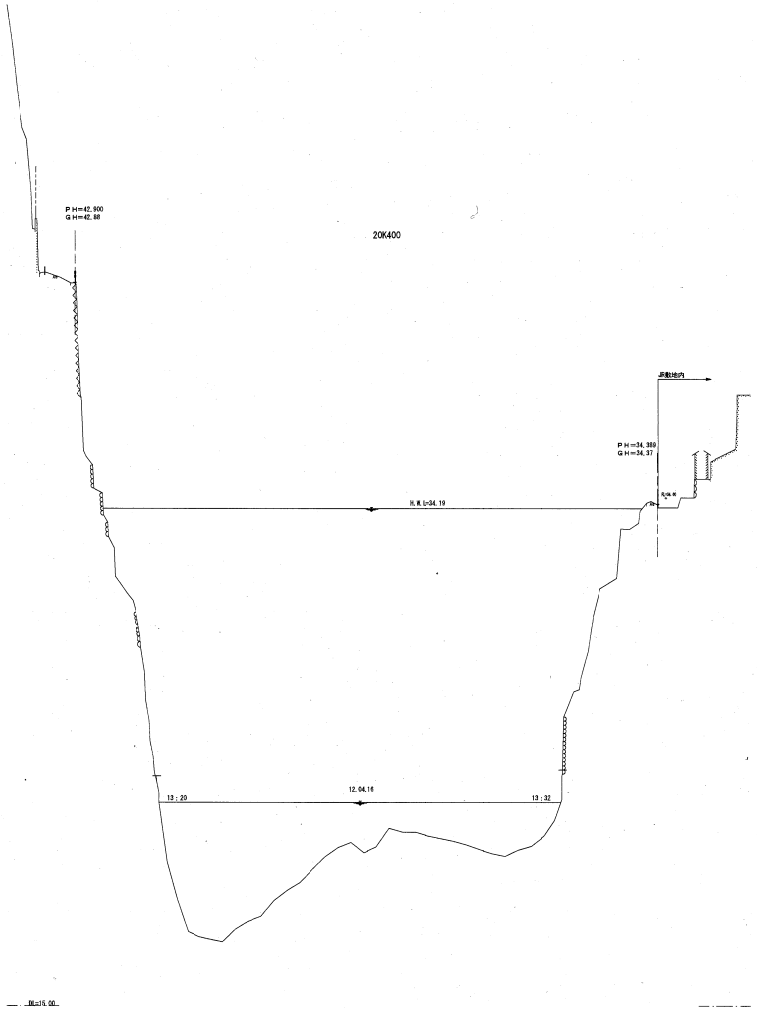


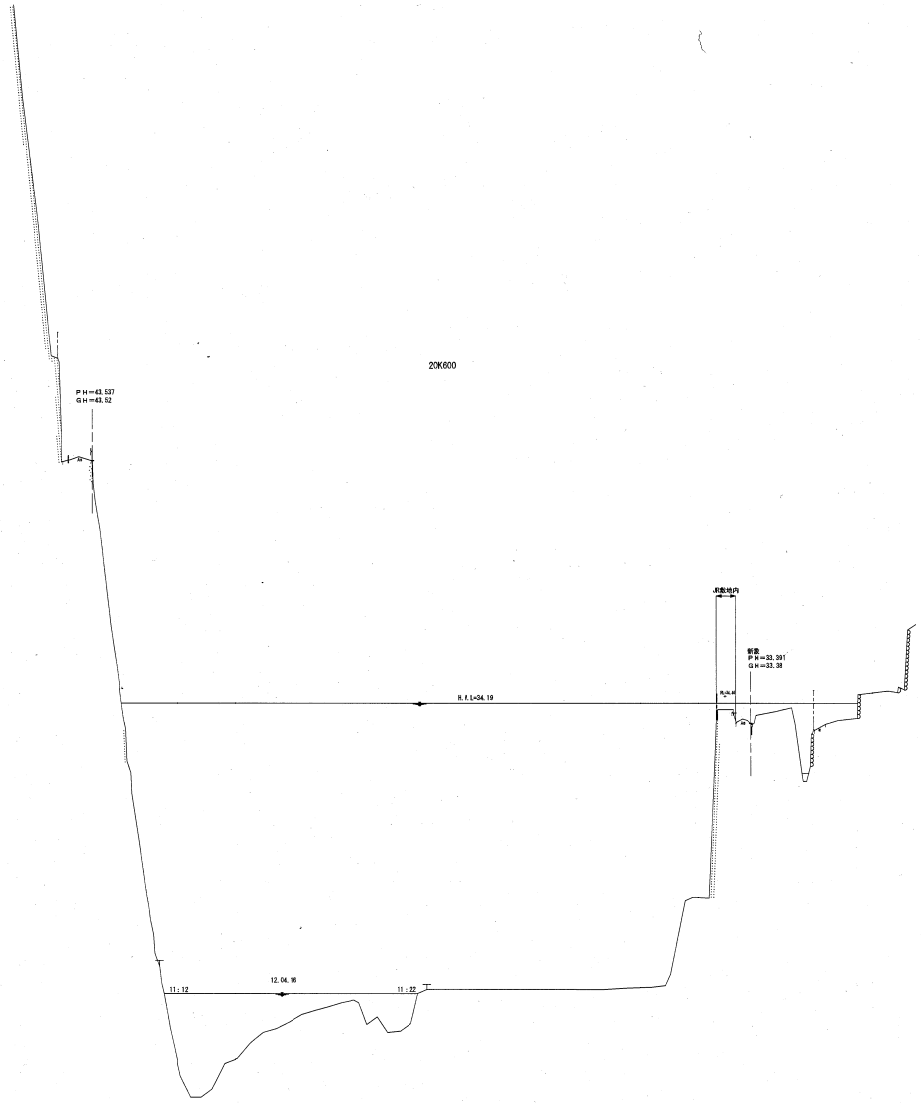


工事名	平成24年度　球磨川下流地区縦横断測量業務
図面名	横　断　面　図
年月日	平成 24 年 8 月　日
尺度	縦 1:100 横 1:1000
図面番号	75
葉之内	35
会社名	株式会社　有明測量開発社
事務所名	九州地方整備局　八代河川国道事務所

横断面図

縦 1:100
横 1:1000

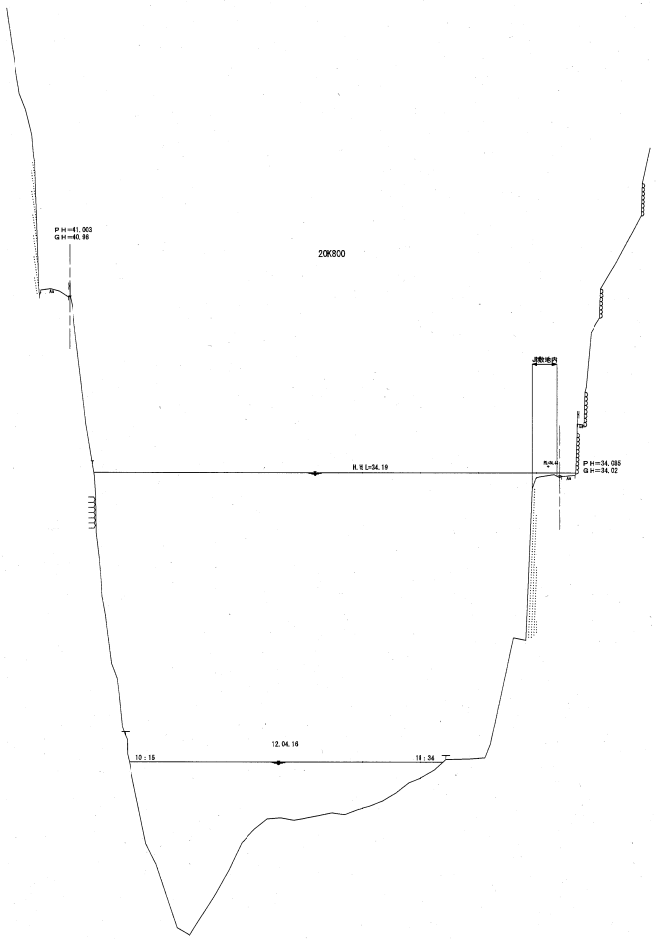


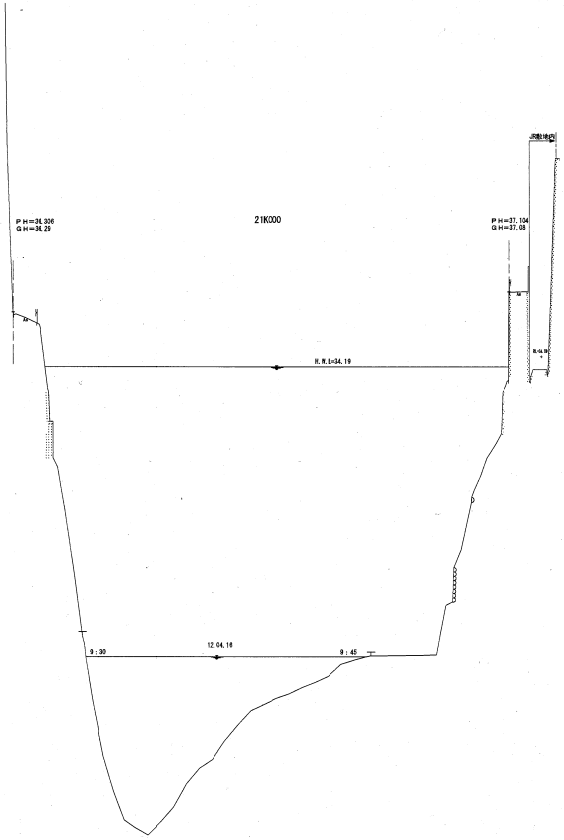


工事名	平成24年度　球磨川下流地区横断測量業務
図面名	横　断　面　図
年月日	平成 24 年 8 月　日
尺度	縦 1:100 横 1:1000
図面番号	15
第2内	36
会社名	株式会社　有明測量開発社
事務所名	九州地方整備局 八代河川国道事務所

横断面図

縦 1:100
横 1:1000

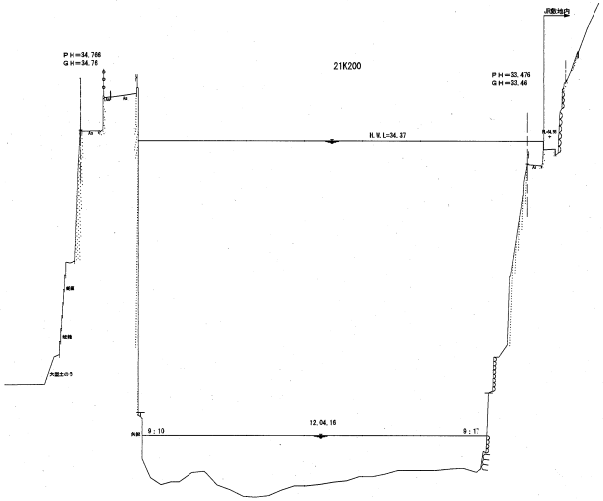


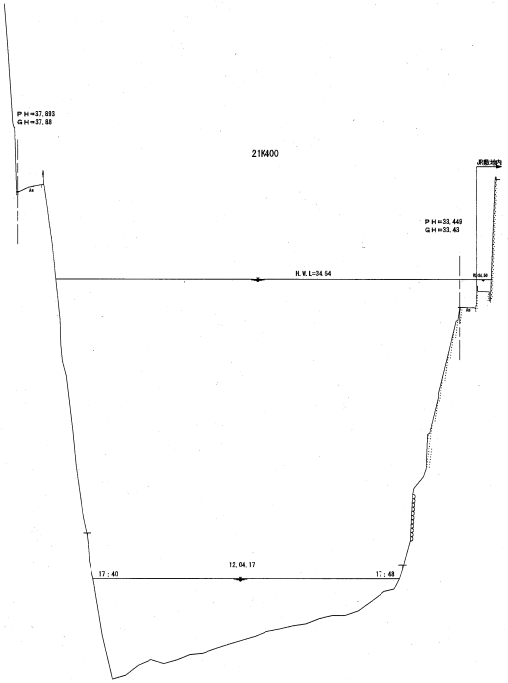


工事名	平成24年度　球磨川下流地区縦横断測量業務
図面名	横　断　面　図
年月日	平成 24 年 8 月　日
尺度	縦 1:100 横 1:1000
図面番号	方 / 葉之内 / 37
会社名	株式会社　有明測量開発社
事務所名	九州地方整備局 八代河川国道事務所

横断面図

縦 1:100
横 1:1000

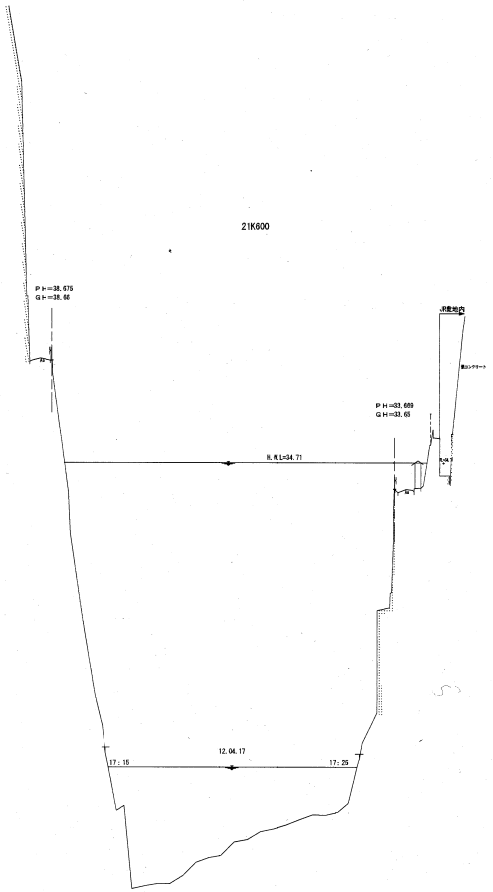


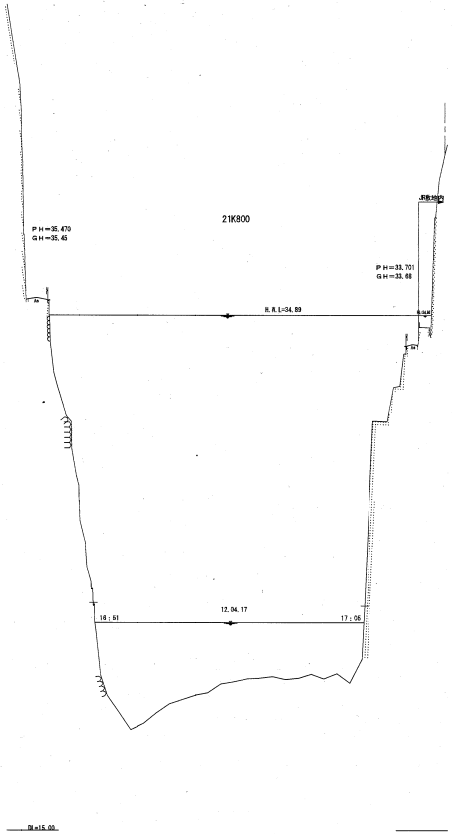


工事名	平成24年度　球磨川下流地区縦横断測量業務
図面名	横　断　面　図
年月日	平成 24 年 8 月　日
尺度	縦 1:100　横 1:1000　図面番号 75　葉之内 38
会社名	株式会社　有明測量開発社
事務所名	九州地方整備局 八代河川国道事務所

横断面図

縦 1:100
横 1:1000

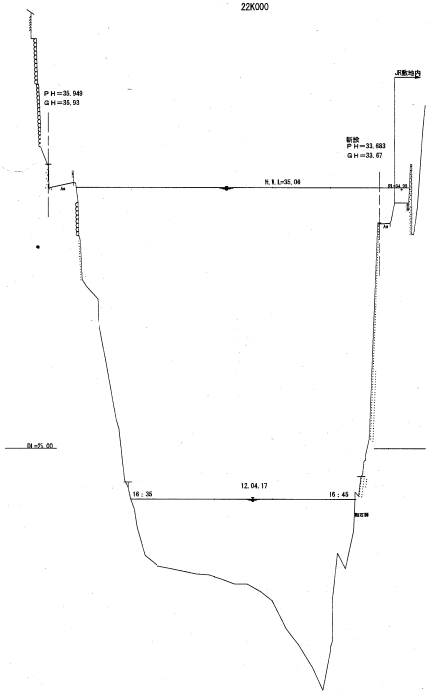


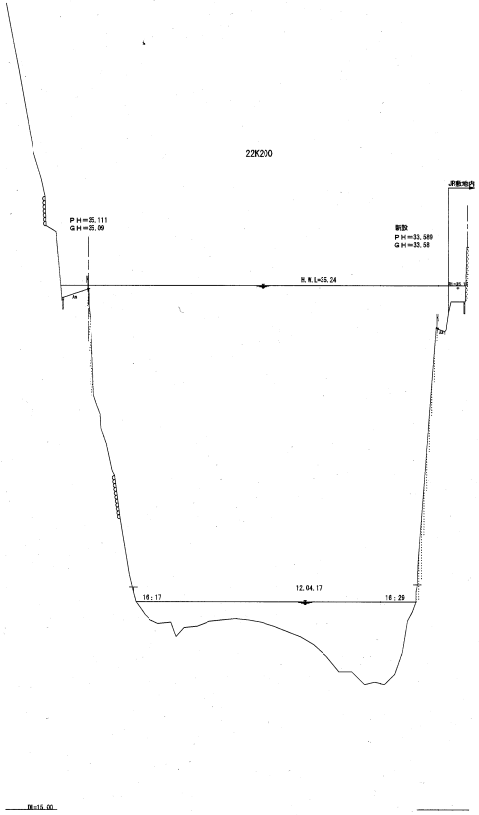


工事名	平成24年度　球磨川下流地区縦横断測量業務					
図面名	横　断　面　図					
年月日	平成 24 年 8 月　日					
尺度	縦 1:100 横 1:1000	図面番号	75	葉之内	39	
会社名	株式会社　有明測量開発社					
事務所名	九州地方整備局 八代河川国道事務所					

横断面図

縦 1:100
横 1:1000

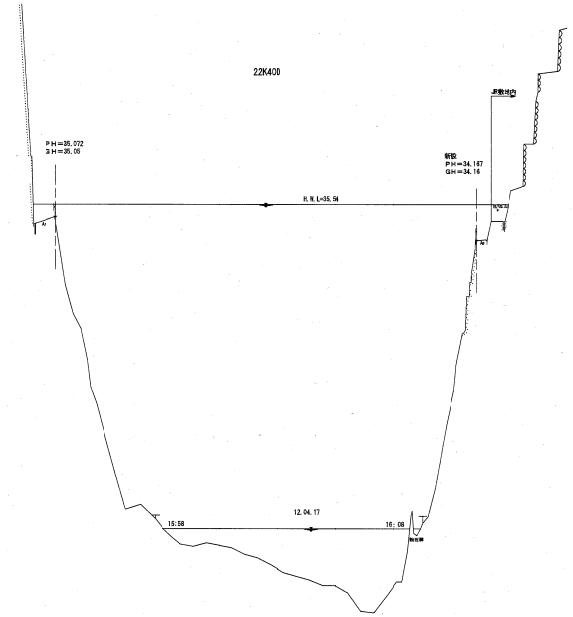


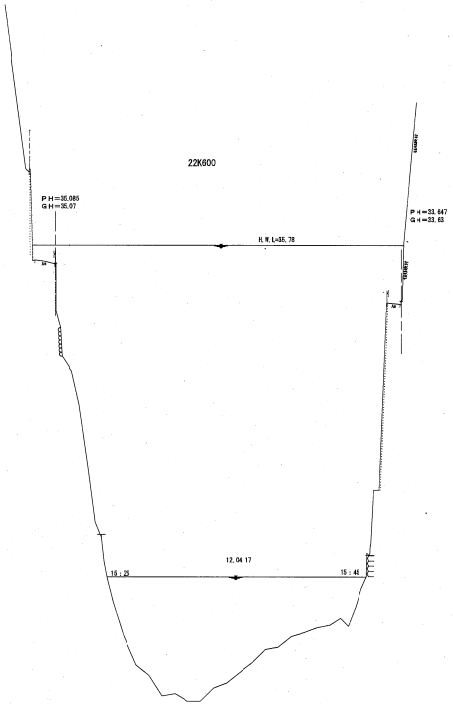


工事名	平成24年度　球磨川下流地区横断面測量業務
図面名	横　断　面　図
年月日	平成 24 年 8 月　日
尺度	縦 1:100 横 1:1000　図面番号　15　葉之内　40
会社名	株式会社　有明測量開発社
事務所名	九州地方整備局 八代河川国道事務所

横断面図

縦 1:100
横 1:1000

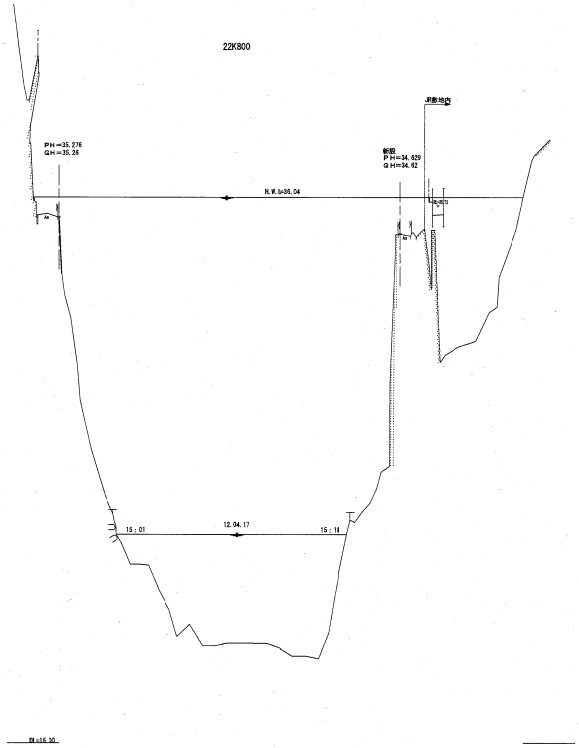


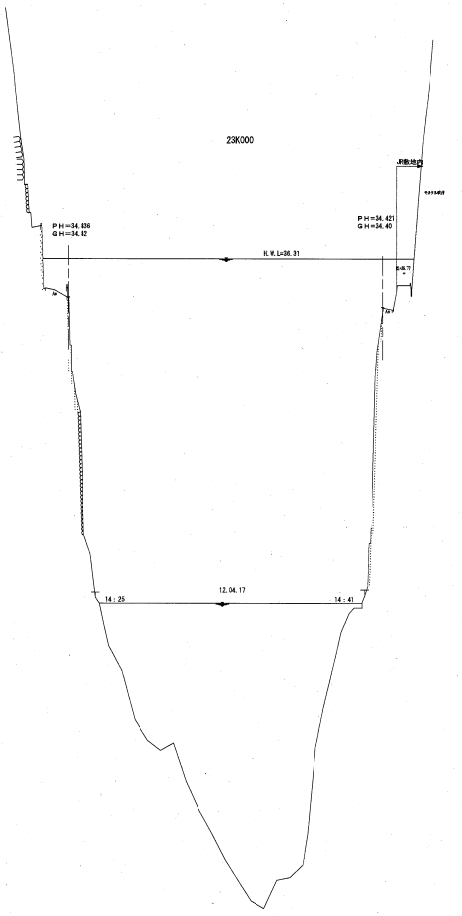


工事名	平成24年度　球磨川下流地区縦横断測量業務				
図面名	横　断　面　図				
年月日	平成 24 年 8 月　日				
尺度	縦 1:100 横 1:1000	図面番号	15	第2号	41
会社名	株式会社　有明測量開発社				
事務所名	九州地方整備局 八代河川国道事務所				

横 断 面 図

縦 1:100
横 1:1000

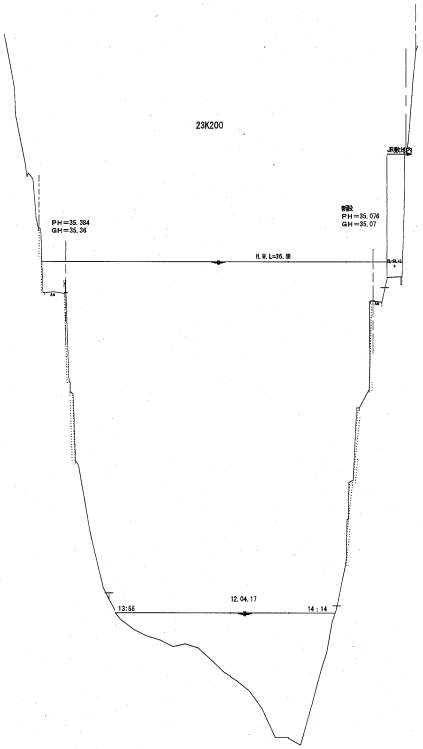


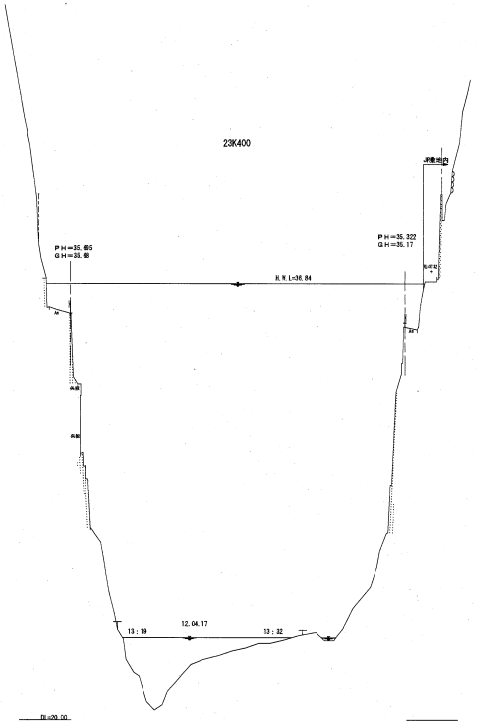


工事名	平成24年度　球磨川下流地区横横断測量業務
図面名	横 断 面 図
年月日	平成 24 年 8 月　日
尺度	縦 1:100 横 1:1000 / 図面番号 15 / 第2内 42
会社名	株式会社　有明測量開発社
事務所名	九州地方整備局 八代河川国道事務所

横断面図

縦 1:100
横 1:1000

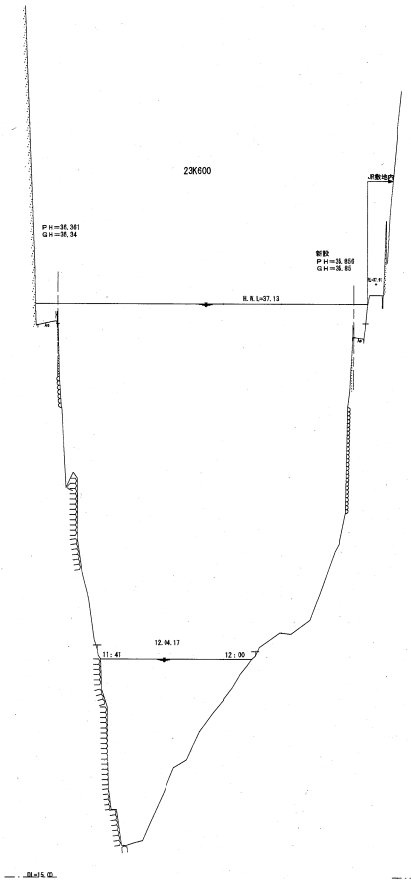


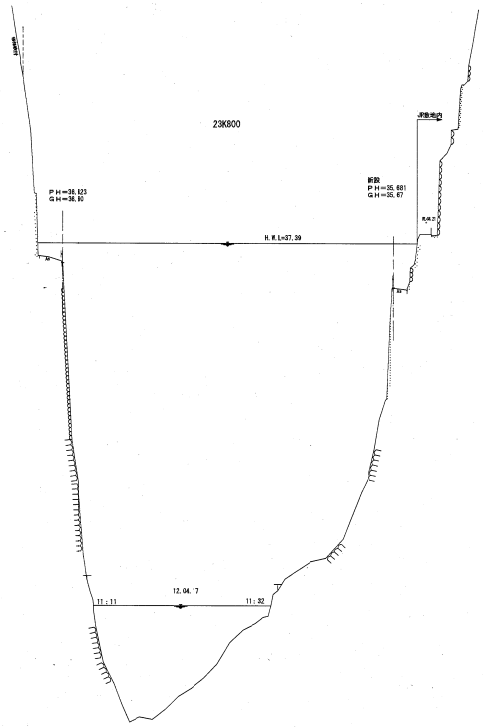


工事名	平成24年度　球磨川下流地区縦横断測量業務
図面名	横　断　面　図
年月日	平成 24 年 8 月　日
尺度	縦 1:100 / 横 1:1000　図面番号 73　葉之内 43
会社名	株式会社　有明測量開発社
事務所名	九州地方整備局 八代河川国道事務所

横断面図

縦 1:100
横 1:1000

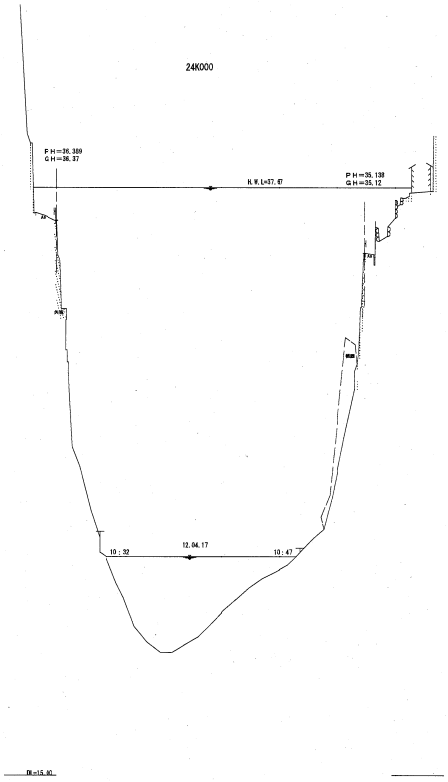


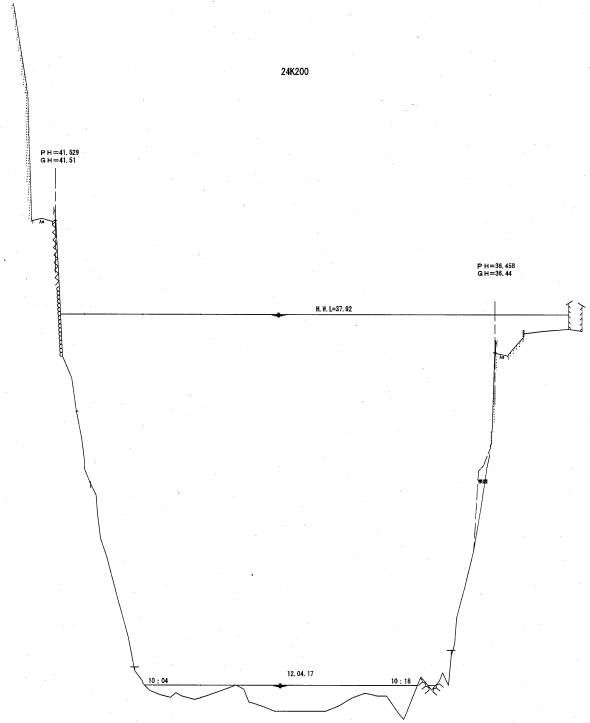


工事名	平成24年度　球磨川下流地区縦横断測量業務
図面名	横　断　面　図
年月日	平成 24 年 8 月　日
尺度	縦 1:100 横 1:1000
図面番号	75
葉之内	44
会社名	株式会社　有明測量開発社
事務所名	九州地方整備局 八代河川国道事務所

横断面図

縦 1:100
横 1:1000

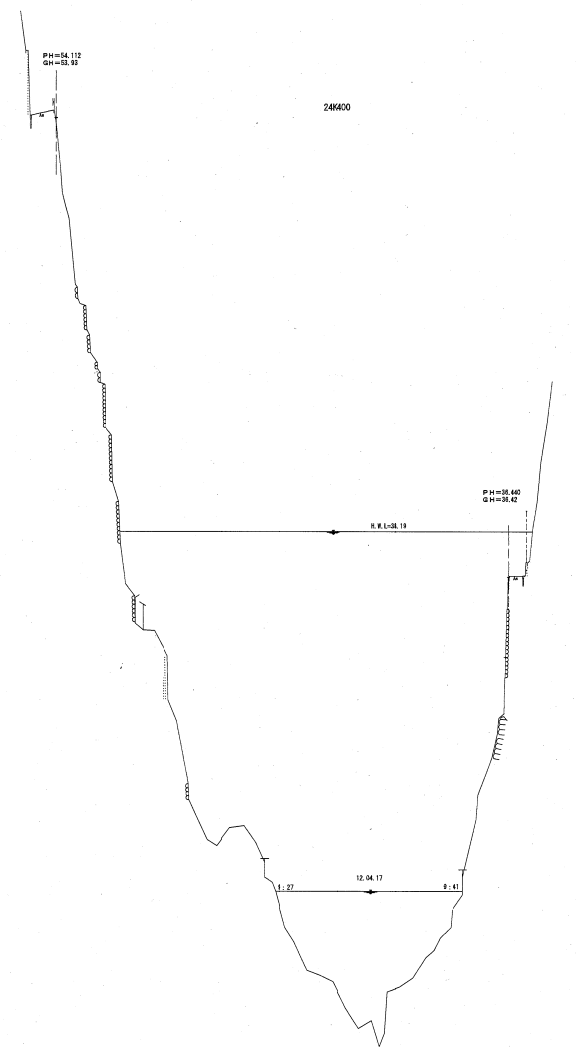


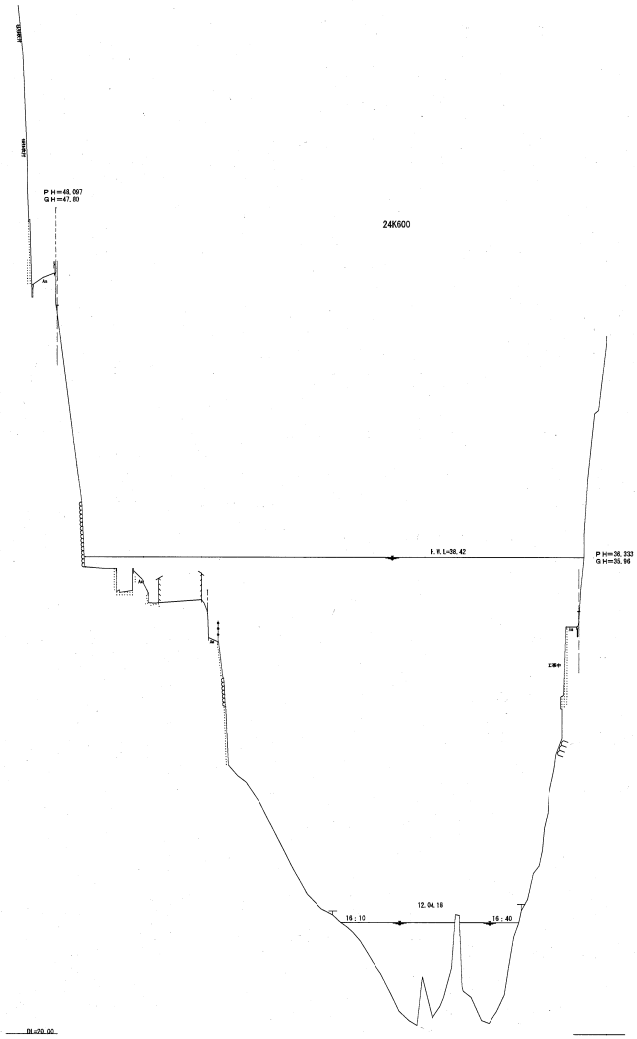


工事名	平成24年度　球磨川下流地区縦横断測量業務
図面名	横　断　面　図
年月日	平成 24 年 8 月　日
尺度	縦 1:100 横 1:1000
図面番号	15
第2号	45
会社名	株式会社　有明測量開発社
事務所名	九州地方整備局 八代河川国道事務所

横断面図

縦 1:100
横 1:1000

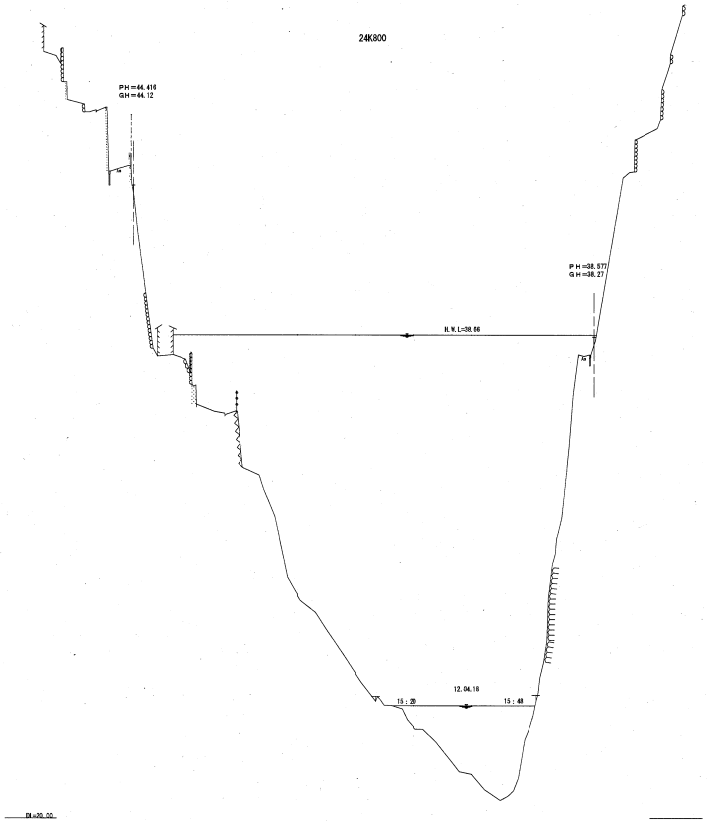


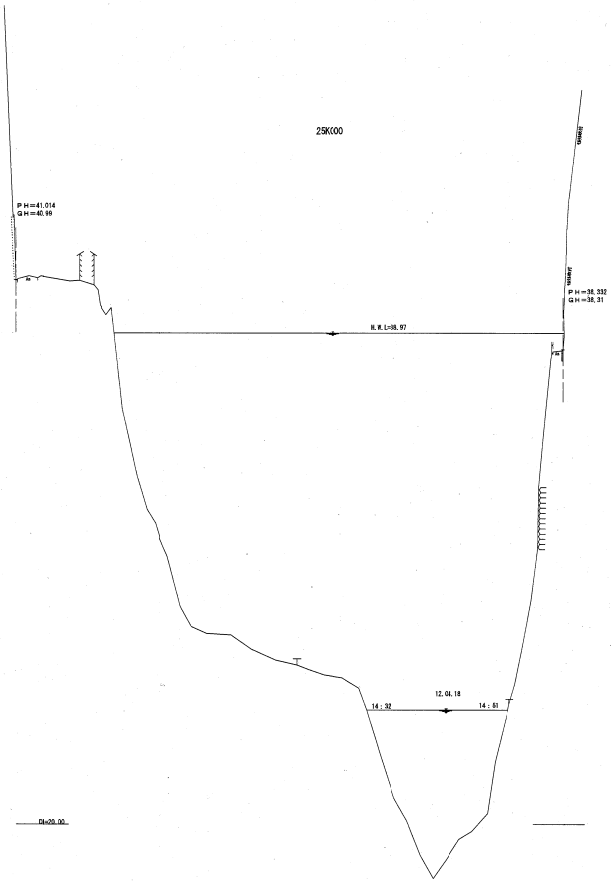


工事名	平成24年度　球磨川下流地区縦横断測量業務
図面名	横　断　面　図
年月日	平成 24 年 8 月　日
尺度	縦 1:100 横 1:1000　図面番号 75　葉之内 46
会社名	株式会社　有明測量開発社
事務所名	九州地方整備局 八代河川国道事務所

横断面図

縦 1:100
横 1:1000

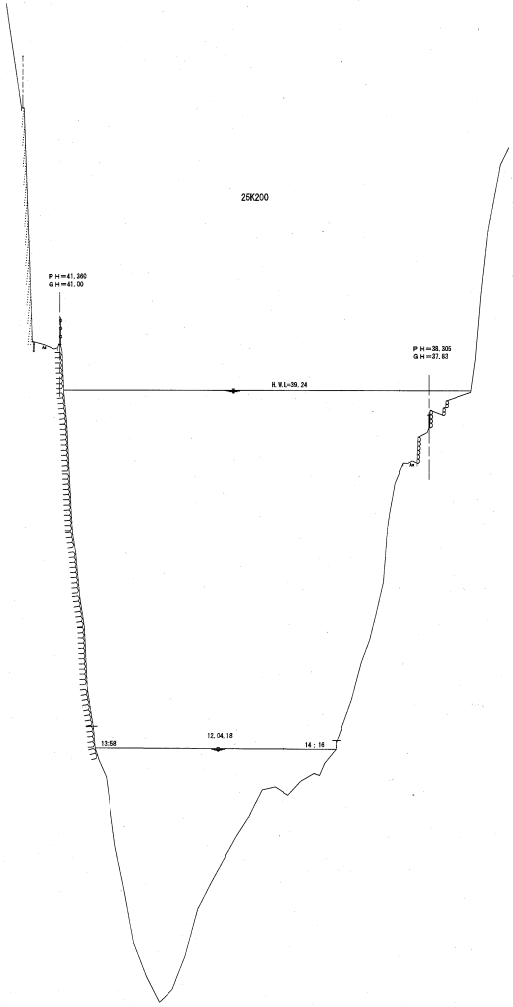


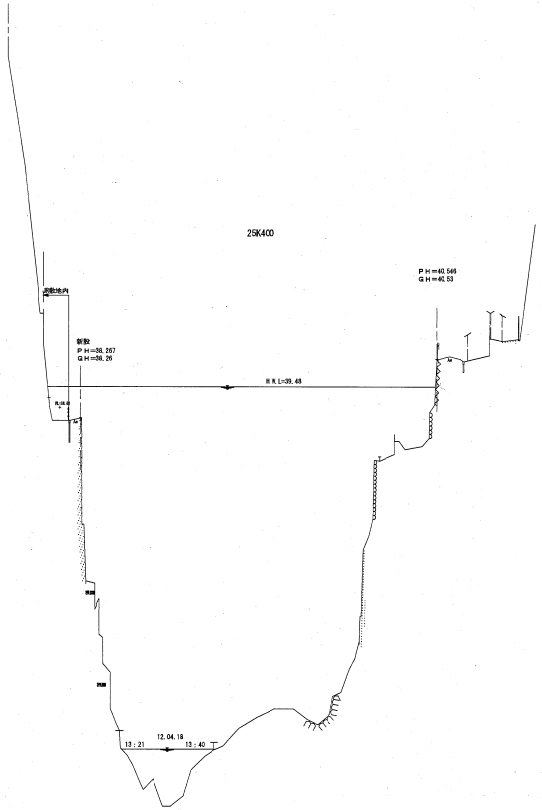


工事名	平成24年度　球磨川下流地区縦横断測量業務
図面名	横　断　面　図
年月日	平成 24 年 8 月　日
尺度	縦 1:100 横 1:1000
図面番号	78
葉之内	47
会社名	株式会社　有明測量開発社
事務所名	九州地方整備局 八代河川国道事務所

横断面図

縦 1:100
横 1:1000

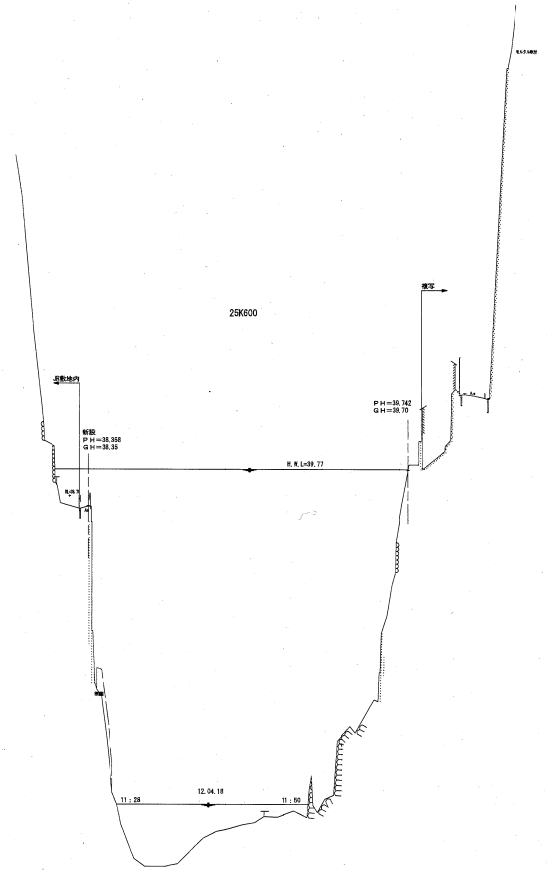


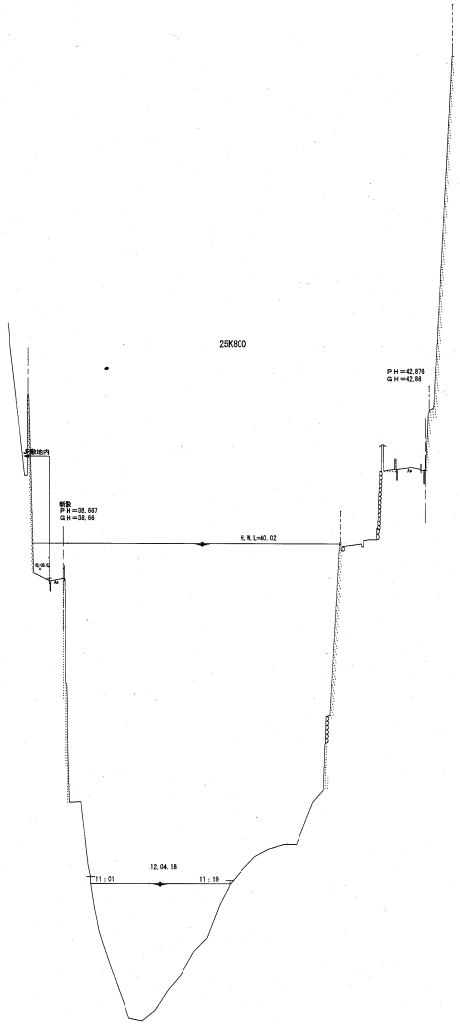


工事名	平成24年度　球磨川下流地区縦横断測量業務
図面名	横　断　面　図
年月日	平成 14 年 8 月　日
尺度	縦 1:100 / 横 1:1000
図面番号	78
第之内	48
会社名	株式会社　有明測量開発社
事務所名	九州地方整備局 八代河川国道事務所

横断面図

縦 1:100
横 1:1000

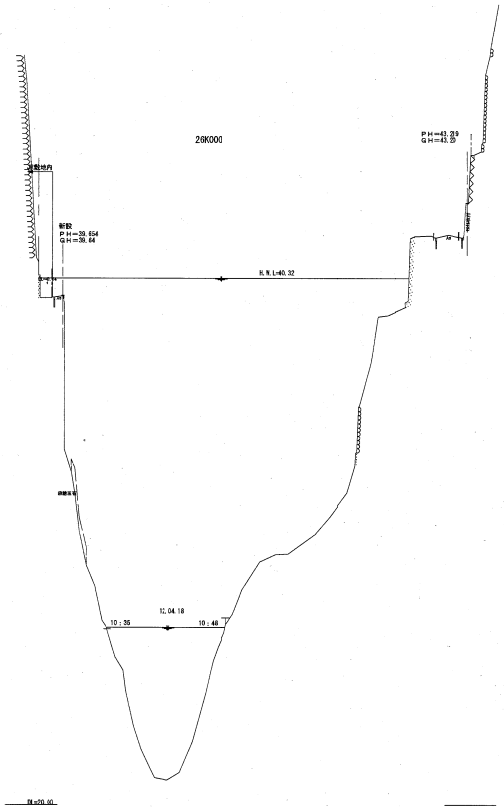


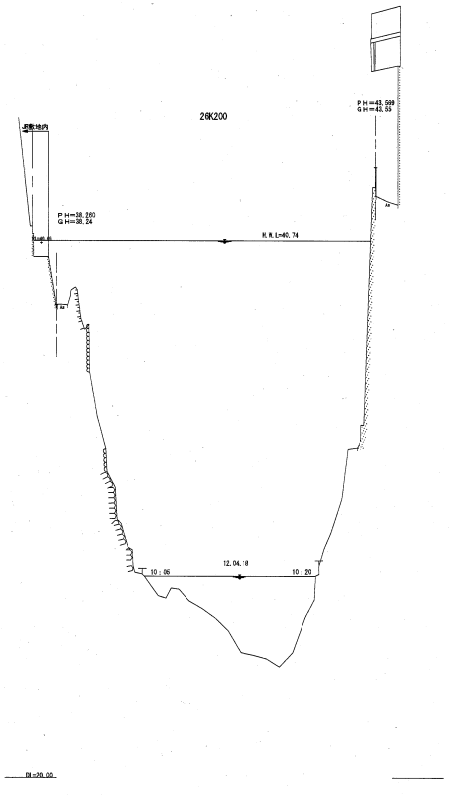


工事名	平成24年度　球磨川下流地区縦横断測量業務
図面名	横　断　面　図
年月日	平成 24 年 8 月　日
尺度	縦 1:100 横 1:1000
図面番号	75
葉之内	49
会社名	株式会社　有明測量開発社
事務所名	九州地方整備局 八代河川国道事務所

横断面図

縦 1:100
横 1:1000

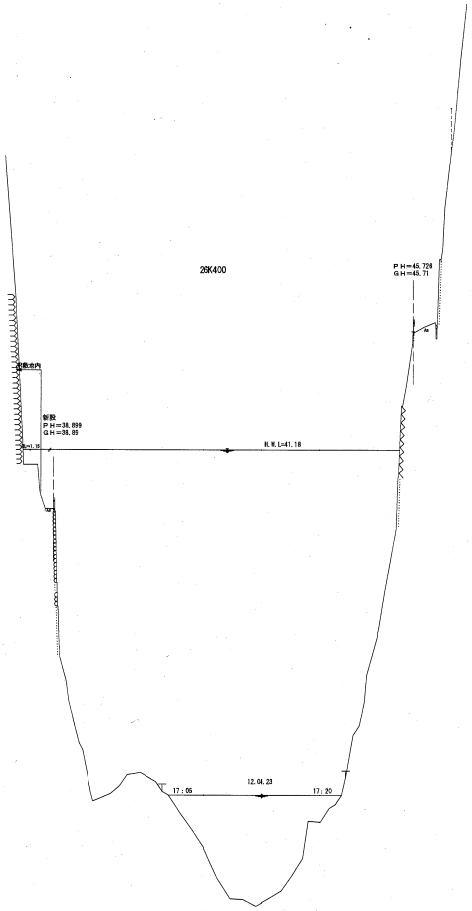


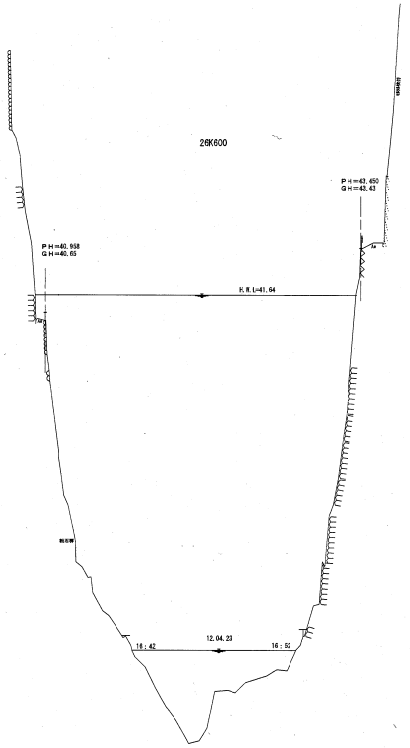


工事名	平成24年度　球磨川下流地区縦横断測量業務
図面名	横　断　面　図
年月日	平成 24 年 8 月　日
尺度	縦 1:100 横 1:1000
図面番号	15
葉之内	50
会社名	株式会社　有明測量開発社
事務所名	九州地方整備局 八代河川国道事務所

横断面図

縦 1:100
横 1:1000

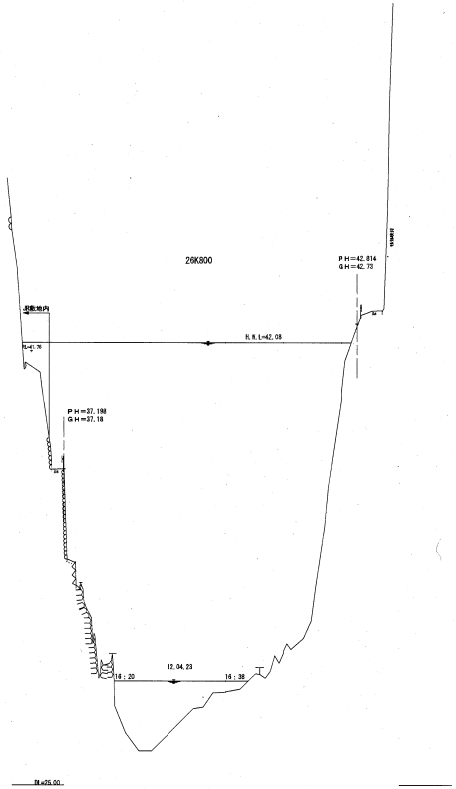


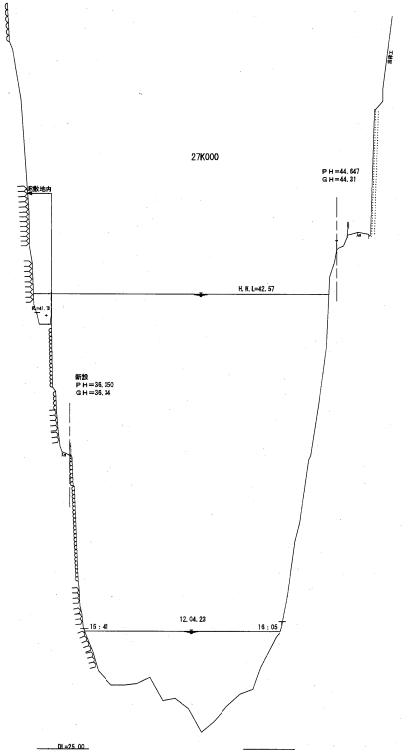


工事名	平成24年度　球磨川下流地区縦横断測量業務
図面名	横　断　面　図
年月日	平成 24 年 8 月　日
尺度	縦 1:100 横 1:1000
図面番号	75
葉之内	61
会社名	株式会社　有明測量開発社
事務所名	九州地方整備局 八代河川国道事務所

横断面図

縦 1:100
横 1:1000

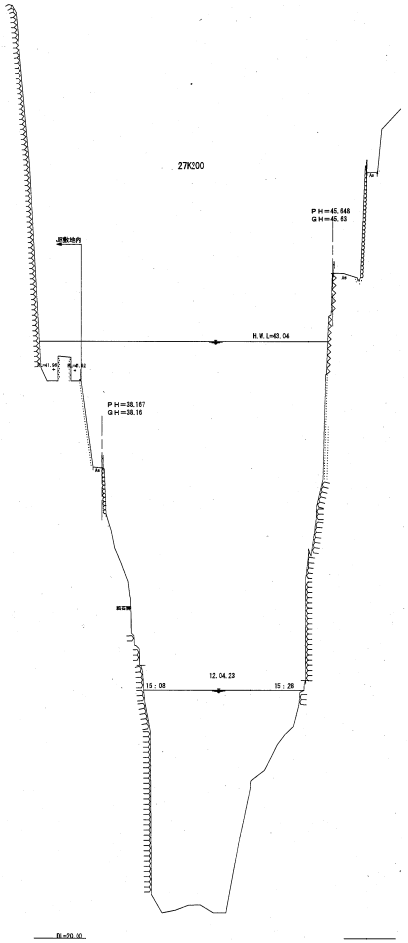


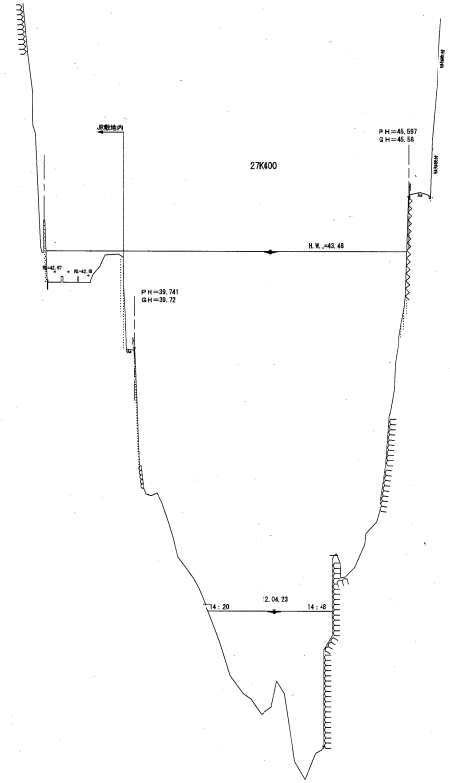


工事名	平成24年度　球磨川下流地区縦横断測量業務
図面名	横　断　面　図
年月日	平成 24 年 8 月　日
尺度	縦 1:100　横 1:1000　図面番号 75　第2内 52
会社名	株式会社　有明測量開発社
事務所名	九州地方整備局 八代河川国道事務所

横断面図

縦 1:100
横 1:1000

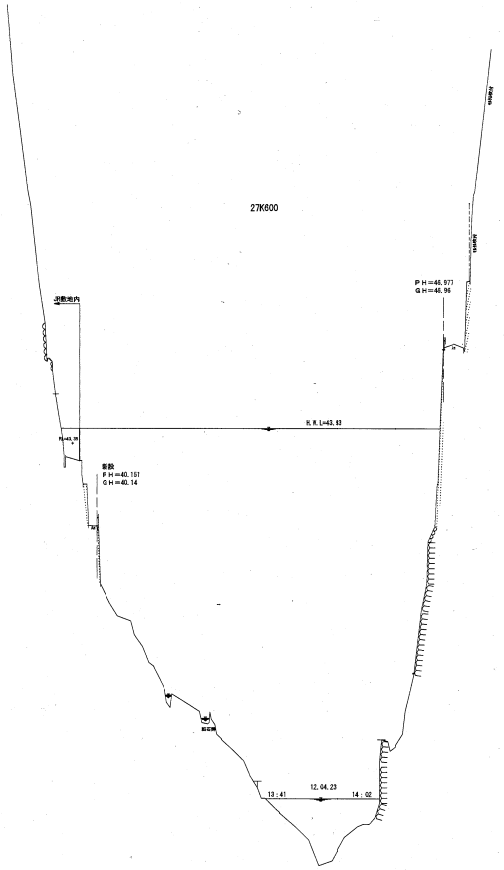


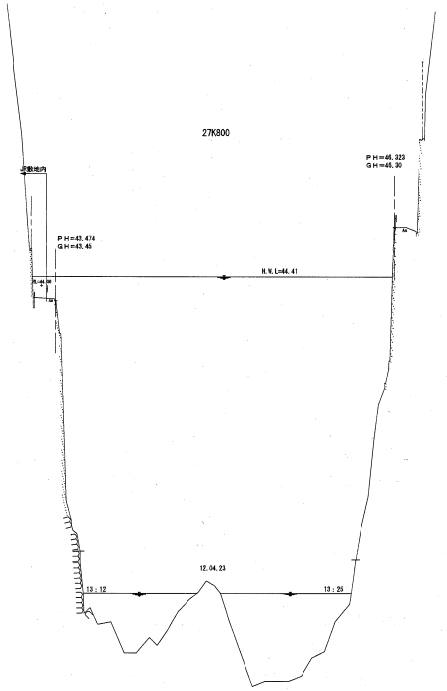


工事名	平成24年度　球磨川下流地区縦横断測量業務
図面名	横　断　面　図
年月日	平成 24 年 8 月　日
尺度	縦 1:100 横 1:1000
図面番号	75
葉之内	53
会社名	株式会社　有明測量開発社
事務所名	九州地方整備局 八代河川国道事務所

横断面図

縦 1:100
横 1:1000

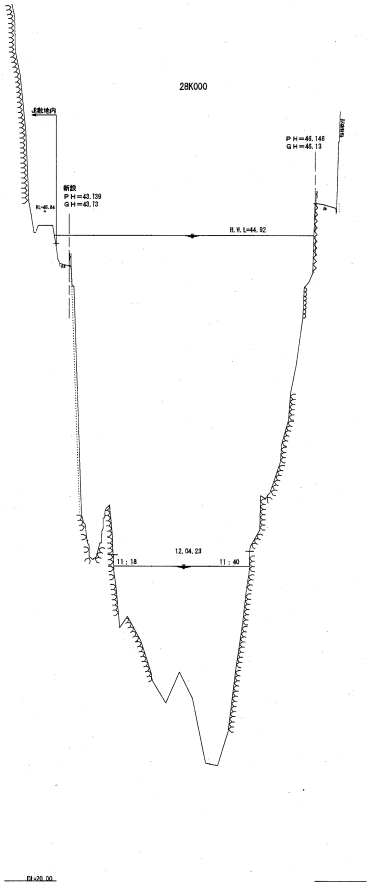


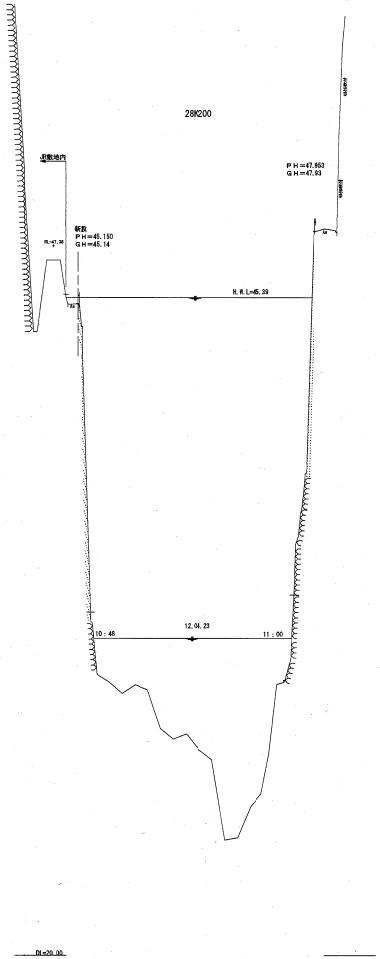


工事名	平成24年度　球磨川下流地区縦横断測量業務
図面名	横　断　面　図
年月日	平成 24 年 8 月　日
尺度	縦 1:100 横 1:1000
図面番号	75
葉之内	54
会社名	株式会社　有明測量開発社
事務所名	九州地方整備局 八代河川国道事務所

横断面図

縦 1:100
横 1:1000

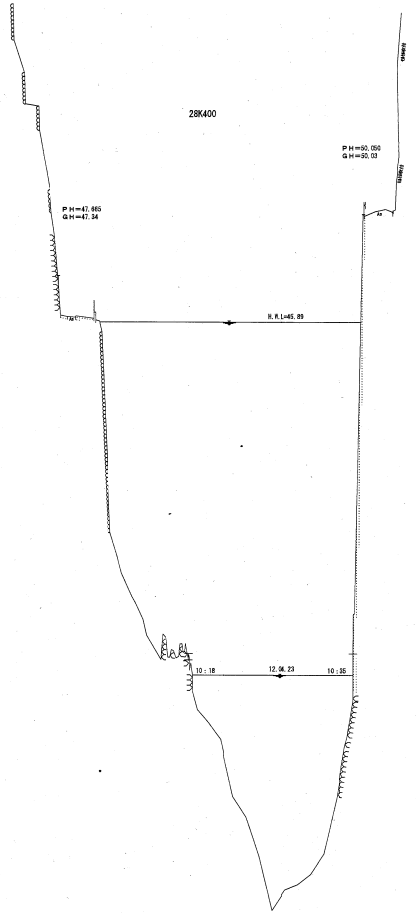


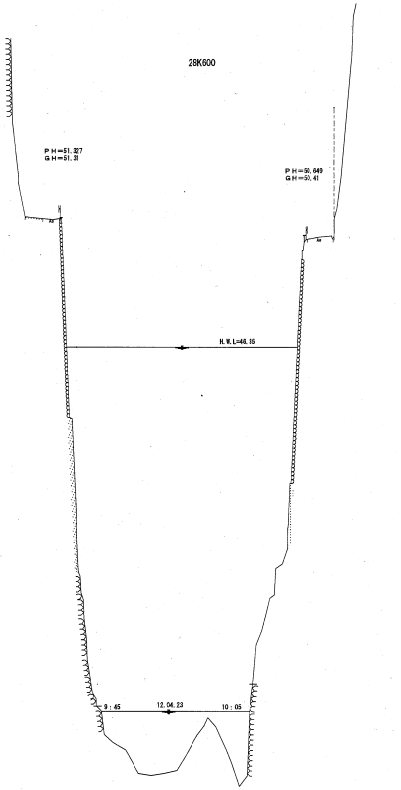

工事名	平成24年度　球磨川下流地区横断測量業務
図面名	横　断　面　図
年月日	平成 24 年 8 月　日
尺度	縦 1:100 横 1:1000
図面番号	5
葉数	55
会社名	株式会社　有明測量開発社
事務所名	九州地方整備局 八代河川国道事務所

横断面図


縦 1:100
横 1:1000

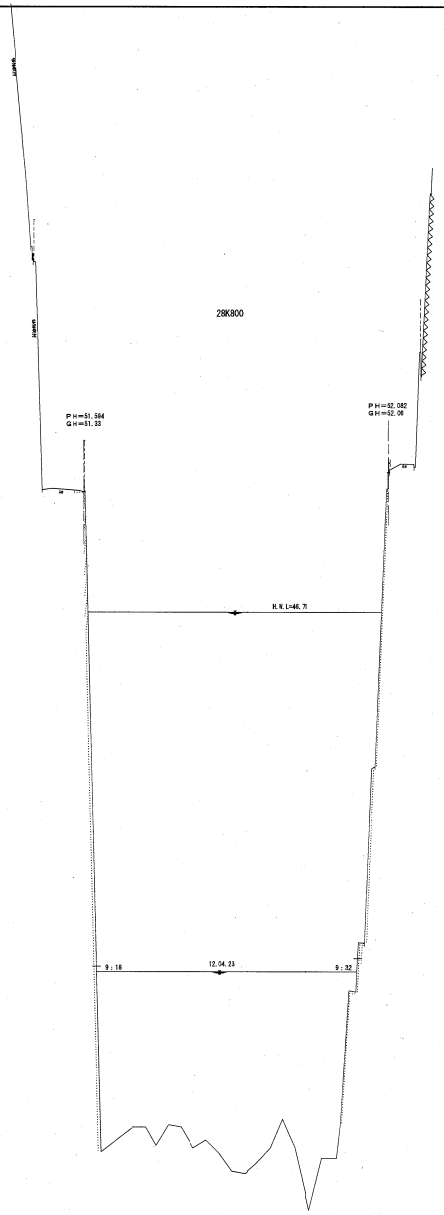


工事名	平成24年度　球磨川下流地区縦横断測量業務
図面名	横　断　面　図
年月日	平成 24 年 8 月　日
尺度	縦 1:100 横 1:1000　図面番号 15　葉之内 55
会社名	株式会社　有明測量開発社
事務所名	九州地方整備局 八代河川国道事務所

横断面図

縦 1:100
横 1:1000

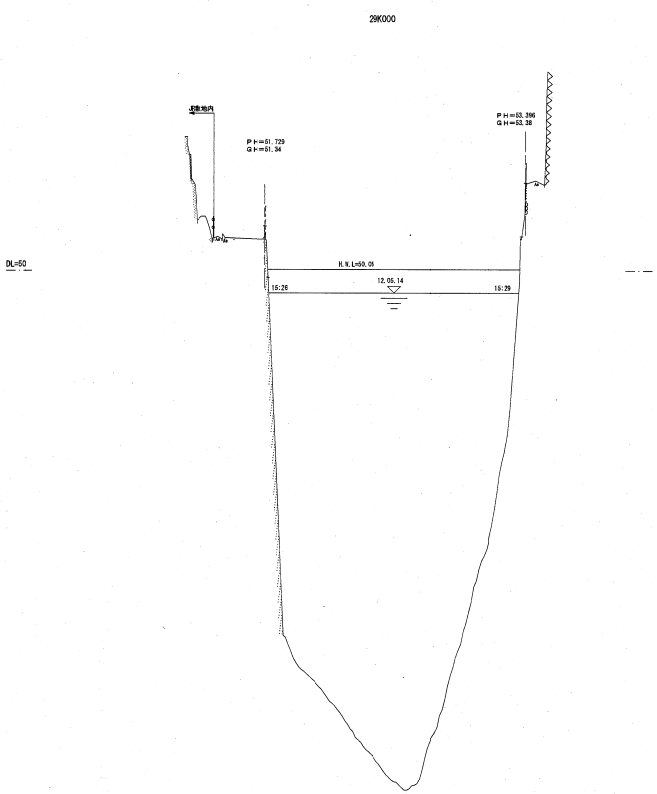


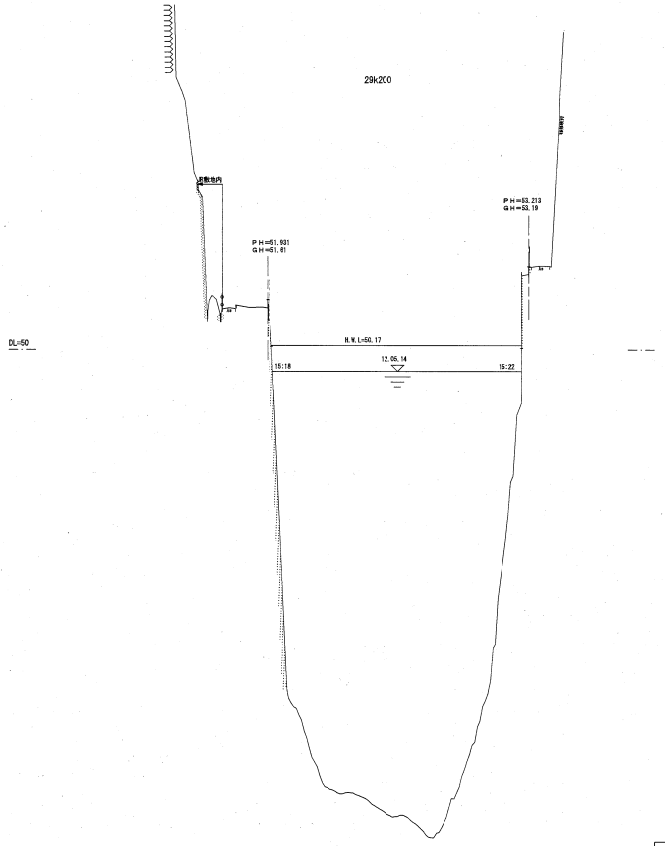


工事名	平成24年度　球磨川下流地区横断面測量業務
図面名	横　断　面　図
年月日	平成 24 年 8 月　日
尺度	縦 1:100 横 1:1000
図面番号	方 / 第2号 / S7
会社名	株式会社　有明測量開発社
事務所名	九州地方整備局 八代河川国道事務所

横断面図

縦 1:100
横 1:1000

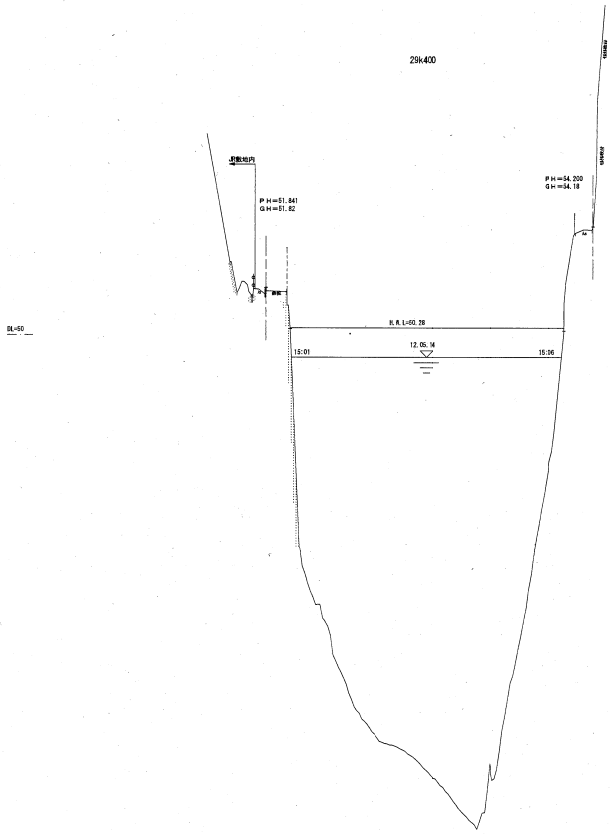


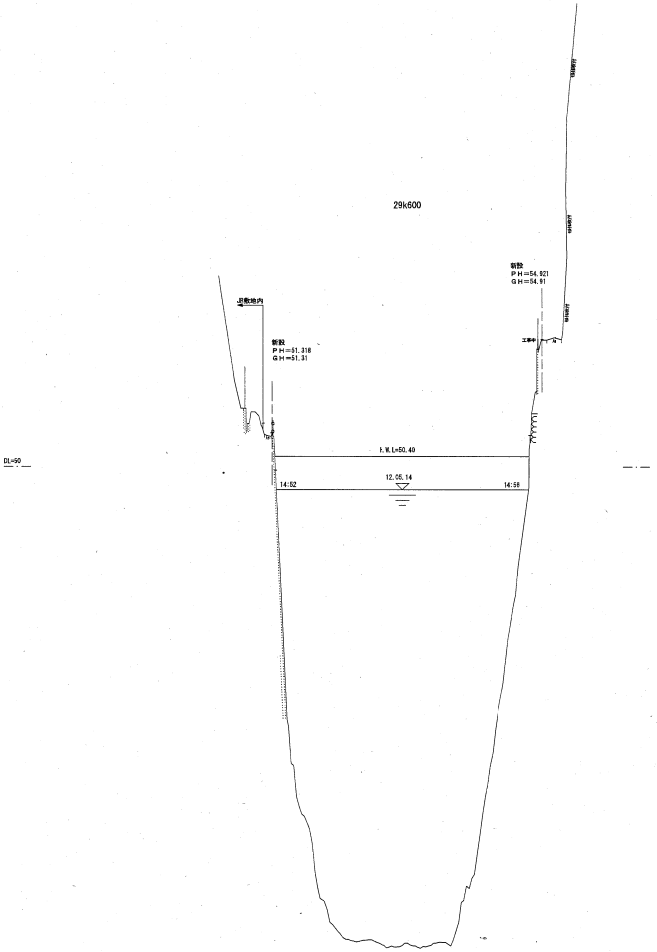


工事名	平成24年度　球磨川下流地区縦横断測量業務
図面名	横　断　面　図
年月日	平成 24 年 8 月　日
尺度	縦 1:100 横 1:1000
図面番号	73
葉之内	58
会社名	株式会社　有明測量開発社
事務所名	九州地方整備局 八代河川国道事務所

横断面図

縦 1:100
横 1:1000

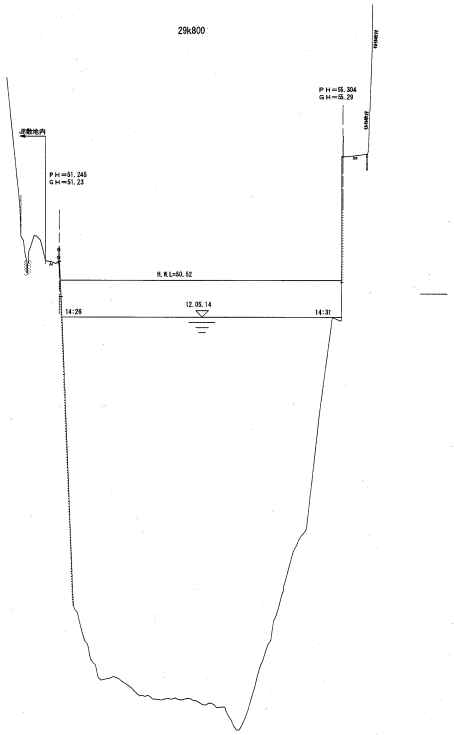


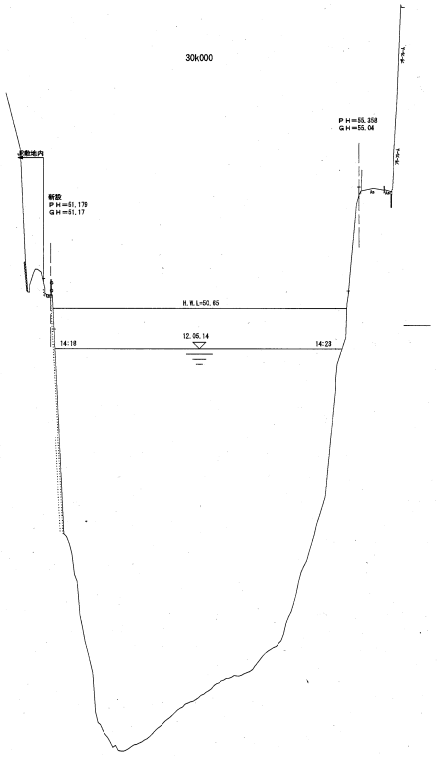


工事名	平成24年度　球磨川下流地区縦横断測量業務
図面名	横　断　面　図
年月日	平成 24 年 8 月　日
尺度	縦 1:100 横 1:1000 / 図面番号 75 / 葉之内 59
会社名	株式会社　有明測量開発社
事務所名	九州地方整備局 八代河川国道事務所

横断面図

縦 1:100
横 1:1000

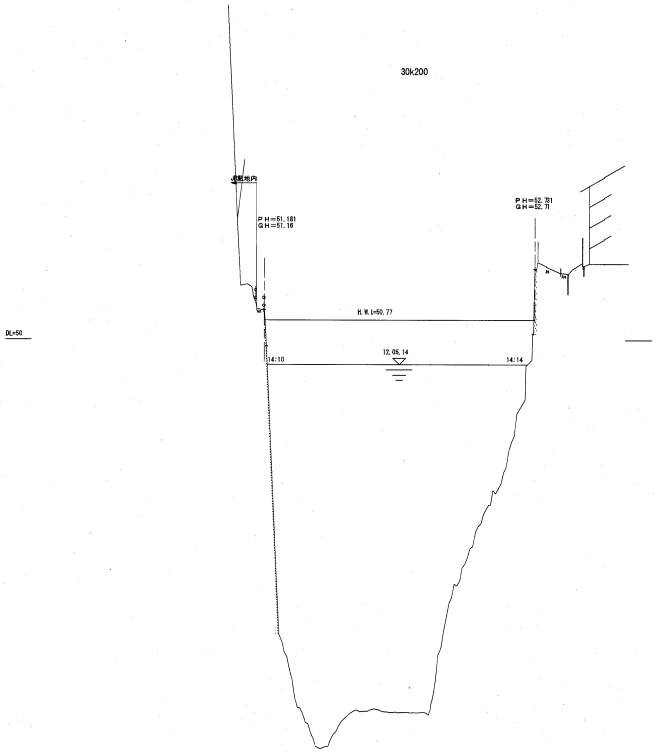


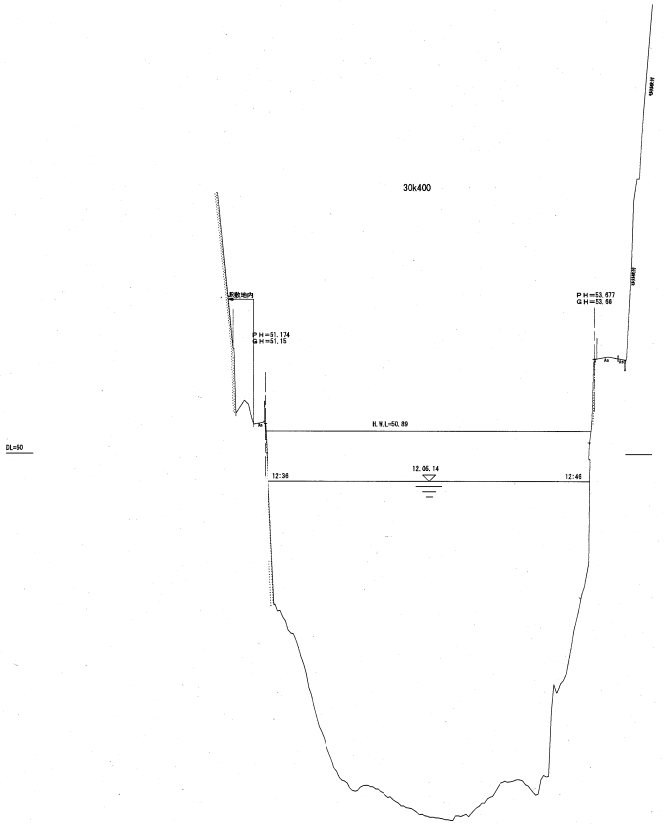


工事名	平成24年度　球磨川下流地区縦横断測量業務
図面名	横　断　面　図
年月日	平成 24 年 8 月　日
尺度	縦 1:100 / 横 1:1000
図面番号	75
測点No.	60
会社名	株式会社　有明測量開発社
事務所名	九州地方整備局 八代河川国道事務所

横断面図

縦 1:100
横 1:1000

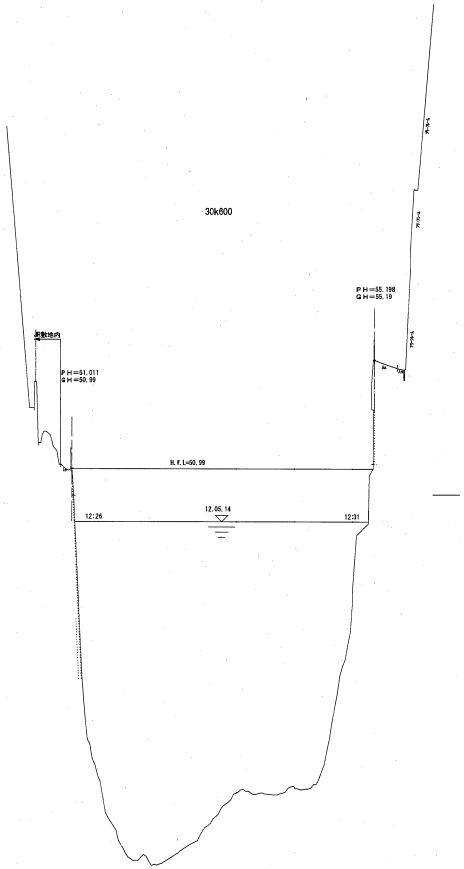


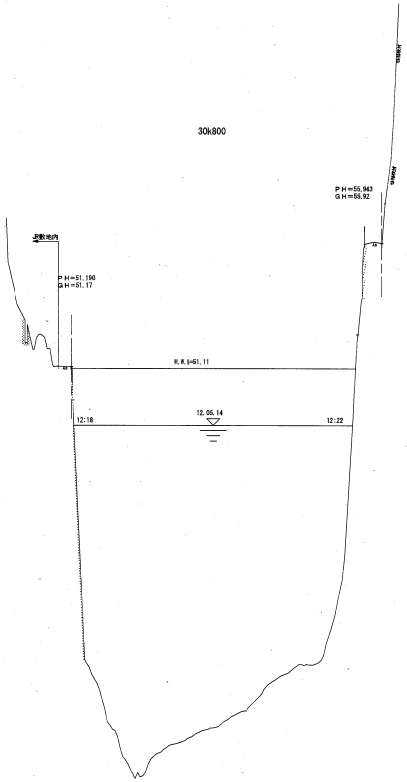


工事名	平成24年度　球磨川下流地区縦横断測量業務
図面名	横　断　面　図
年月日	平成 24 年 8 月　日
尺度	縦 1:100 / 横 1:1000　図面番号　万　葉之内　61
会社名	株式会社　有明測量開発社
事務所名	九州地方整備局 八代河川国道事務所

横断面図

縦 1:100
横 1:1000

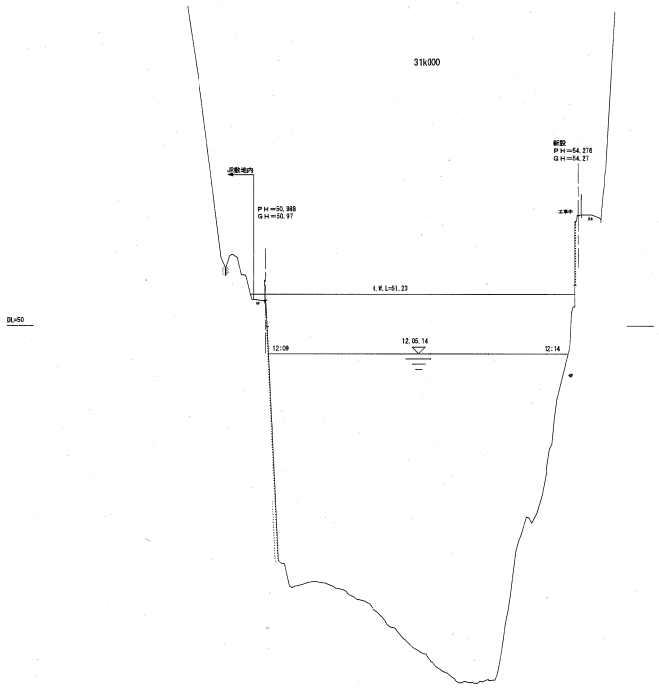


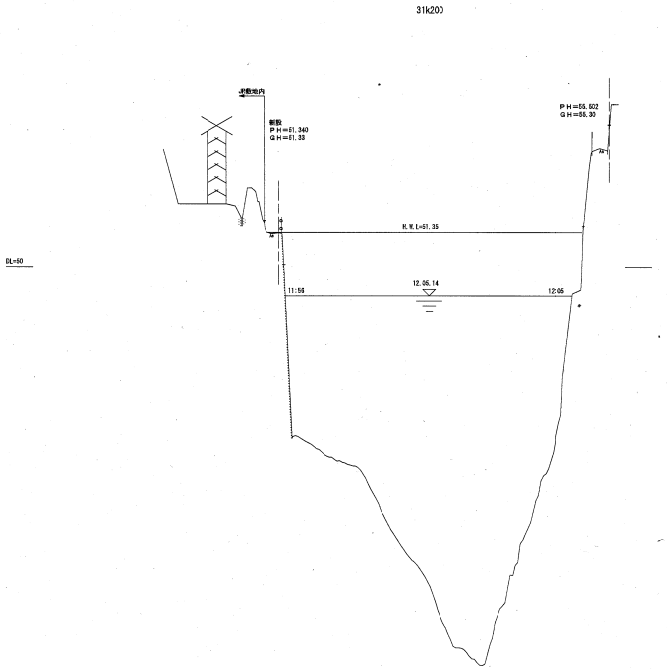


工事名	平成24年度　球磨川下流地区縦横断測量業務
図面名	横　断　面　図
年月日	平成 24 年 8 月　日
尺度	縦 1:100 横 1:1000
図面番号	15
第之内	62
会社名	株式会社　有明測量開発社
事務所名	九州地方整備局 八代河川国道事務所

横断面図

縦 1:100
横 1:1000

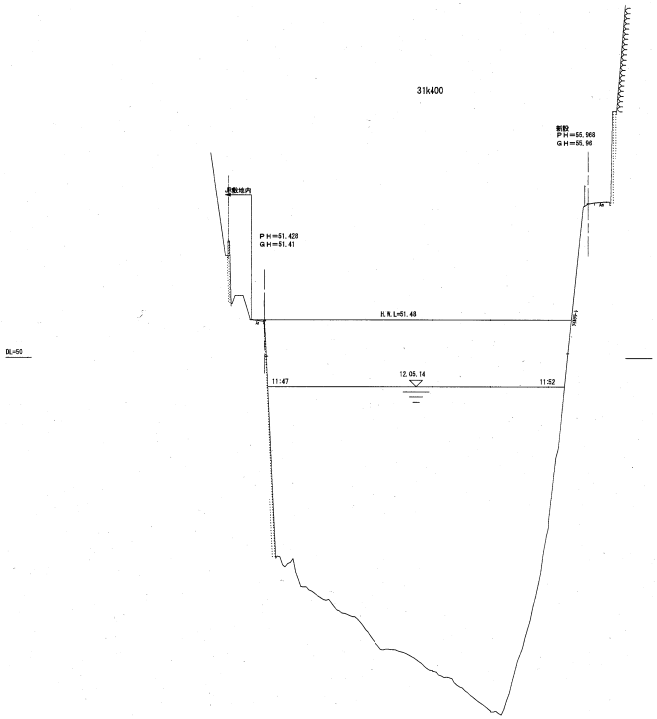


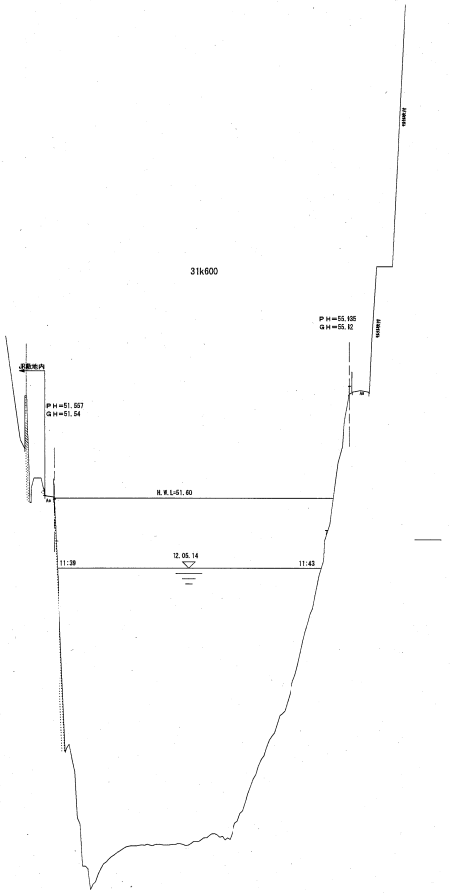


工事名	平成24年度　球磨川下流地区縦横断測量業務				
図面名	横　断　面　図				
年月日	平成 24 年 8 月　日				
尺度	縦 1:100 横 1:1000	図面番号	75	葉之内	63
会社名	株式会社　有明測量開発社				
事務所名	九州地方整備局 八代河川国道事務所				

横断面図

縦 1:100
横 1:1000

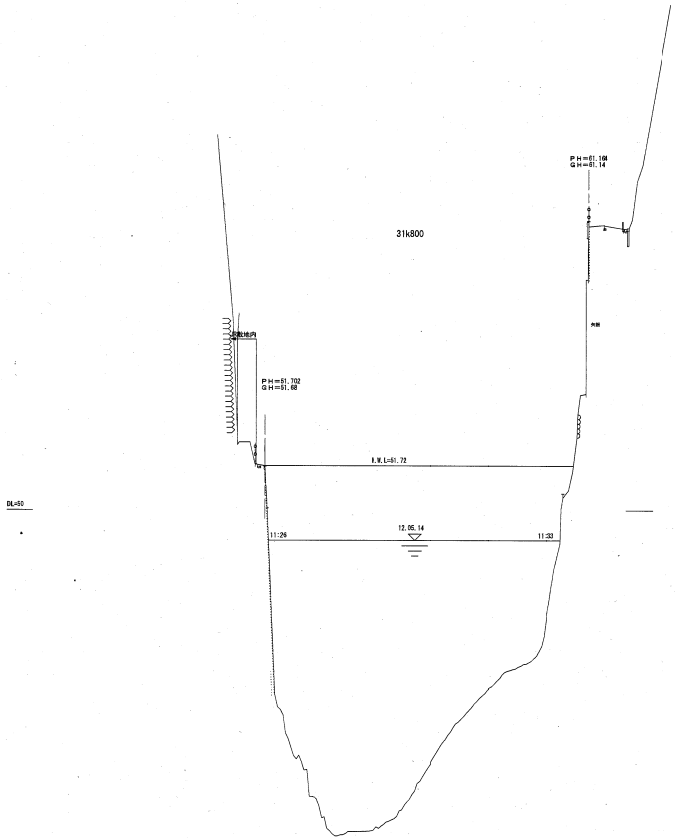


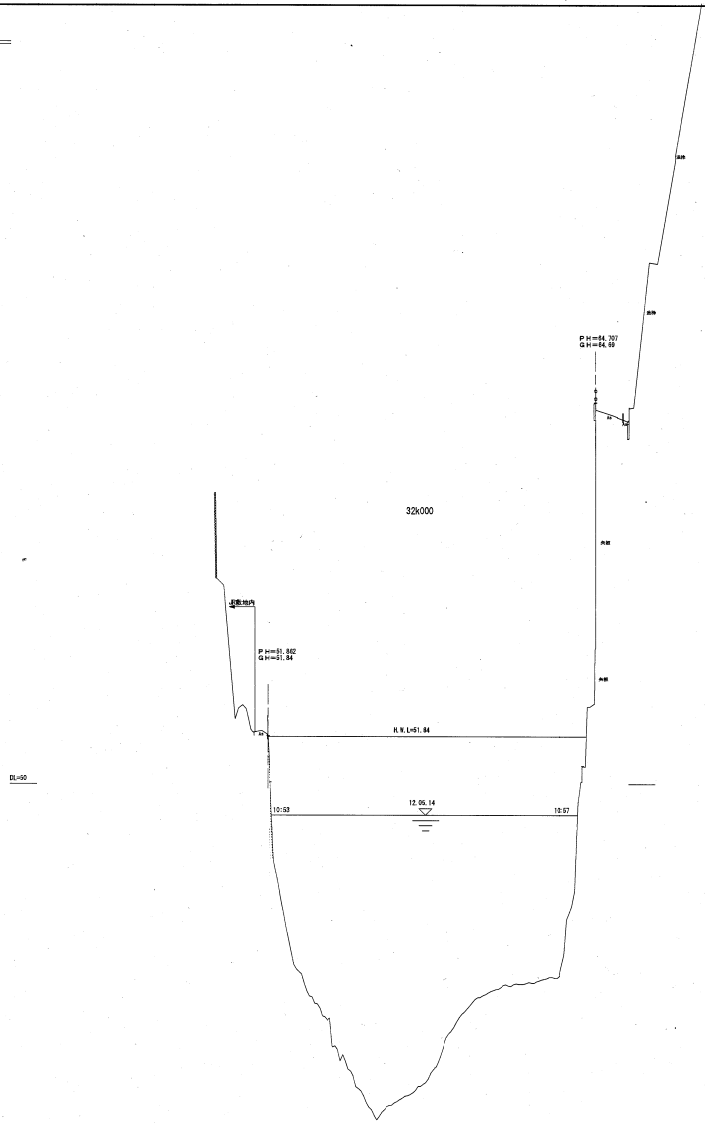


工事名	平成24年度　球磨川下流地区縦横断測量業務
図面名	横　断　面　図
年月日	平成 24 年 8 月　日
尺度	縦 1:100 / 横 1:1000　図面番号　万　第2号　64
会社名	株式会社　有明測量開発社
事務所名	九州地方整備局 八代河川国道事務所

横断面図

縦 1:100
横 1:1000

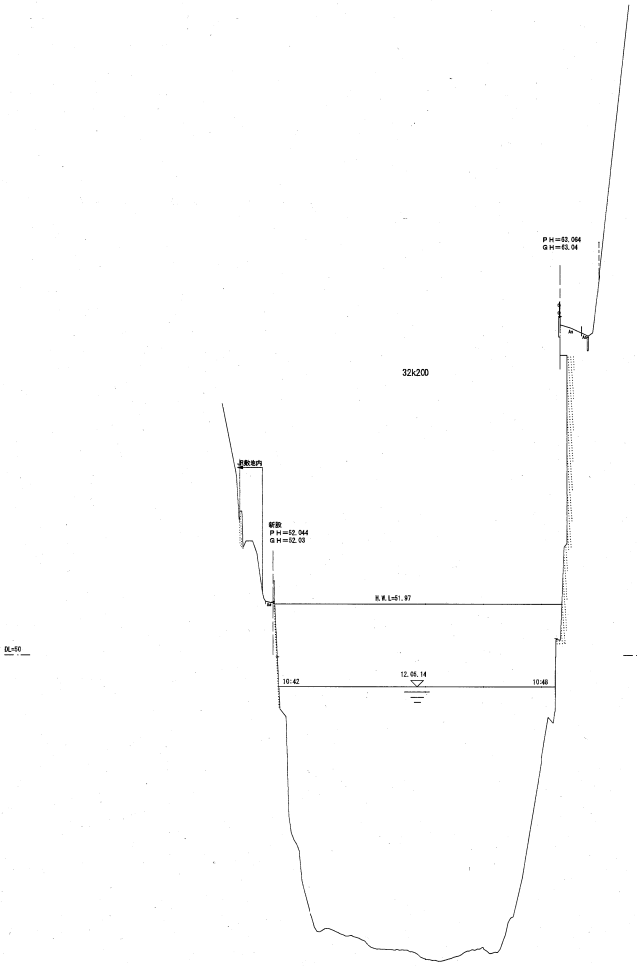


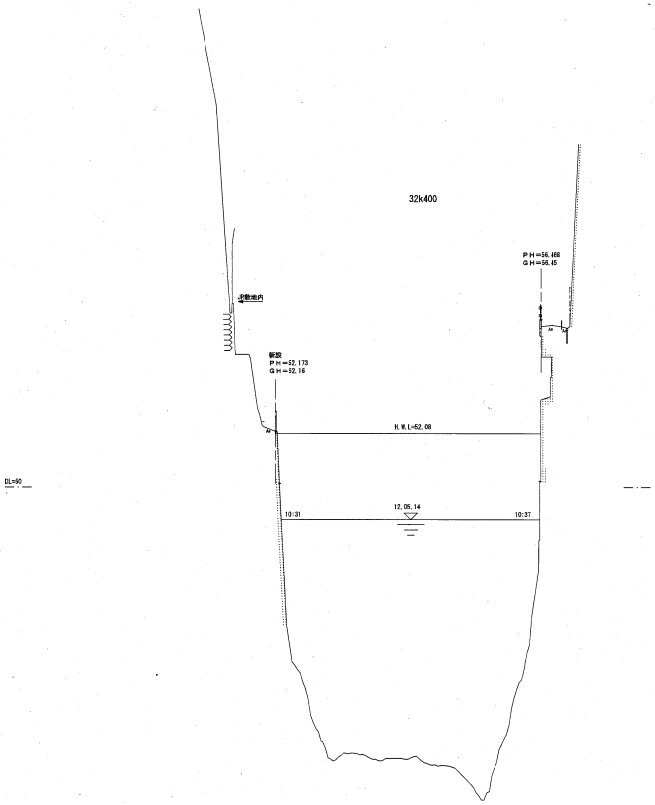


工事名	平成24年度　球磨川下流地区縦横断測量業務
図面名	横　断　面　図
年月日	平成 24 年 8 月　日
尺度	縦 1:100 横 1:1000
図面番号	75
葉之内	65
会社名	株式会社　有明測量開発社
事務所名	九州地方整備局 八代河川国道事務所

横断面図

縦 1:100
横 1:1000

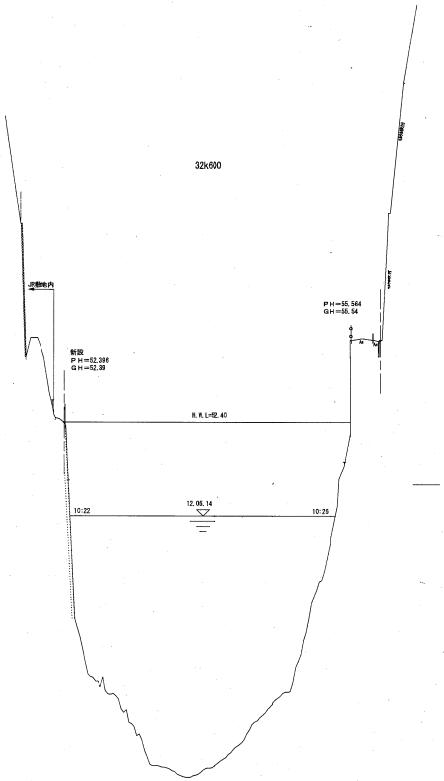


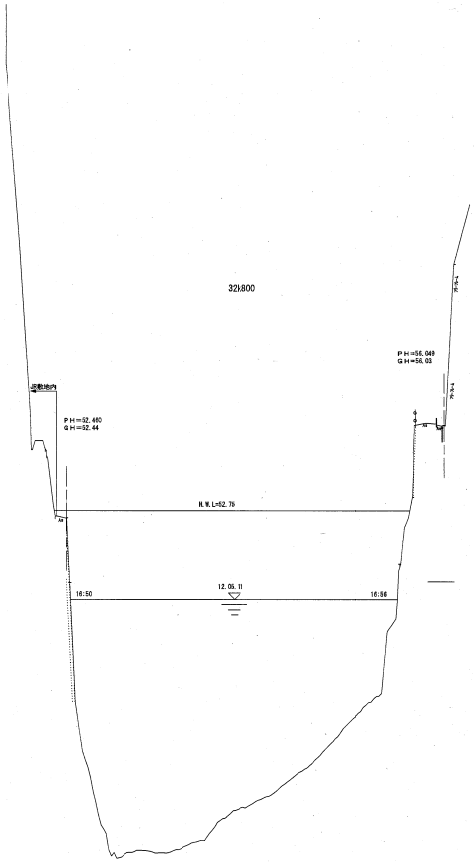


工事名	平成24年度　球磨川下流地区縦横断測量業務
図面名	横　断　面　図
年月日	平成 24 年 8 月　日
尺度	縦 1:100 横 1:1000
図面番号	75
葉工内	66
会社名	株式会社　有明測量開発社
事務所名	九州地方整備局 八代河川国道事務所

横断面図

縦 1:100
横 1:1000

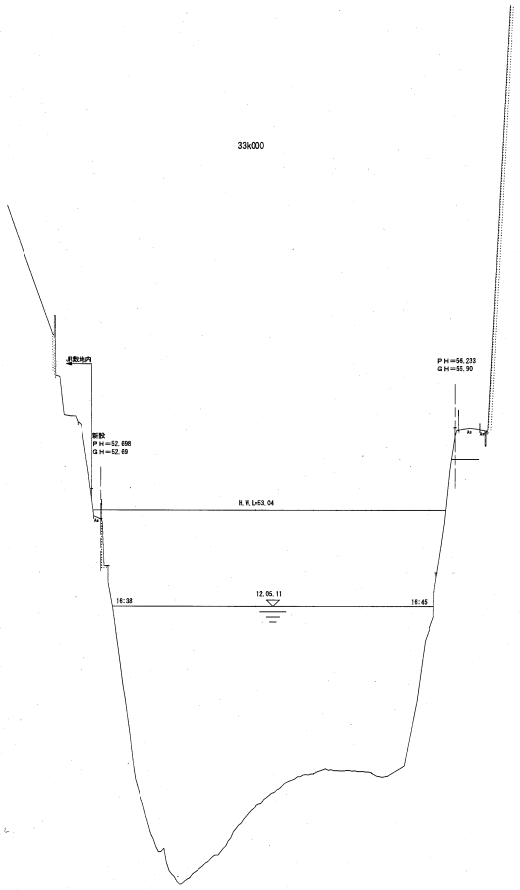


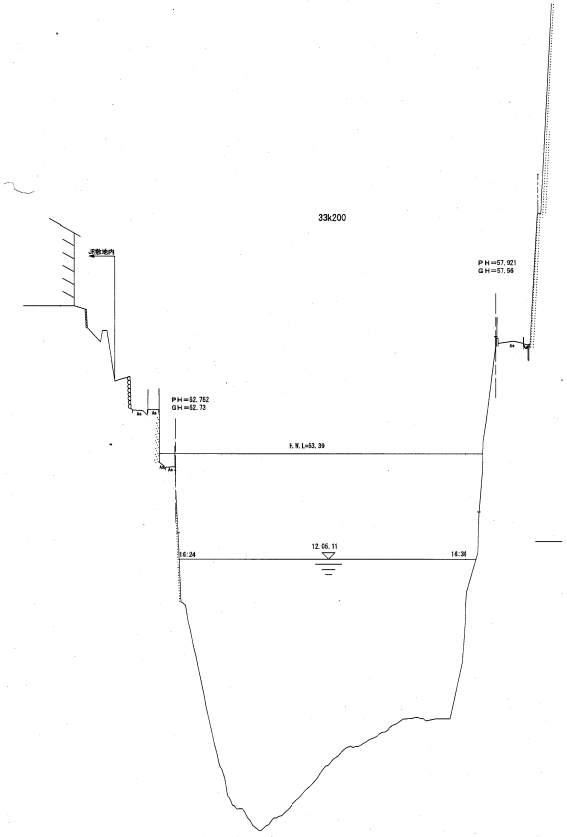


工事名	平成24年度　球磨川下流地区縦横断測量業務
図面名	横　断　面　図
年月日	平成 24 年 8 月　日
尺度	縦 1:100 横 1:1000　図面番号 75　葉之内 67
会社名	株式会社　有明測量開発社
事務所名	九州地方整備局 八代河川国道事務所

横断面図

縦 1:100
横 1:1000

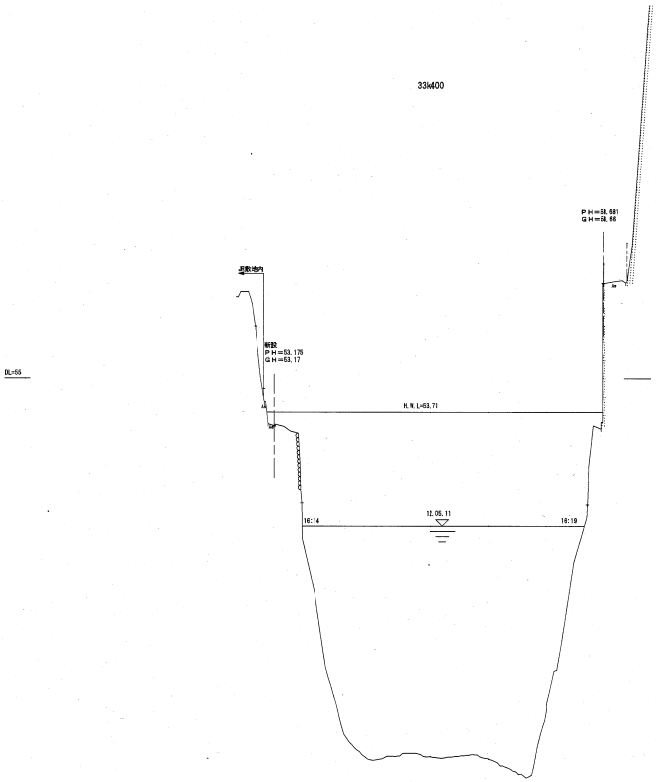


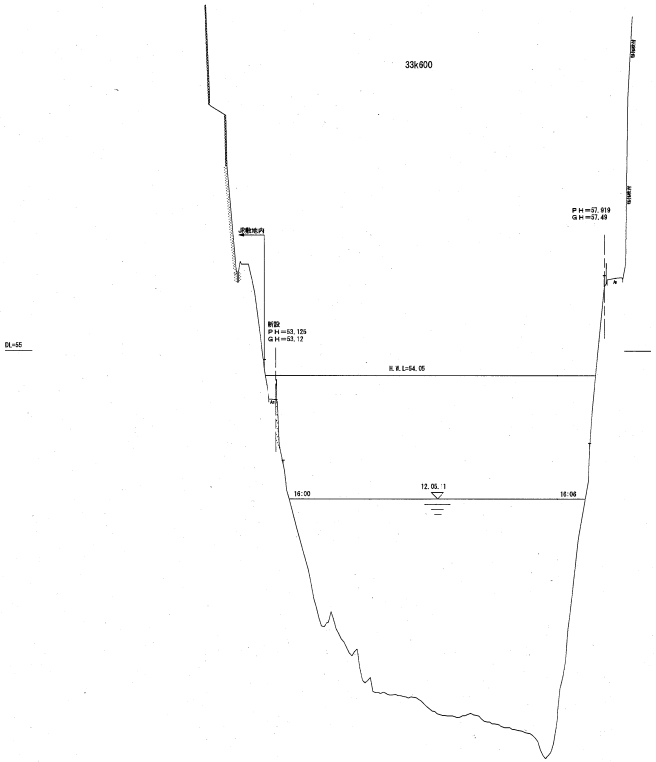


工事名	平成24年度　球磨川下流地区縦横断測量業務
図面名	横　断　面　図
年月日	平成 24 年 8 月　日
尺度	縦 1:100 横 1:1000
図面番号	75
測点No	68
会社名	株式会社　有明測量開発社
事務所名	九州地方整備局 八代河川国道事務所

横断面図

縦 1:100
横 1:1000

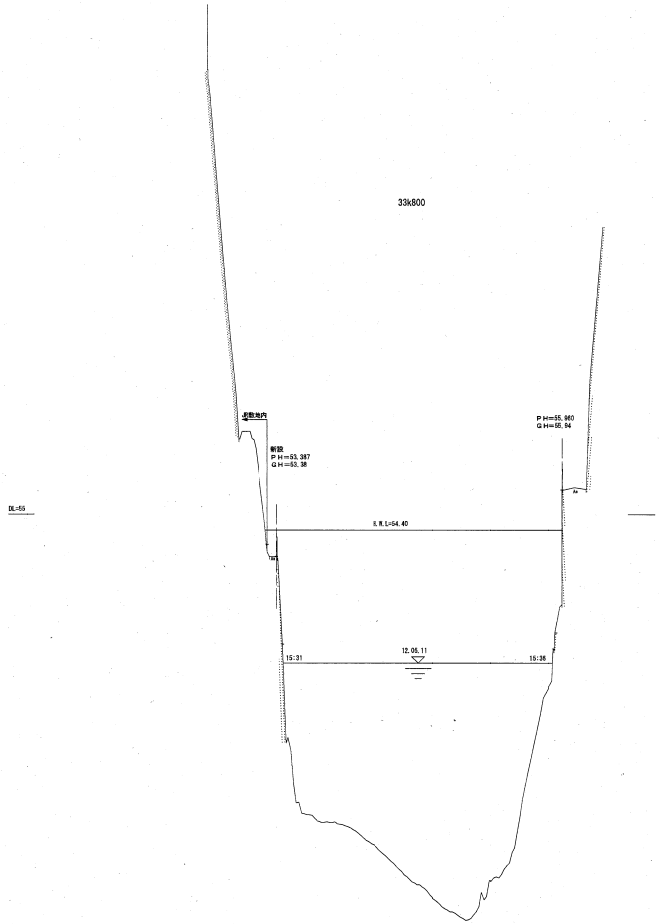


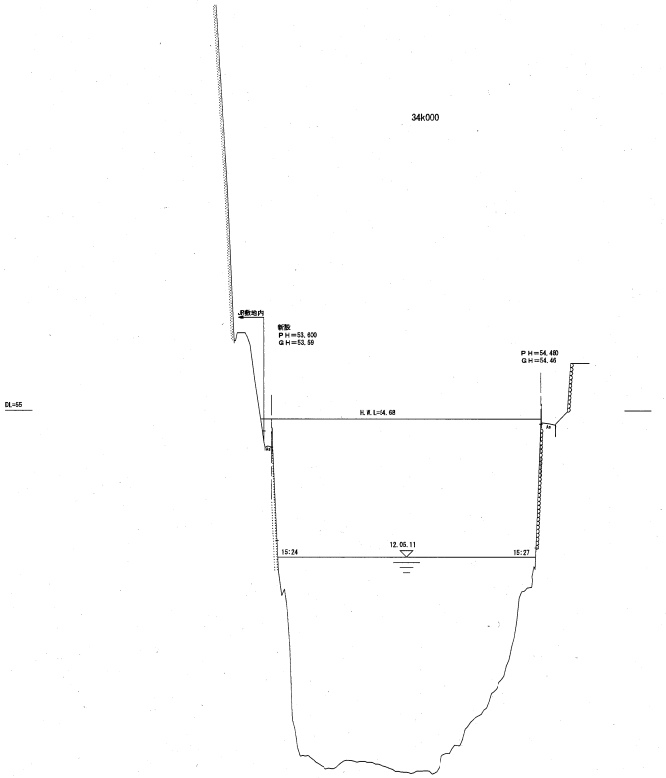


工事名	平成24年度　球磨川下流地区横断測量業務
図面名	横　断　面　図
年月日	平成 24 年 8 月　日
尺度	縦 1:100 横 1:1000
図面番号	75
葉之内	69
会社名	株式会社　有明測量開発社
事務所名	九州地方整備局　八代河川国道事務所

横断面図

縦 1:100
横 1:1000

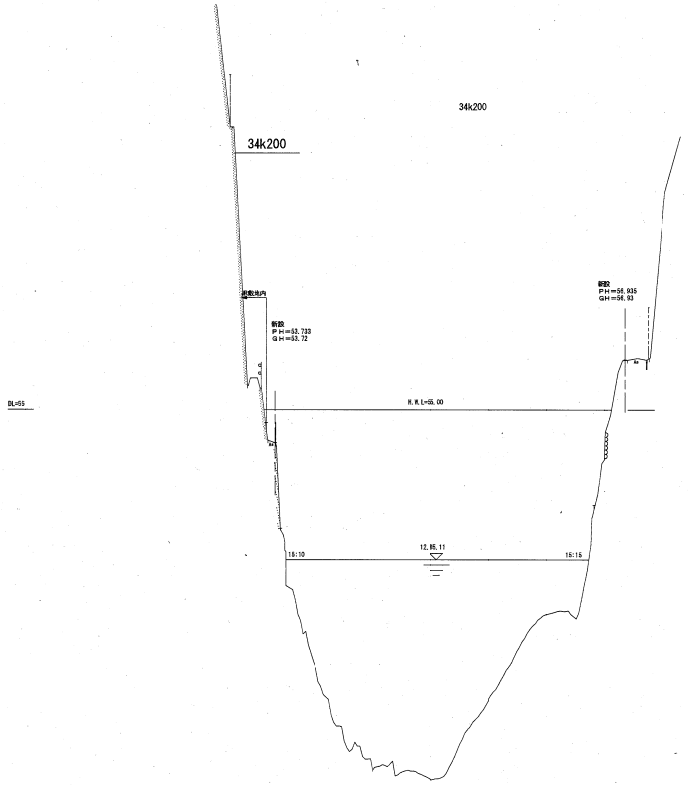


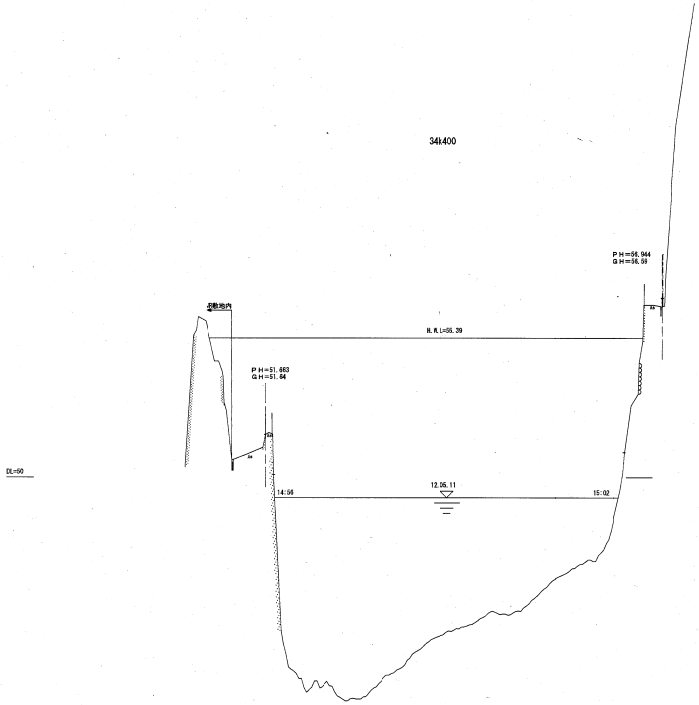


工事名	平成24年度　緑川下流地区縦横断測量業務
図面名	横　断　面　図
年月日	平成 24 年 8 月　日
尺度	縦 1:100 横 1:1000　図面番号　15　第2号　70
会社名	株式会社　有明測量開発社
事務所名	九州地方整備局 八代河川国道事務所

横断面図

縦 1:100
横 1:1000

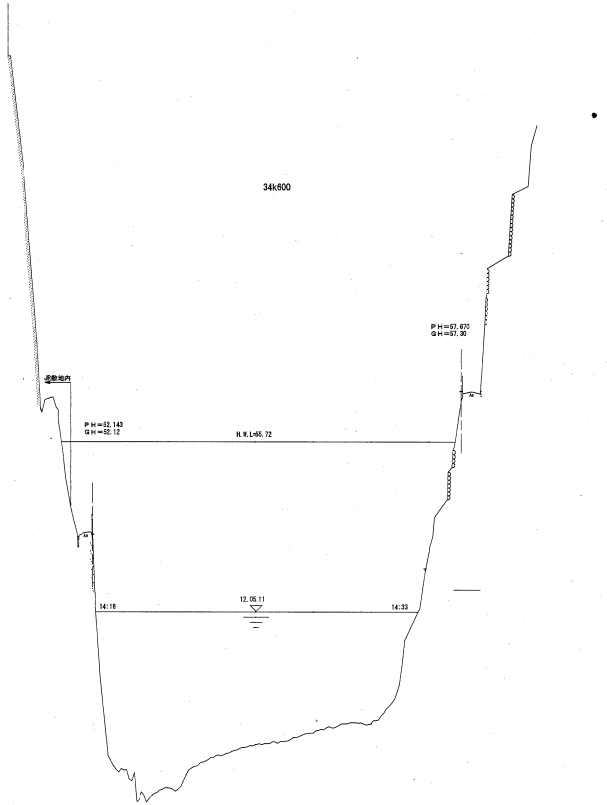


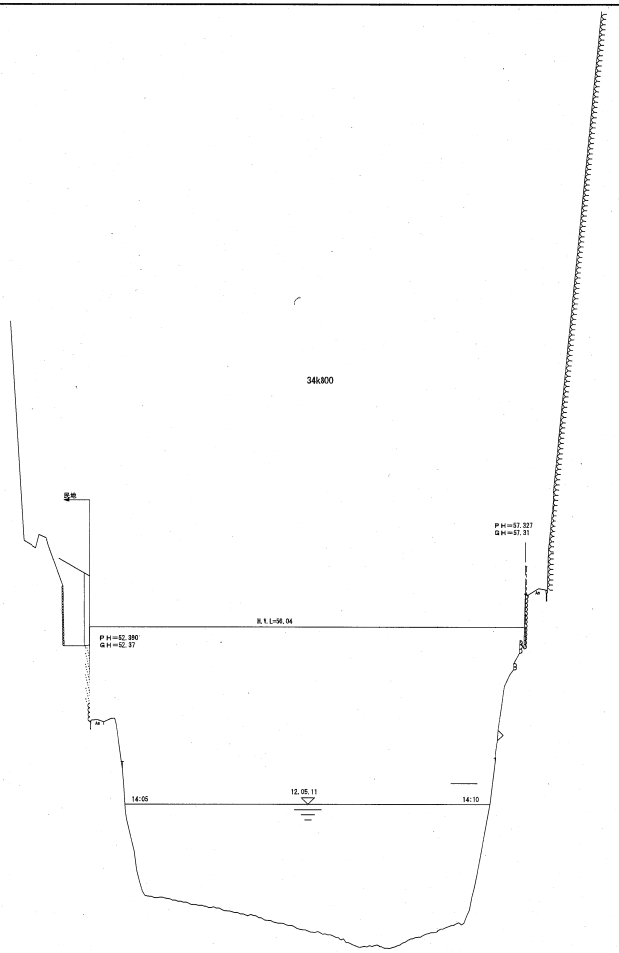


工事名	平成24年度　球磨川下流地区縦横断測量業務
図面名	横　断　面　図
年月日	平成 24 年 8 月　日
尺度	縦 1:100 横 1:1000　図面番号 75　葉之内 71
会社名	株式会社　有明測量開発社
事務所名	九州地方整備局 八代河川国道事務所

横断面図

縦 1:100
横 1:1000

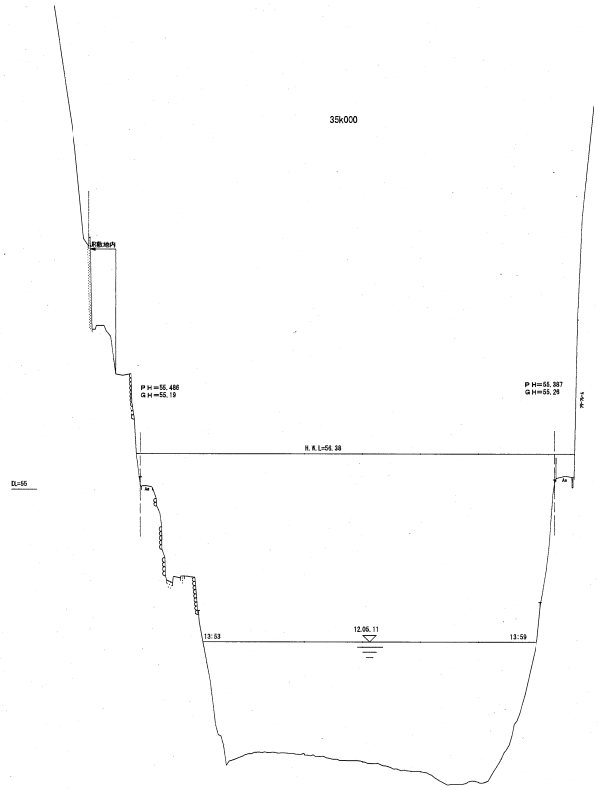

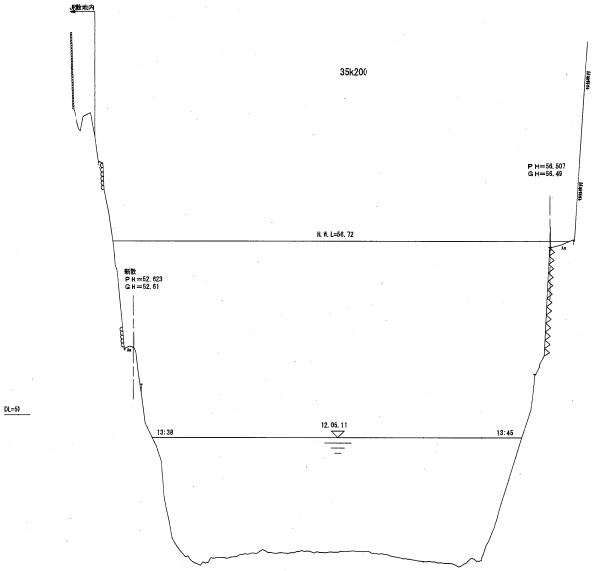


工事名	平成24年度　球磨川下流地区縦横断測量業務				
図面名	横　断　面　図				
年月日	平成 24 年 8 月　日				
尺度	縦 1:100 横 1:1000	図面番号	75	葉之内	72
会社名	株式会社　有明測量開発社				
事務所名	九州地方整備局 八代河川国道事務所				


横断面図

縦 1:100
横 1:1000

35k400

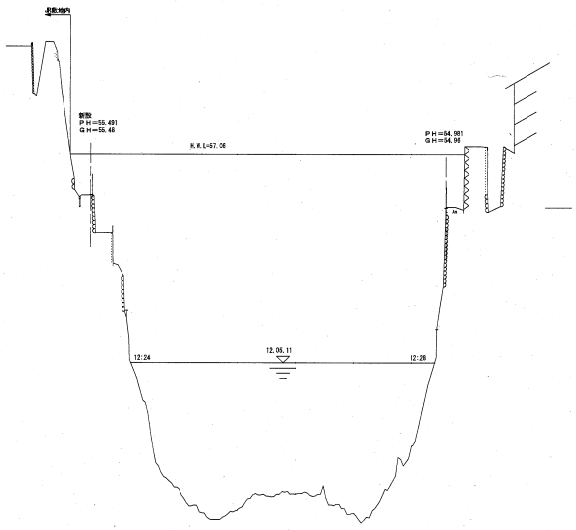


35k600

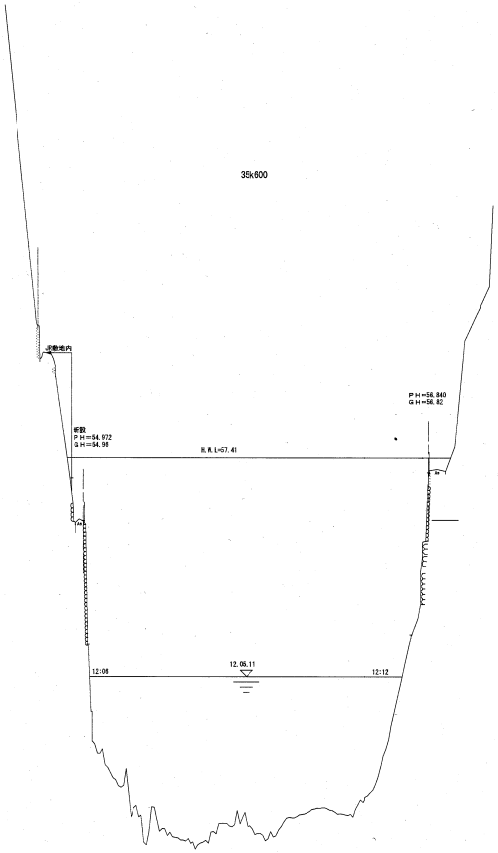


工事名	平成24年度　球磨川下流地区縦横断測量業務
図面名	横　断　面　図
年月日	平成 24 年 8 月　　日
尺度	縦 1:100 横 1:1000
図面番号	73
葉之内	73
会社名	株式会社　有明測量開発社
事務所名	九州地方整備局 八代河川国道事務所

横断面図

縦 1:100
横 1:1000

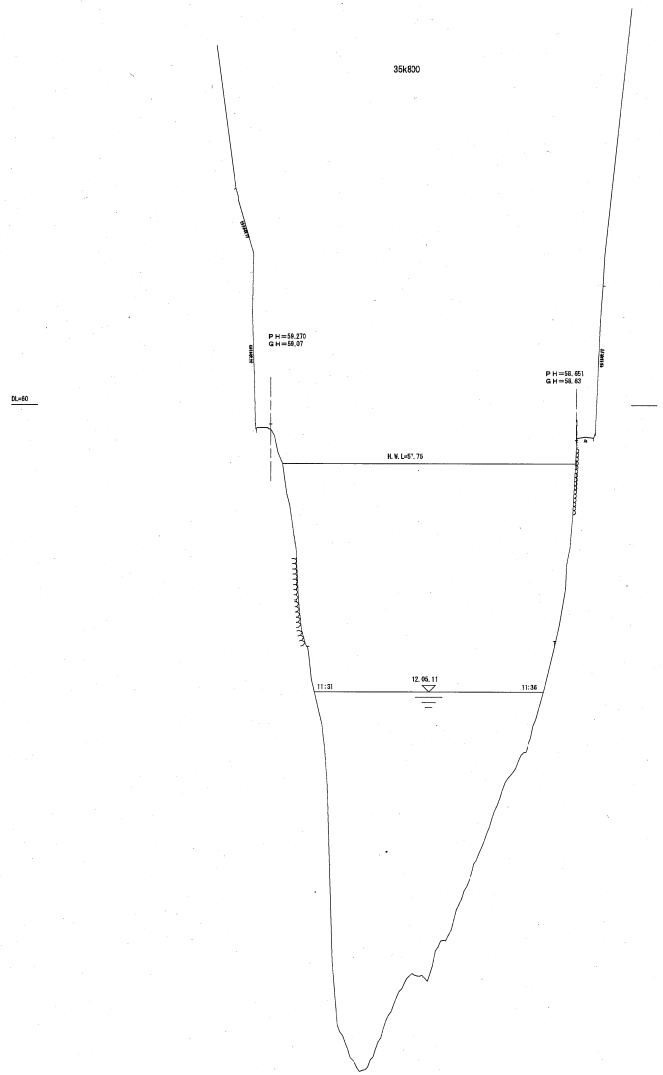


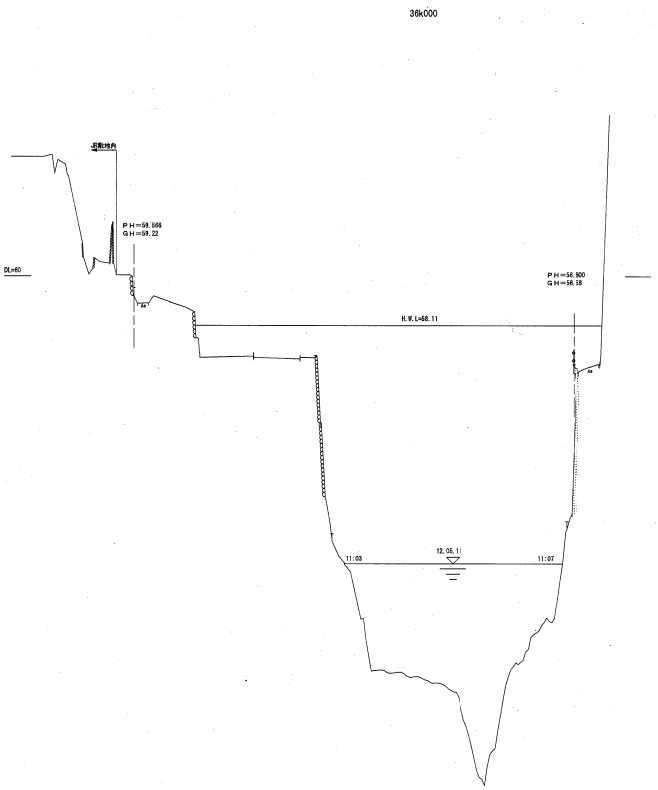


工事名	平成24年度　球磨川下流地区縦横断測量業務
図面名	横　断　面　図
年月日	平成 24 年 8 月　日
尺度	縦 1:100 横 1:1000
図面番号	75
葉之内	74
会社名	株式会社　有明測量開発社
事務所名	九州地方整備局 八代河川国道事務所


横断面図

縦 1:100
横 1:1000

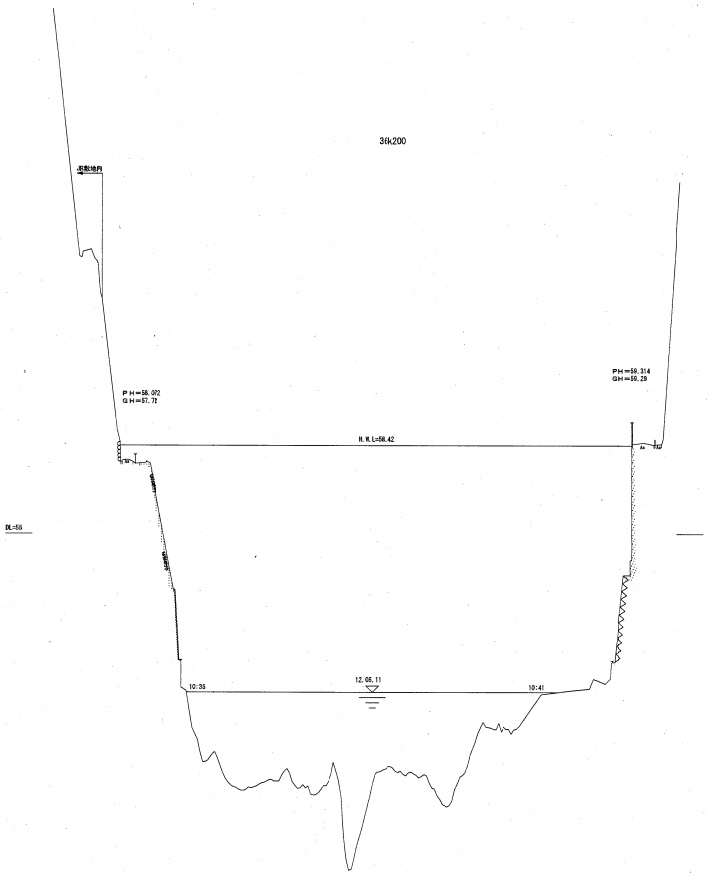



工事名	平成24年度　球磨川下流地区縦横断測量業務
図面名	横　断　面　図
年月日	平成 24 年 8 月　　日
尺度	縦 1:100 横 1:1000
図面番号	75
第2内 第2内	75
会社名	株式会社　有明測量開発社
事務所名	九州地方整備局 八代河川国道事務所

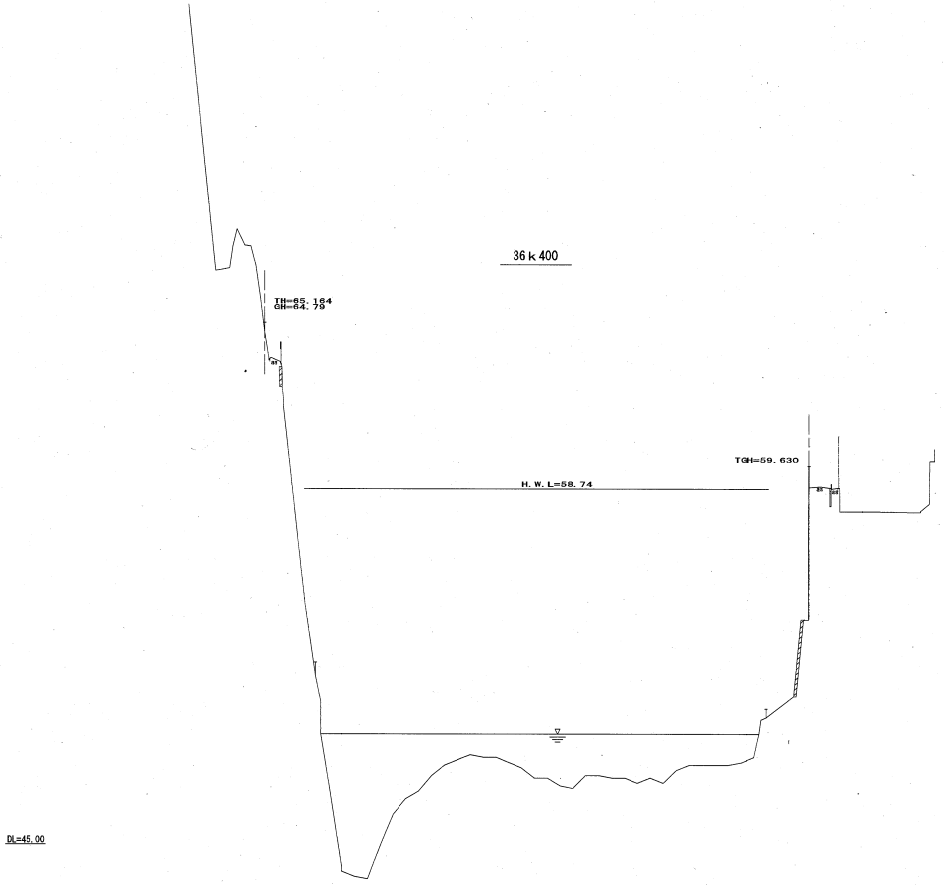

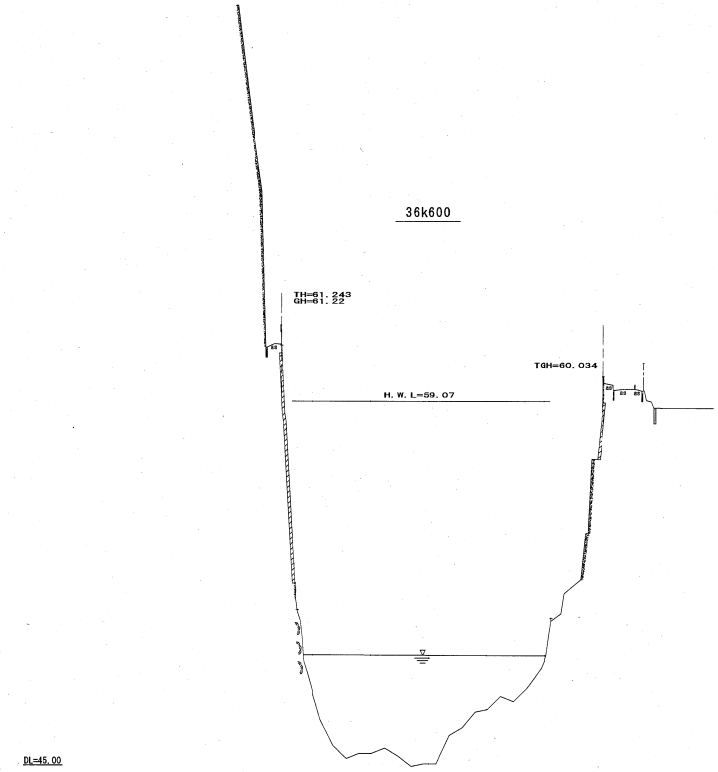



工事名	
図面名	横 断 面 図
作成年月日	平成 24 年 3 月 日
縮 尺	縦=1:100 横=1:1000 図面番号
会社名	
事業者名	国土交通省 九州地方整備局 八代河川国道事務所

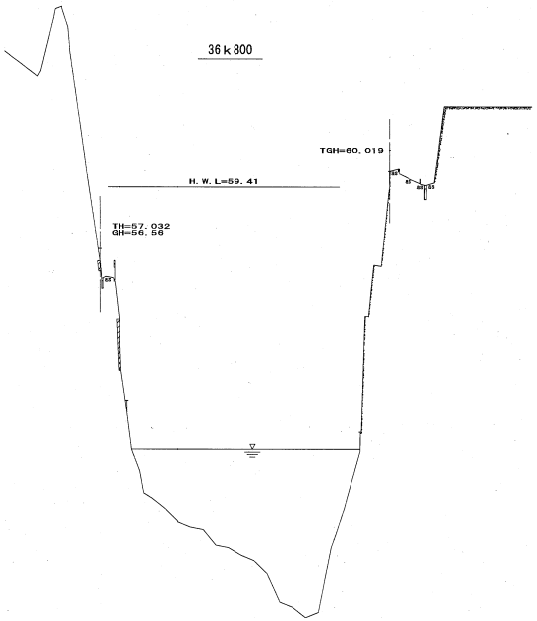

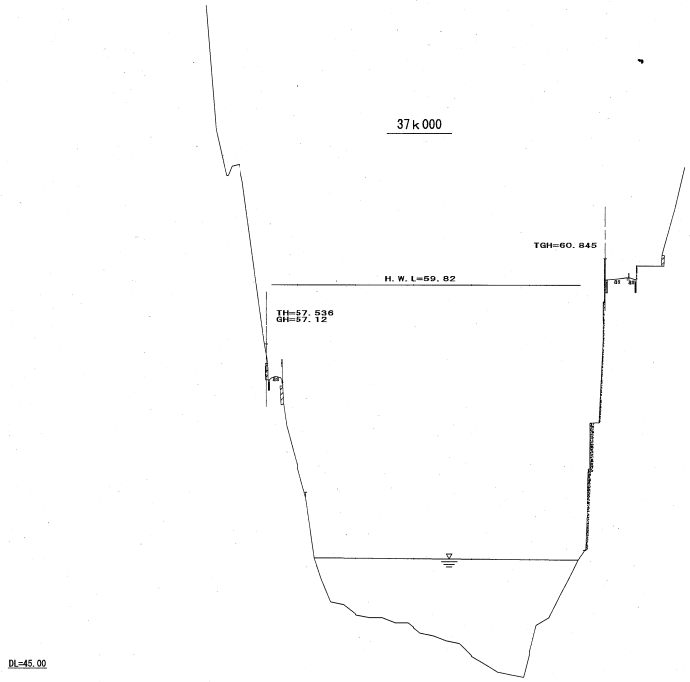



工事名	
図面名	横 断 面 図
作成年月日	平成 24 年 3 月 日
縮 尺	縦=1:100 横=1:1000 / 図面番号
会社名	
事業者名	国土交通省 九州地方整備局 八代河川国道事務所

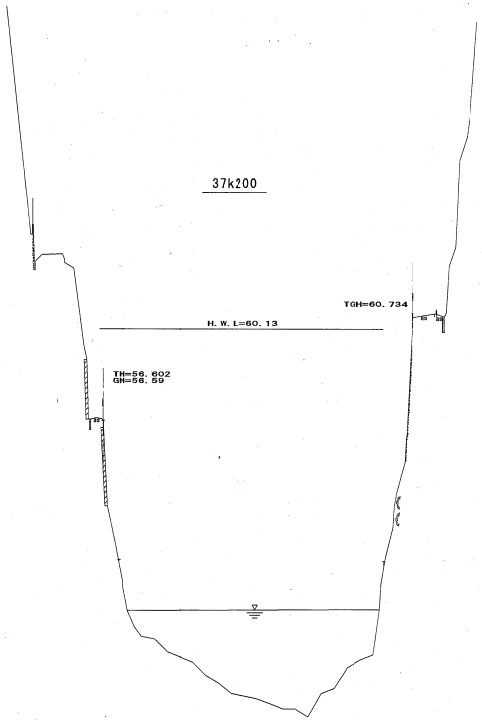

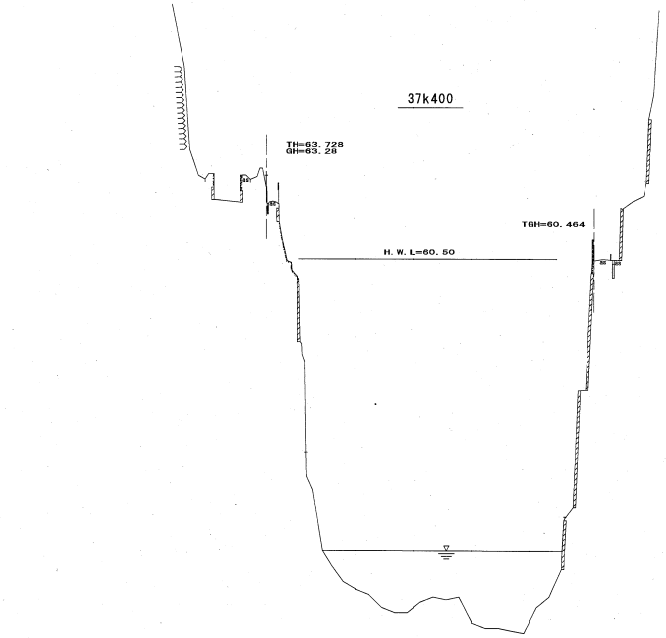



工事名	
図面名	横 断 面 図
作成年月日	平成 24 年 3 月 日
縮 尺	縦=1:100 横=1:1000
図面番号	
会社名	
事業者名	国土交通省 九州地方整備局 八代河川国道事務所

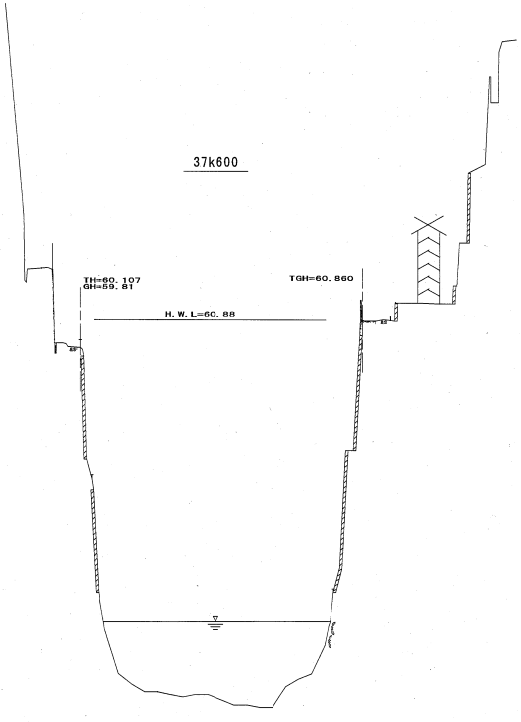

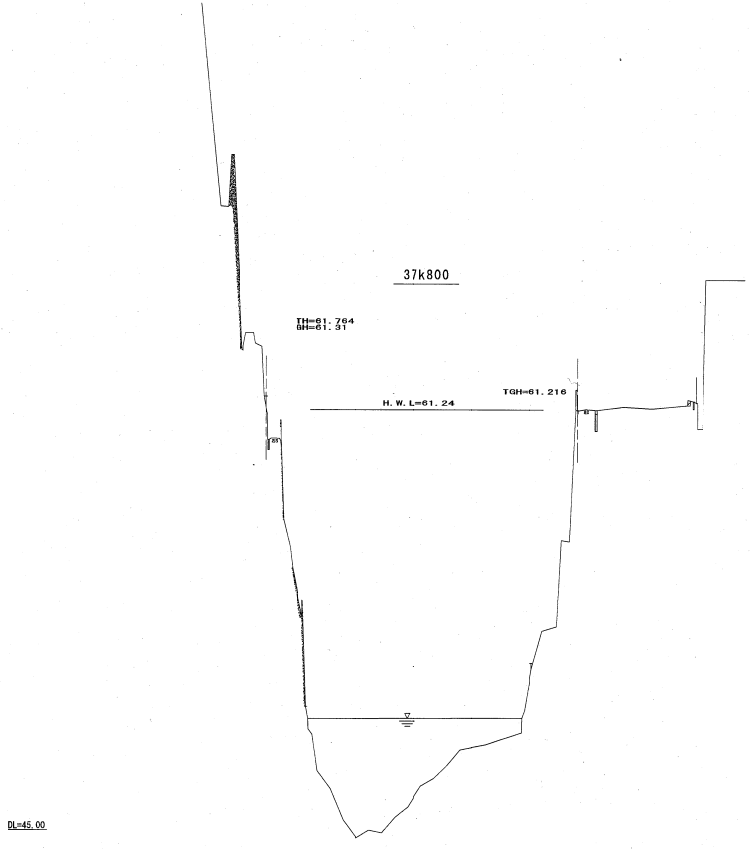



工事名	
図面名	横 断 面 図
作成年月日	平成 24 年 3 月 日
縮 尺	横=1:100 縦=1:1000 図面番号
会社名	
事業者名	国土交通省 九州地方整備局 八代河川国道事務所

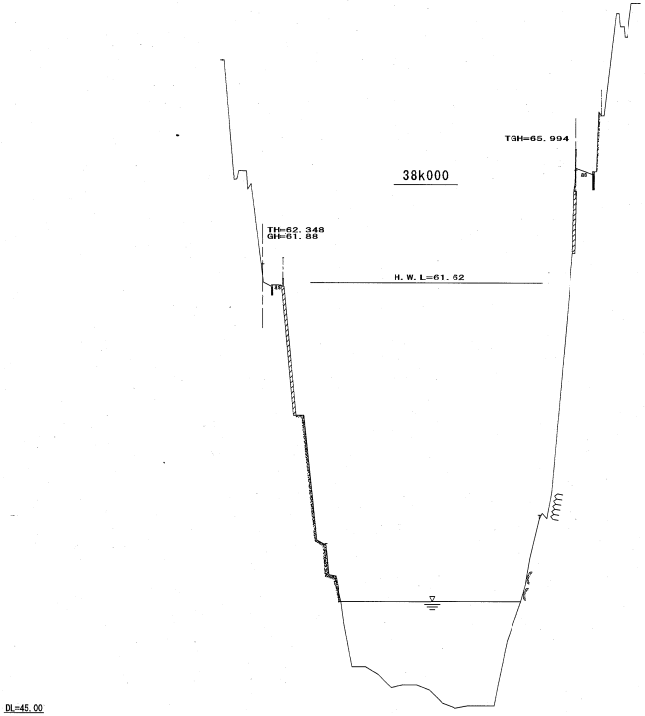

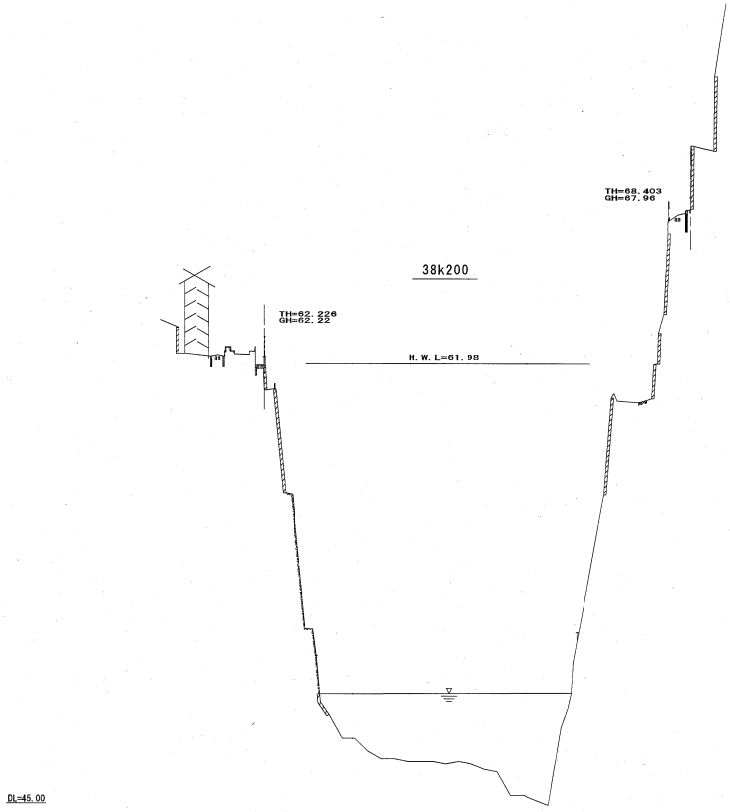



工事名	
図面名	横 断 面 図
作成年月日	平成 24 年 3 月 日
縮 尺	縦=1:100 横=1:1000 / 図面番号
会社名	
事業者名	国土交通省 九州地方整備局 八代河川国道事務所

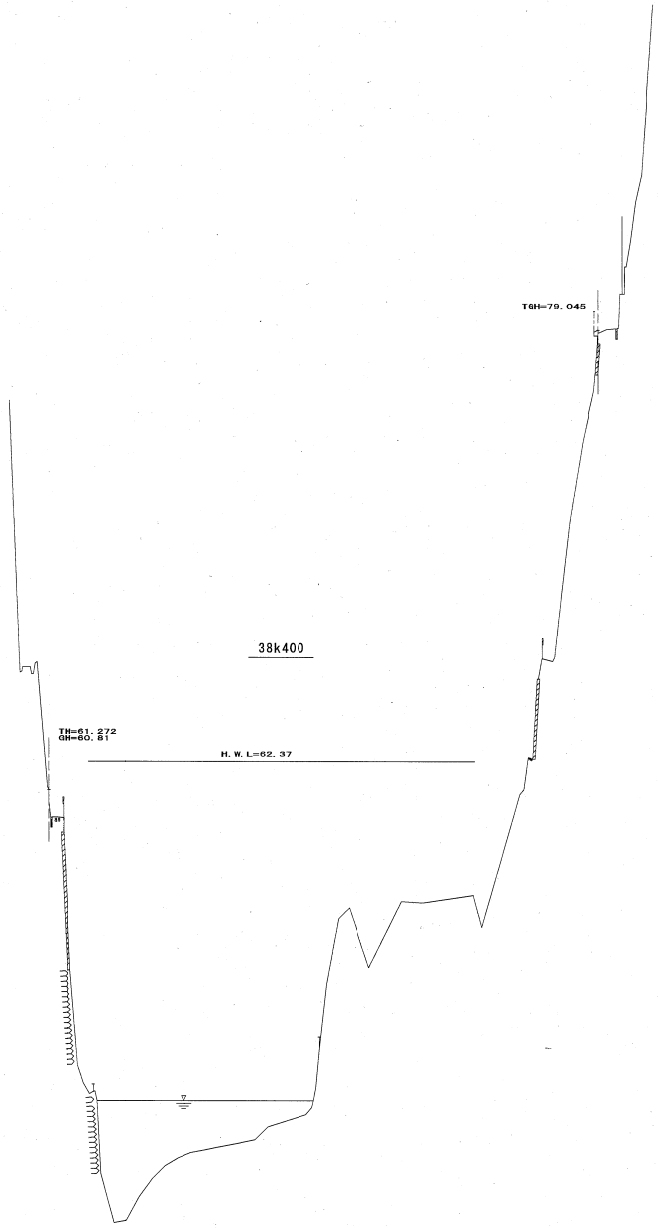

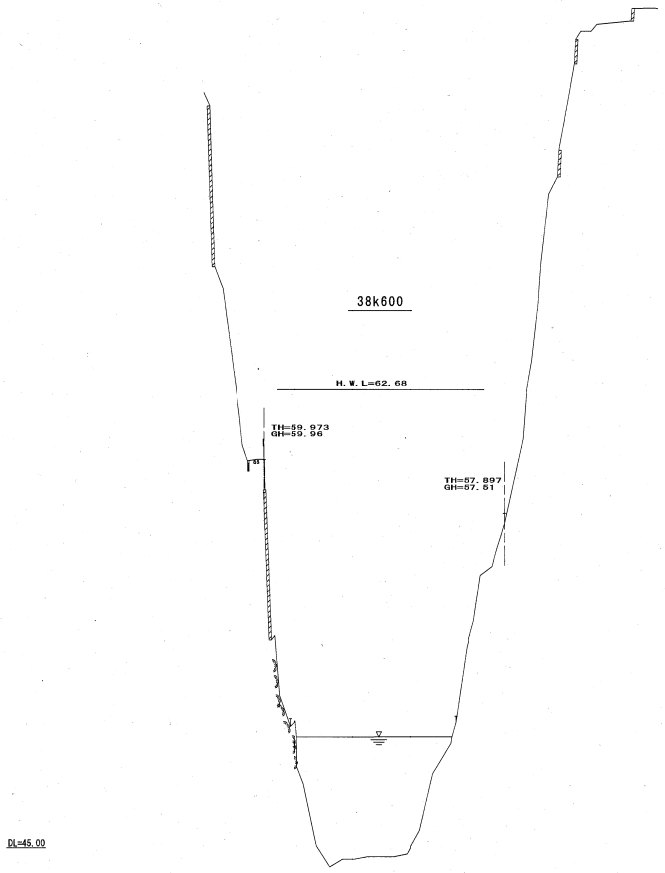



工事名	
図面名	横 断 面 図
作成年月日	平成 24 年 3 月 日
縮 尺	縦=1:100 横=1:1000 / 図面番号
会社名	
事業者名	国土交通省 九州地方整備局 八代河川国道事務所

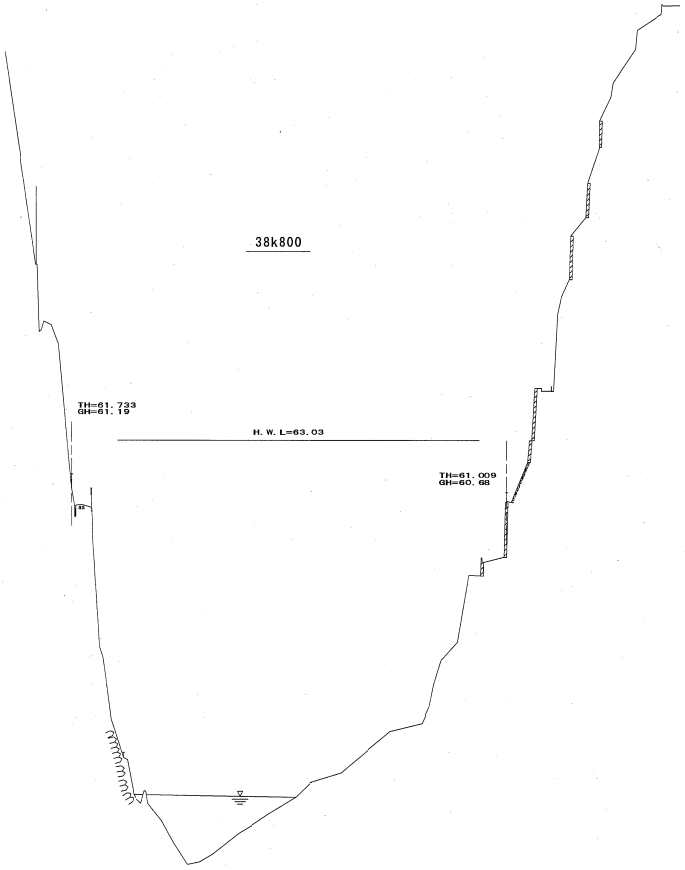

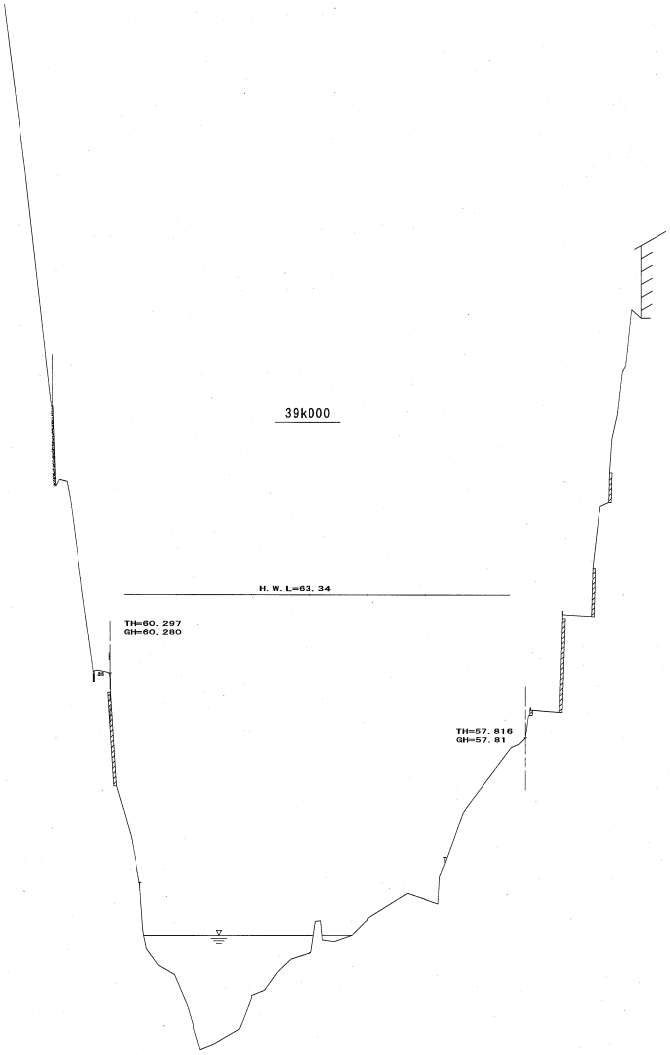



工事名	
図面名	横 断 面 図
作成年月日	平成 24 年 3 月 日
縮 尺	縦=1:100 横=1:1000 / 図面番号
会社名	
事業者名	国土交通省 九州地方整備局 八代河川国道事務所

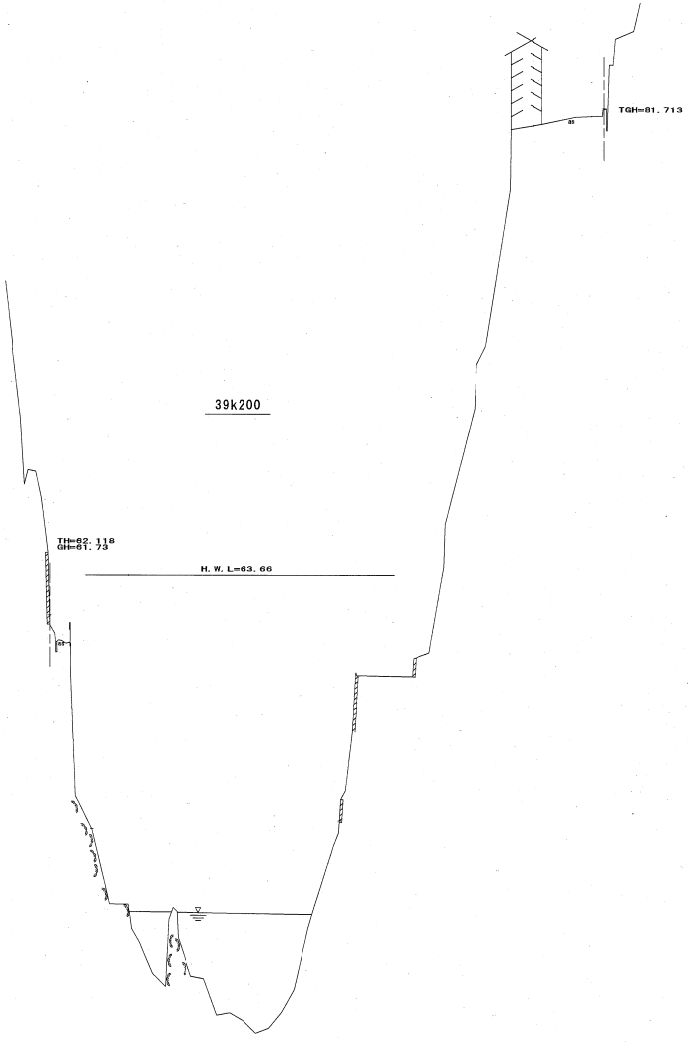

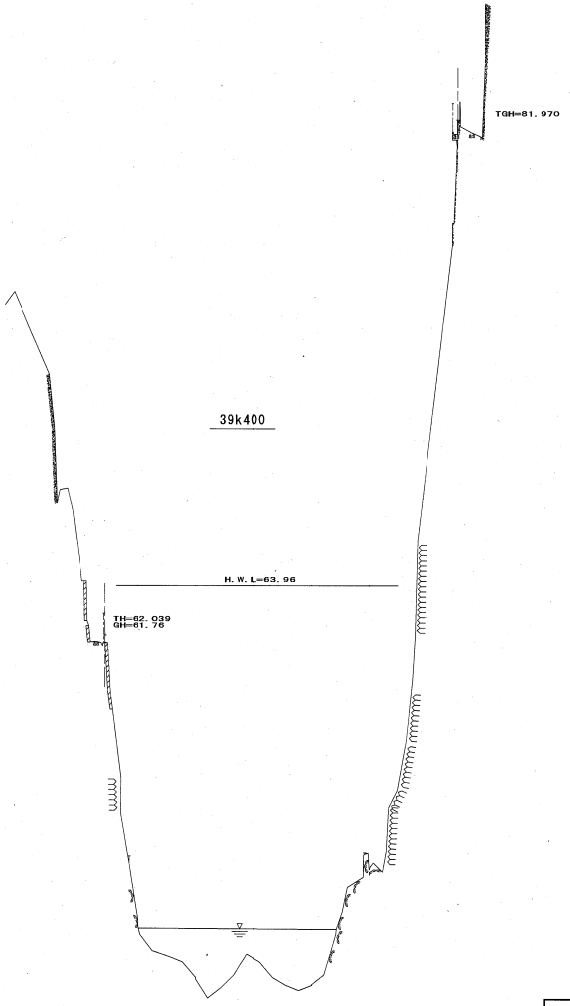



工事名	
図面名	横 断 面 図
作成年月日	平成 24 年 3 月 日
縮 尺	縦=1:100 横=1:1000 図面番号
会社名	
事業者名	国土交通省 九州地方整備局 八代河川国道事務所

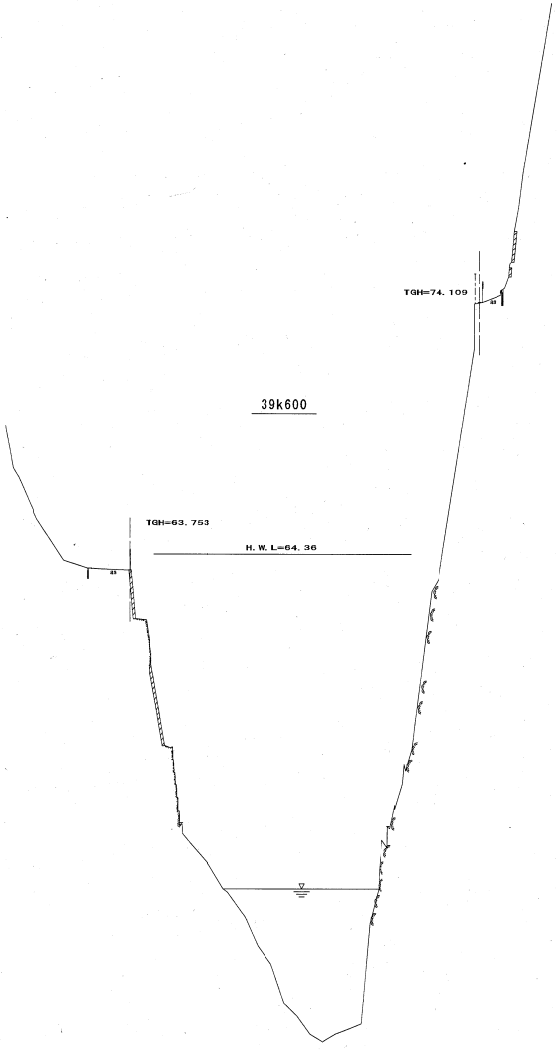

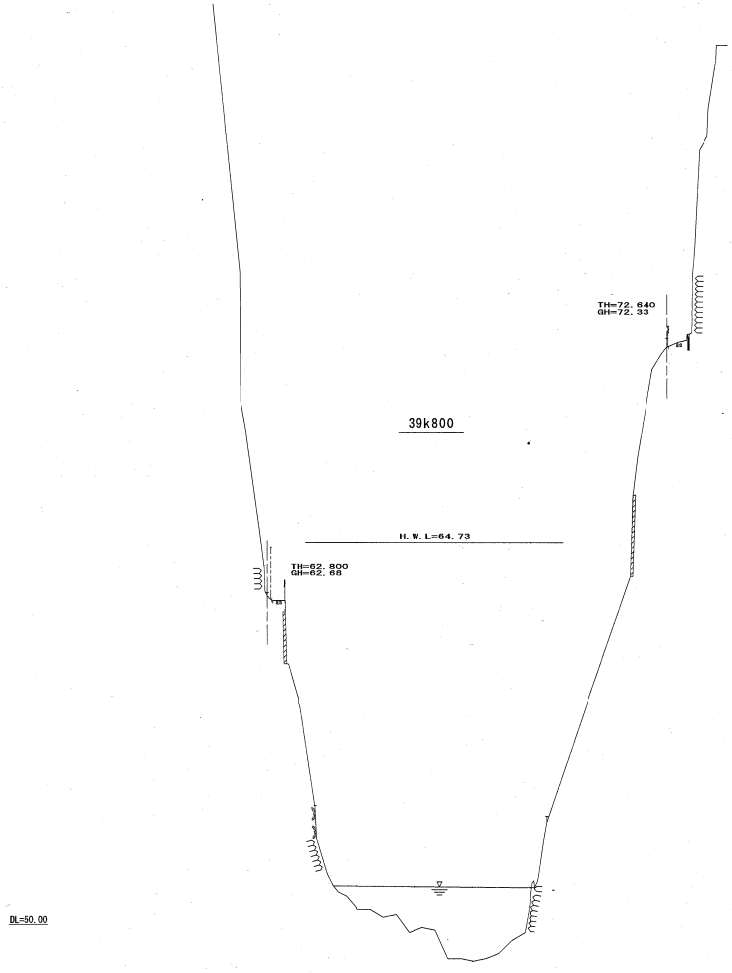



工事名	
図面名	横 断 面 図
作成年月日	平成 24 年 3 月 日
縮 尺	縦=1:100 横=1:100 / 図面番号
会社名	
事業者名	国土交通省 九州地方整備局 八代河川国道事務所

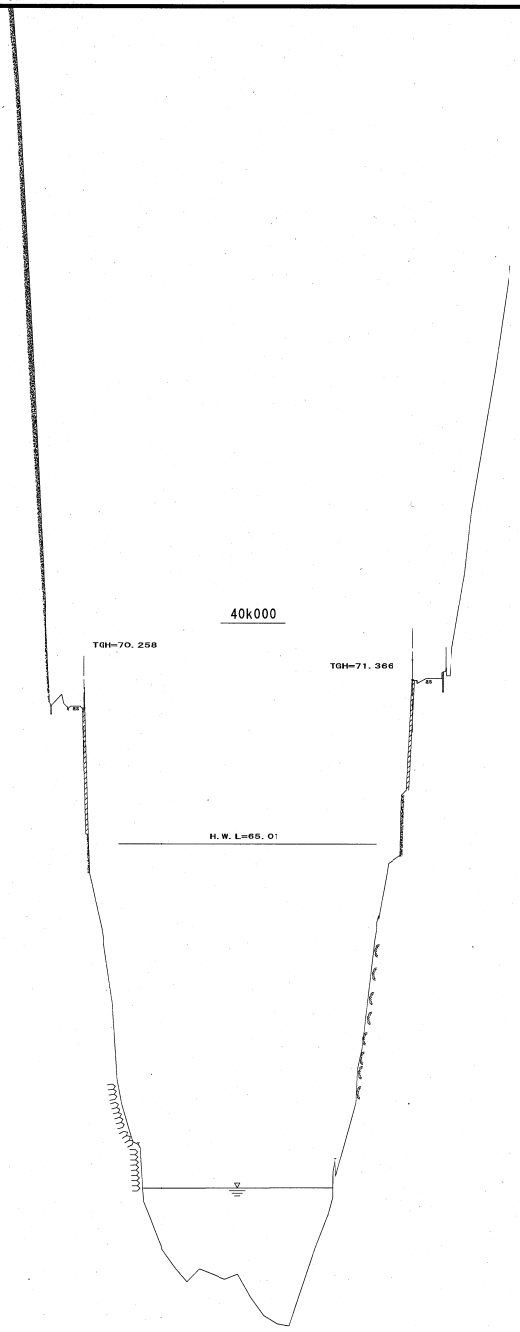

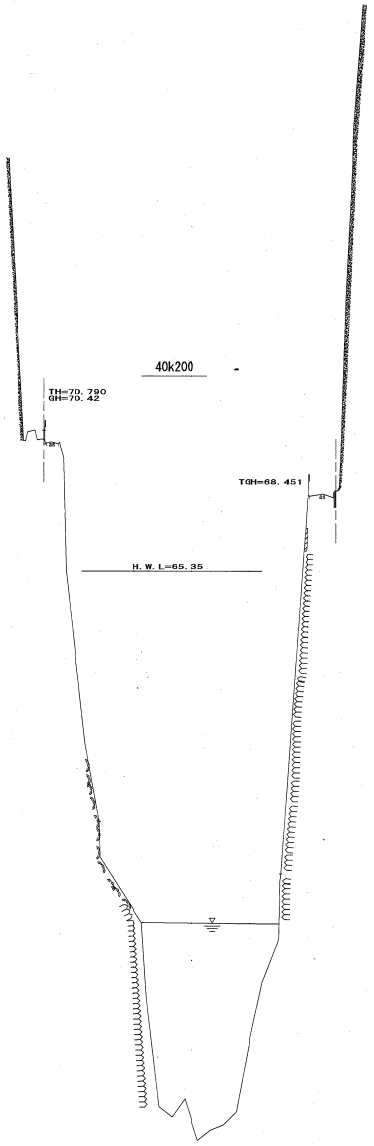



工事名	
図面名	横 断 面 図
作成年月日	平成 24 年 3 月 日
縮 尺	横=1:100 横=1:1000 / 図面番号
会社名	
事業者名	国土交通省 九州地方整備局 八代河川国道事務所

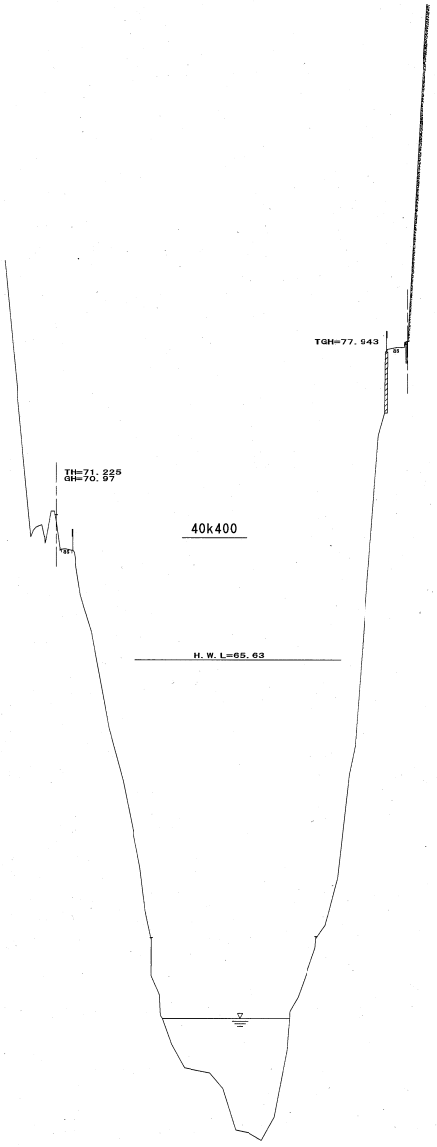

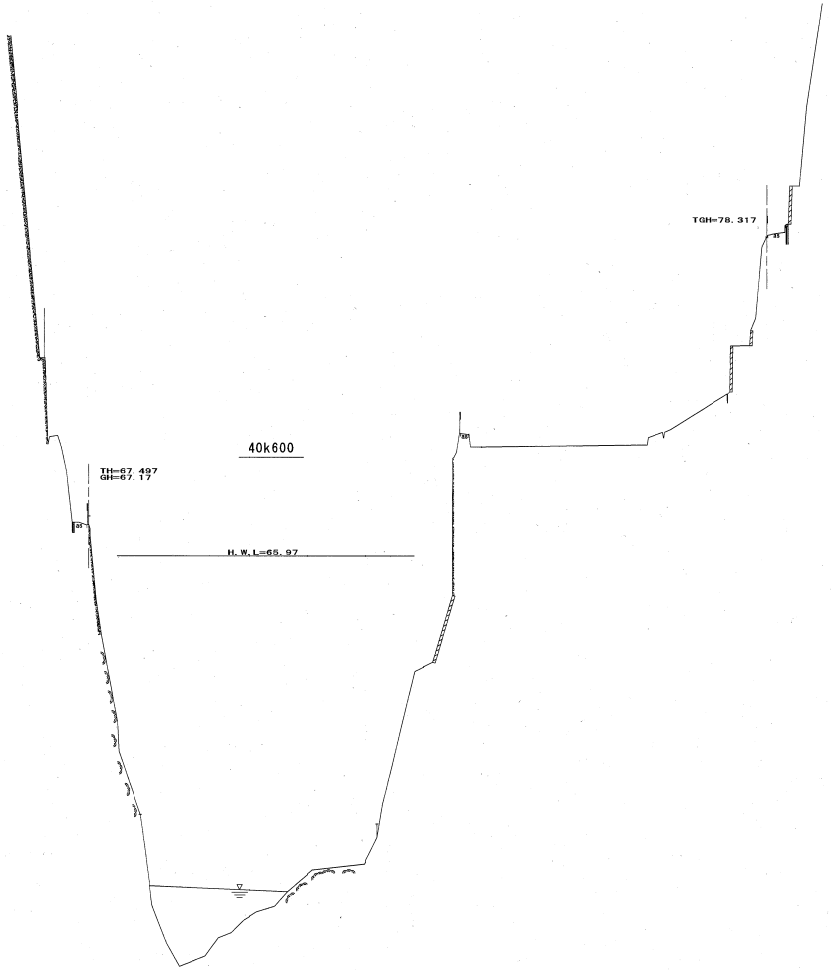



工事名	
図面名	横 断 面 図
作成年月日	平成 24 年 3 月 日
縮 尺	縦=1:100 横=1:1000 / 図面番号
会社名	
事業者名	国土交通省 九州地方整備局 八代河川国道事務所

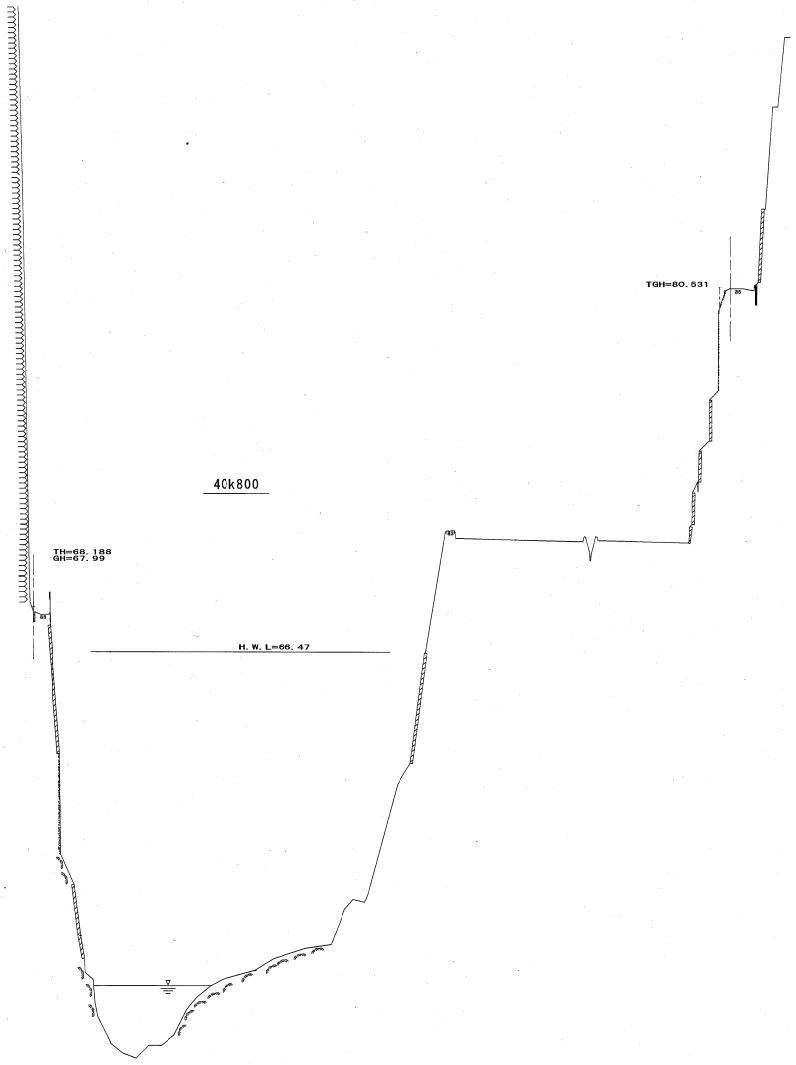

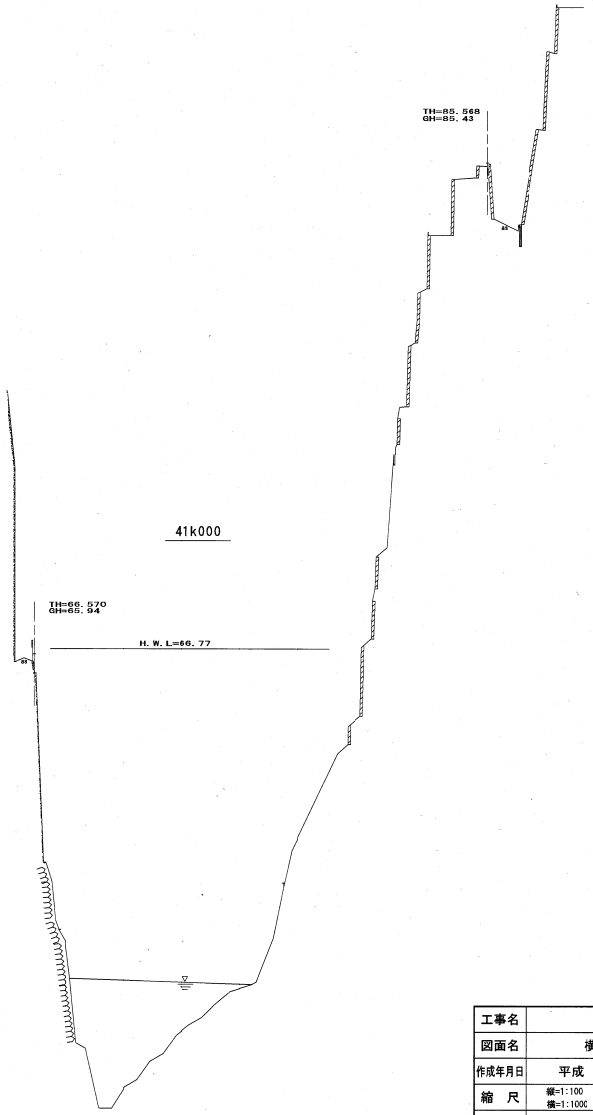



工事名	
図面名	横 断 面 図
作成年月日	平成 24 年 3 月 日
縮 尺	横=1:100 横=1:100 / 図面番号
会社名	
事業者名	国土交通省 九州地方整備局 八代河川国道事務所

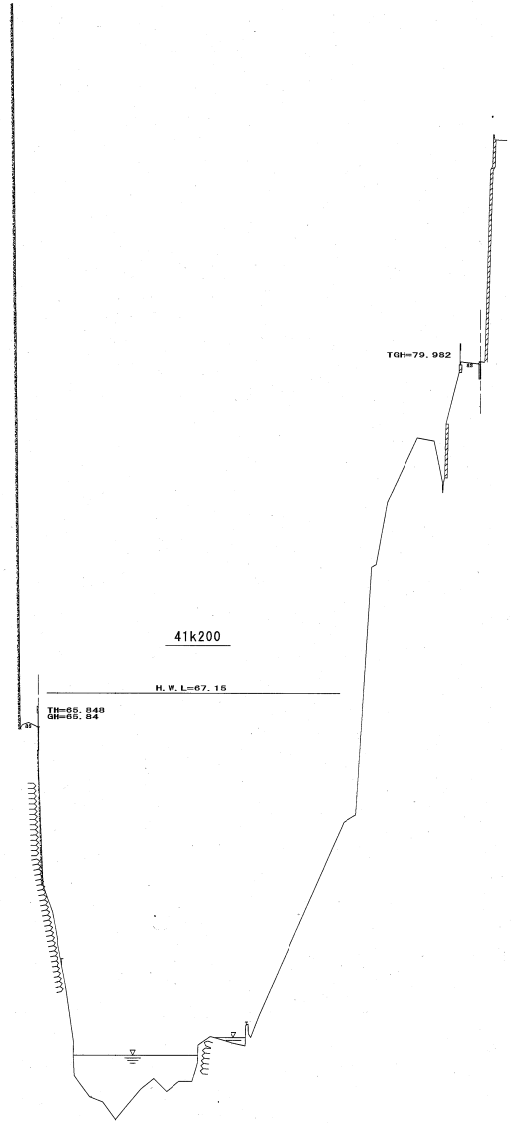

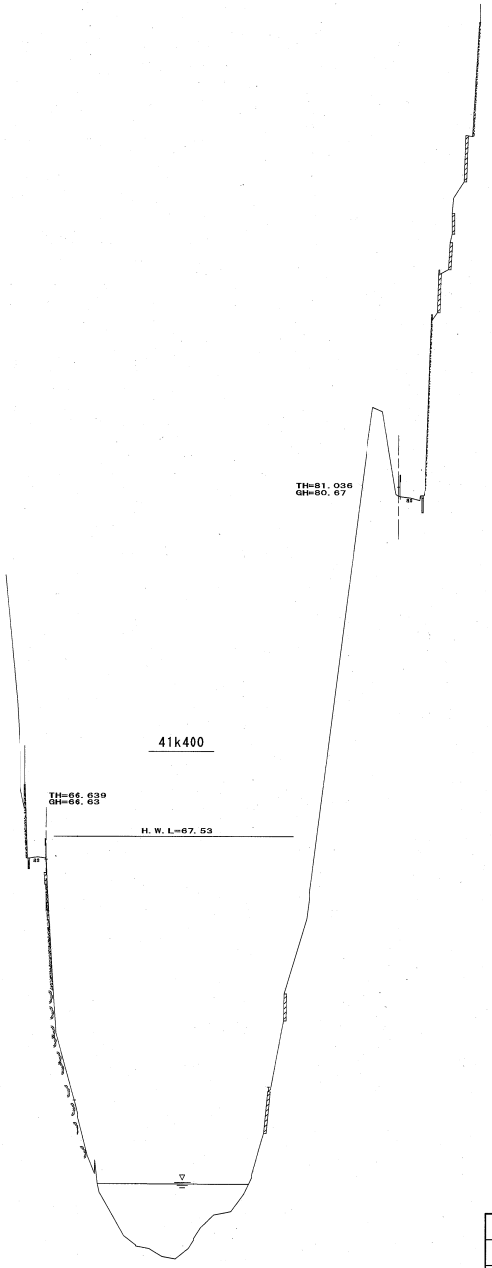


工事名	
図面名	横 断 面 図
作成年月日	平成 24 年 3 月 日
縮 尺	縦=1:100 横=1:1000 / 図面番号
会社名	
事業者名	国土交通省 九州地方整備局 八代河川国道事務所

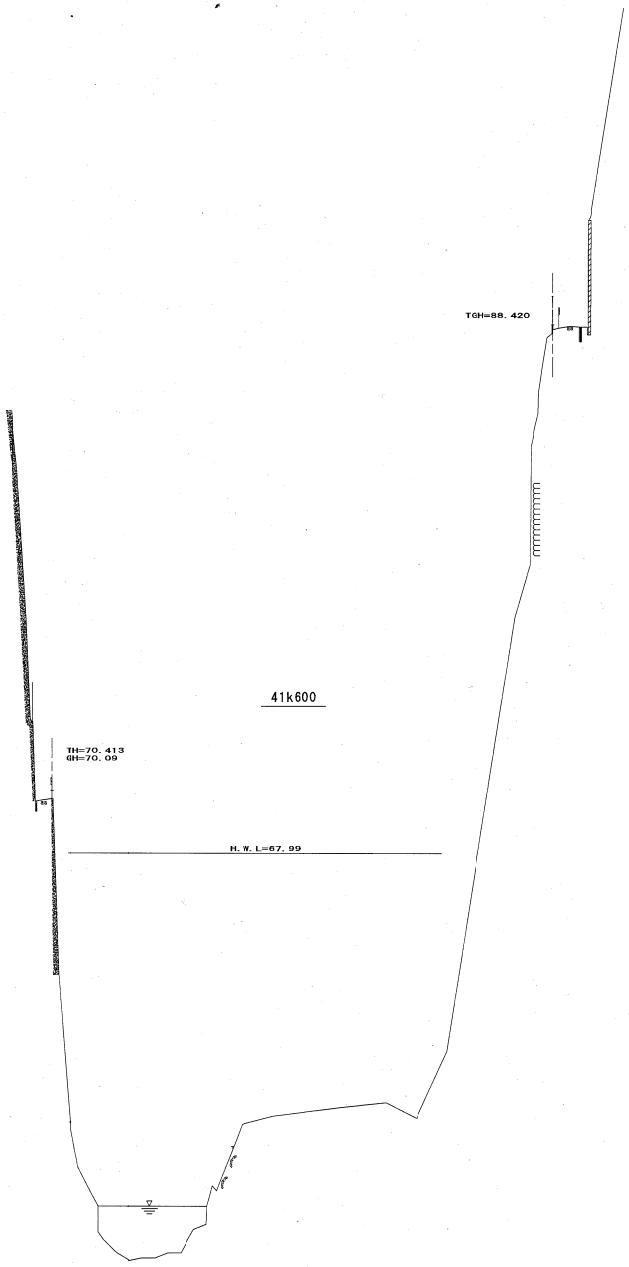


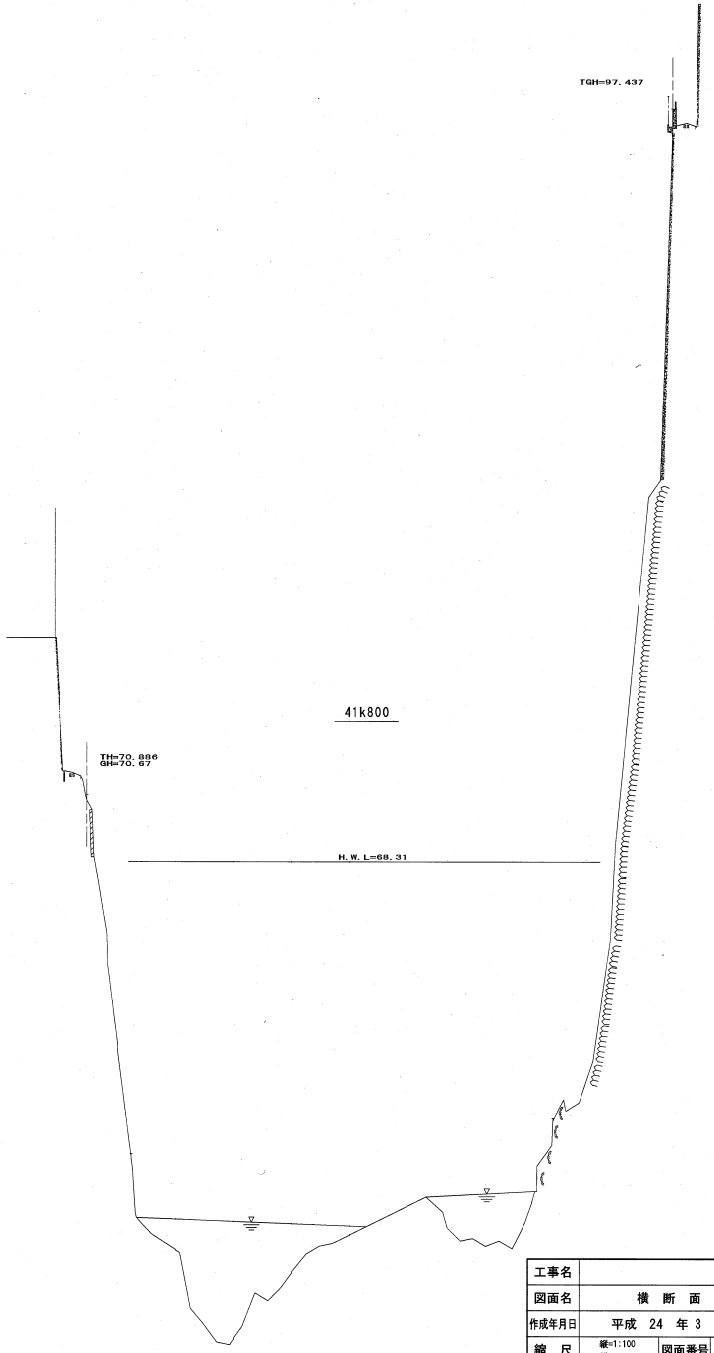


工事名	
図面名	横 断 面 図
作成年月日	平成 24 年 3 月 日
縮 尺	縦=1:100 横=1:1000 / 図面番号
会社名	
事業者名	国土交通省 九州地方整備局 八代河川国道事務所

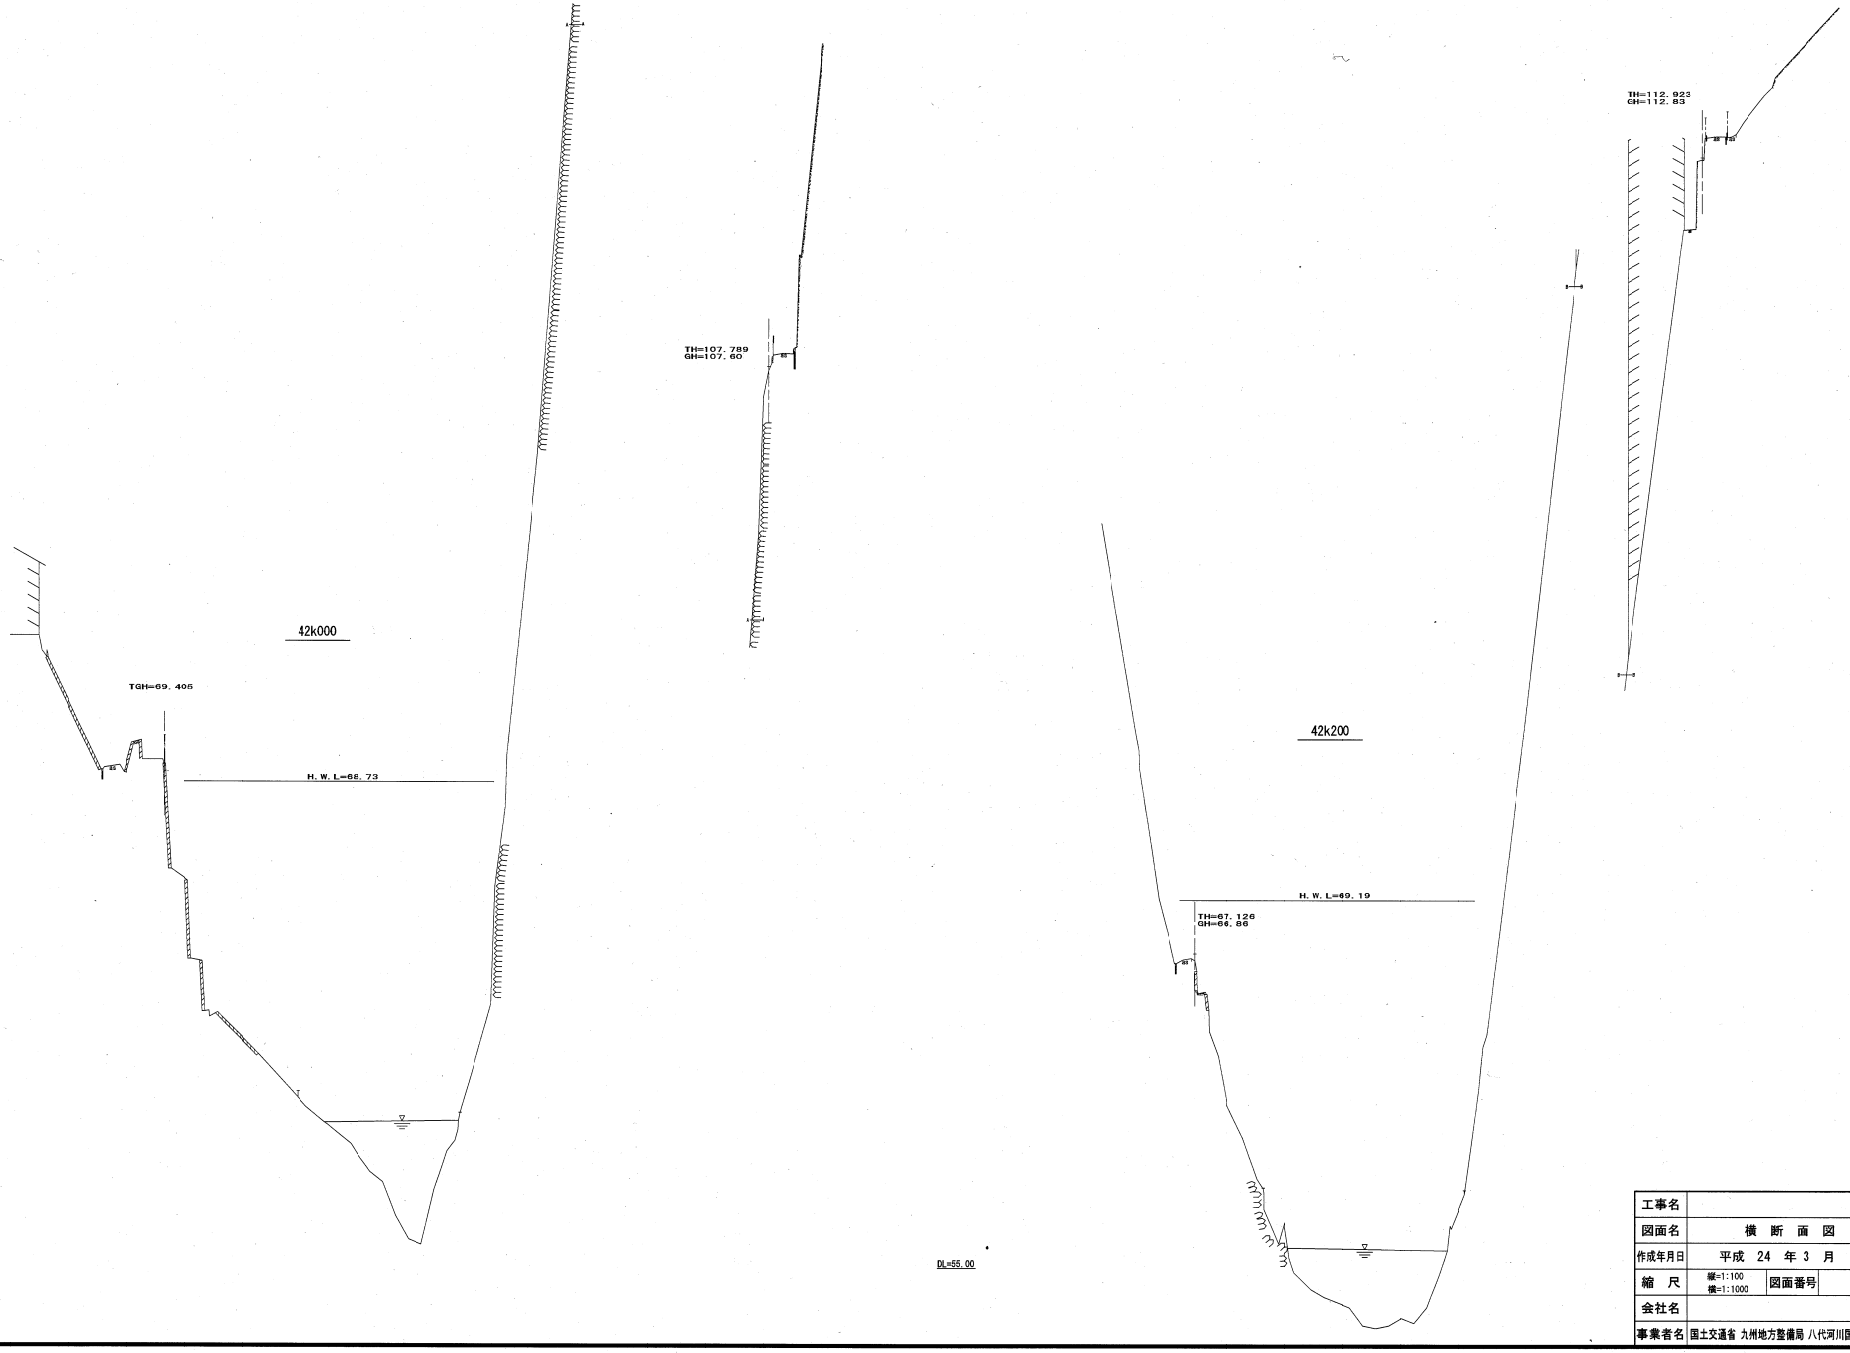


工事名	
図面名	横 断 面 図
作成年月日	平成 24 年 3 月 日
縮 尺	縦=1:100 横=1:1000 / 図面番号
会社名	
事業者名	国土交通省 九州地方整備局 八代河川国道事務所

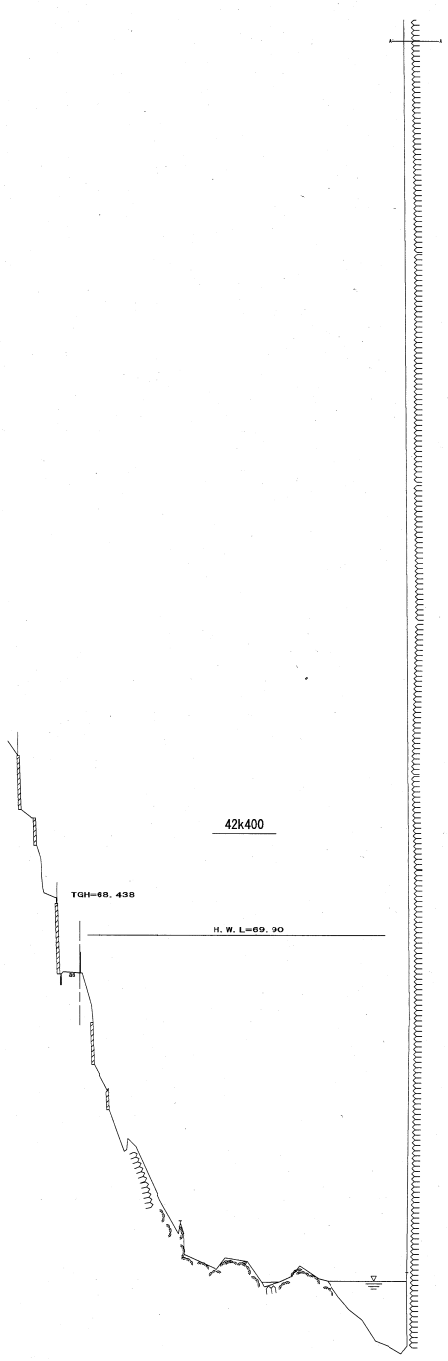




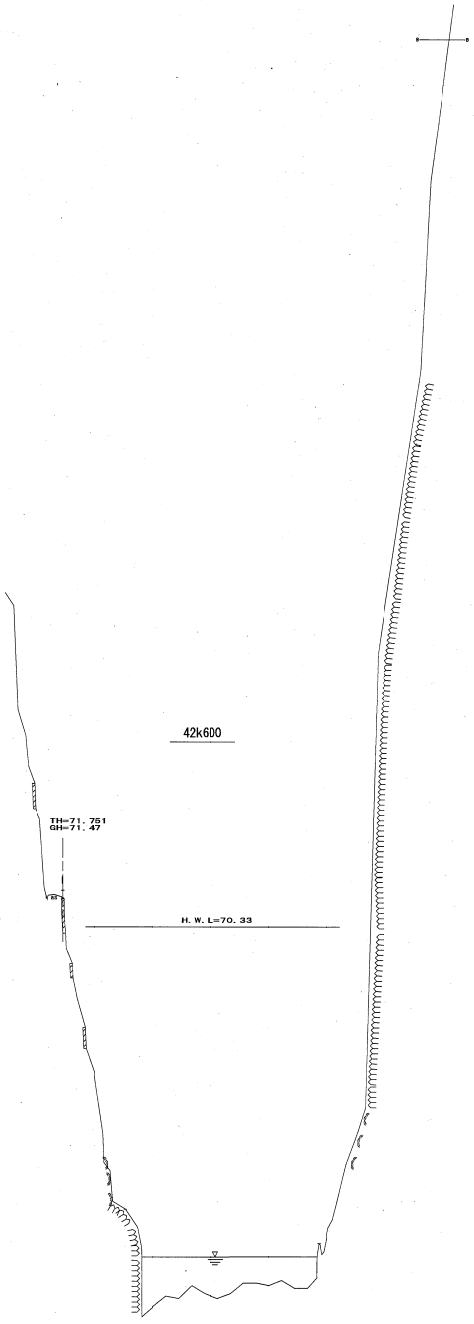


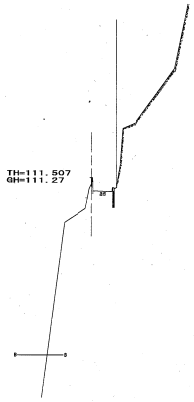


工事名	
図面名	横 断 面 図
作成年月日	平成 24 年 3 月 日
縮 尺	縦=1:100 横=1:1000
図面番号	
会社名	
事業者名	国土交通省 九州地方整備局 八代河川国道事務所

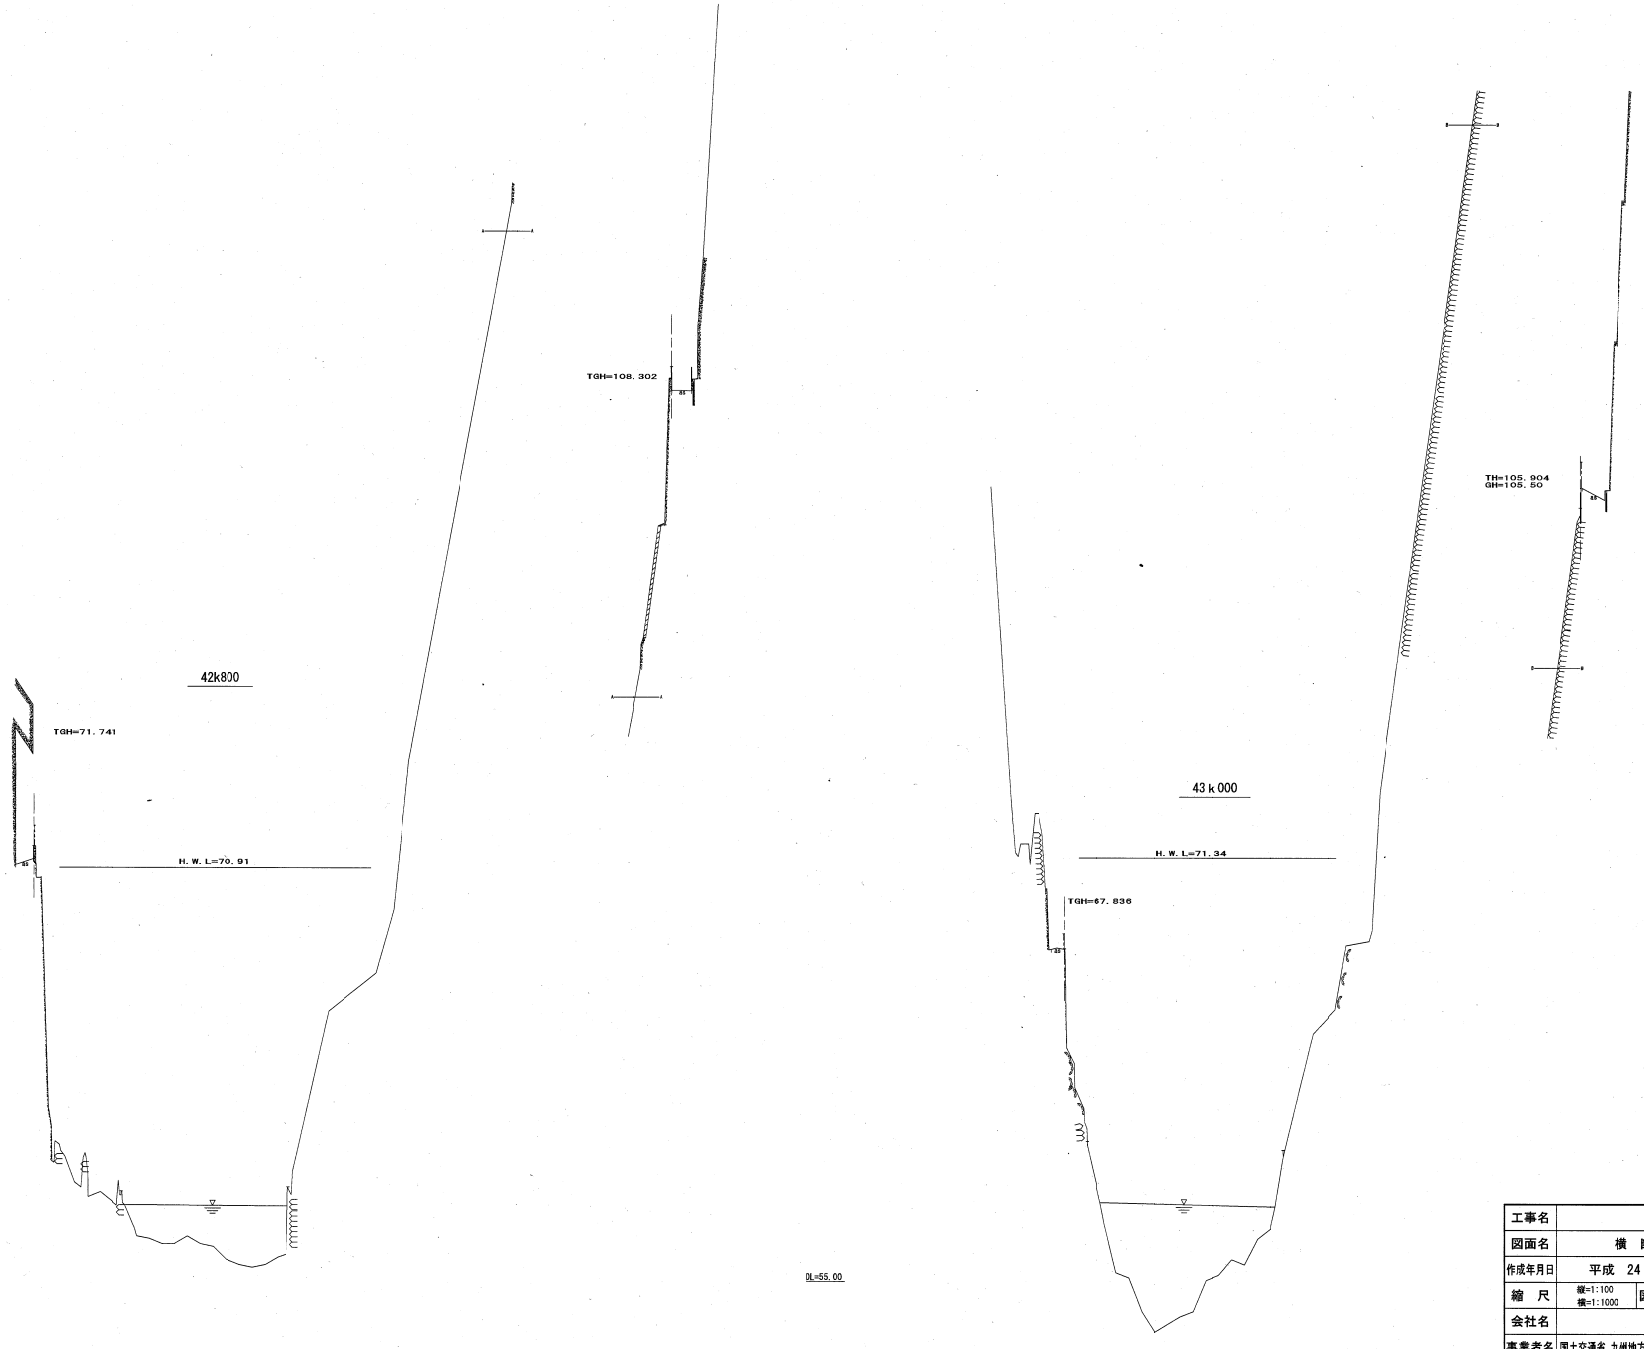


工事名	
図面名	横 断 面 図
作成年月日	平成 24 年 3 月 日
縮 尺	横=1:100 縦=1:1000 / 図面番号
会社名	
事業者名	国土交通省 九州地方整備局 八代河川国道事務所

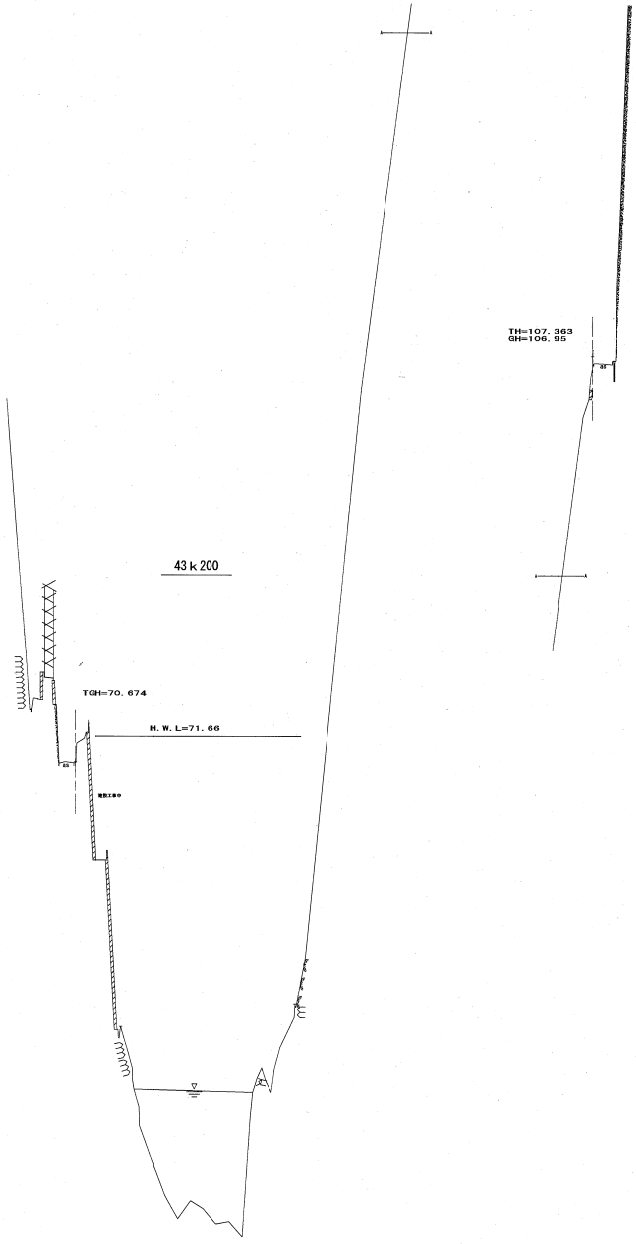


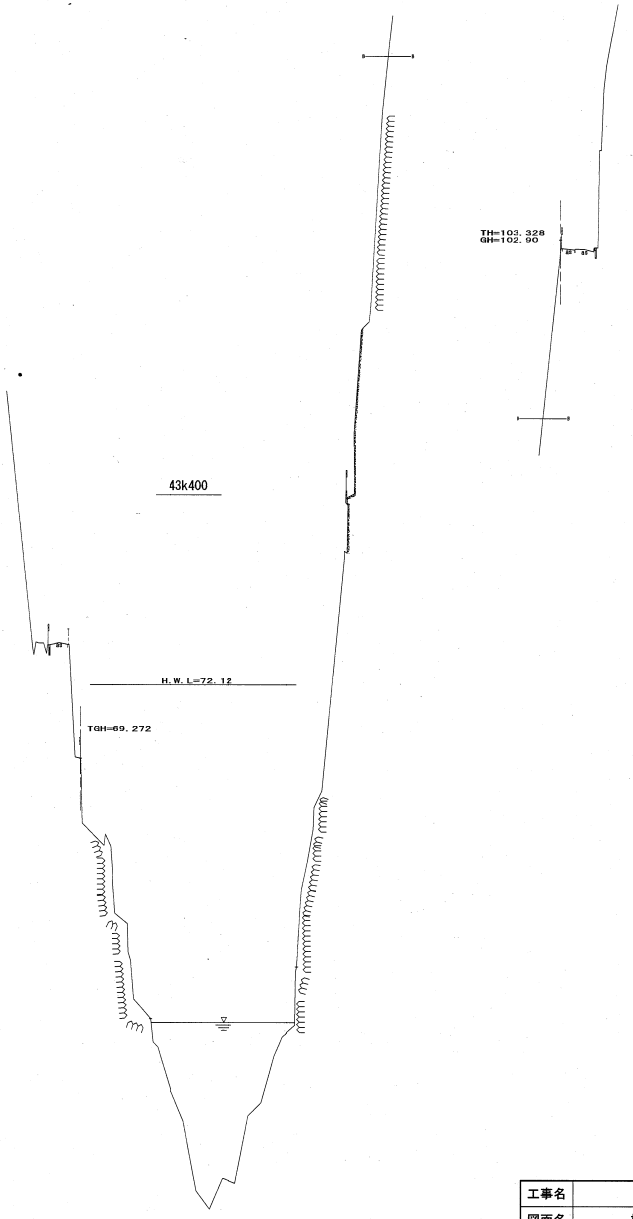


工事名	
図面名	横 断 面 図
作成年月日	平成 24 年 3 月 日
縮 尺	縦=1:100 横=1:1000 / 図面番号
会社名	
事業者名	国土交通省 九州地方整備局 八代河川国道事務所

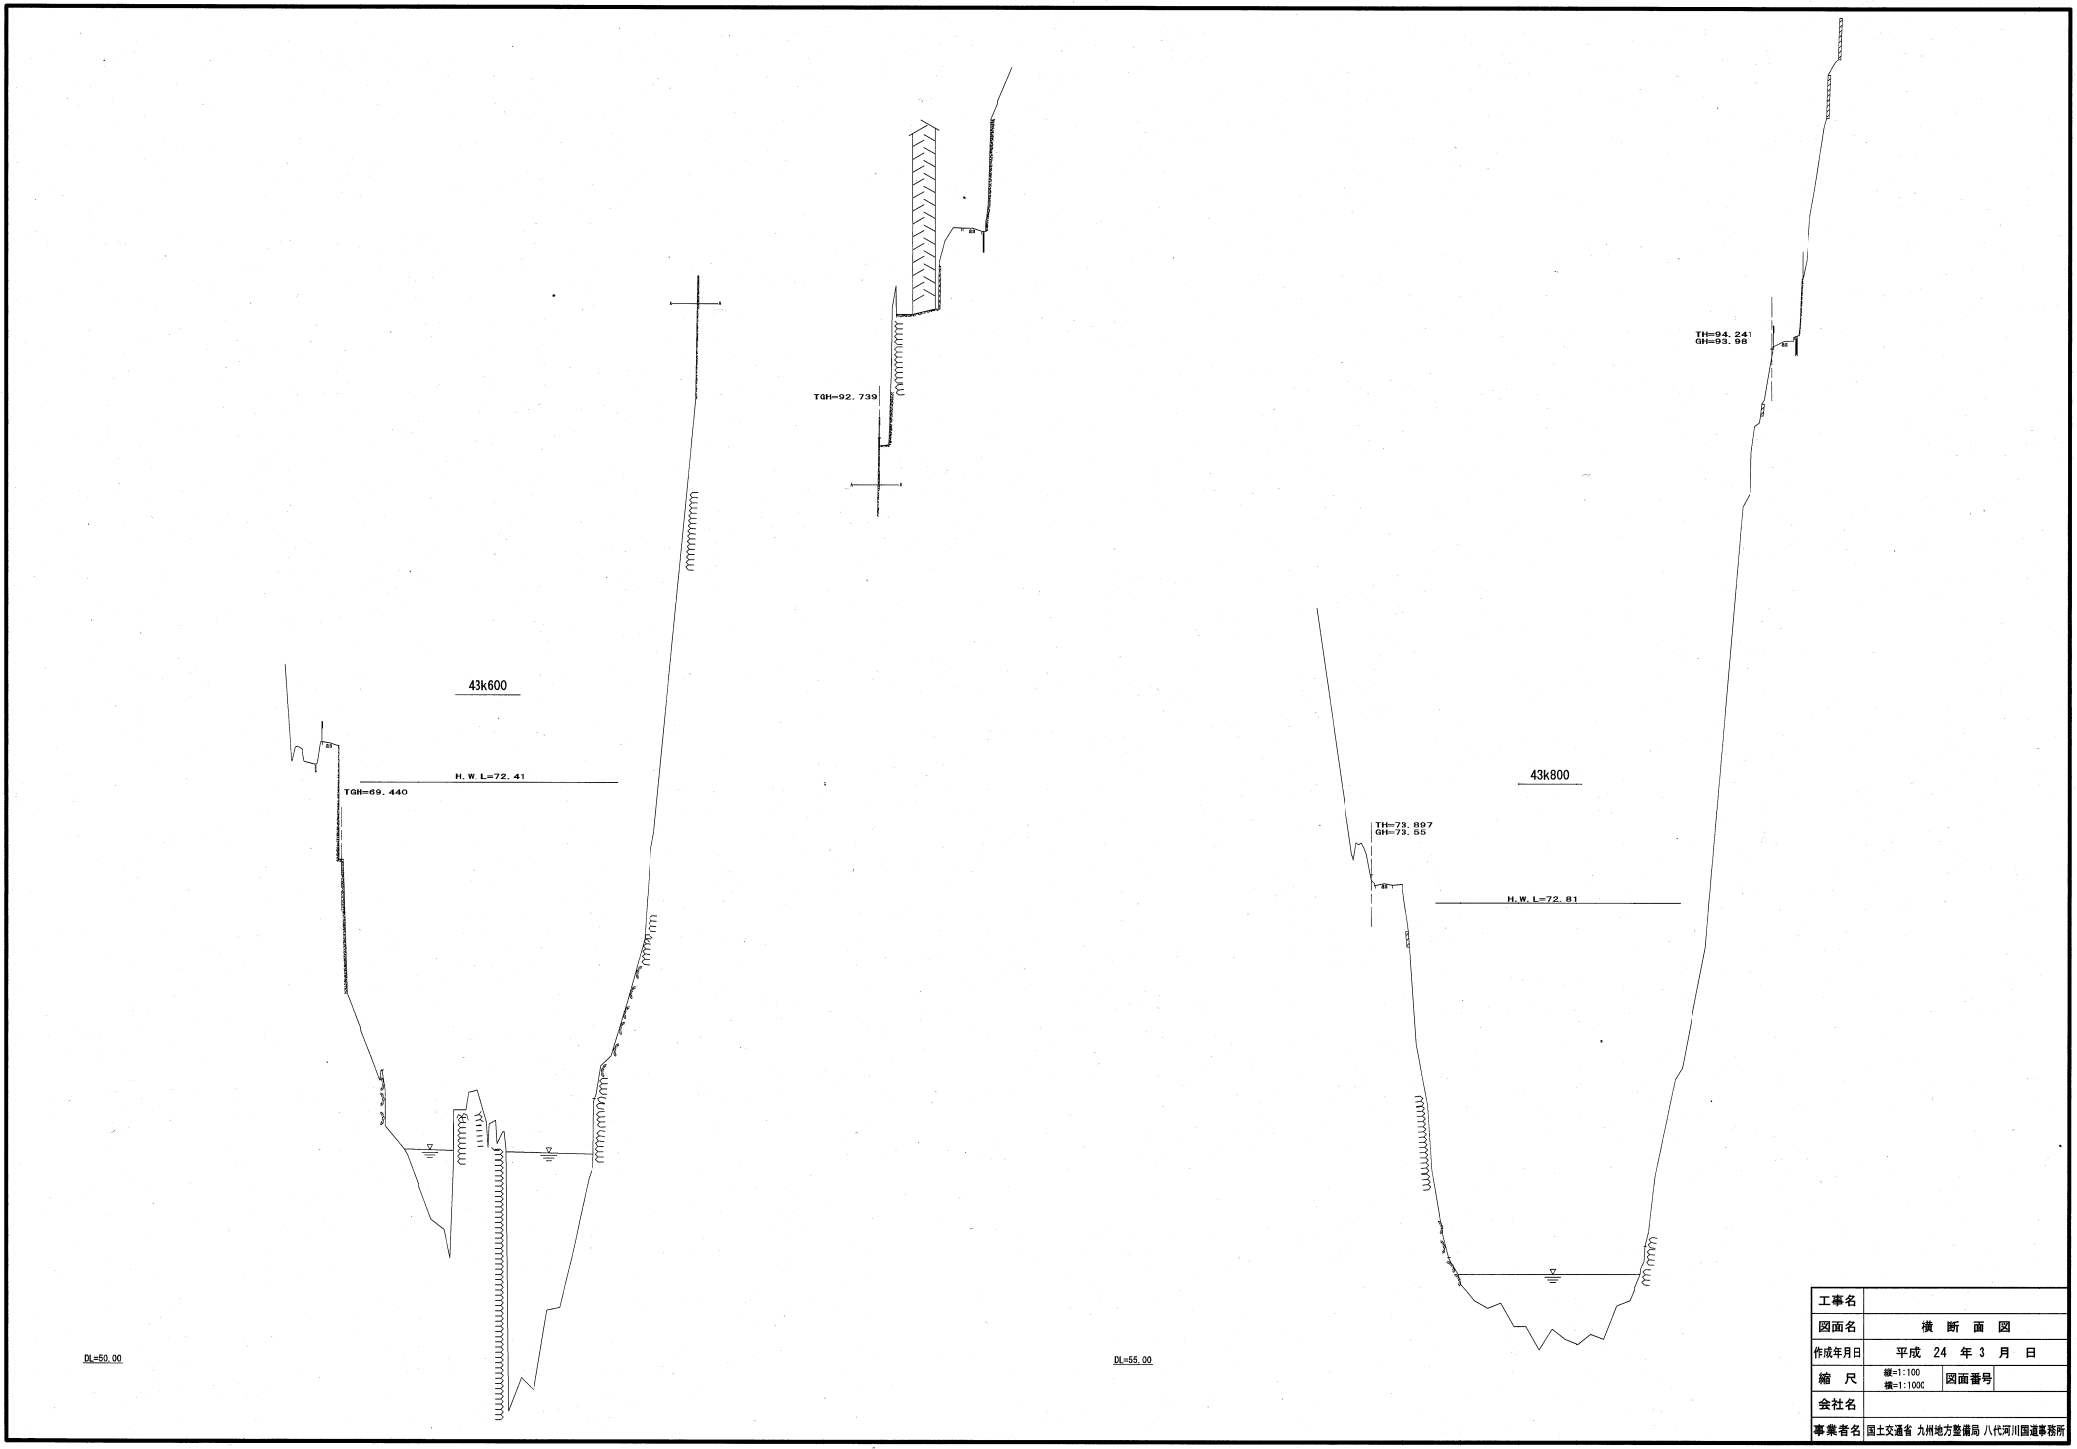



工事名	
図面名	横 断 面 図
作成年月日	平成 24 年 3 月 日
縮 尺	縦=1:100 横=1:100 / 図面番号
会社名	
事業者名	国土交通省 九州地方整備局 八代河川国道事務所

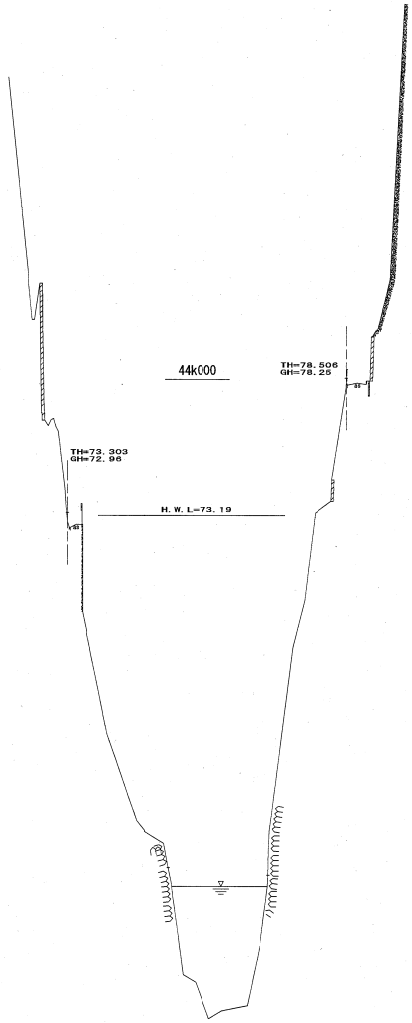

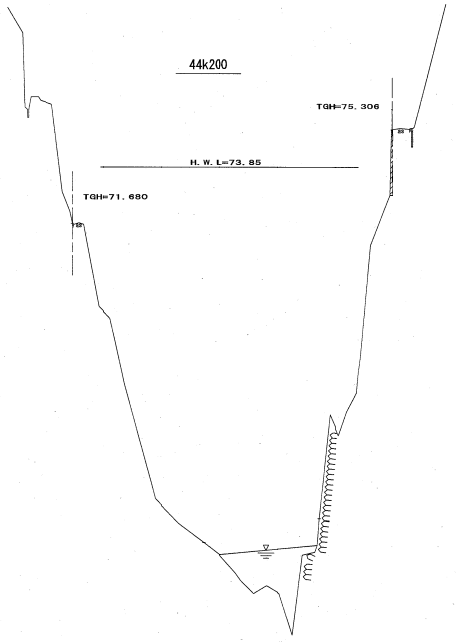



工事名	
図面名	横 断 面 図
作成年月日	平成 24 年 3 月 日
縮 尺	縦=1:100 横=1:1000 / 図面番号
会社名	
事業者名	国土交通省 九州地方整備局 八代河川国道事務所

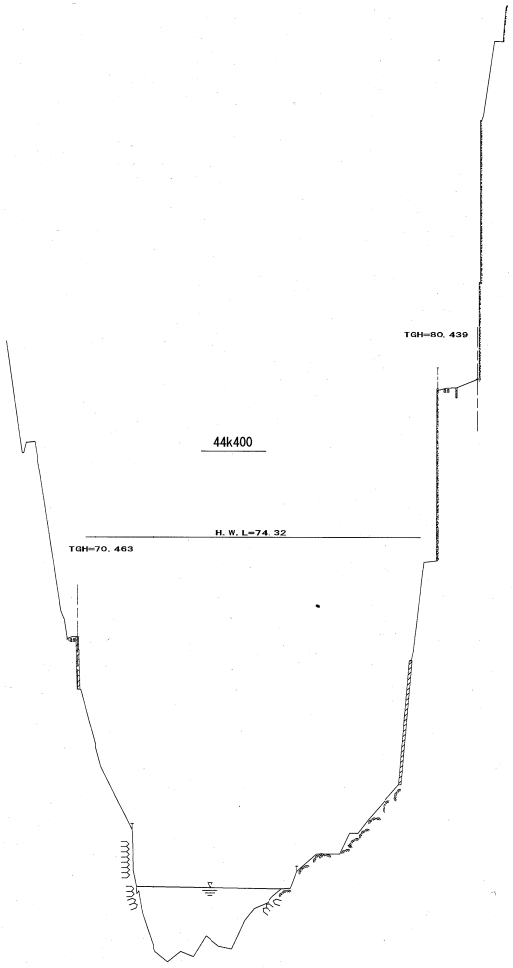

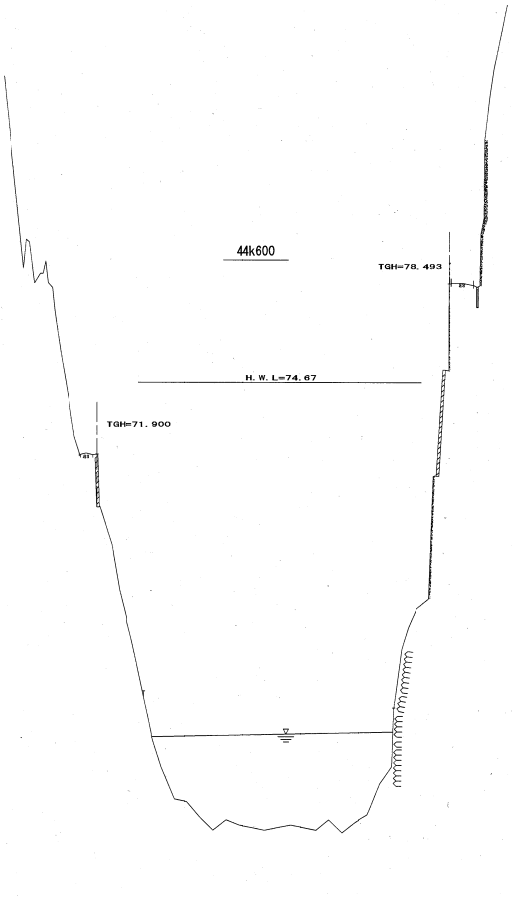



工事名	
図面名	横 断 面 図
作成年月日	平成 24 年 3 月 日
縮 尺	縦=1:100 横=1:1000
図面番号	
会社名	
事業者名	国土交通省 九州地方整備局 八代河川国道事務所

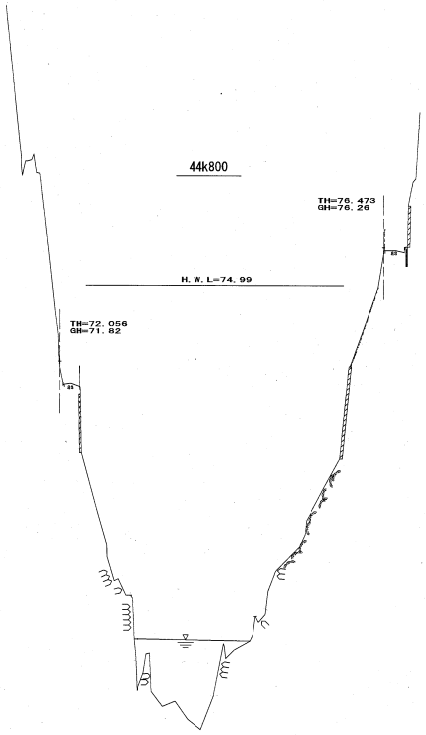

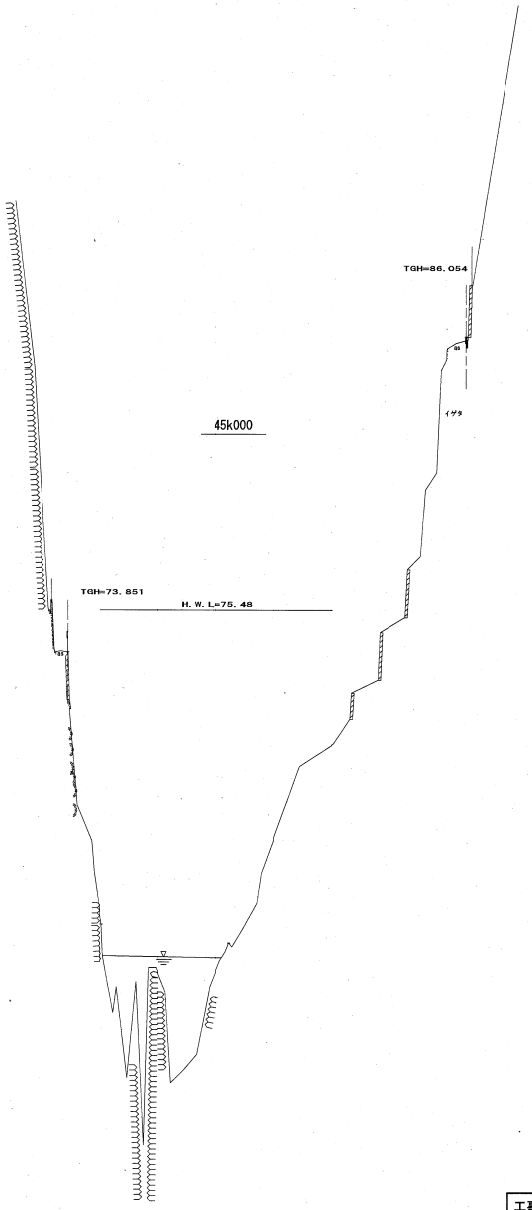



工事名	
図面名	横 断 面 図
作成年月日	平成 24 年 3 月 日
縮 尺	縦=1:100 横=1:1000 / 図面番号
会社名	
事業者名	国土交通省 九州地方整備局 八代河川国道事務所

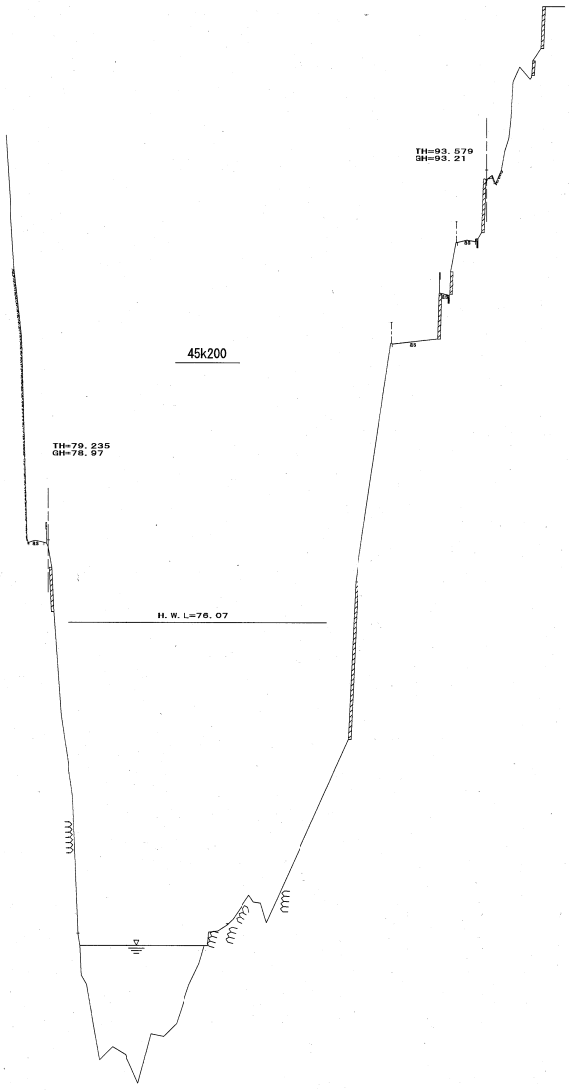

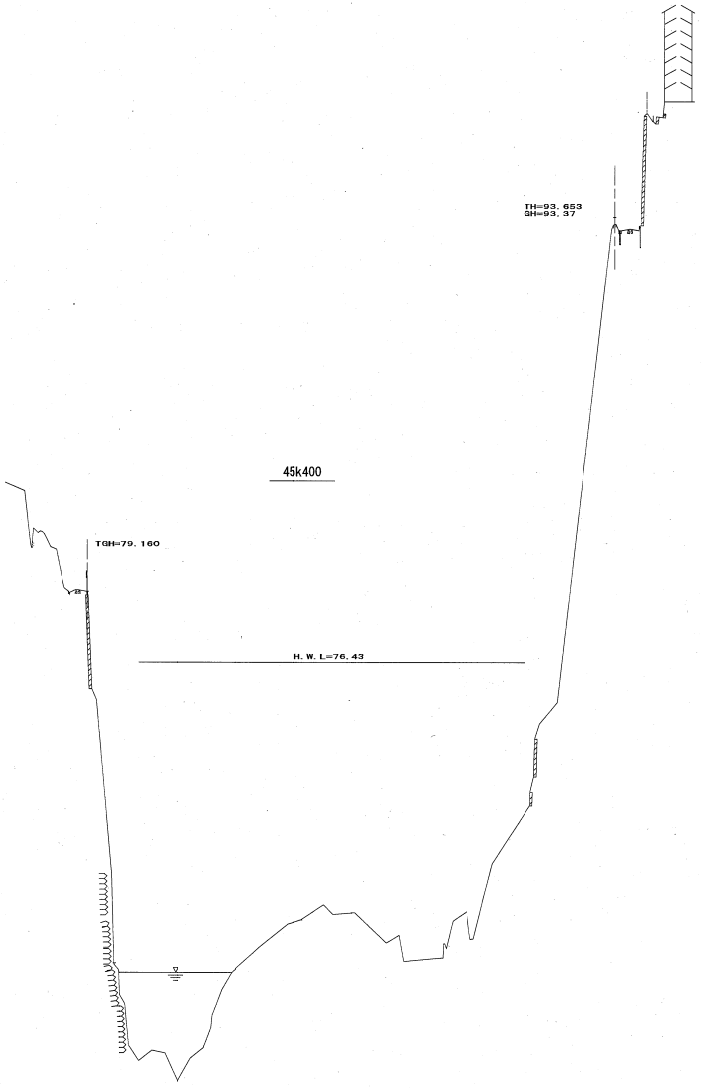



工事名	
図面名	横 断 面 図
作成年月日	平成 24 年 3 月 日
縮 尺	縦=1:100 横=1:1000 図面番号
会社名	
事業者名	国土交通省 九州地方整備局 八代河川国道事務所

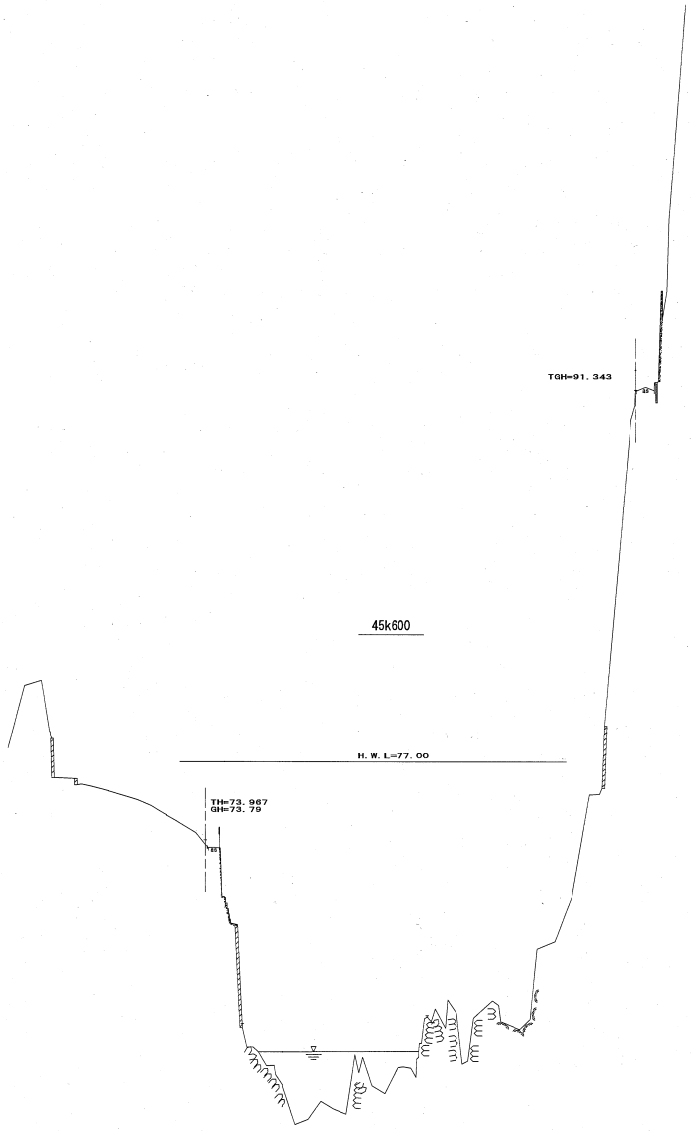

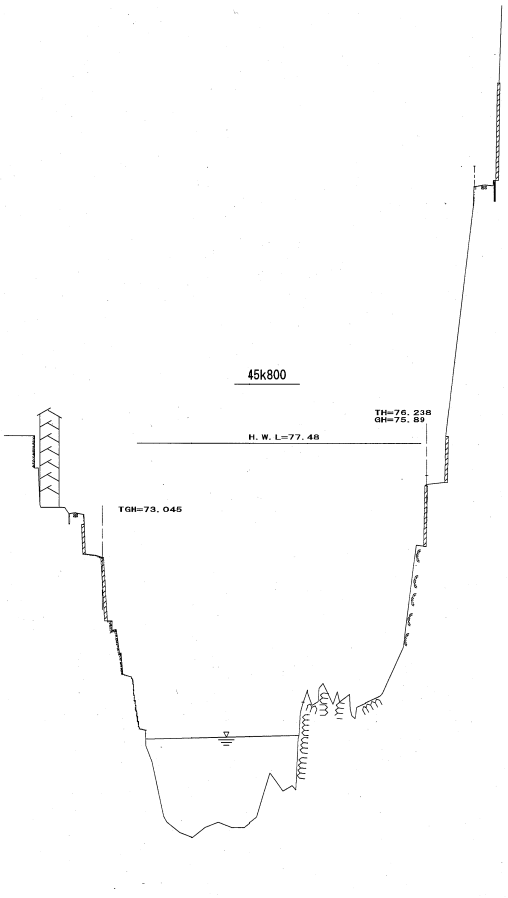



工事名	
図面名	横 断 面 図
作成年月日	平成 24 年 3 月 日
縮 尺	縦=1:100 横=1:100 / 図面番号
会社名	
事業者名	国土交通省 九州地方整備局 八代河川国道事務所

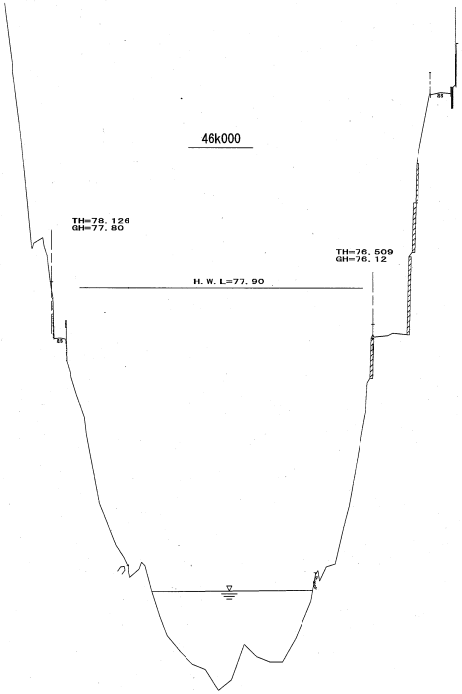

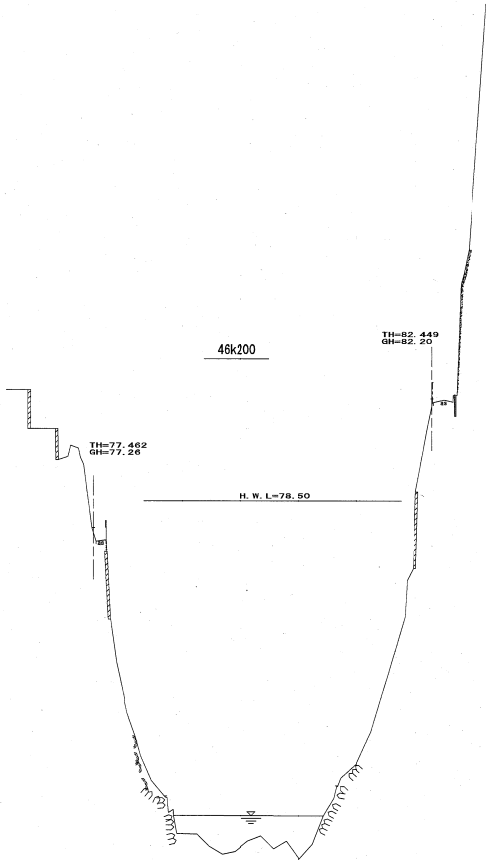



工事名	
図面名	横 断 面 図
作成年月日	平成 24 年 3 月 日
縮 尺	縦=1:100 横=1:1000 図面番号
会社名	
事業者名	国土交通省 九州地方整備局 八代河川国道事務所

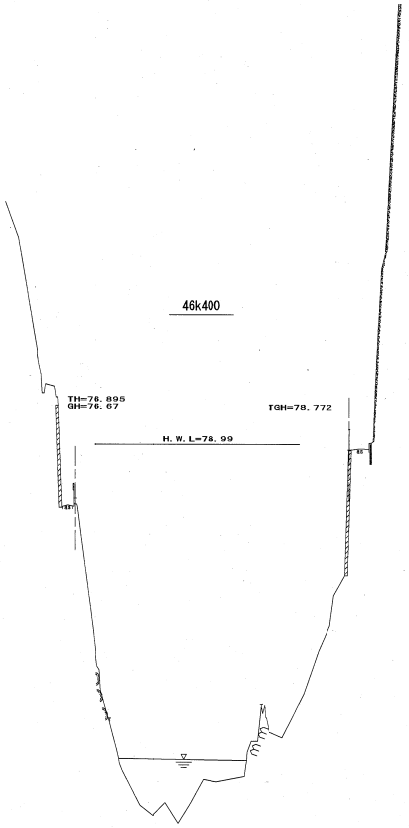

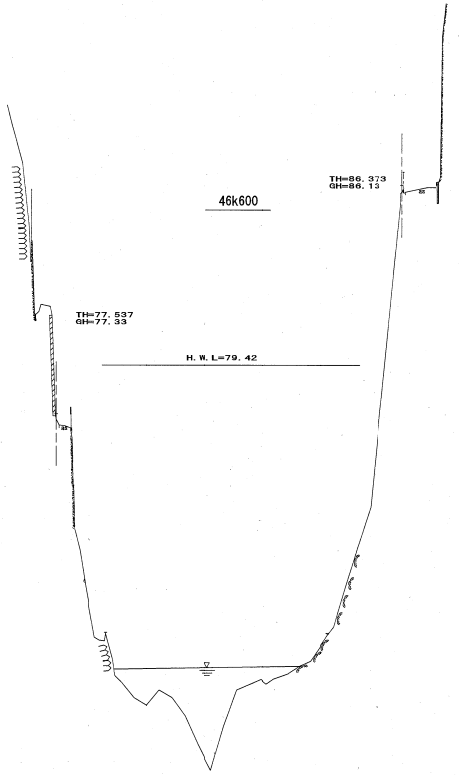



工事名	
図面名	横 断 面 図
作成年月日	平成 24 年 3 月 日
縮 尺	横=1:100 縦=1:1000 図面番号
会社名	
事業者名	国土交通省 九州地方整備局 八代河川国道事務所

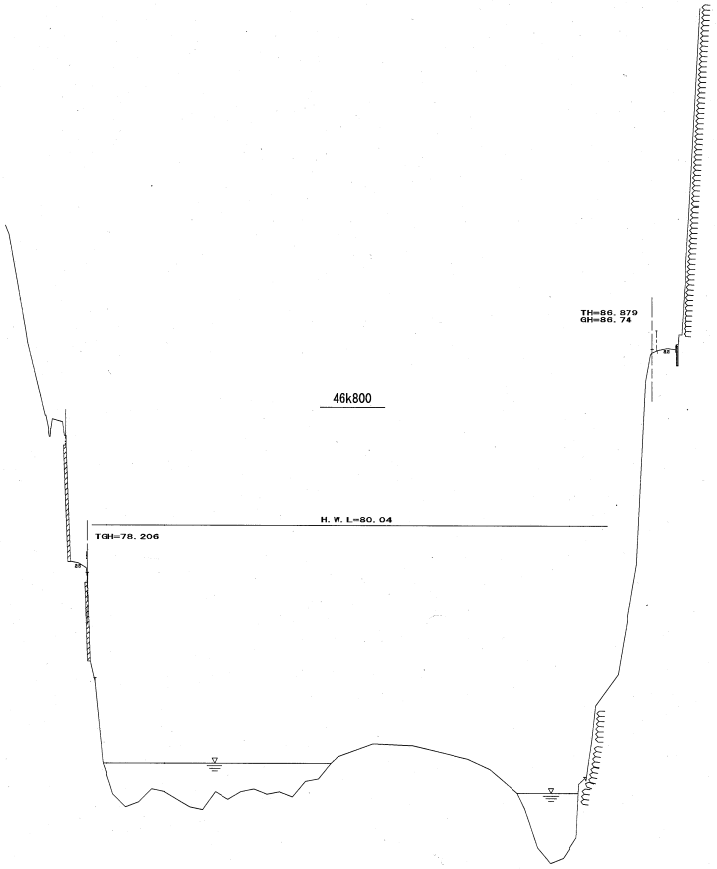

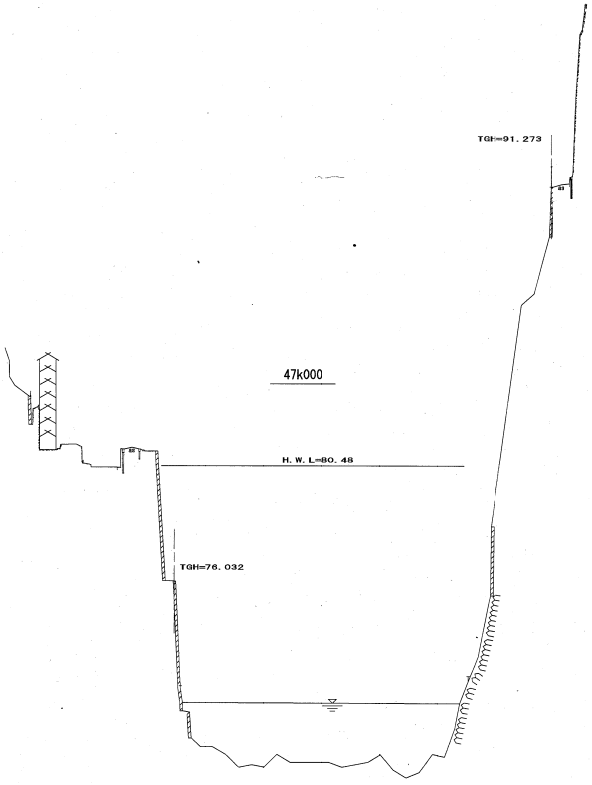



工事名	
図面名	横 断 面 図
作成年月日	平成 24 年 3 月 日
縮 尺	縦=1:100 横=1:1000 / 図面番号
会社名	
事業者名	国土交通省 九州地方整備局 八代河川国道事務所

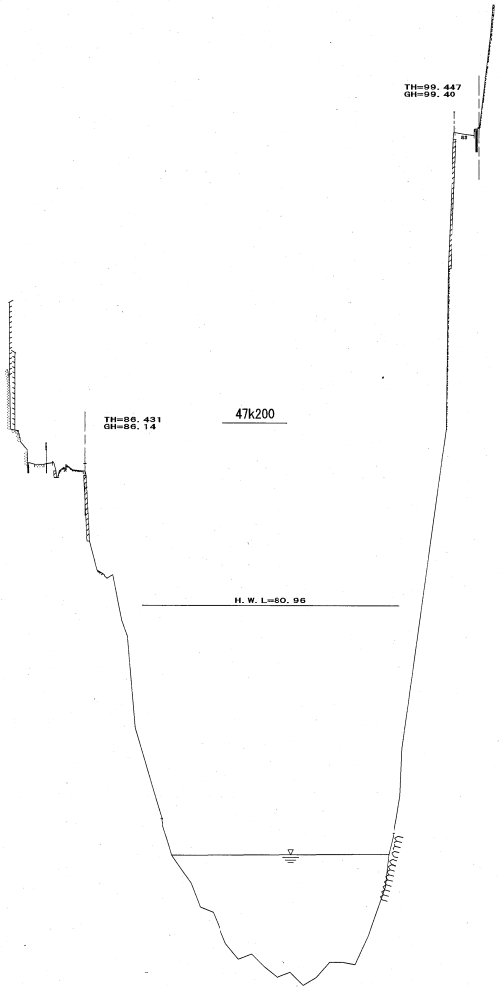

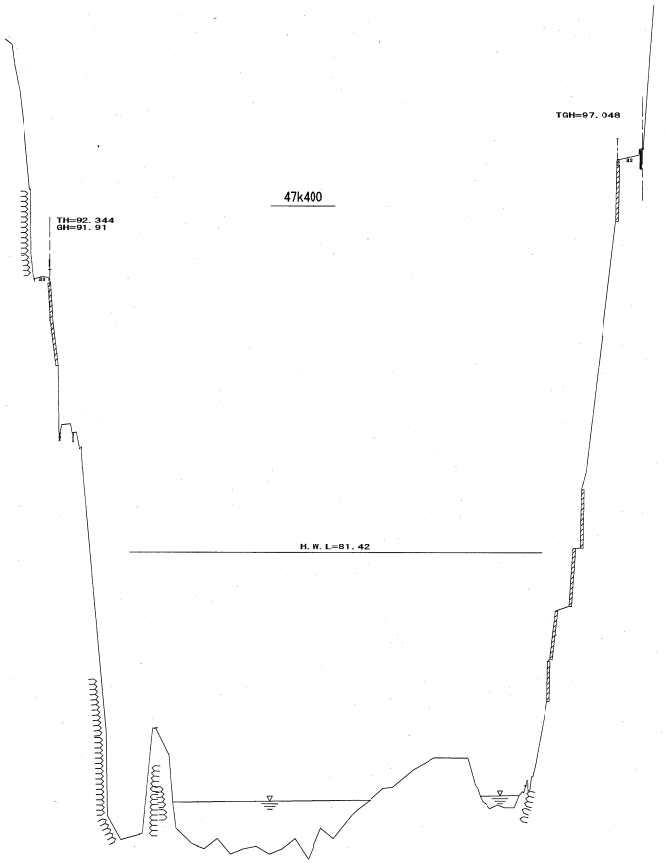



工事名	
図面名	横 断 面 図
作成年月日	平成 24 年 3 月 日
縮 尺	縦=1:100 横=1:1000 図面番号
会社名	
事業者名	国土交通省 九州地方整備局 八代河川国道事務所

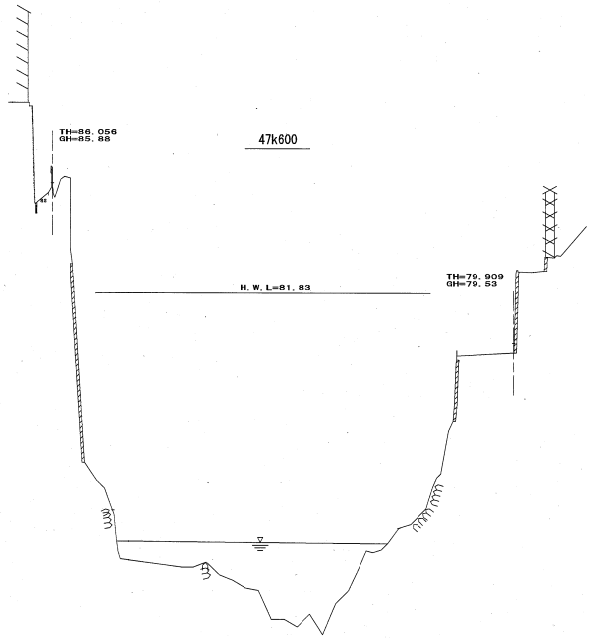

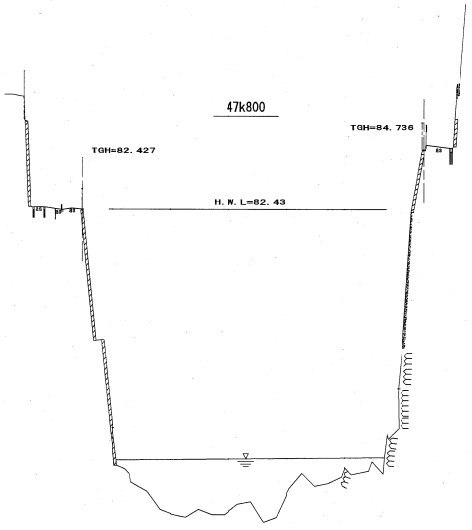



工事名	
図面名	横 断 面 図
作成年月日	平成 24 年 3 月 日
縮 尺	縦=1:100 横=1:1000 / 図面番号
会社名	
事業者名	国土交通省 九州地方整備局 八代河川国道事務所

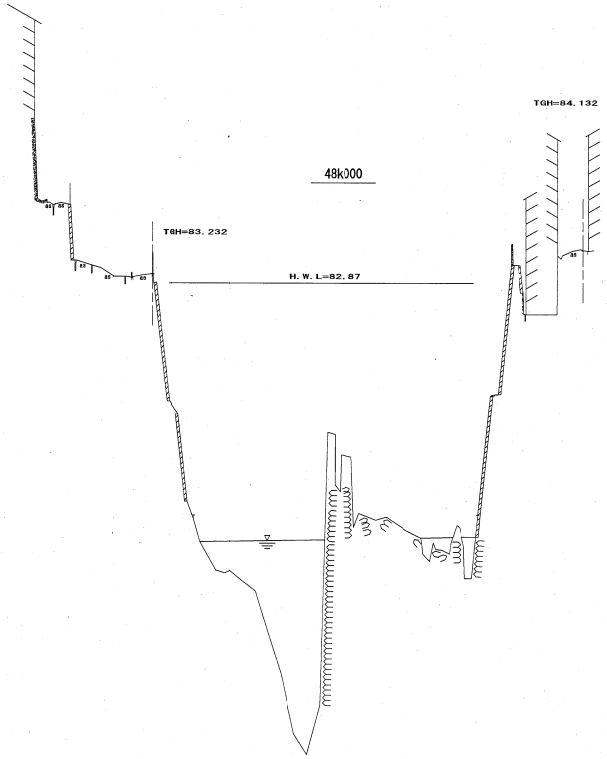

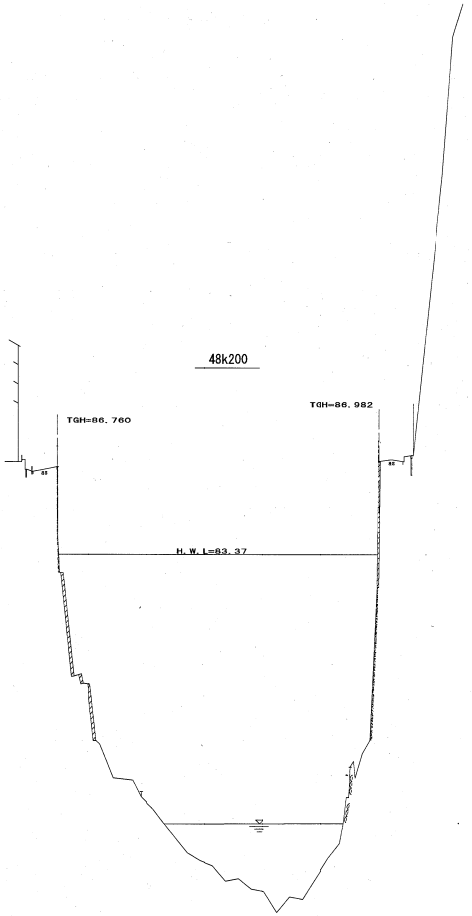



工事名	
図面名	横 断 面 図
作成年月日	平成 24 年 3 月 日
縮 尺	縦=1:100 横=1:1000 / 図面番号
会社名	
事業者名	国土交通省 九州地方整備局 八代河川国道事務所

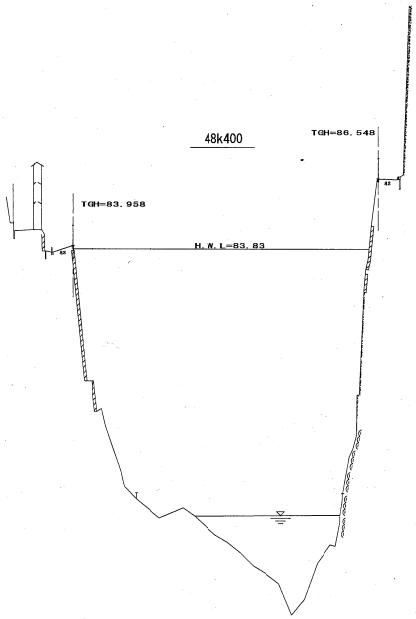

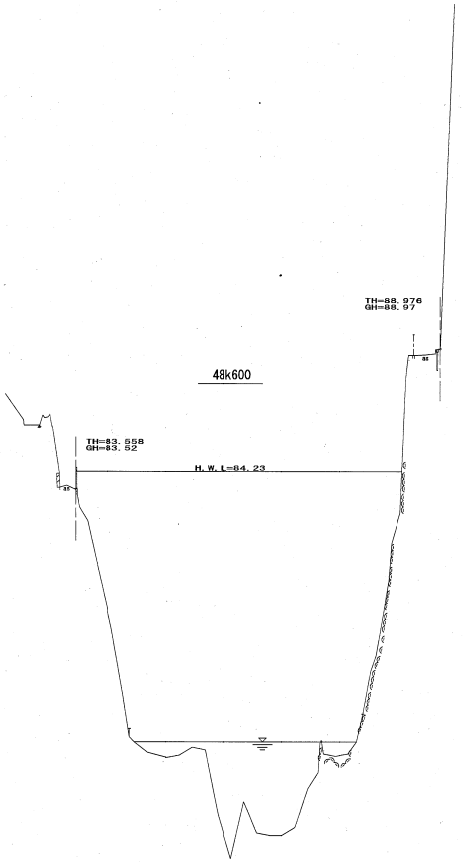



工事名	
図面名	横 断 面 図
作成年月日	平成 24 年 3 月 日
縮 尺	縦=1:100 横=1:1000 / 図面番号
会社名	
事業者名	国土交通省 九州地方整備局 八代河川国道事務所

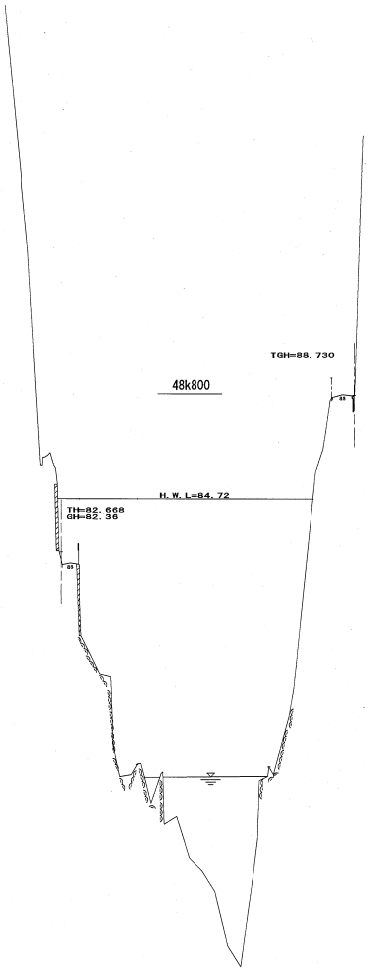

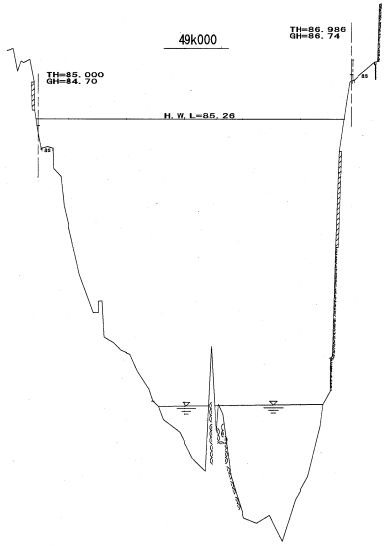



工事名	
図面名	横 断 面 図
作成年月日	平成 24 年 3 月 日
縮 尺	縦=1:100 横=1:1000 / 図面番号
会社名	
事業者名	国土交通省 九州地方整備局 八代河川国道事務所

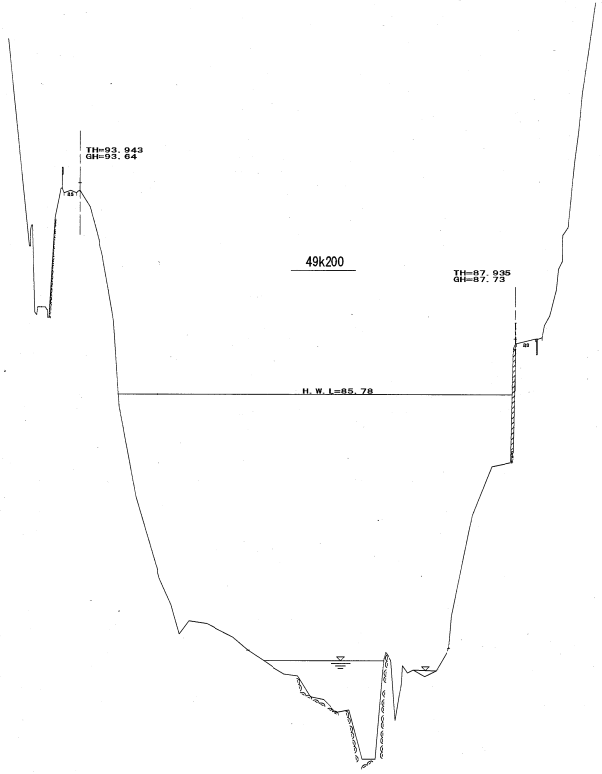

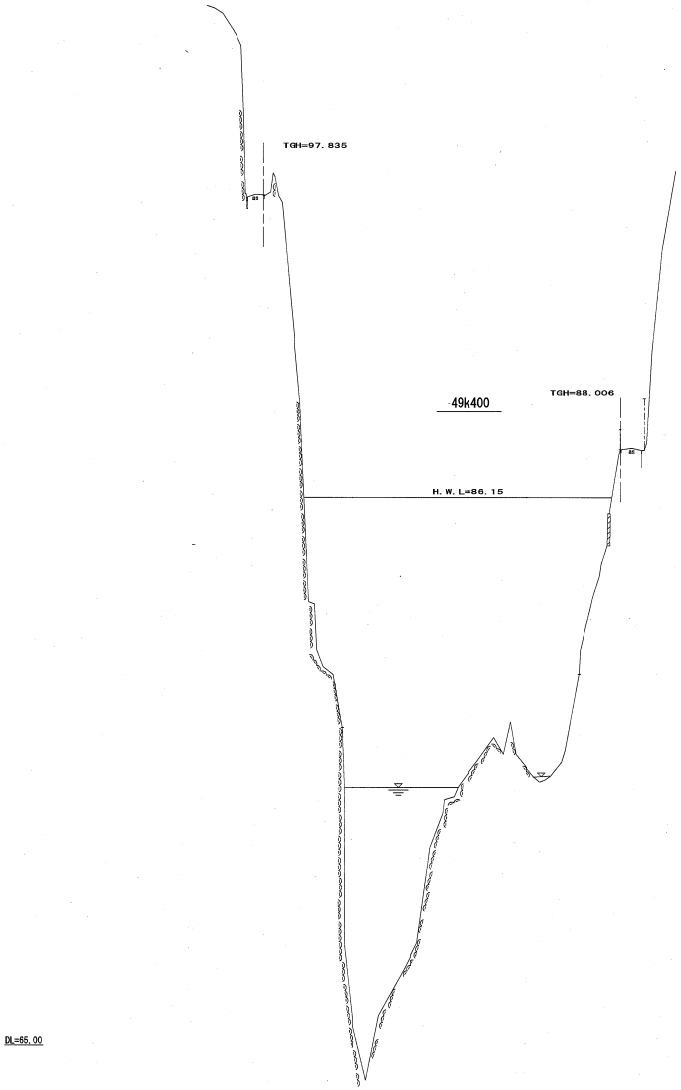



工事名	
図面名	横 断 面 図
作成年月日	平成 24 年 3 月 日
縮 尺	縦=1:100 横=1:1000 / 図面番号
会社名	
事業者名	国土交通省 九州地方整備局 八代河川国道事務所

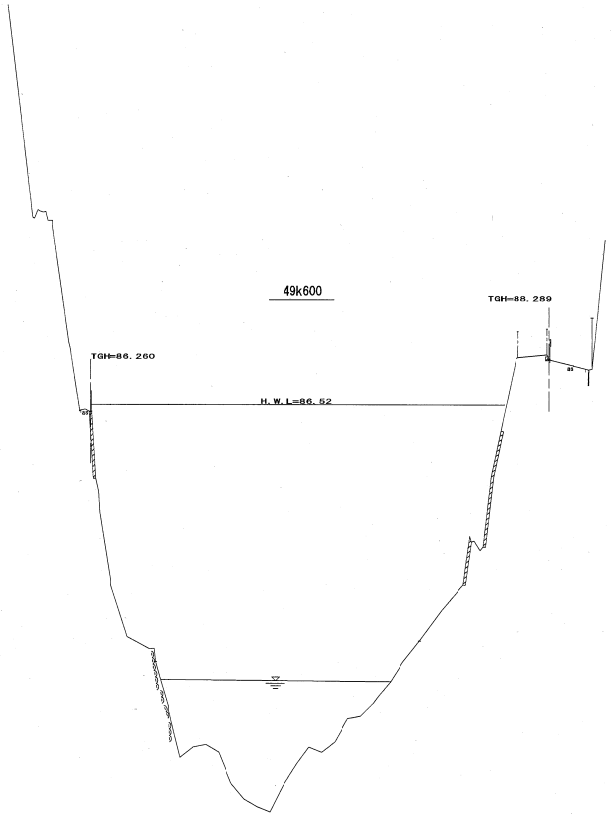

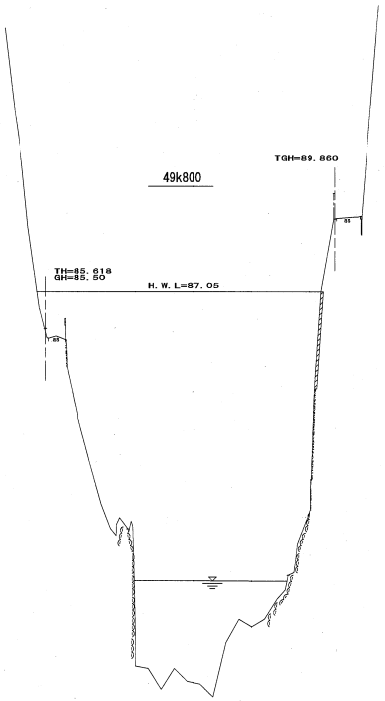



工事名	
図面名	横 断 面 図
作成年月日	平成 24 年 3 月 日
縮 尺	縦=1:100 横=1:1000 / 図面番号
会社名	
事業者名	国土交通省 九州地方整備局 八代河川国道事務所

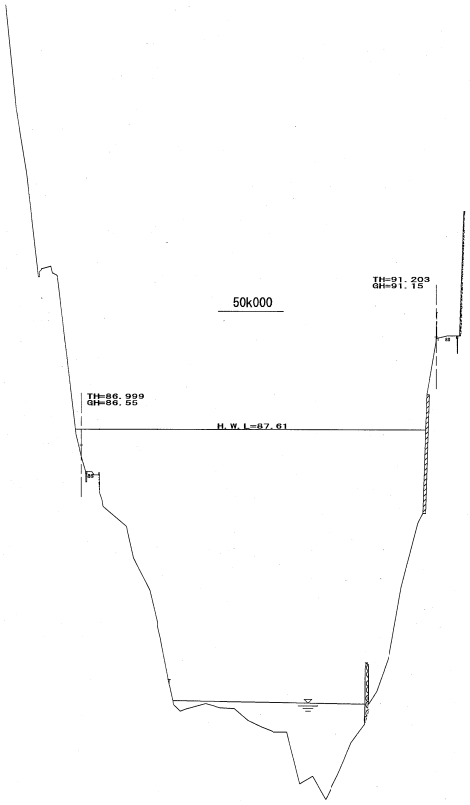

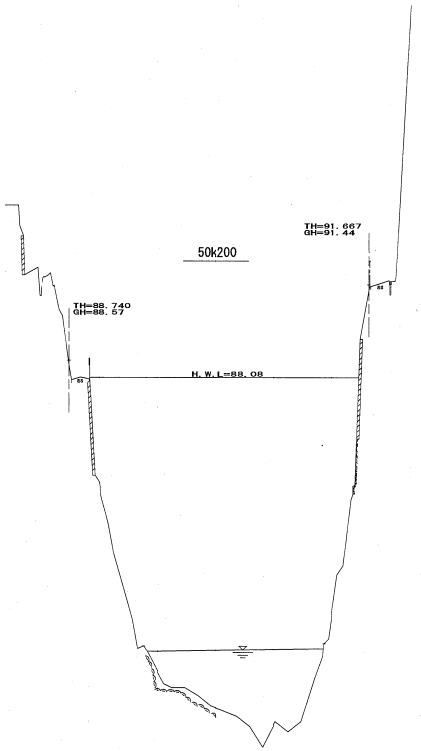



工事名	
図面名	横 断 面 図
作成年月日	平成 24 年 3 月 日
縮 尺	縦=1:100 横=1:100 / 図面番号
会社名	
事業者名	国土交通省 九州地方整備局 八代河川国道事務所

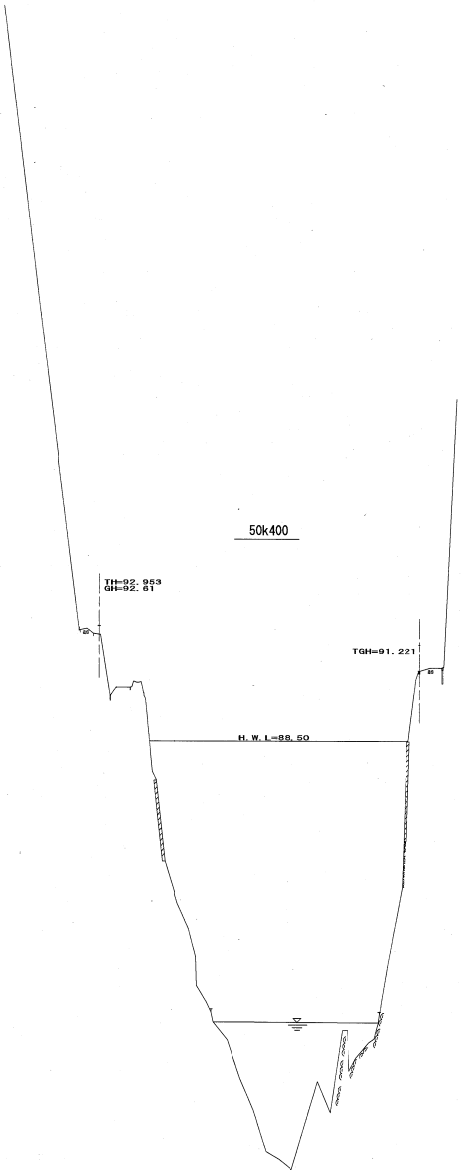

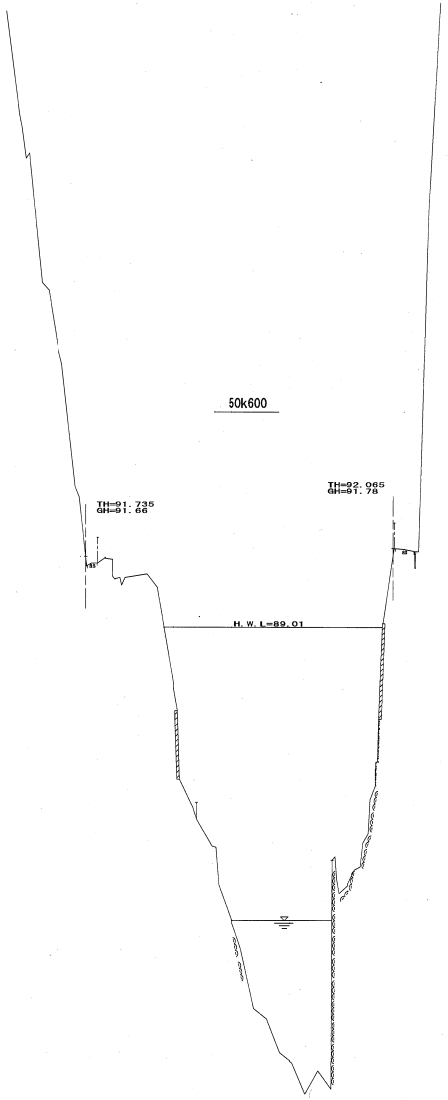



工事名	
図面名	横 断 面 図
作成年月日	平成 24 年 3 月 日
縮 尺	縦=1:100 横=1:1000
図面番号	
会社名	
事業者名	国土交通省 九州地方整備局 八代河川国道事務所

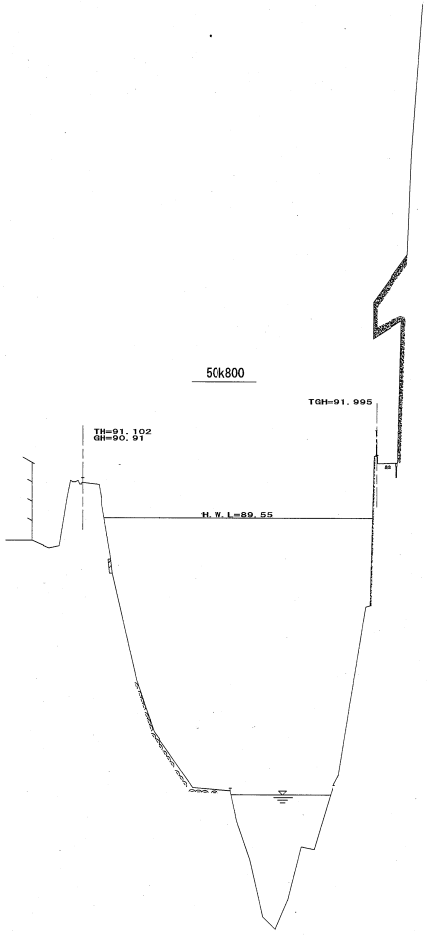

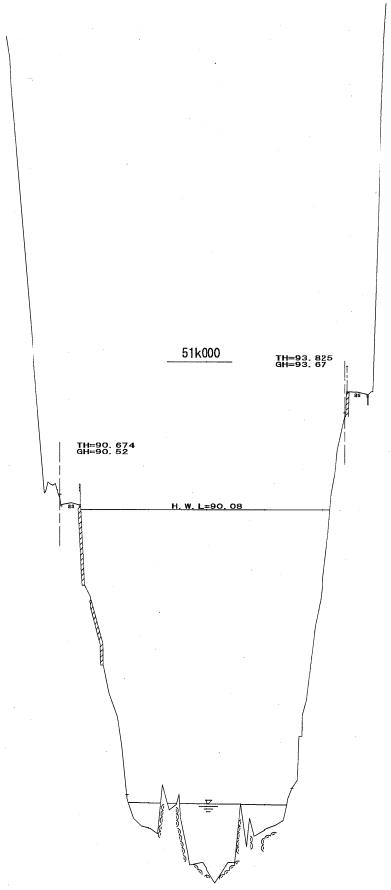



工事名	
図面名	横 断 面 図
作成年月日	平成 24 年 3 月 日
縮 尺	縦=1:100 横=1:1000 / 図面番号
会社名	
事業者名	国土交通省 九州地方整備局 八代河川国道事務所

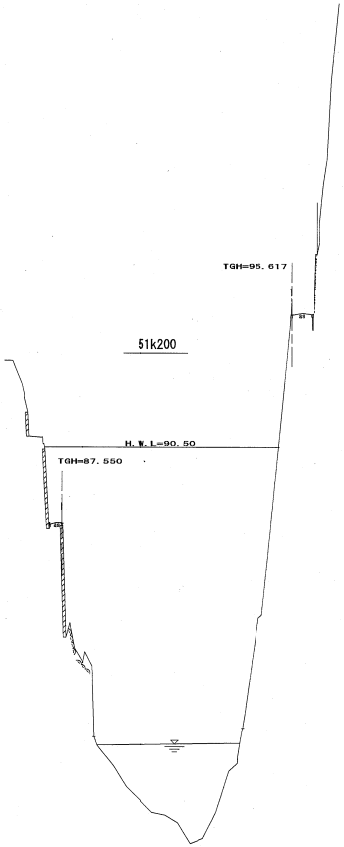

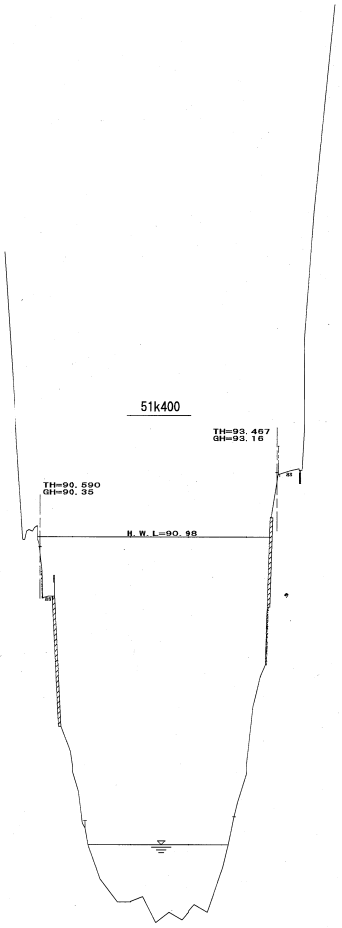



工事名	
図面名	横 断 面 図
作成年月日	平成 24 年 3 月 日
縮 尺	縦=1:100 横=1:1000 / 図面番号
会社名	
事業者名	国土交通省 九州地方整備局 八代河川国道事務所

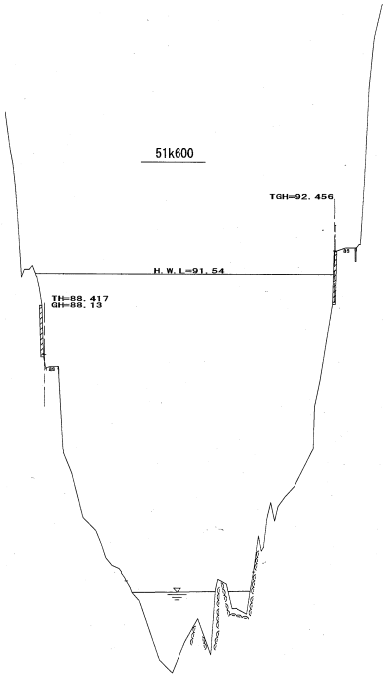

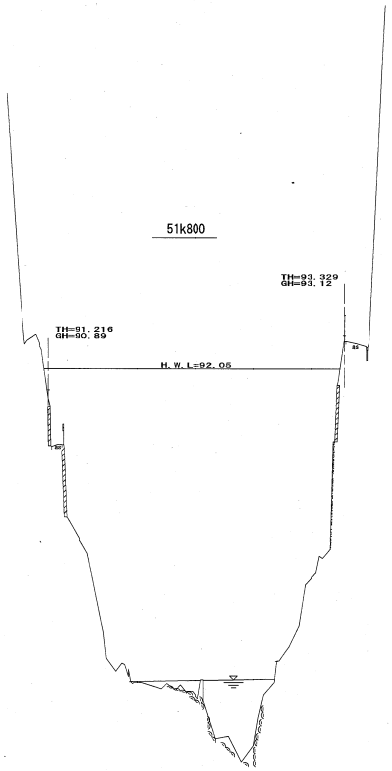


工事名	
図面名	横 断 面 図
作成年月日	平成 24 年 3 月 日
縮 尺	縦=1:100 横=1:1000 / 図面番号
会社名	
事業者名	国土交通省 九州地方整備局 八代河川国道事務所

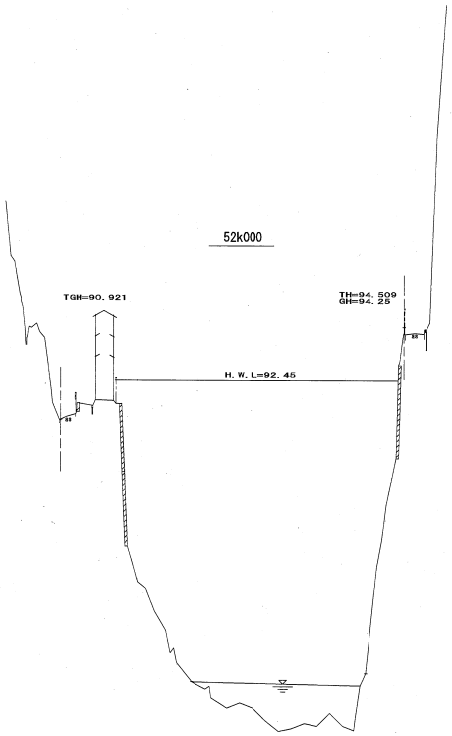


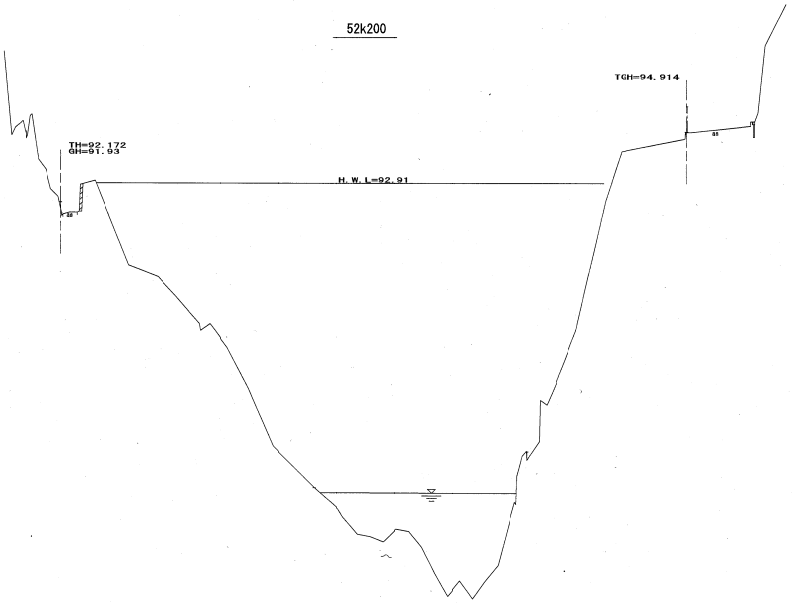

工事名	
図面名	横 断 面 図
作成年月日	平成 24 年 3 月 日
縮 尺	縦=1:100 横=1:1000 / 図面番号
会社名	
事業者名	国土交通省 九州地方整備局 八代河川国道事務所

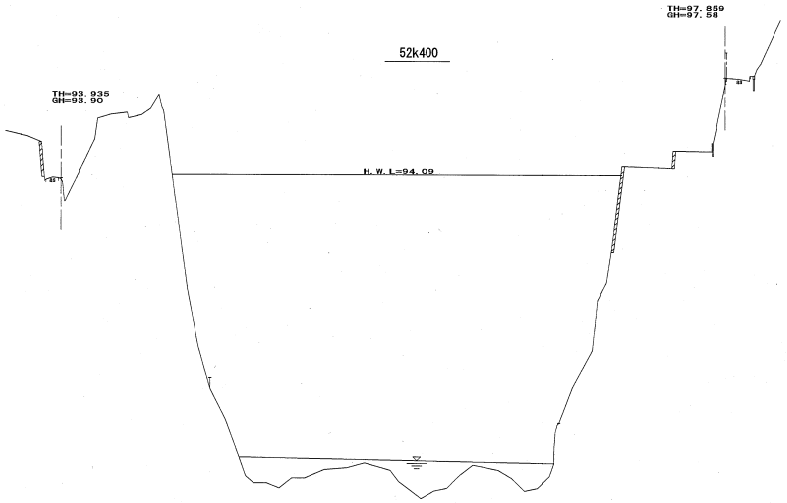

工事名	
図面名	横 断 面 図
作成年月日	平成 24 年 3 月 日
縮 尺	縦=1:100 横=1:1000
図面番号	
会社名	
事業者名	国土交通省 九州地方整備局 八代河川国道事務所

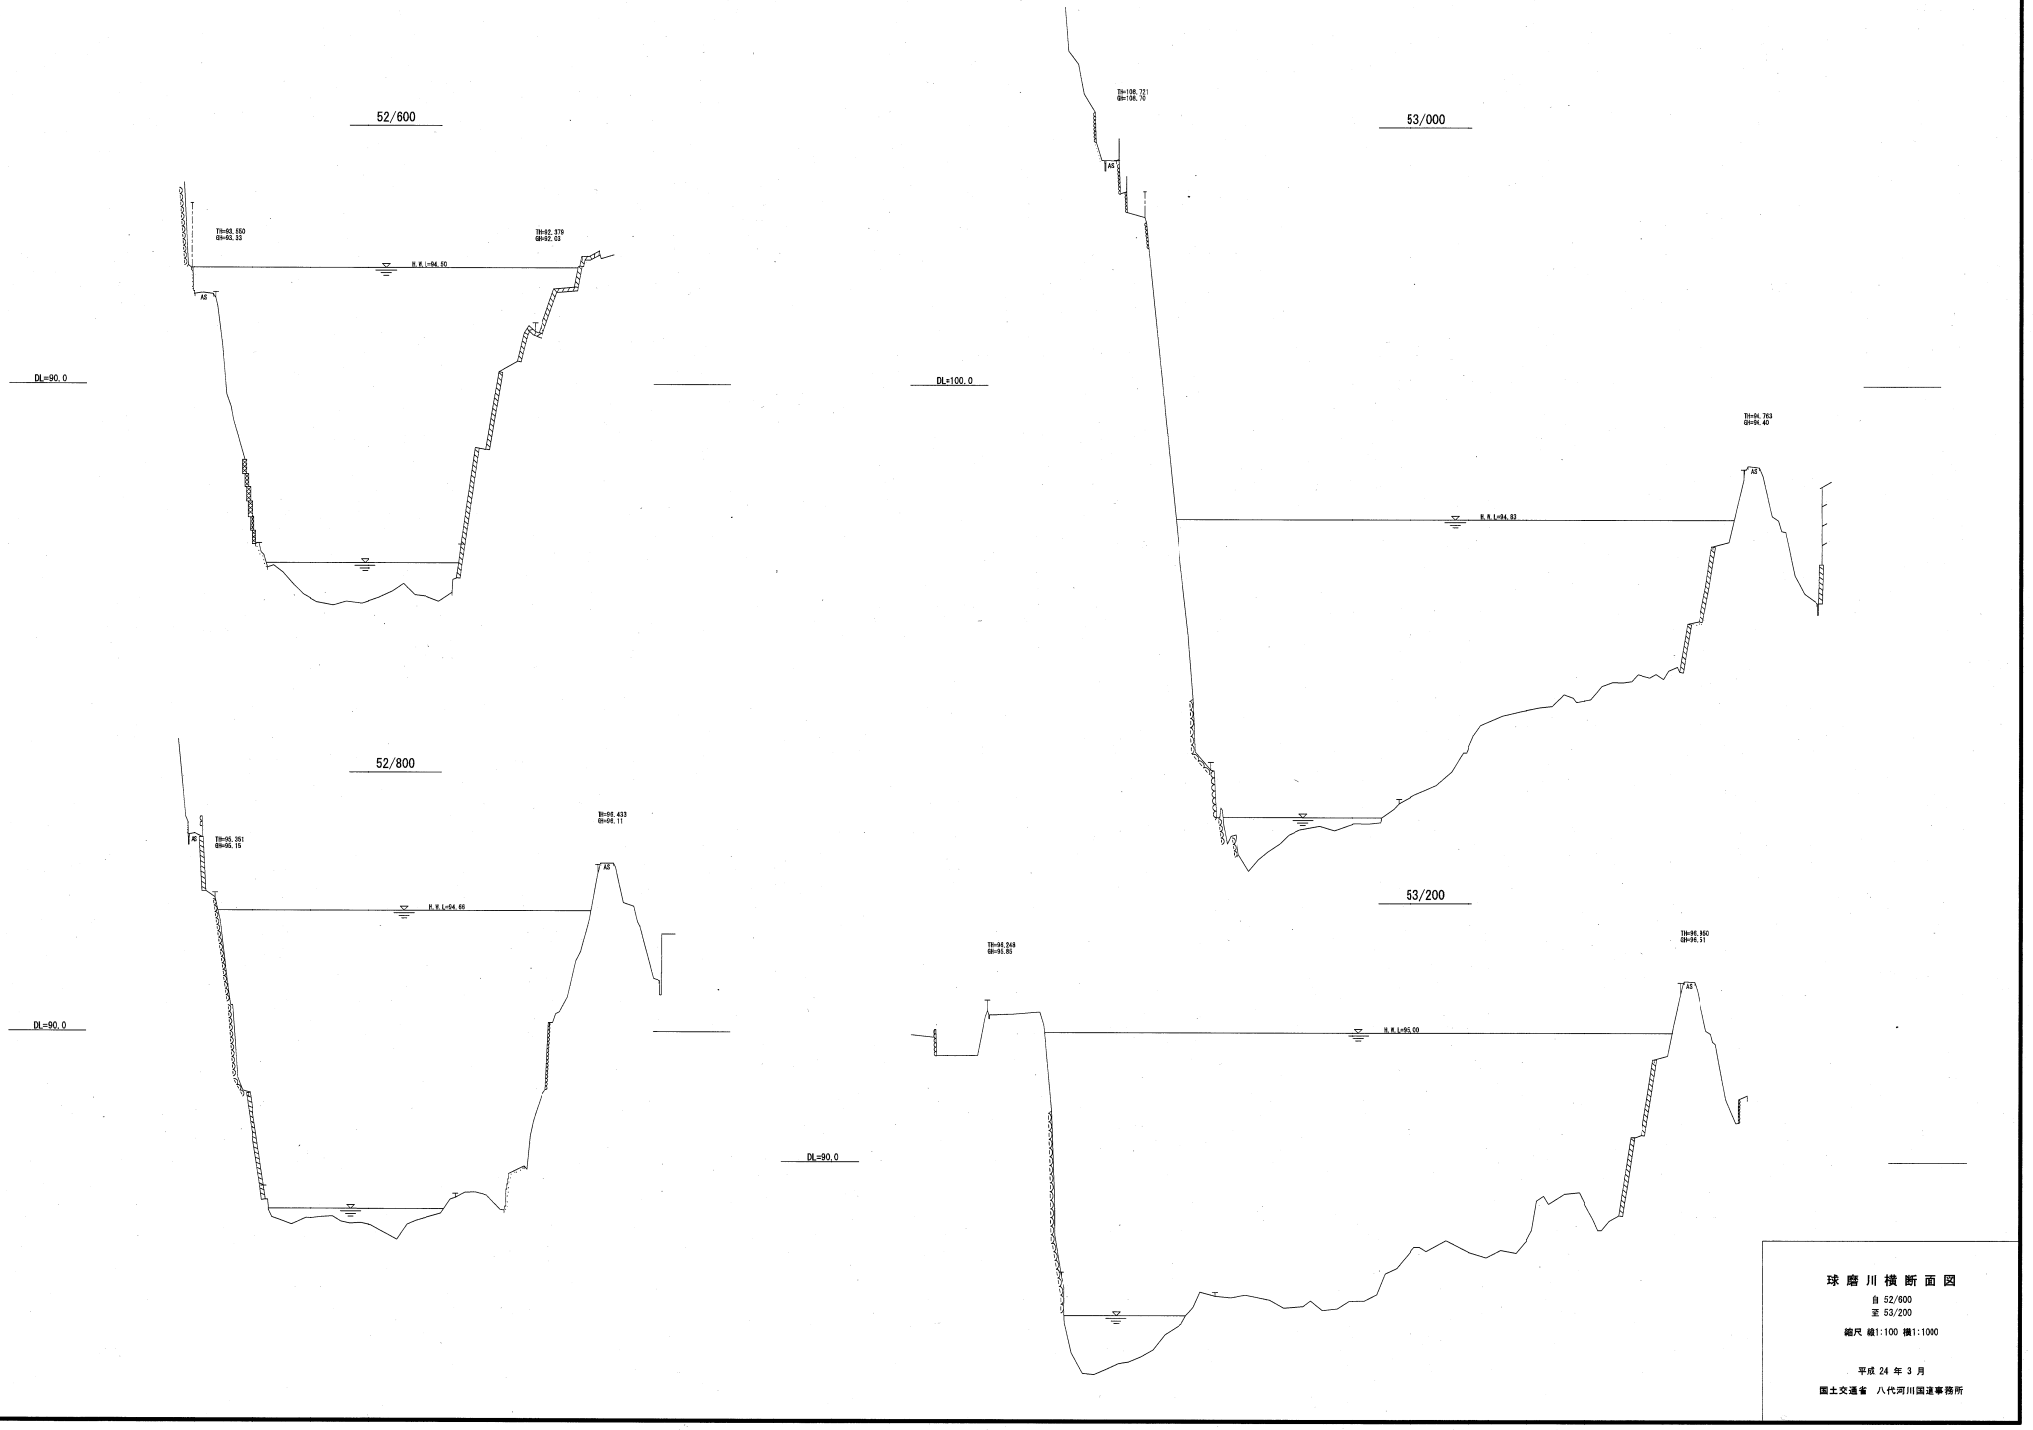


球磨川横断面図


自 52/600
至 53/200

縮尺 縦1:100 横1:1000

平成 24 年 3 月

国土交通省 八代河川国道事務所

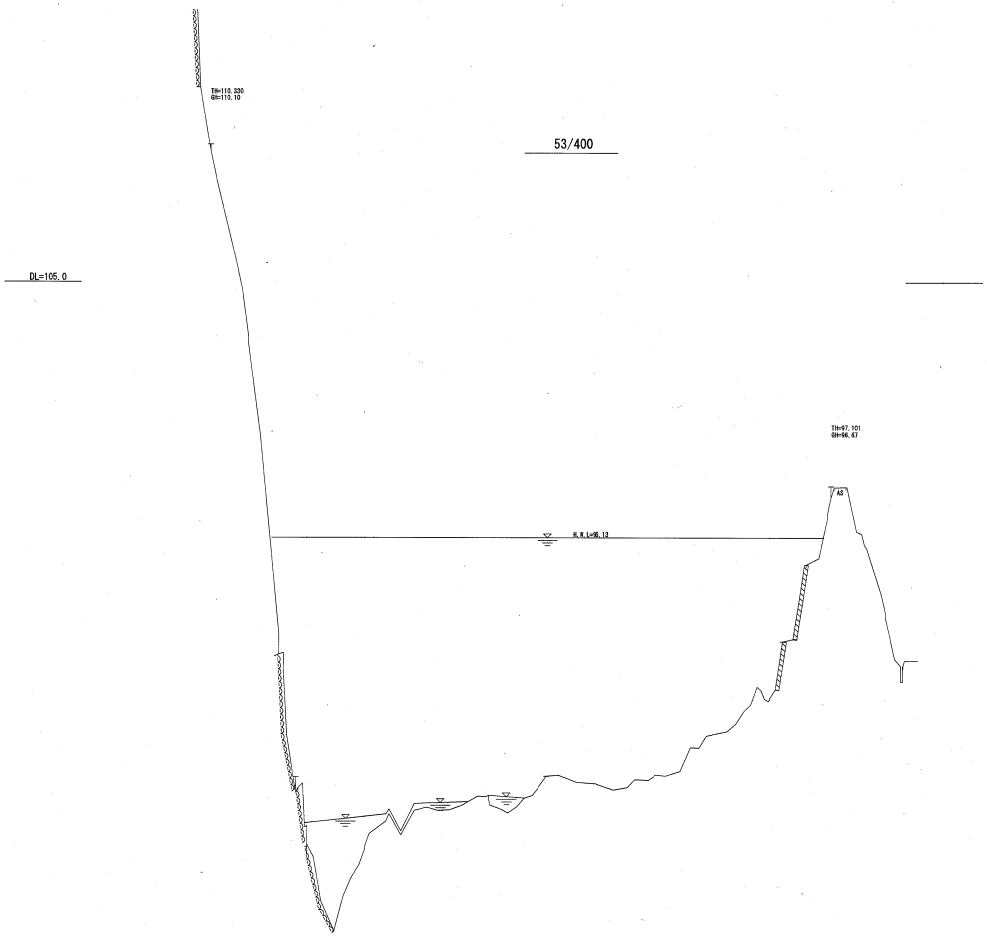

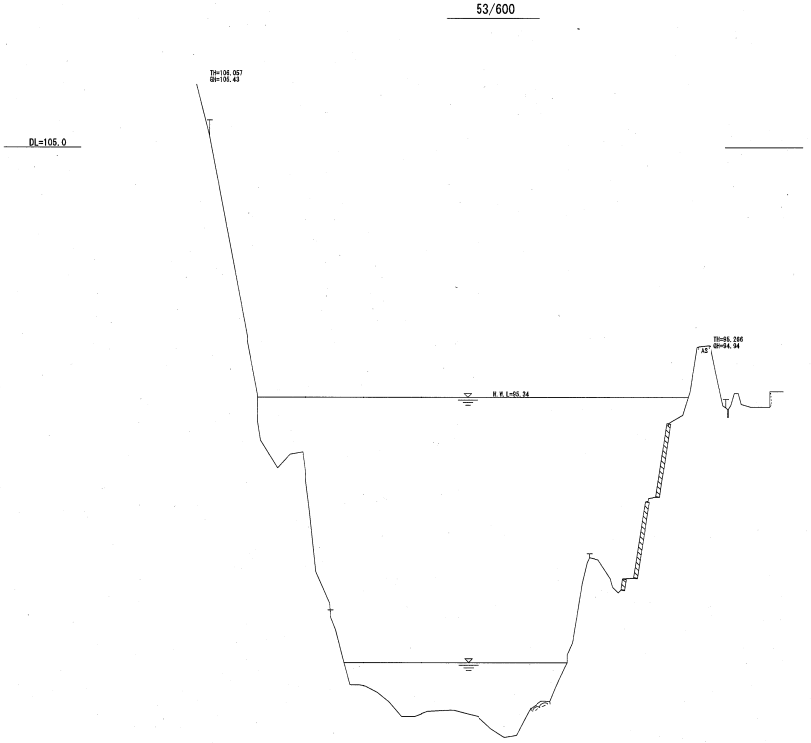

球磨川横断面図

自 53/400
至 53/600

縮尺 縦1:100 横1:1000

平成 24 年 3 月

国土交通省 八代河川国道事務所




球磨川横断面図

自 53/800
至 54/000

縮尺 縦1:100 横1:1000

平成 24 年 3 月

国土交通省　八代河川国道事務所

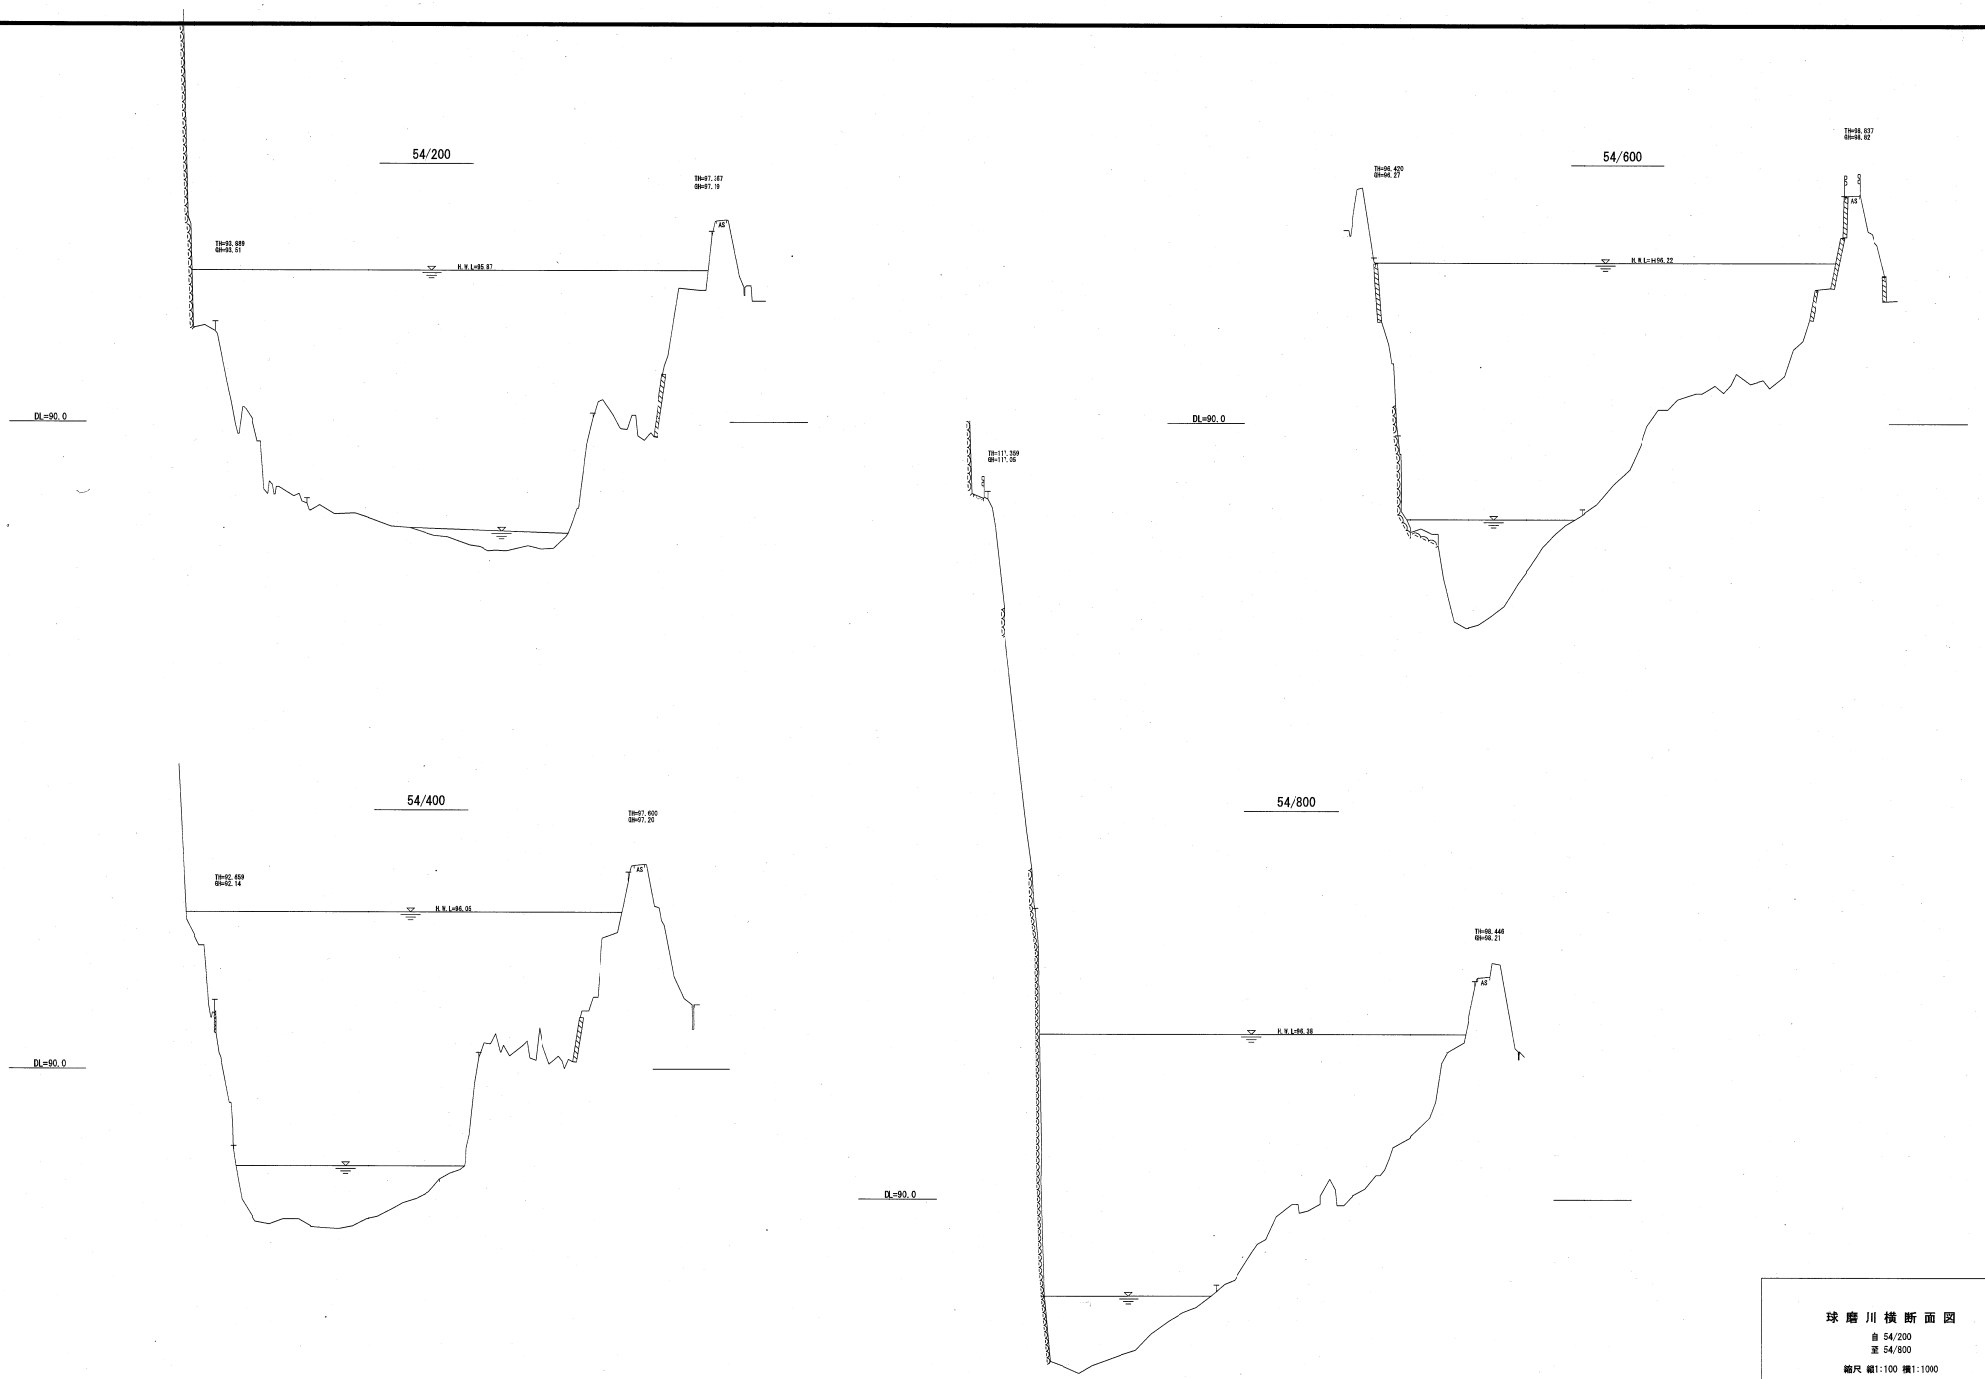


球磨川横断面図


自 54/200
至 54/800


縮尺 縦1:100 横1:1000

平成 24 年 3 月

国土交通省　八代河川国道事務所

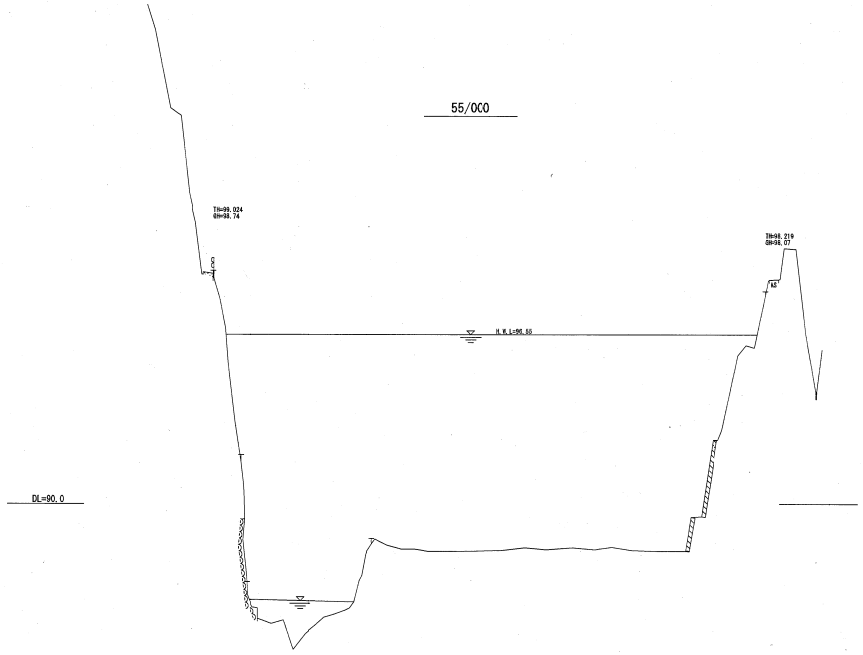

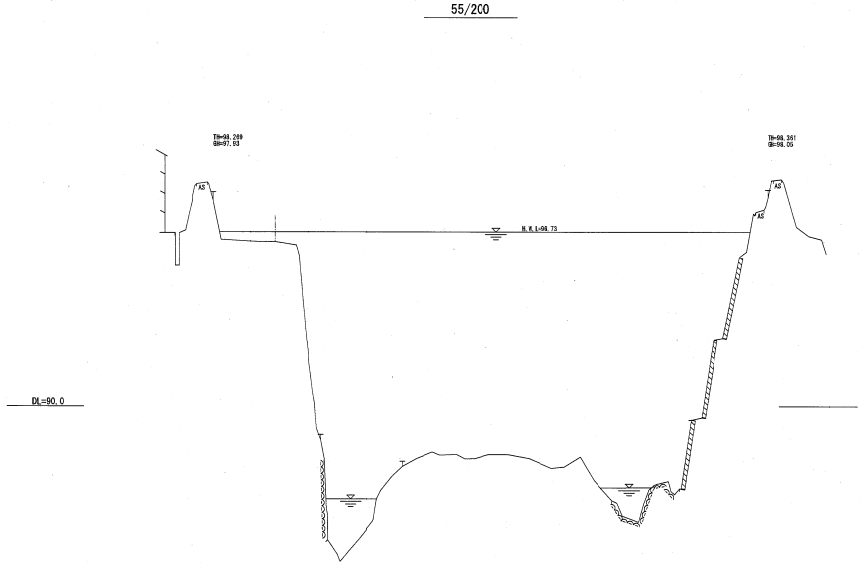

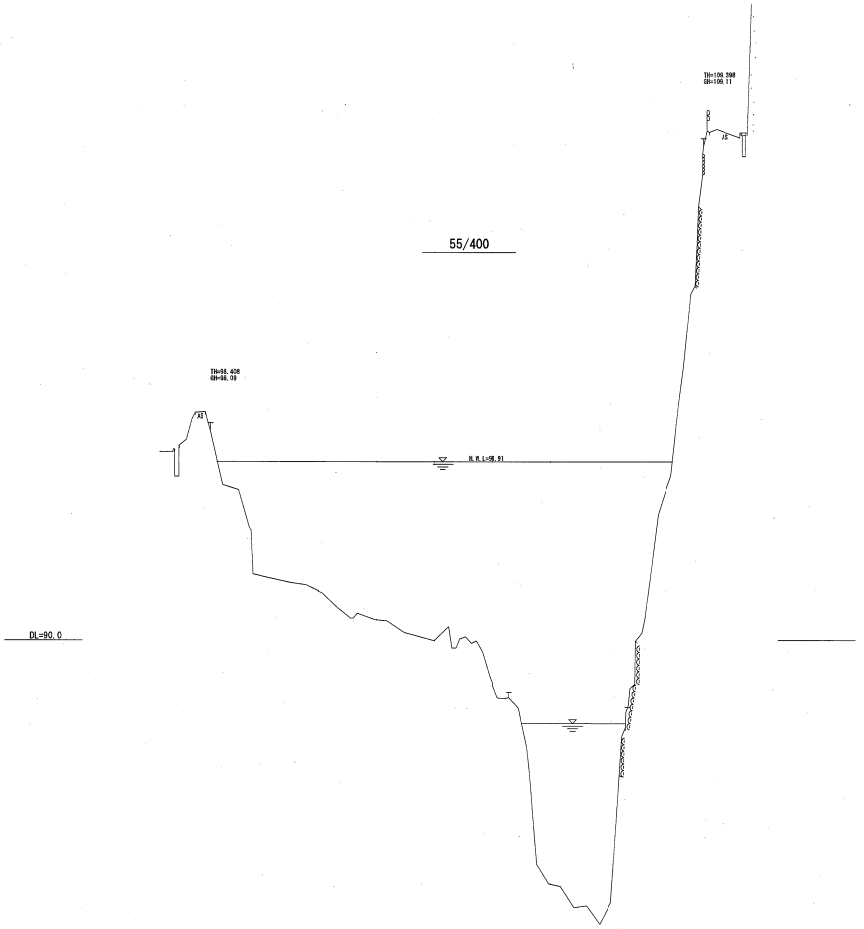


球磨川横断面図

自 55/000
至 55/400

縮尺 縦1:100 横1:1000

平成 24 年 3 月

国土交通省 八代河川国道事務所

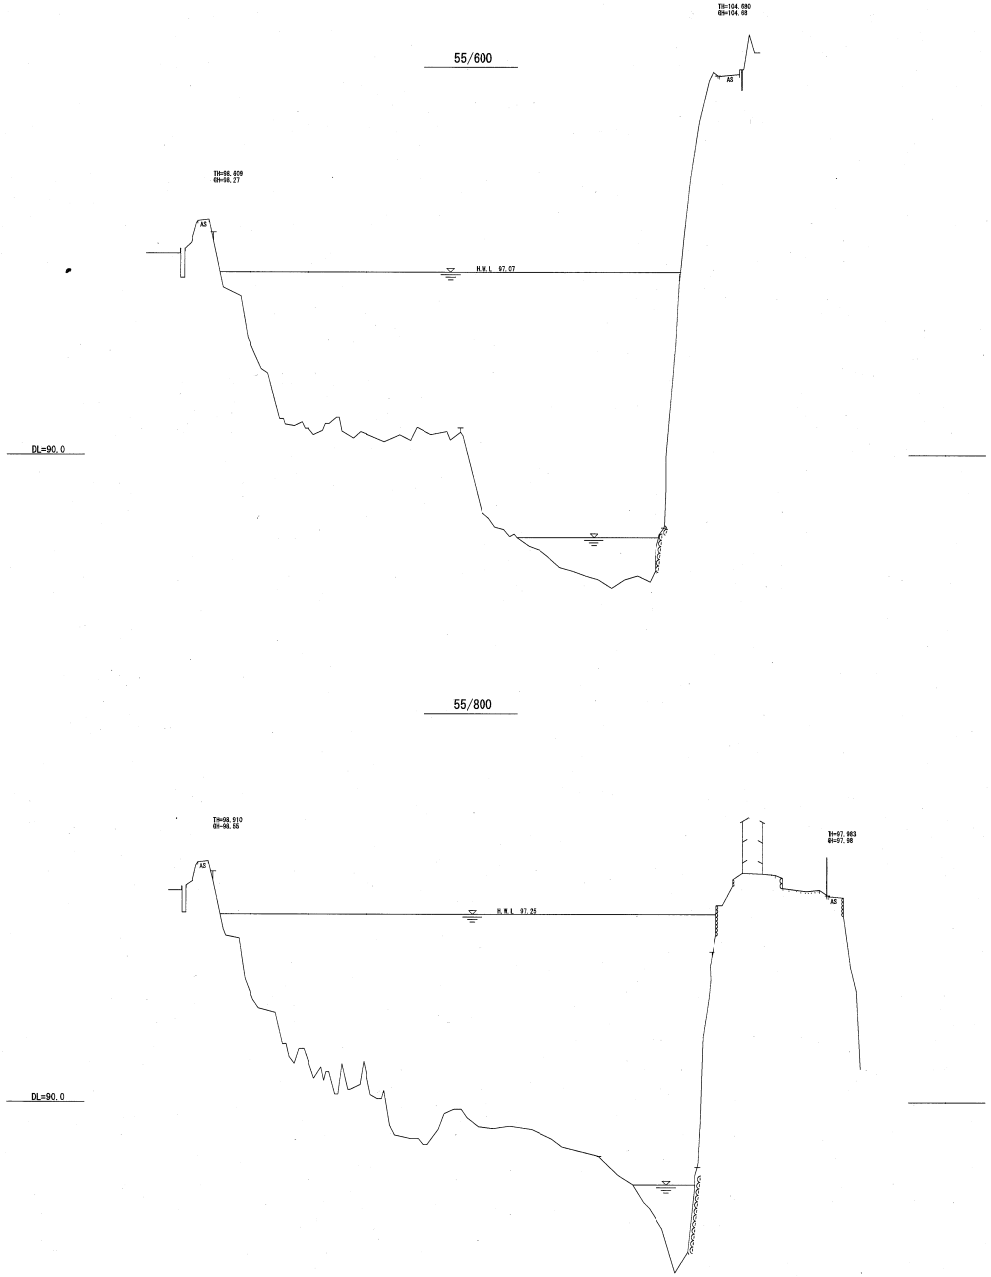

球 磨 川 横 断 面 図


自 55/600
至 56/000

縮尺 縦1:100 横1:1000


平成 24 年 3 月

国土交通省 八代河川国道事務所


56/200

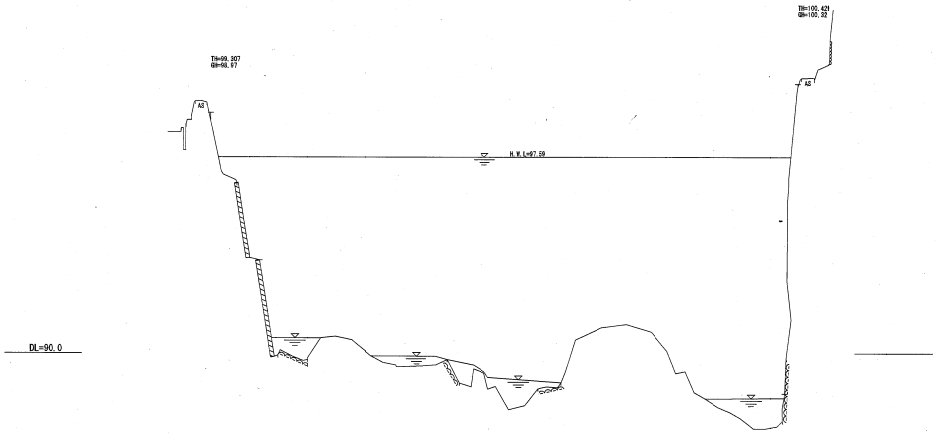


56/600

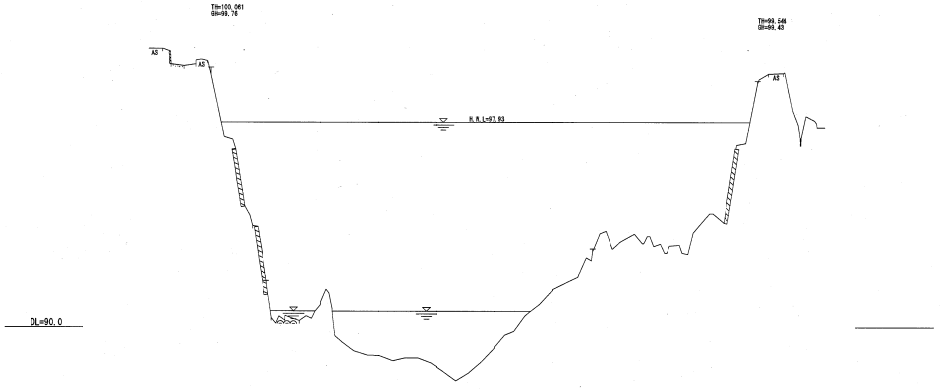

56/400

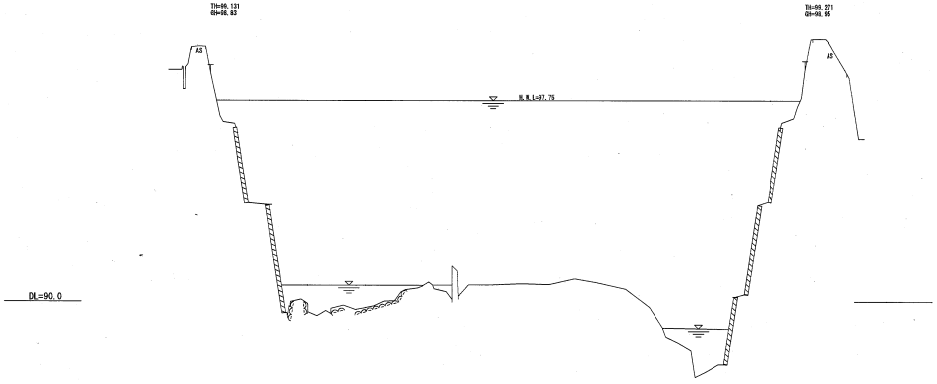

56/800

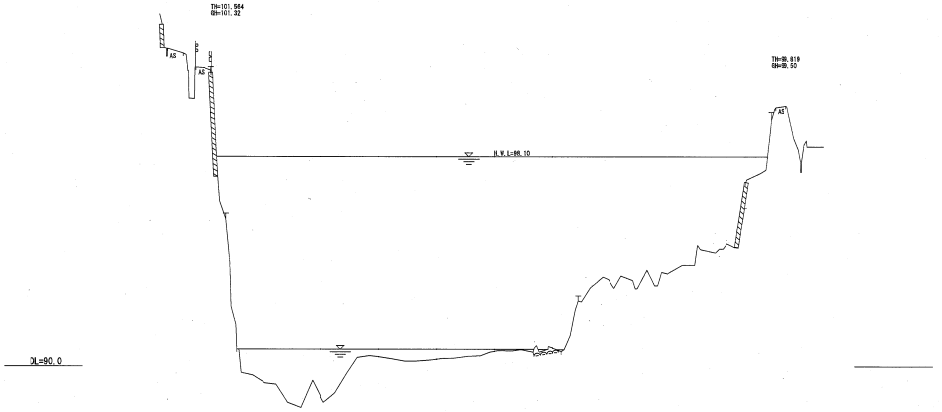

球磨川横断面図


自 56/200
至 56/800

縮尺 縦1:100 横1:1000


平成 24 年 3 月

国土交通省　八代河川国道事務所


57/000

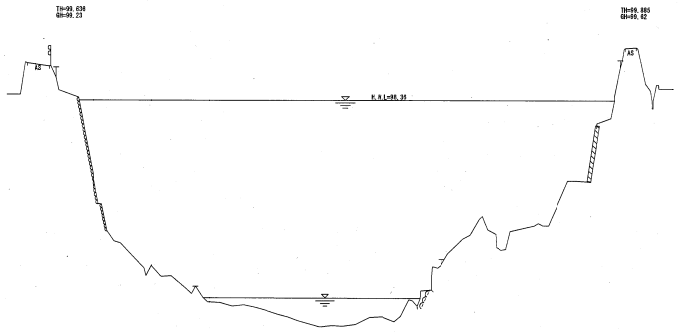

57/200

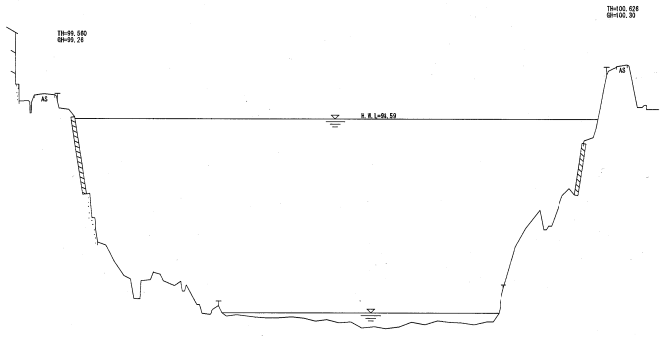

57/400

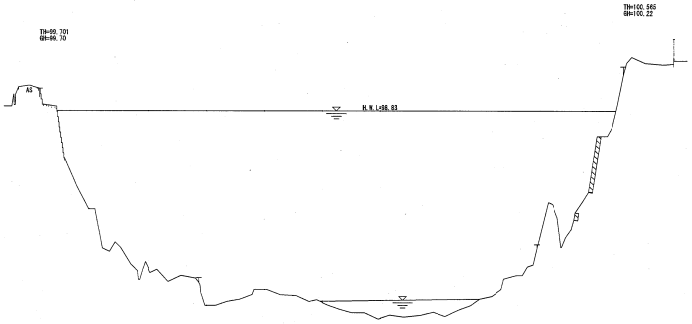

球磨川横断面図


自 57/000
至 57/400

縮尺 縦1:100 横1:1000

平成 24 年 3 月


国土交通省 八代河川国道事務所

57/600

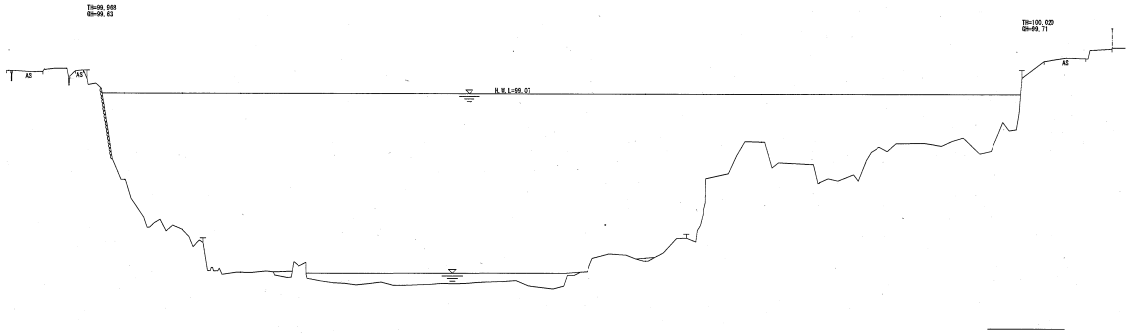


DL=90.0

58/000

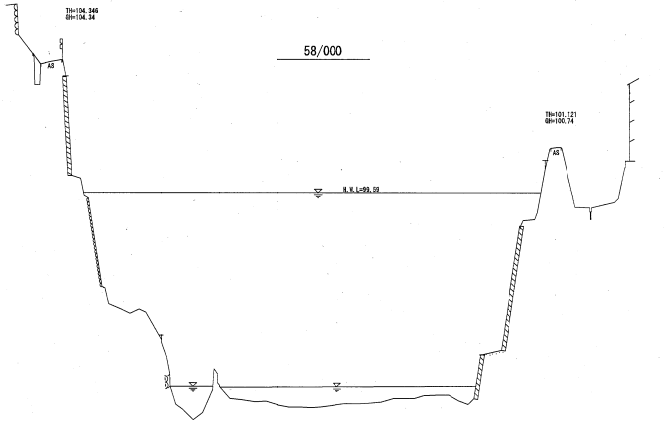


DL=90.0

57/800

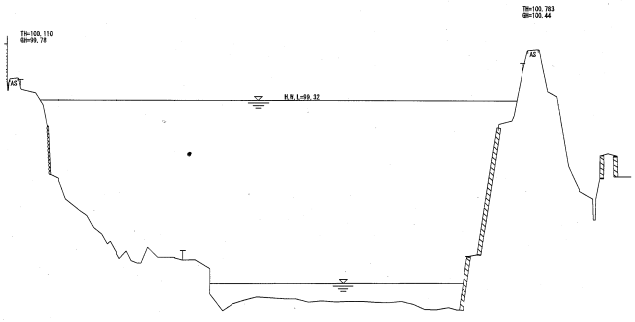

DL=90.0

58/200

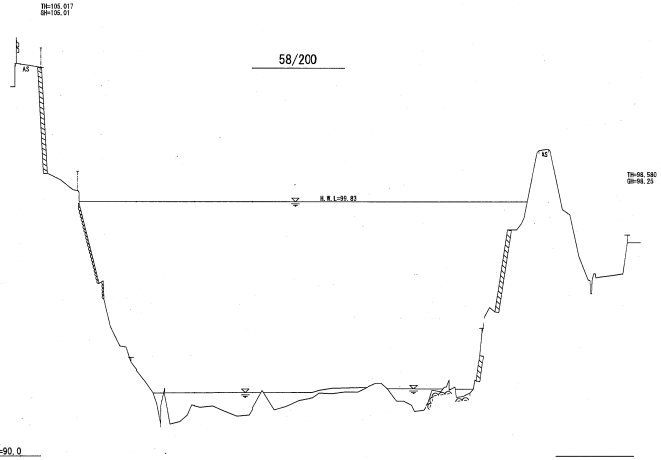

DL=90.0


球磨川横断面図


自 57/600
至 58/200


縮尺 縦1:100 横1:1000


平成 24 年 3 月

国土交通省 八代河川国道事務所

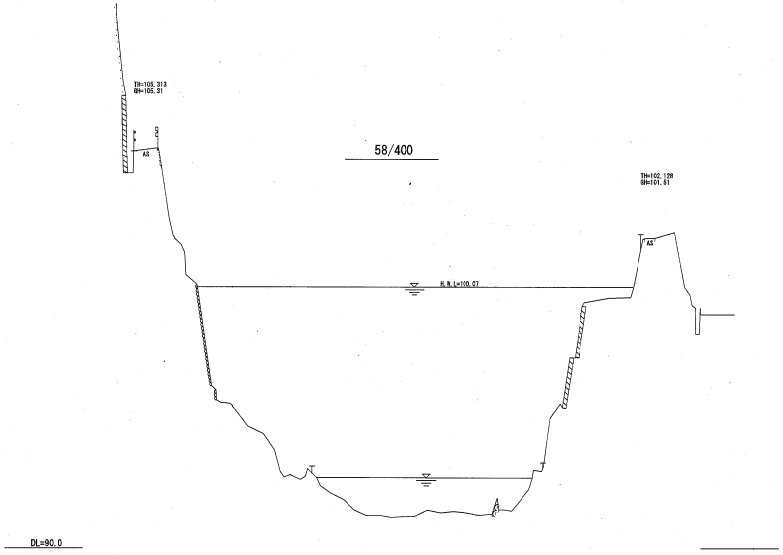

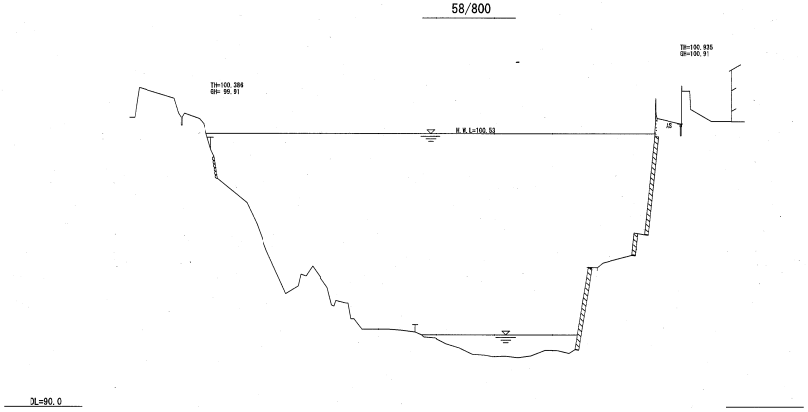

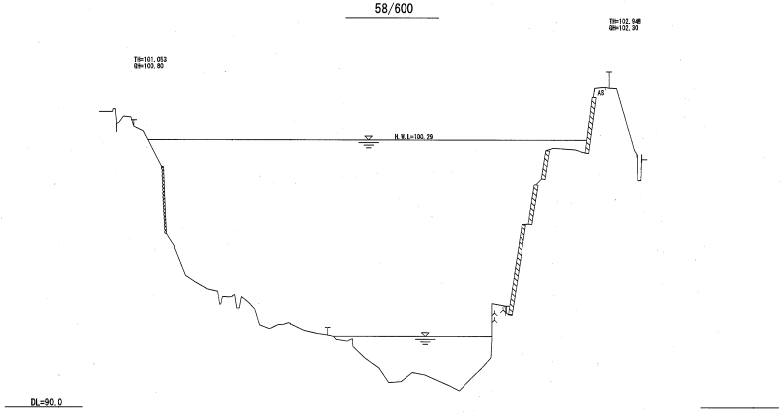

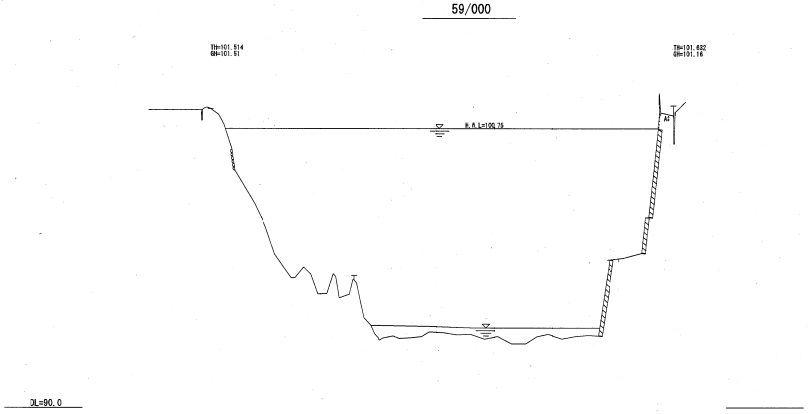


球磨川横断面図


自 58/400
至 59/000


縮尺 縦1:100 横1:1000

平成 24 年 3 月

国土交通省　八代河川国道事務所

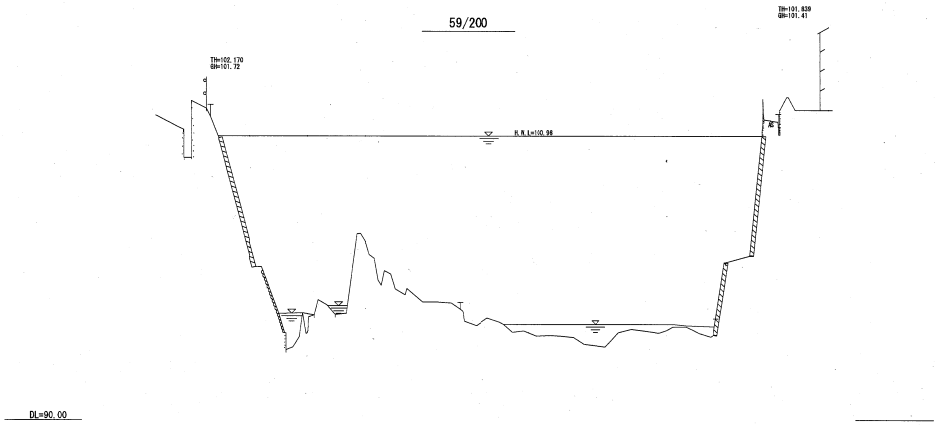

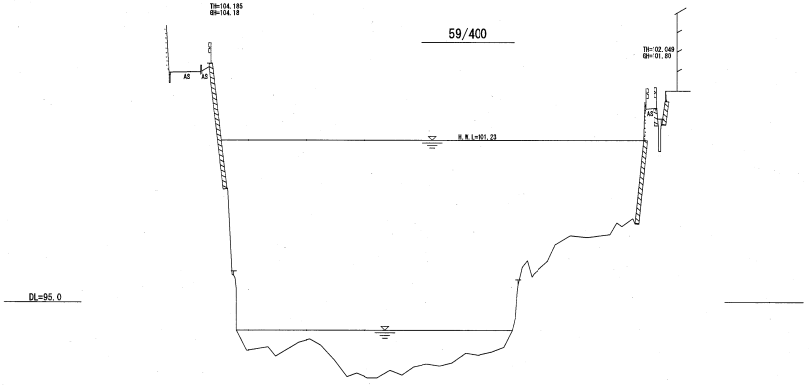

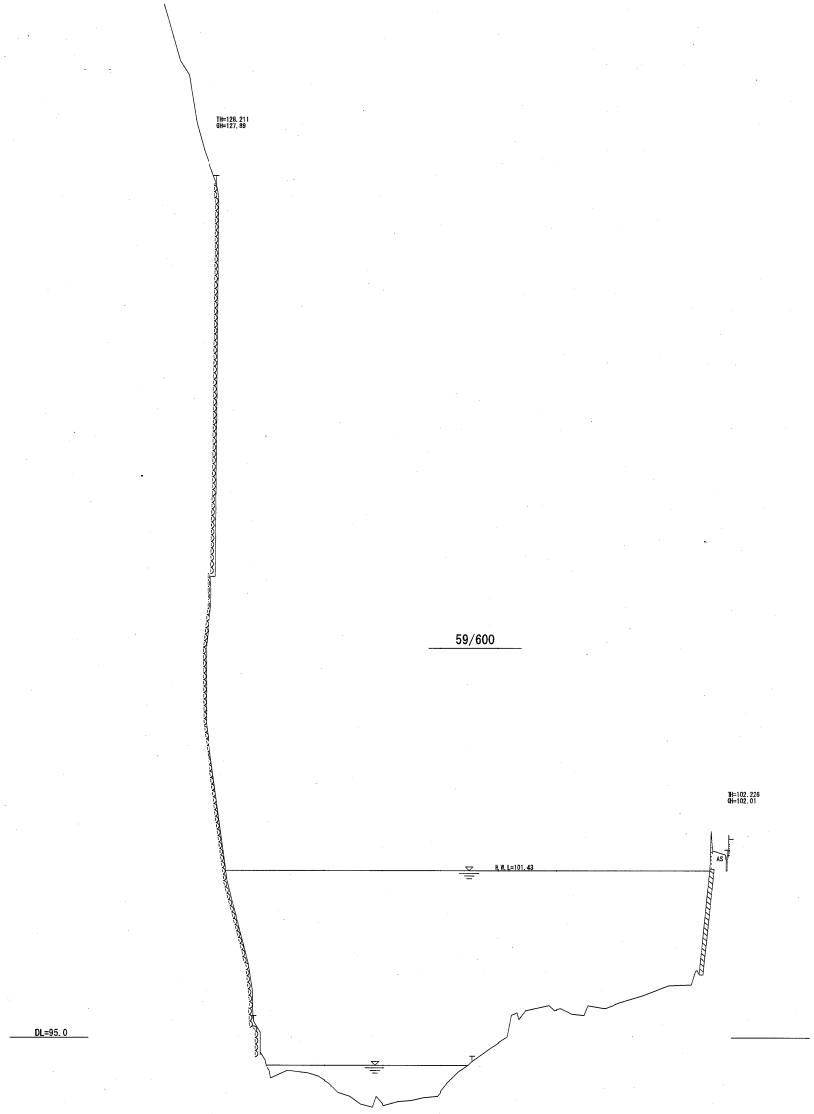

球磨川横断面図


自 59/200
至 59/600

縮尺 縦1:100 横1:1000


平成 24 年 3 月

国土交通省　八代河川国道事務所


59/800

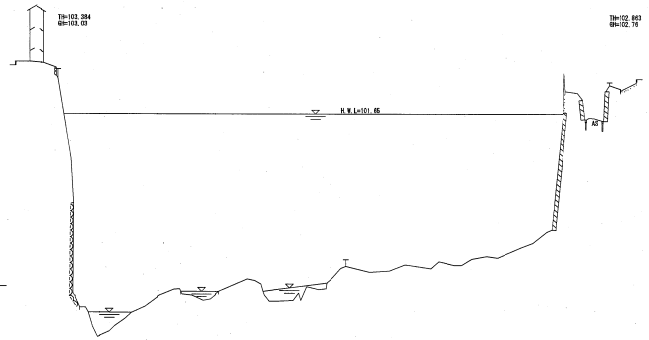


60/200

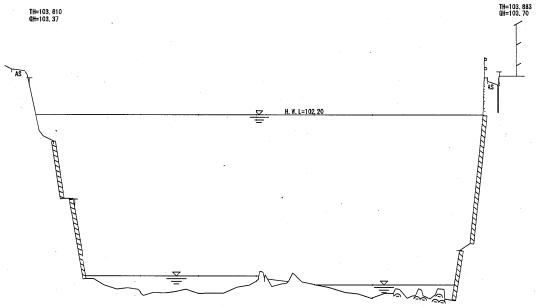

60/000

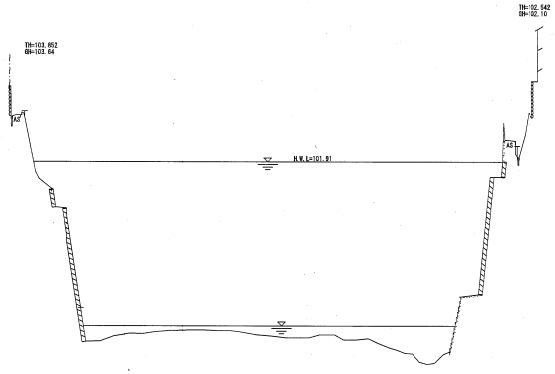

60/400

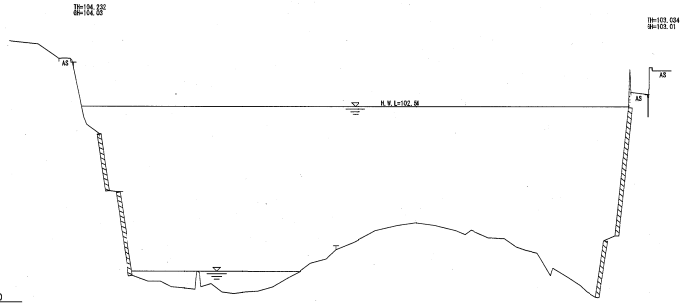

球磨川横断面図


自 59/800
至 60/400

縮尺 縦1:100 横1:1000


平成 24 年 3 月

国土交通省 八代河川国道事務所


60/600

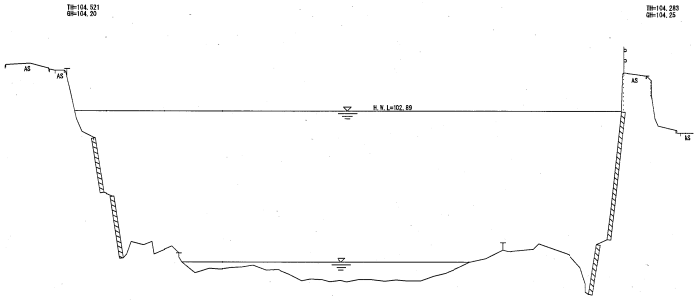


61/000

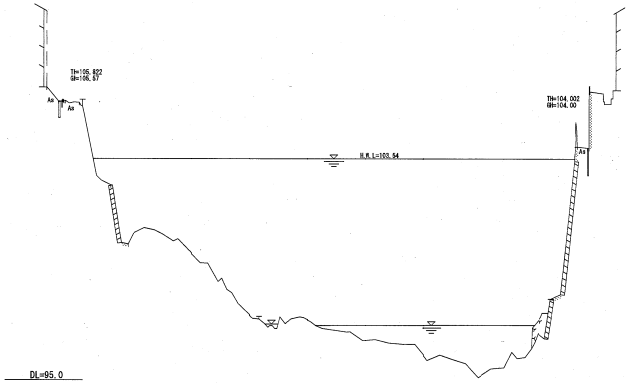

60/800

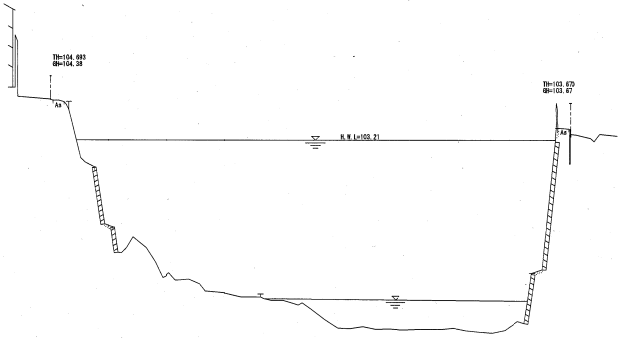

61/200

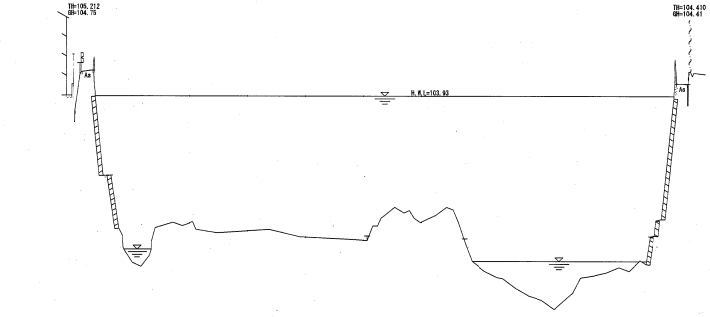

球磨川横断面図


自 60/600
至 61/200

縮尺 縦1:100 横1:1000


平成 24 年 3 月

国土交通省　八代河川国道事務所


61/400　（平成24年9月20日測量）

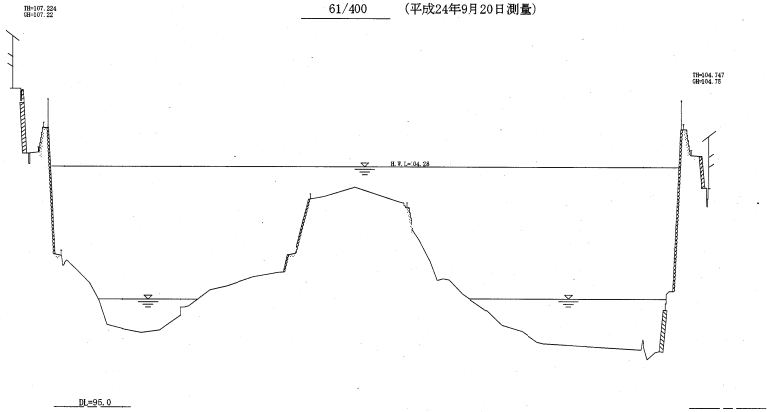


61/800

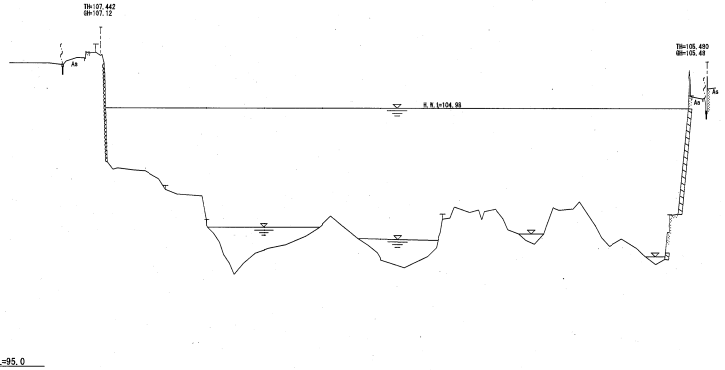

61/600　（平成24年9月20日測量）

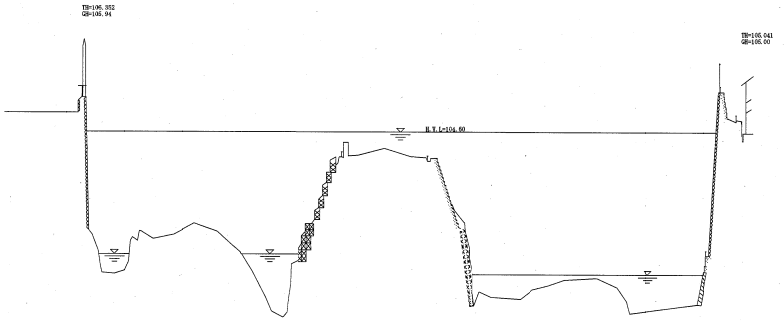

62/000

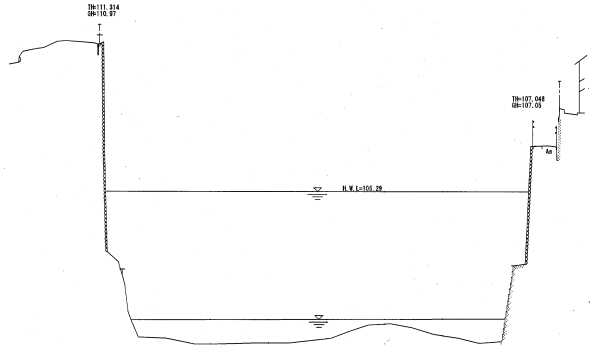

平成23年度

球磨川横断面図

自 61/800
至 62/000


縮尺 縦1:100 横1:1000

22 業 中 14


平成 24 年 3 月

国土交通省　八代河川国道事務所

62/200

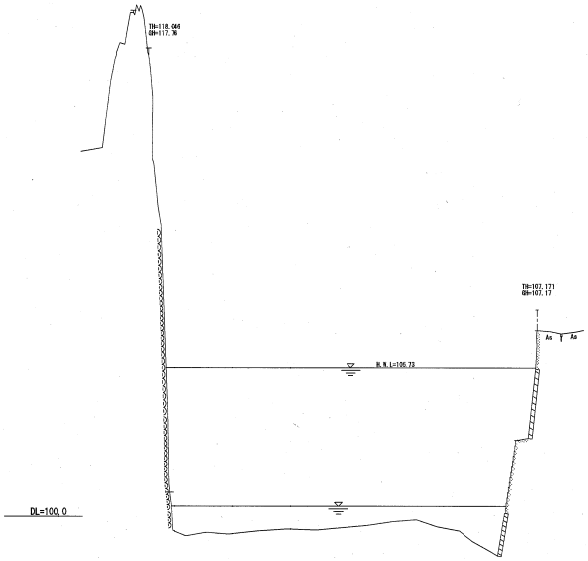

62/400

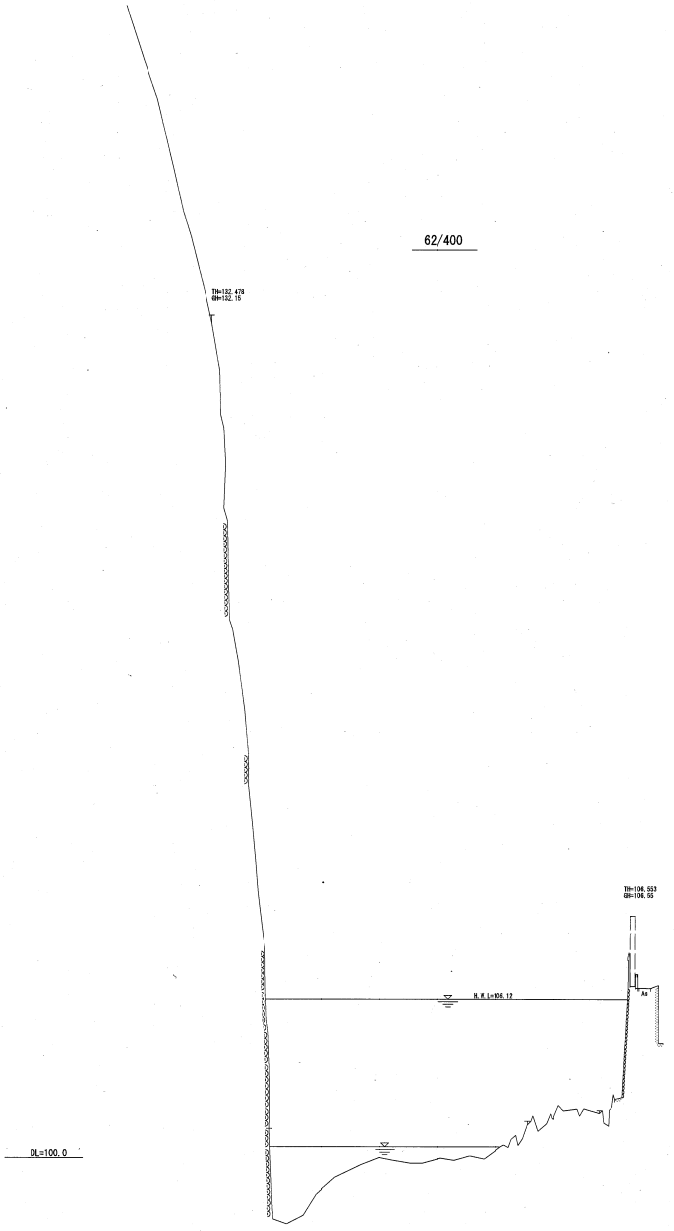

球磨川横断面図


自 62/200
至 62/400

縮尺 縦1:100 横1:1000


平成 24 年 3 月

国土交通省 八代河川国道事務所


62/600

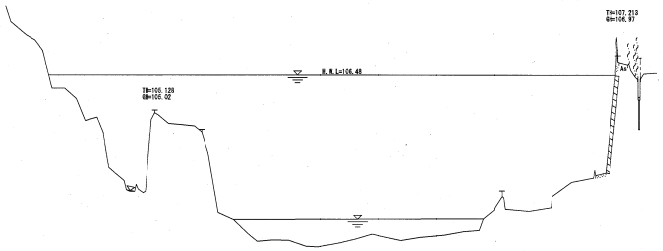

62/800

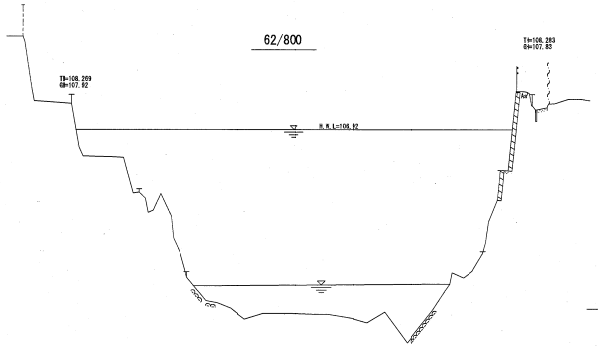

63/000

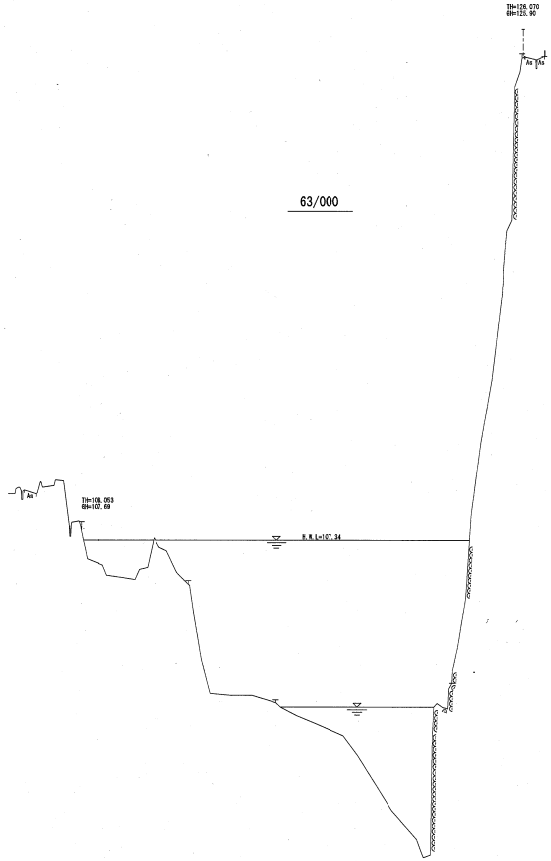

球磨川横断面図


自 62/600
至 63/000

縮尺 縦1:100 横1:1000


平成 24 年 3 月

国土交通省　八代河川国道事務所

63/200

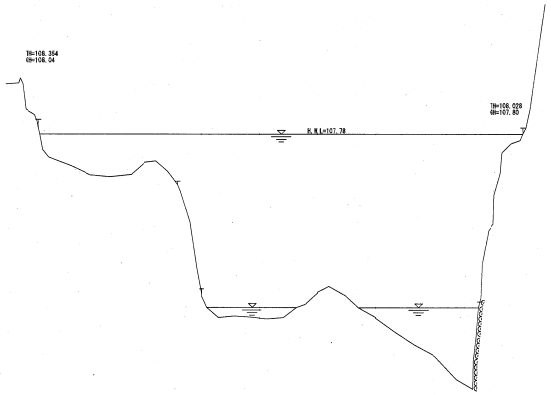

63/400

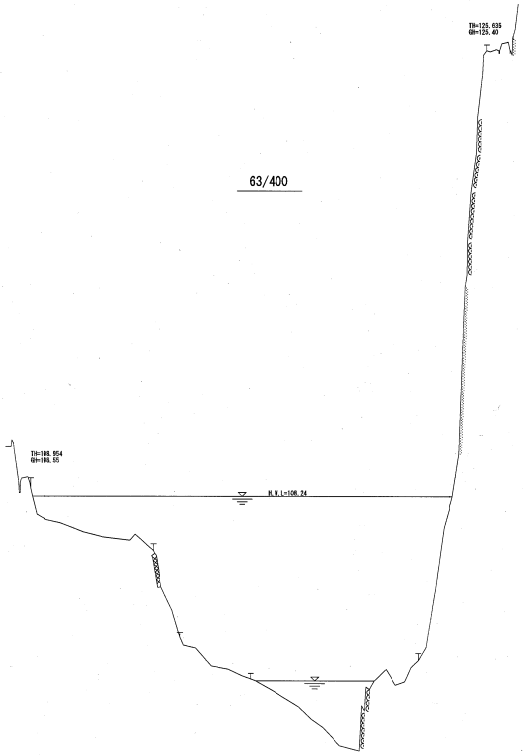

球磨川横断面図


自 63/200
至 63/400

縮尺 縦1:100 横1:1000


平成 24 年 3 月

国土交通省　八代河川国道事務所


63/600

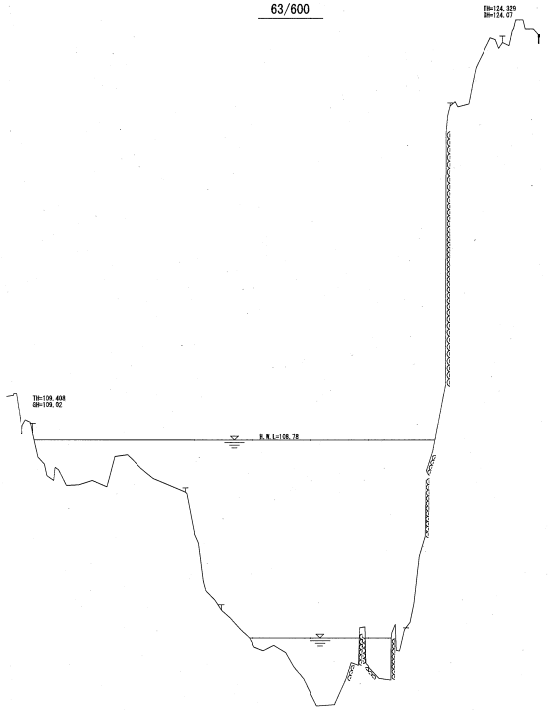

64/000

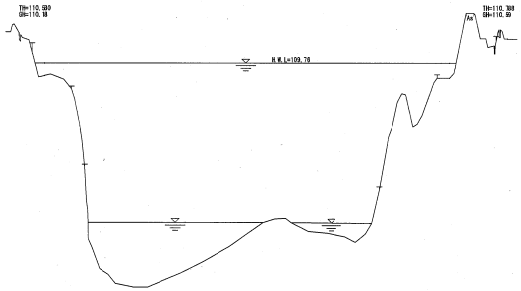

63/800

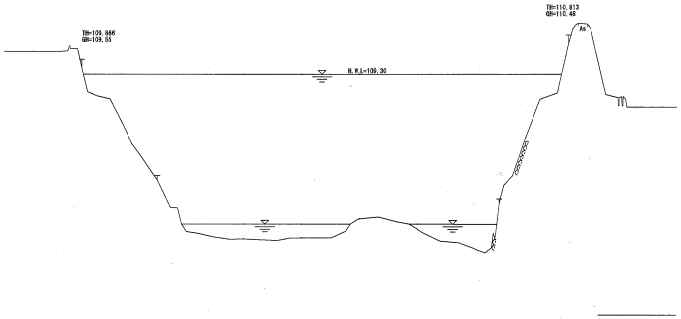


球磨川横断面図


自 63/600
至 64/000


縮尺 縦1:100 横1:1000


平成 24 年 3 月

国土交通省　八代河川国道事務所

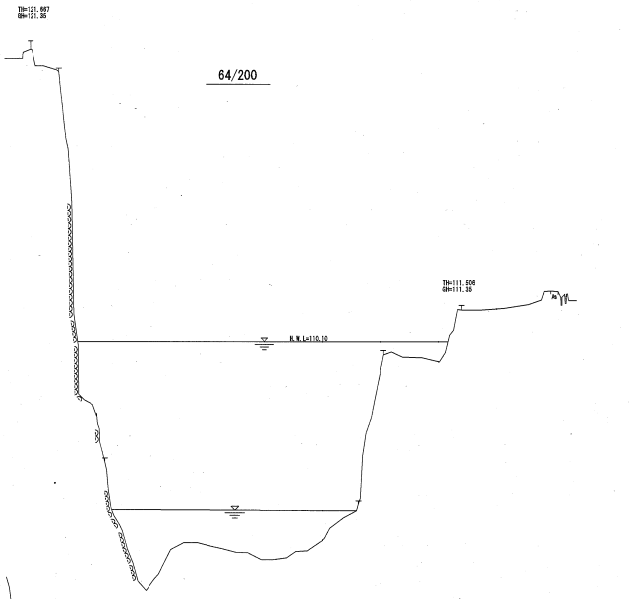

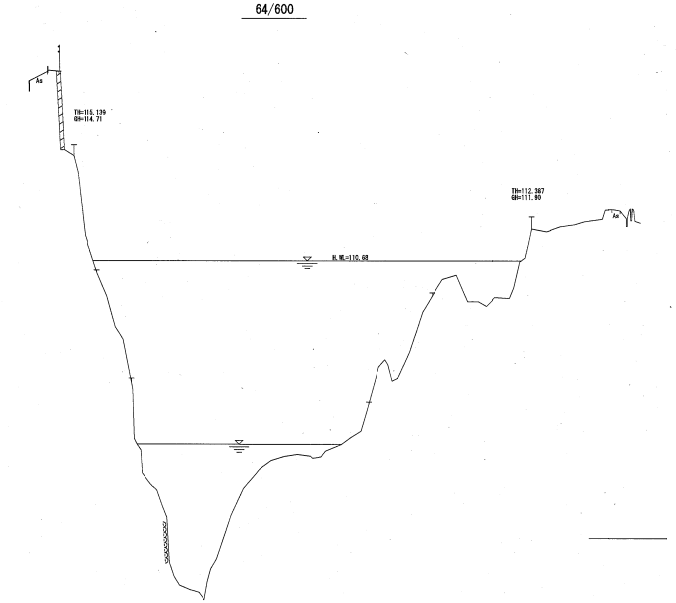

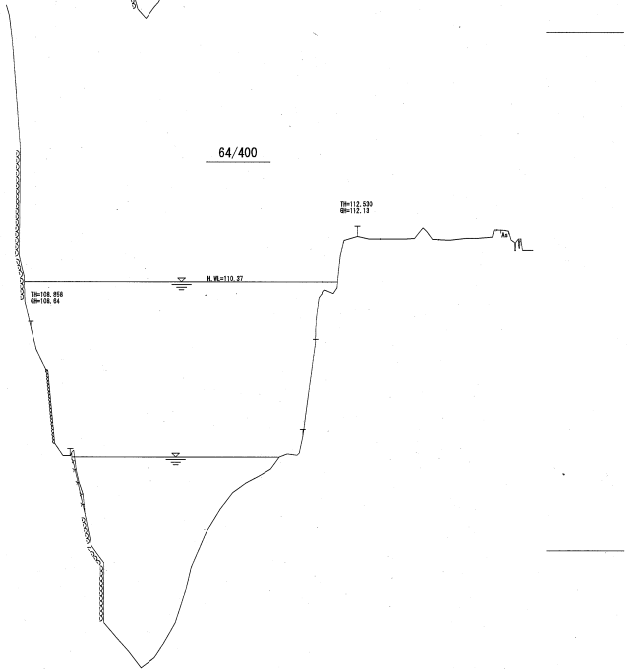

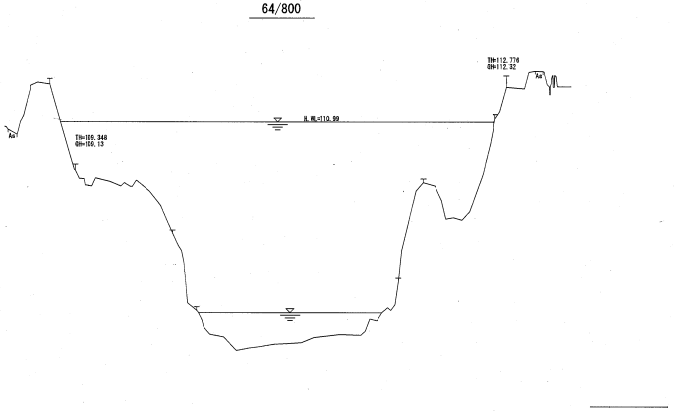

球磨川横断面図


自 64/200
至 64/800

縮尺 縦1:100 横1:1000


平成 24 年 3 月

国土交通省　八代河川国道事務所


65/000

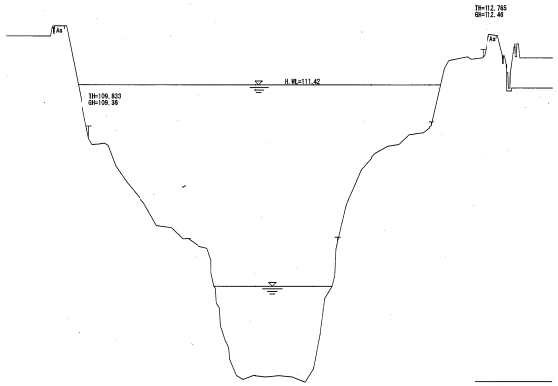


65/400

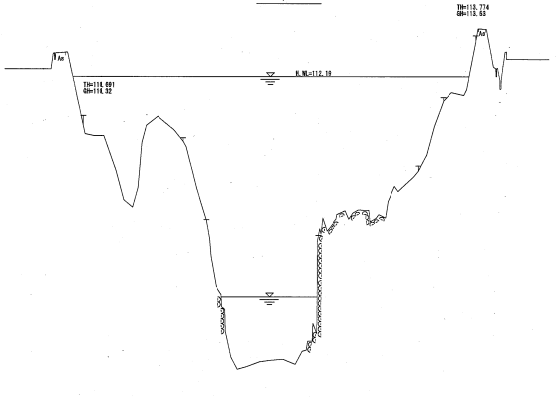

65/200

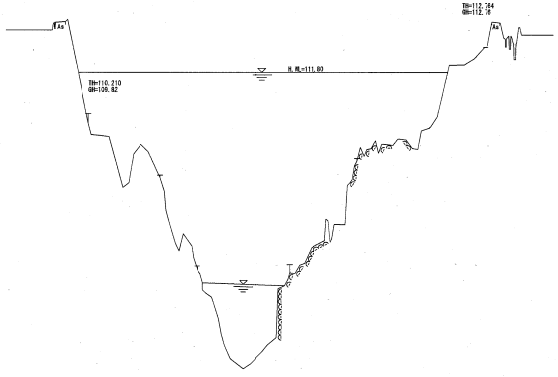

65/600

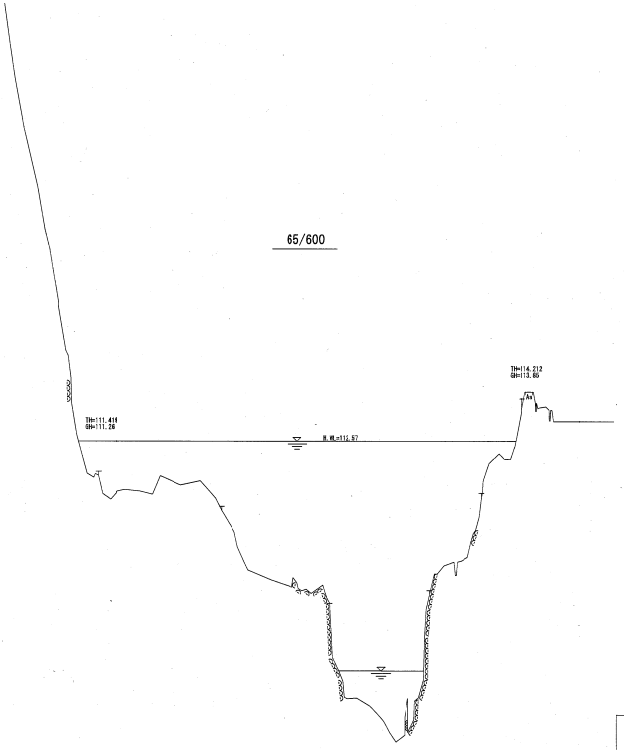


球磨川横断面図


自 65/000
至 65/800

縮尺 縦1:100 横1:1000

平成 24 年 3 月

国土交通省　八代河川国道事務所

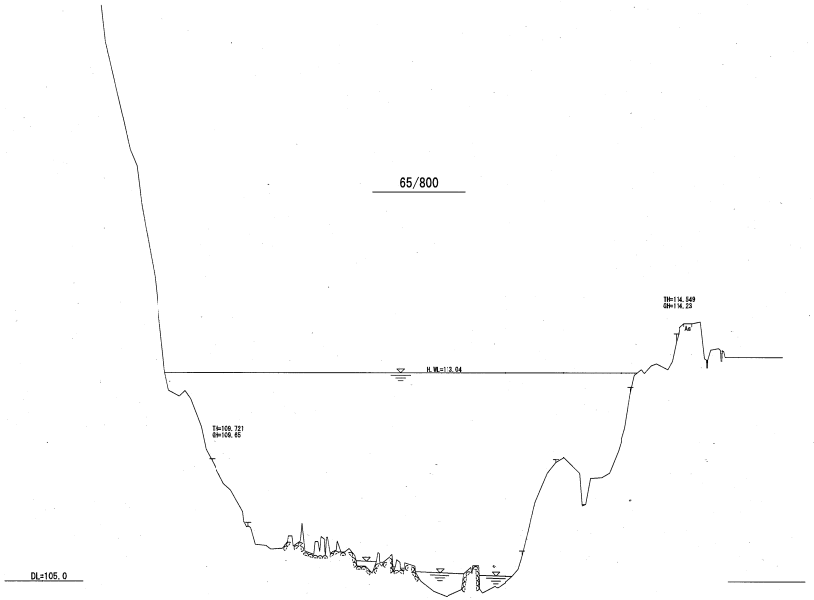

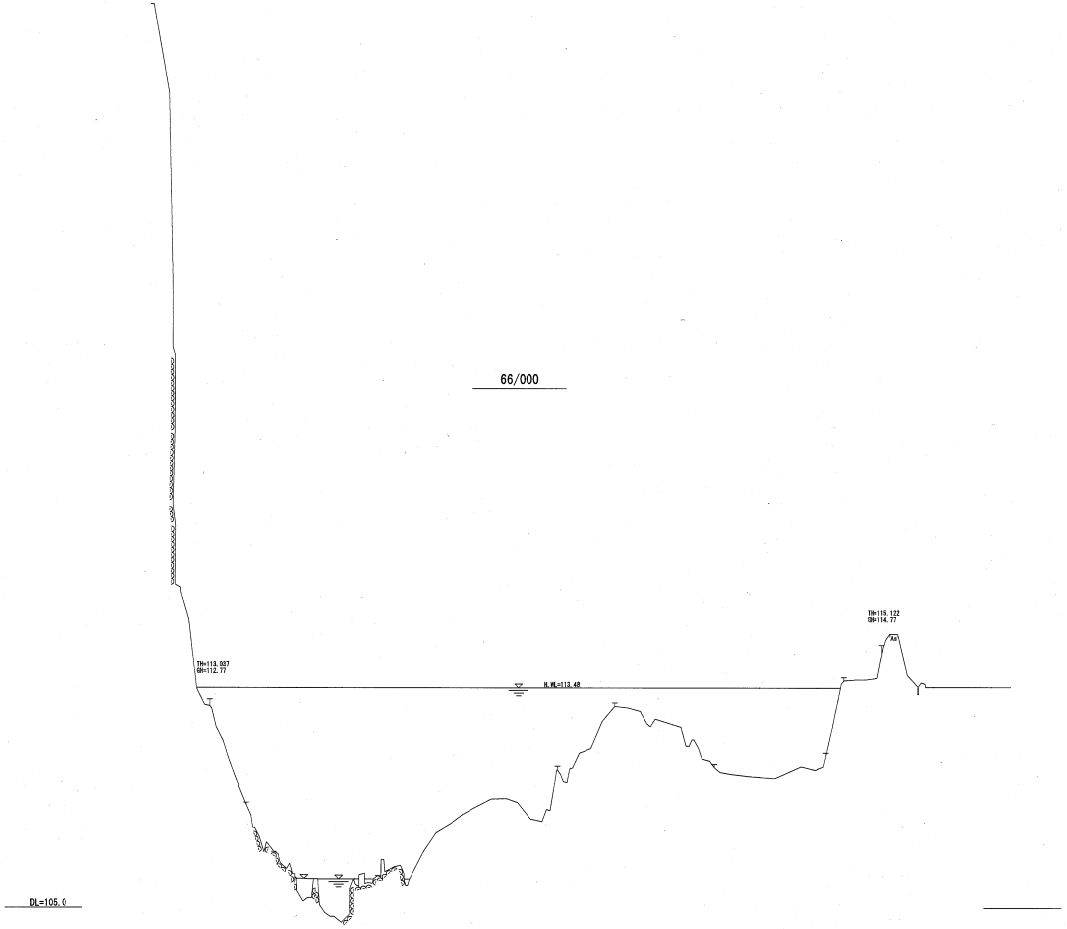

球磨川横断面図


自 65/800
至 66/000

縮尺 縦1:100 横1:1000

平成 24 年 3 月

国土交通省　八代河川国道事務所

66/200

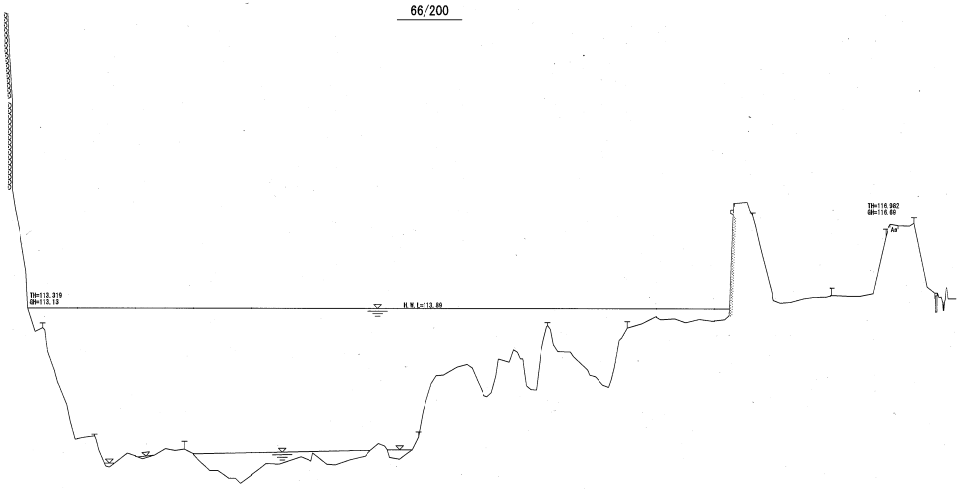

DL=105.0

球磨川横断面図


自 66/200
至 66/200

縮尺 縦1:100 横1:1000


平成 24 年 3 月

国土交通省　八代河川国道事務所

66k400

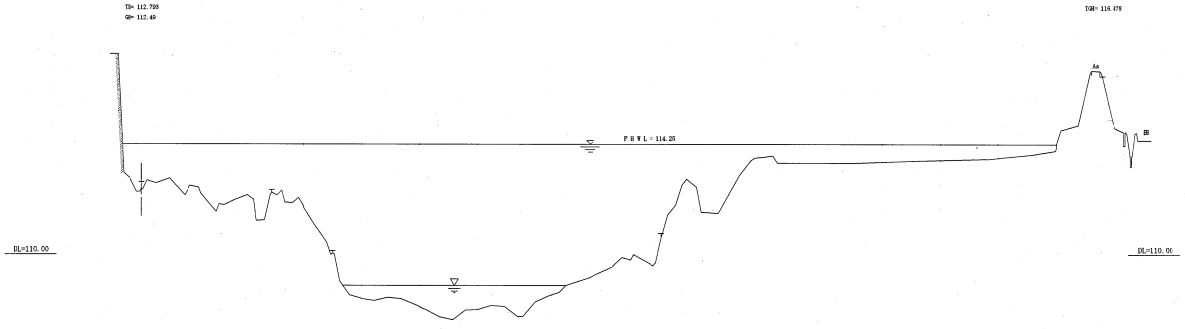

66k600

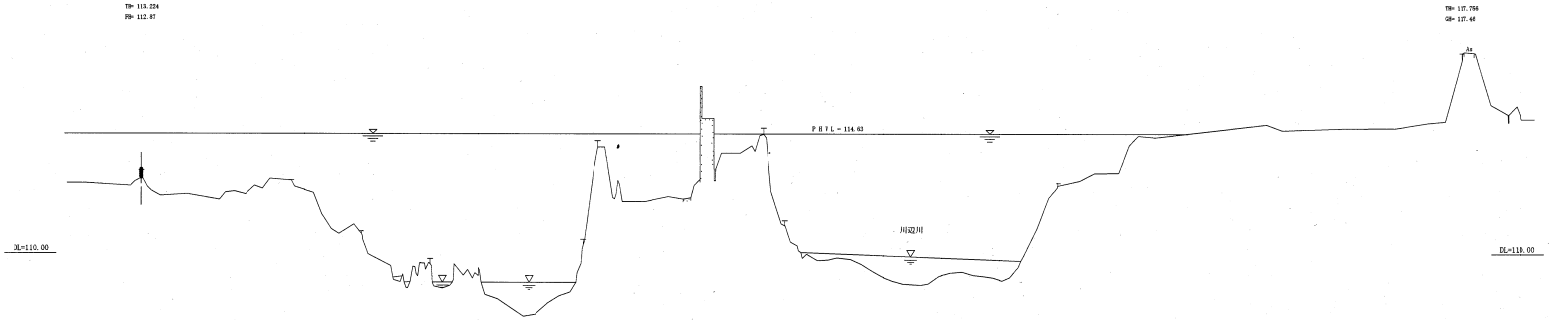

球磨川横断面図


自 66k400
至 66k600

縮尺 縦1:100 横1:1000


平成 24 年 5 月

国土交通省　八代河川国道事務所

66k800

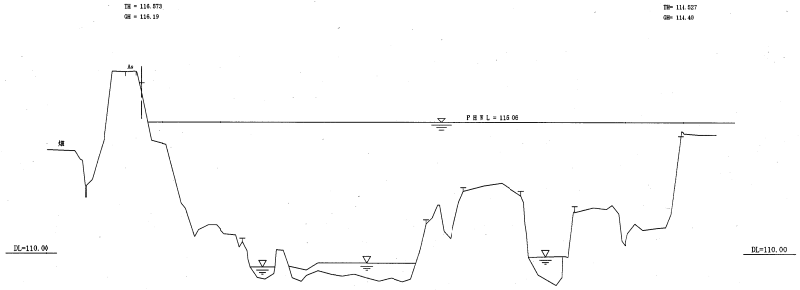

67k000

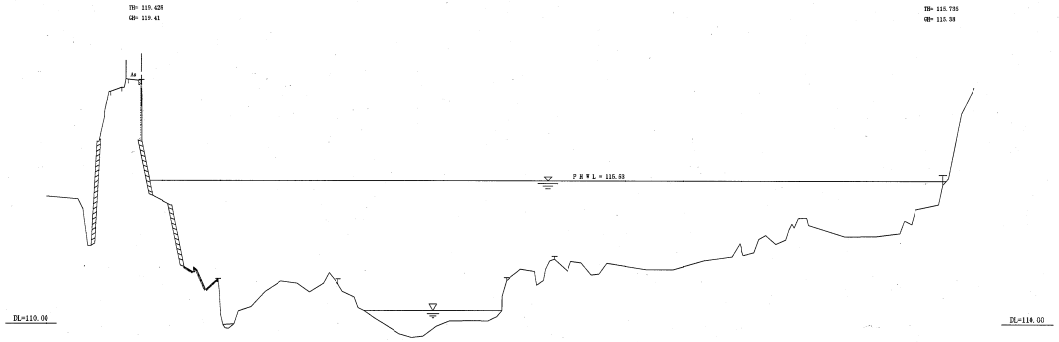

球磨川横断面図


自 66k800
至 67k000

縮尺 縦1:100 横1:1000


平成 24 年 5 月

国土交通省　八代河川国道事務所

67k200

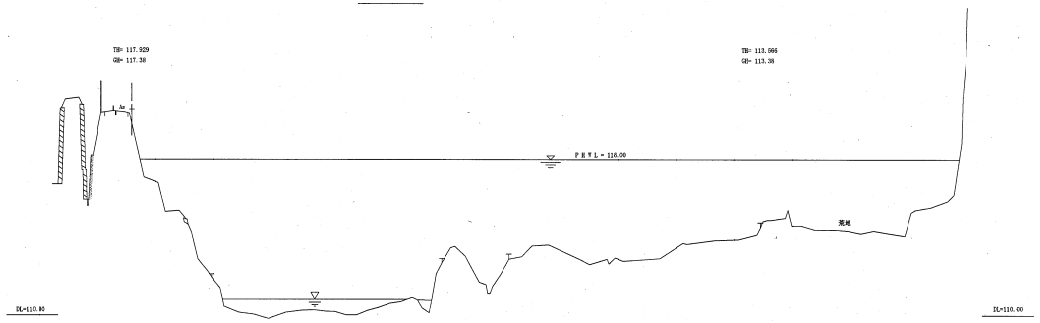

67k400

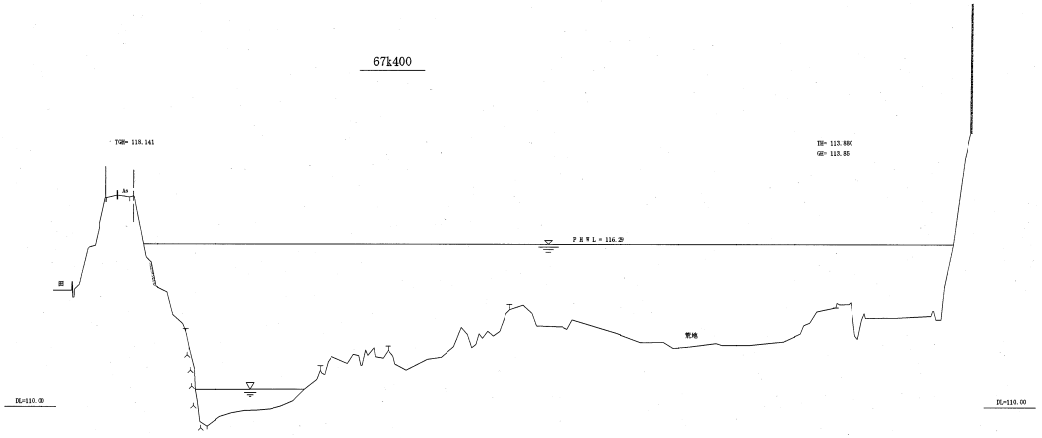

球磨川横断面図

自 67k200
至 67k400

縮尺 縦1:100 横1:1000


平成 24 年 5 月

国土交通省 八代河川国道事務所

67k600

TH= 118.939
GH= 116.79


TH= 115.240
GH= 115.12

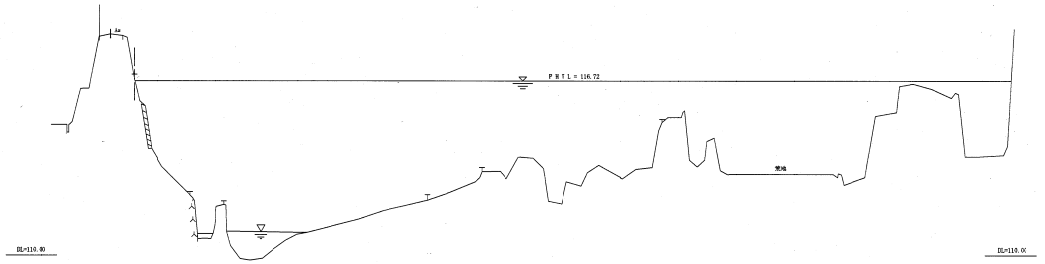

67k800

TH= 118.494
GH= 118.13

TH= 115.574
GH= 115.49

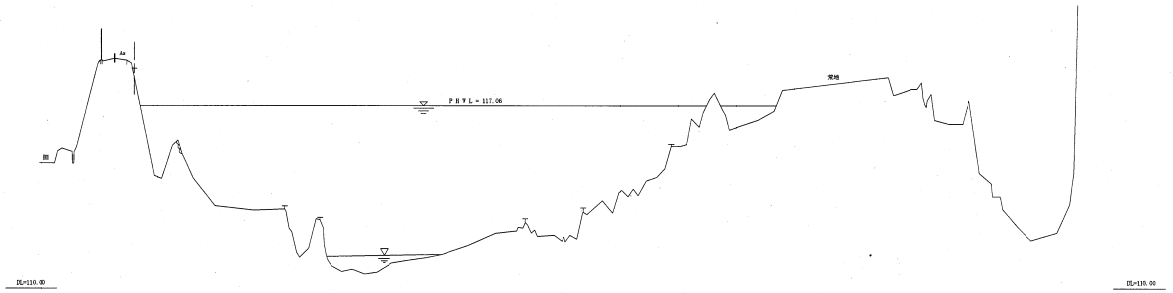

球磨川横断面図


自 67k600
至 67k800

縮尺 縦1:100 横1:1000


平成 24 年 5 月

国土交通省　八代河川国道事務所

68k000

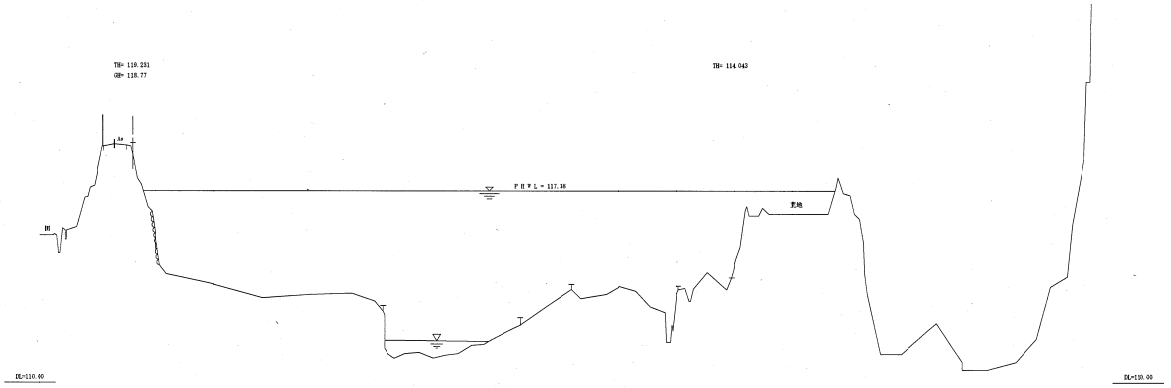

68k200

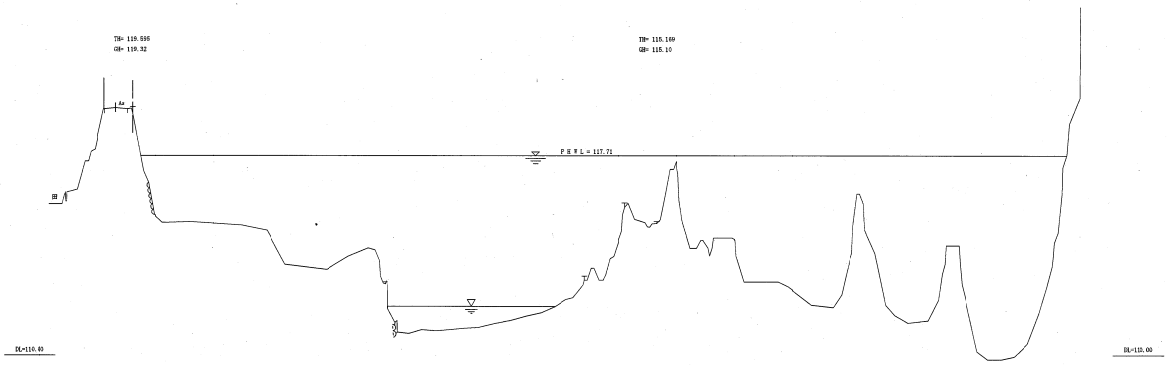

球磨川横断面図


自 68k000
至 68k200

縮尺 縦1:100 横1:1000


平成 24 年 5 月

国土交通省　八代河川国道事務所

68k400

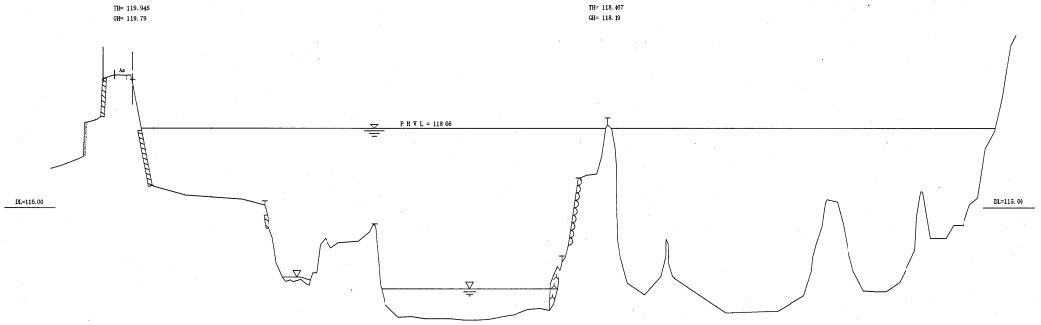

68k600

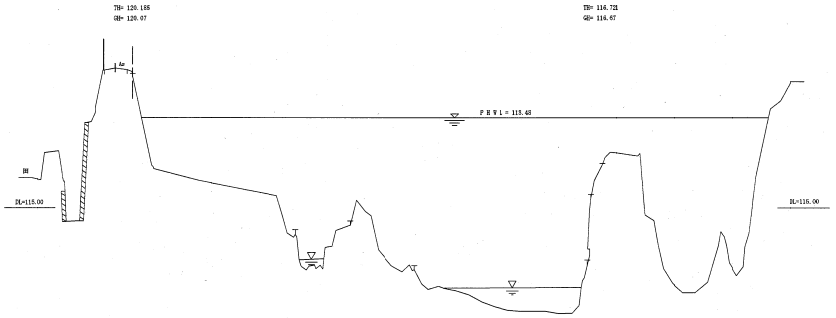

球磨川横断面図


自 68k400
至 68k600

縮尺 縦1:100 横1:1000


平成 24 年 5 月

国土交通省　八代河川国道事務所


68k800

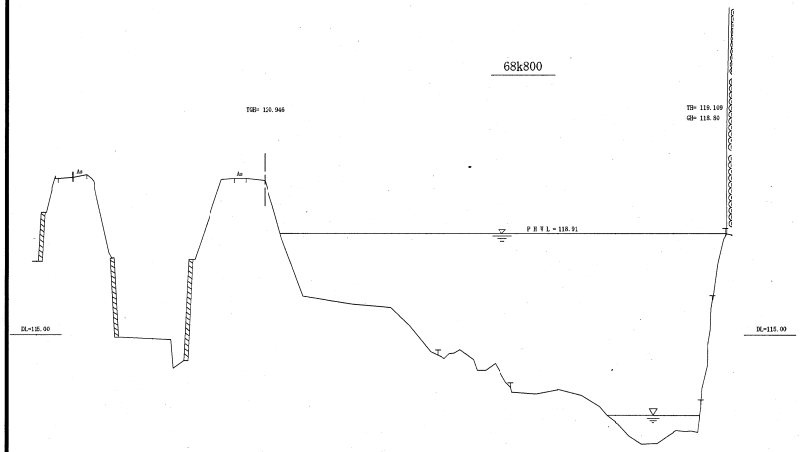


69k200

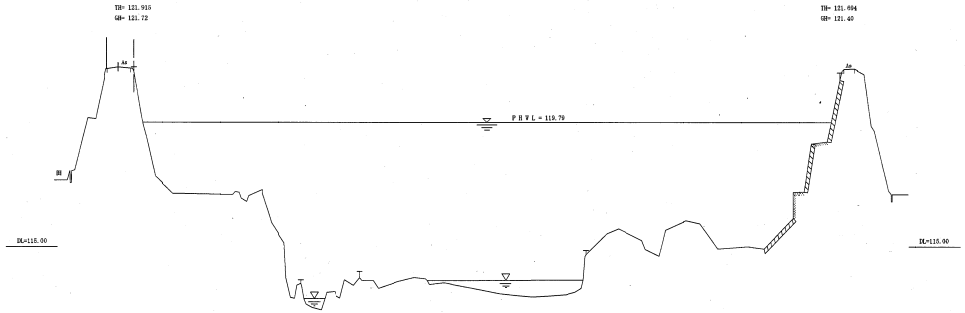

69k400

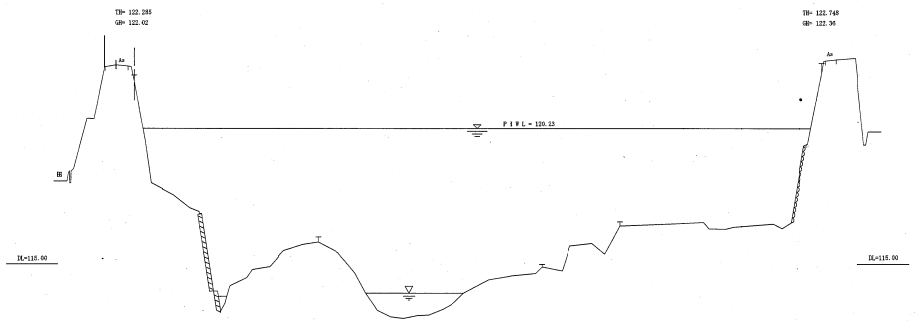

69k000

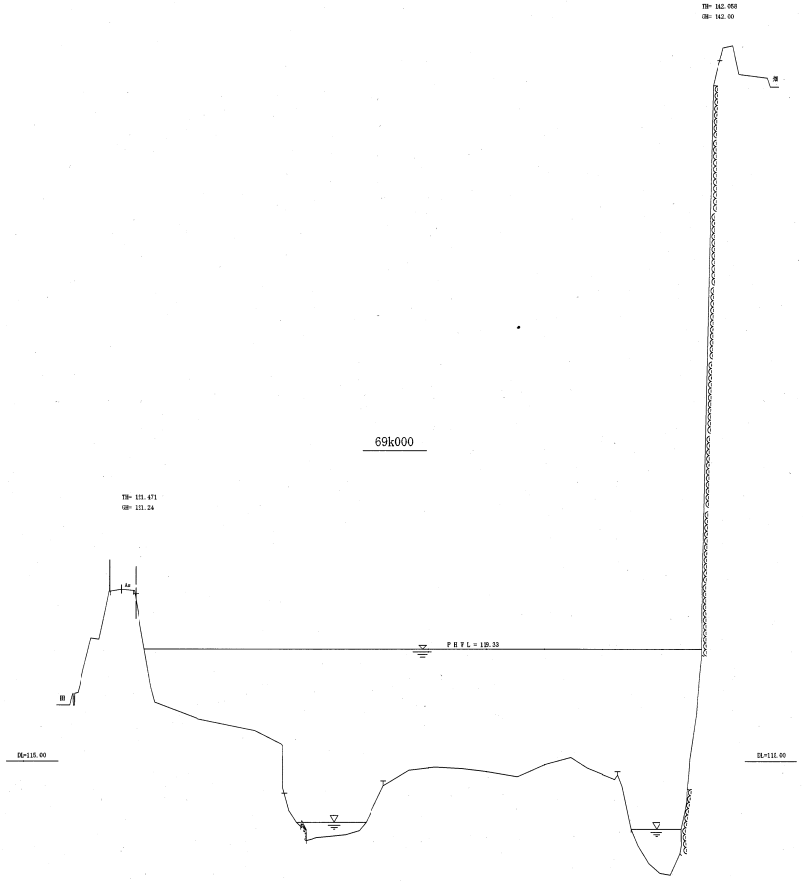

球磨川横断面図


自 68k800
至 69k400

縮尺 縦1:100 横1:1000


平成 24 年 5 月

国土交通省　八代河川国道事務所


69k600

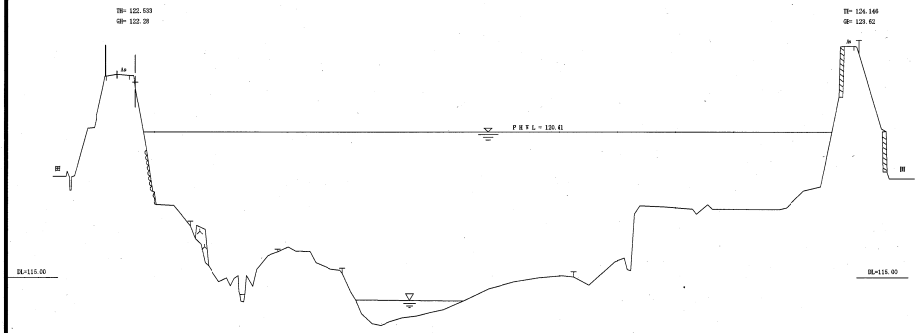


70k000

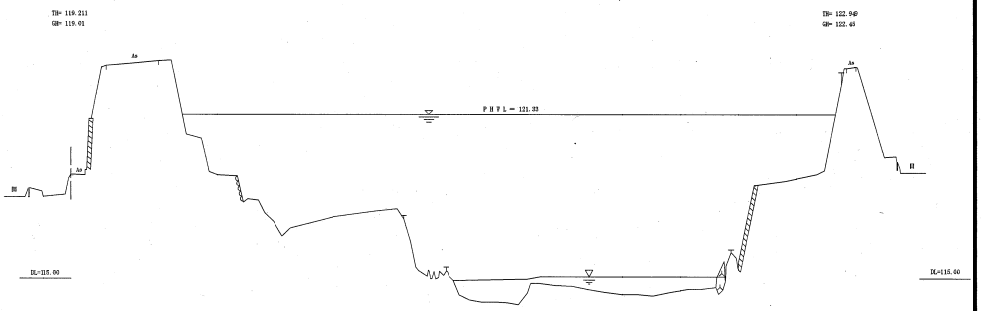

69k800

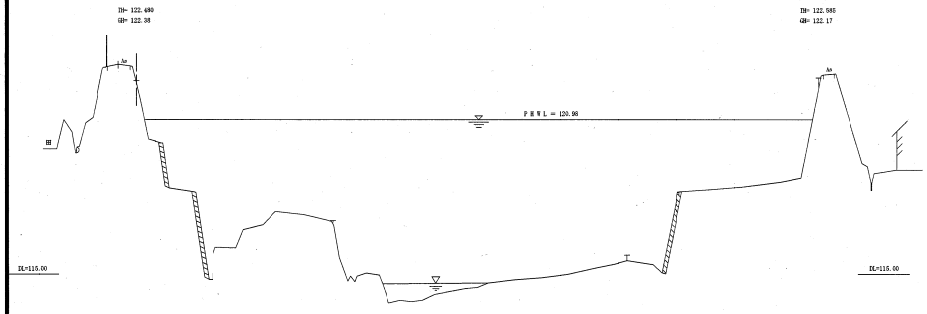

70k200

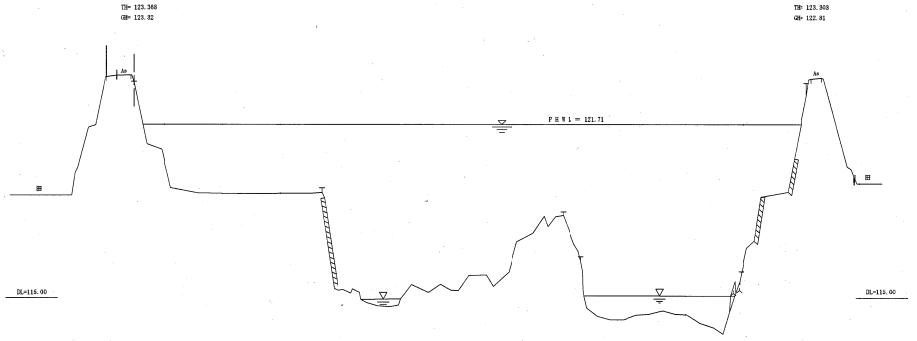

球磨川横断面図


自 69k600
至 70k200

縮尺 縦1:100 横1:1000


平成 24 年 5 月

国土交通省　八代河川国道事務所


70k400

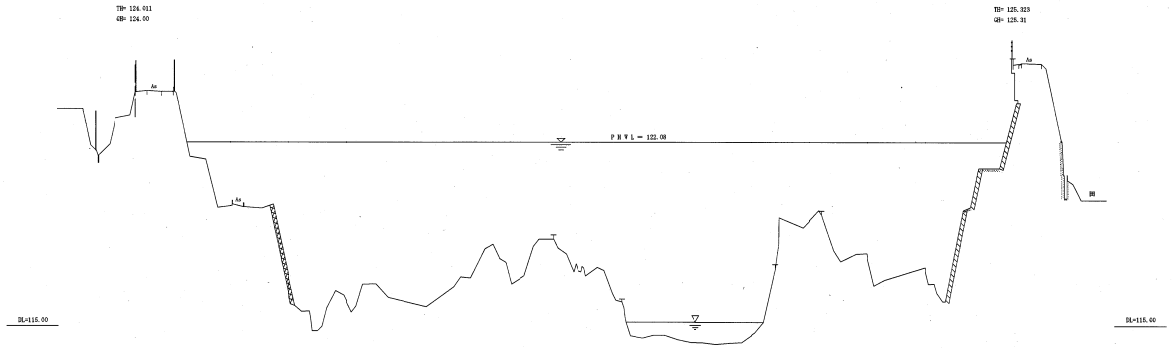

70k600

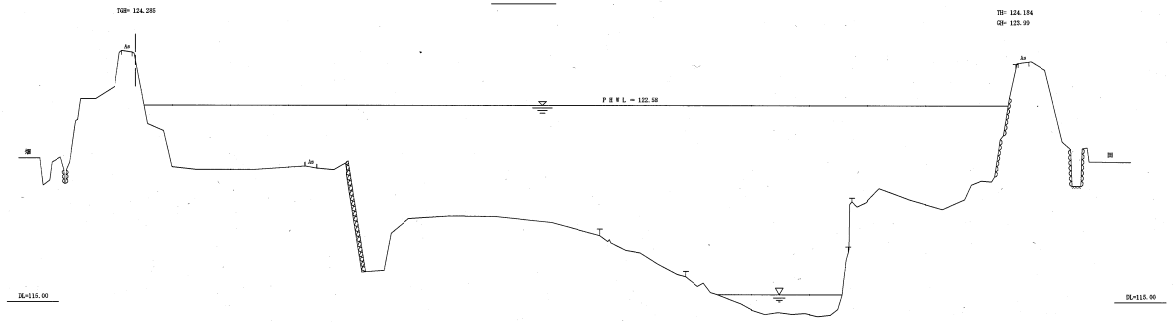

70k800

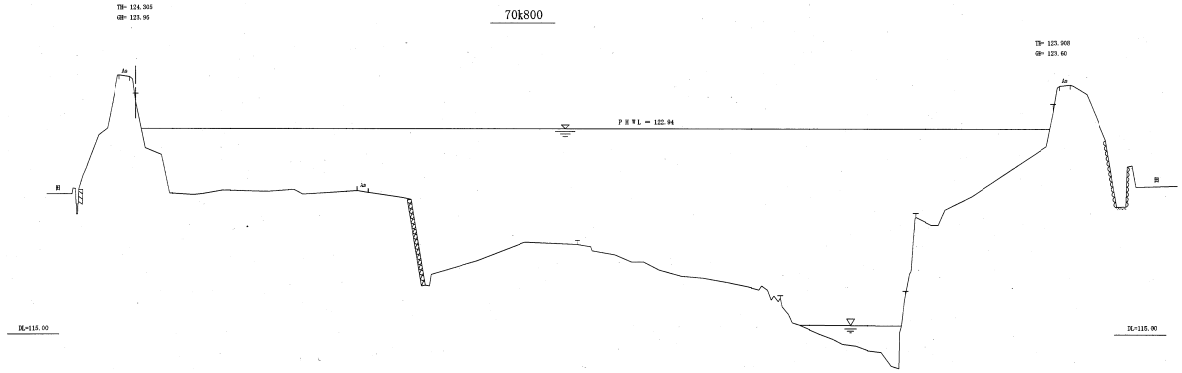

球磨川横断面図


自 70k400
至 70k800

縮尺 縦1:100 横1:1000


平成 24 年 5 月

国土交通省　八代河川国道事務所


71k000

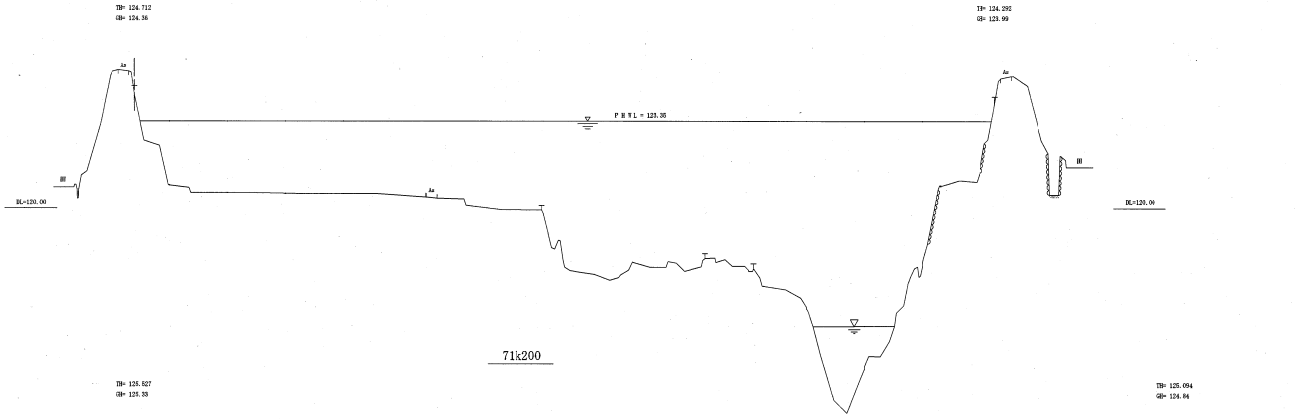

71k200

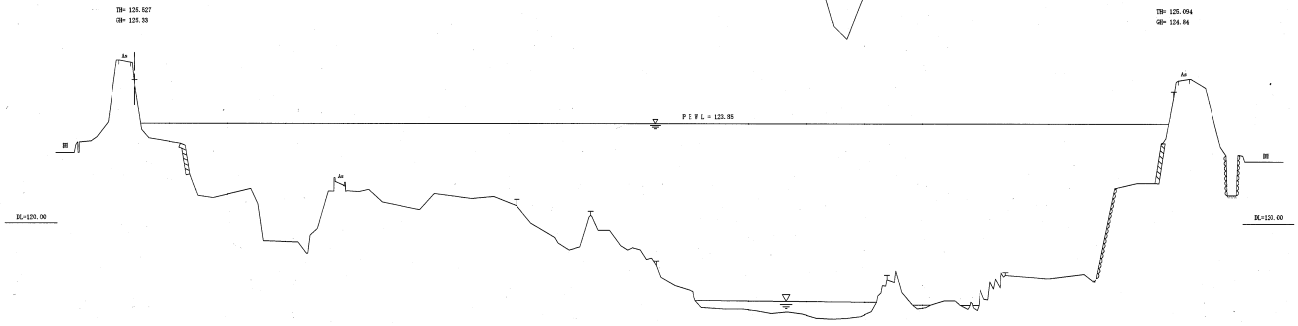

71k400

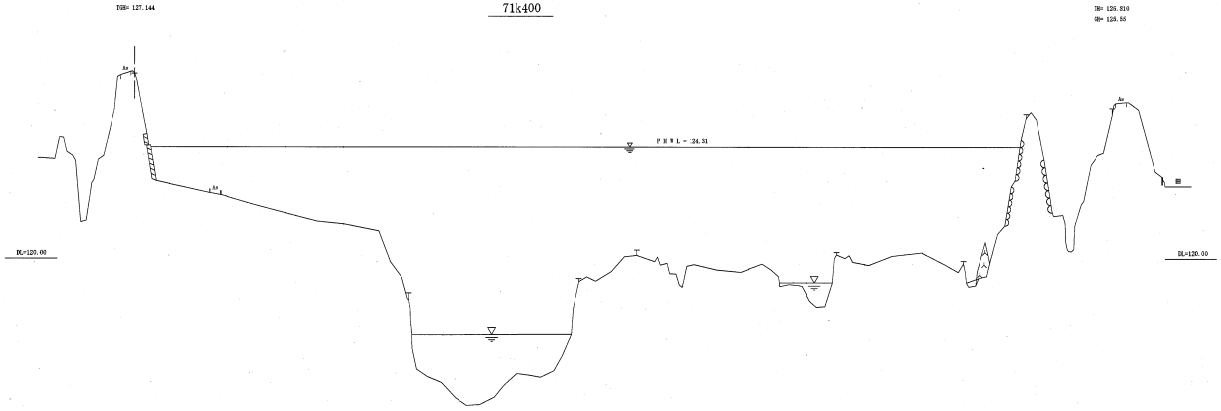


球磨川横断面図

自 71k000
至 71k400


縮尺 縦1:100 横1:1000

平成 24 年 5 月
国土交通省　八代河川国道事務所


71k600

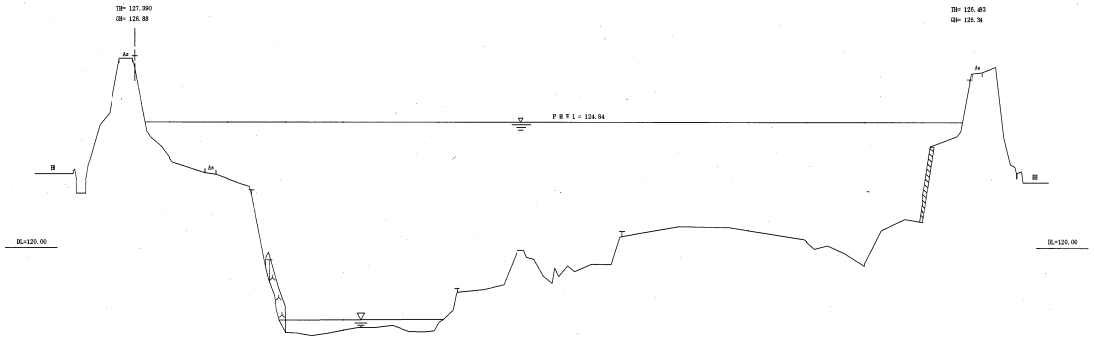

71k800

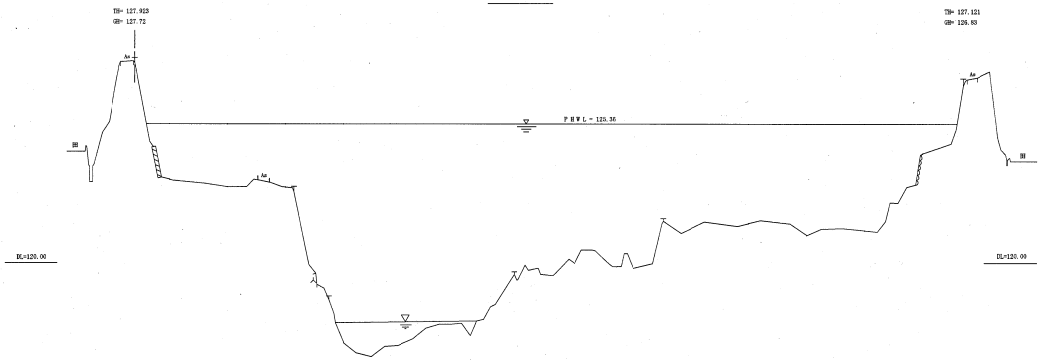

72k000

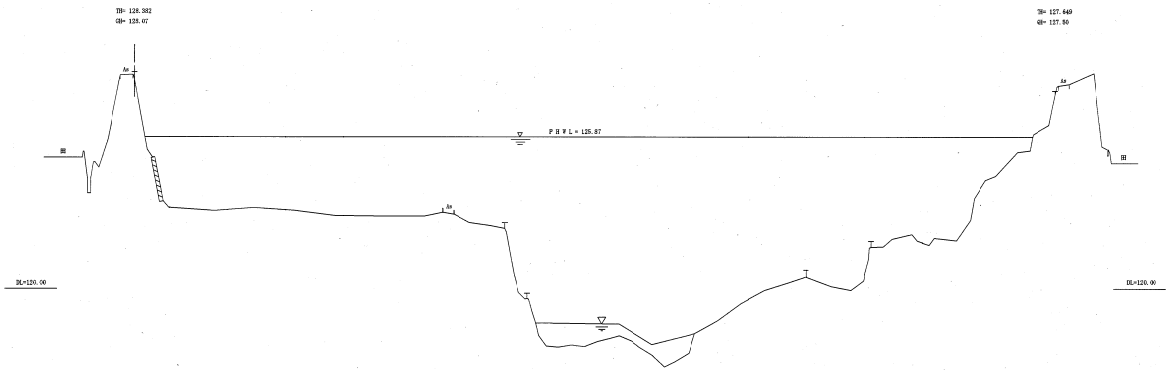

球磨川横断面図


自 71k600
至 72k000

縮尺 縦1:100 横1:1000


平成 24 年 5 月

国土交通省　八代河川国道事務所


72k200

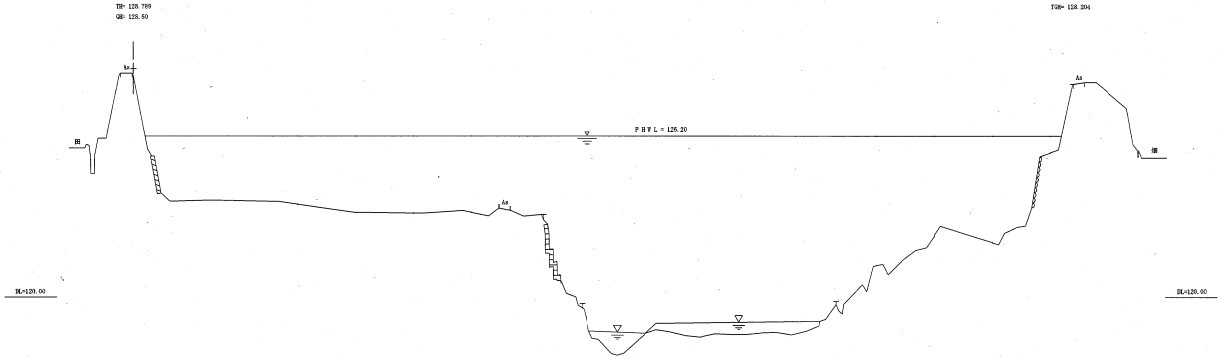

72k400

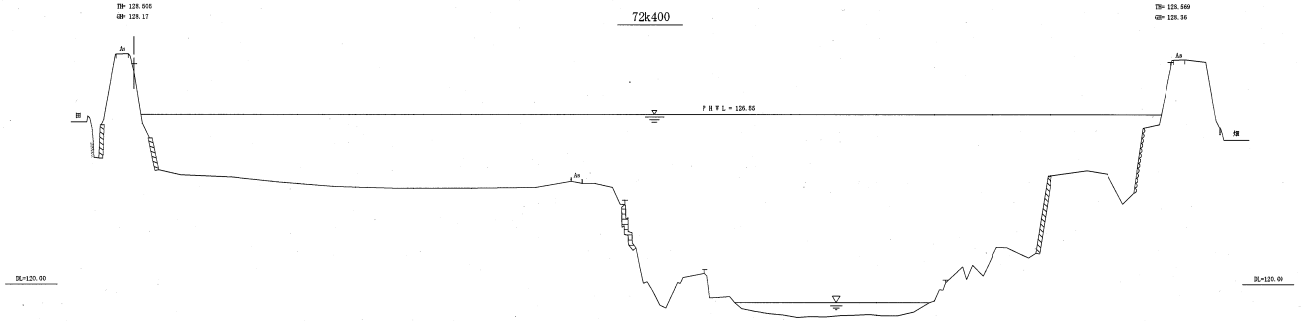

72k600

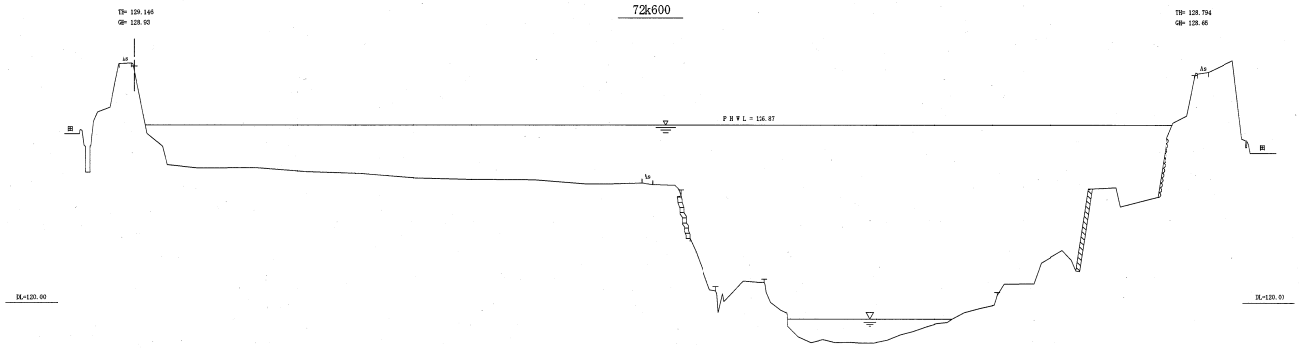


球磨川横断面図

自 72k200
至 72k600


縮尺 縦1:100 横1:1000

平成 24 年 5 月
国土交通省　八代河川国道事務所


72k800

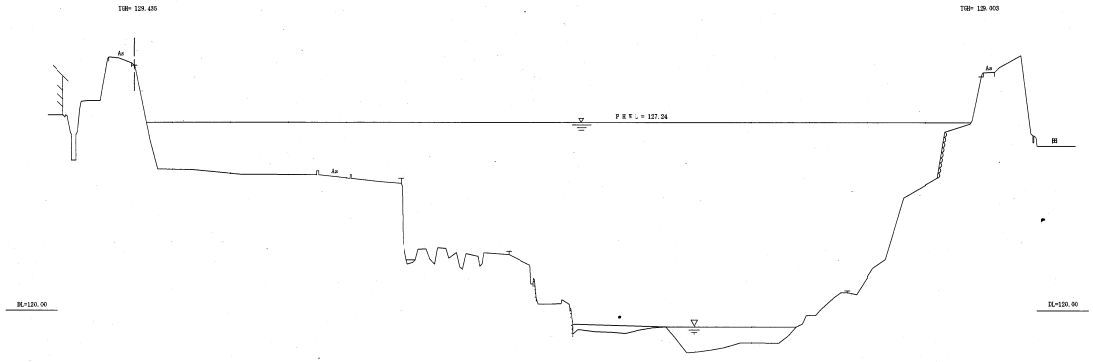

73k000

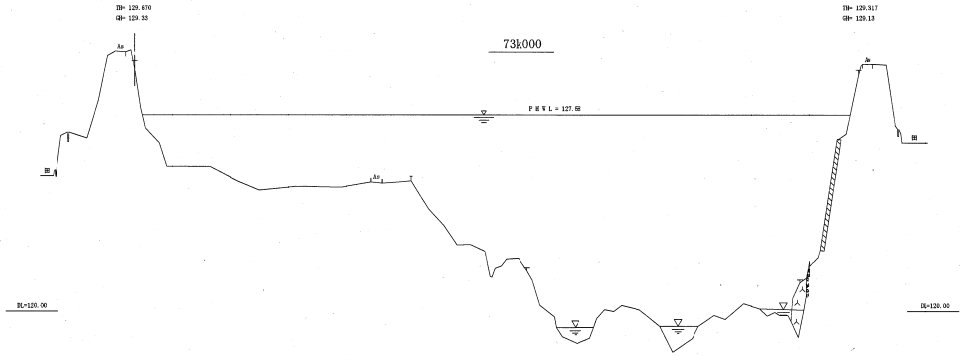

73k200

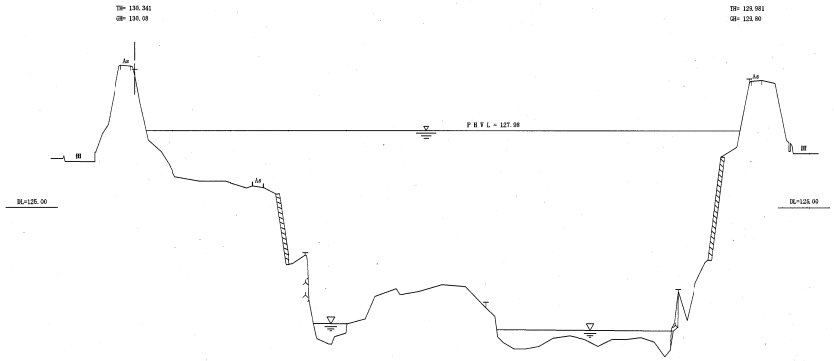

球磨川横断面図


自 72k800
至 73k200

縮尺 縦1:100 横1:1000


平成 24 年 5 月

国土交通省　八代河川国道事務所


73k400

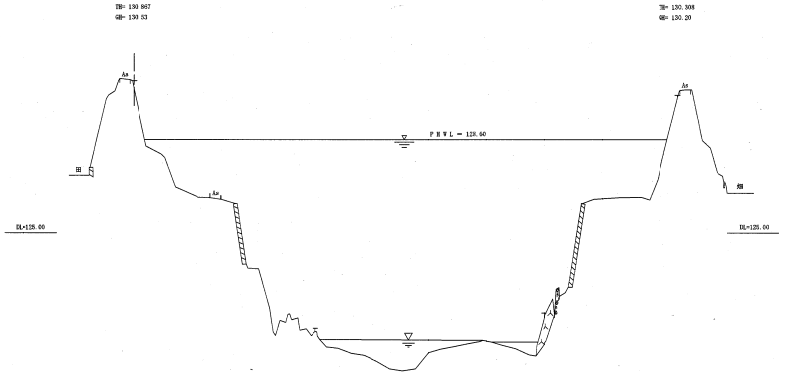


73k300

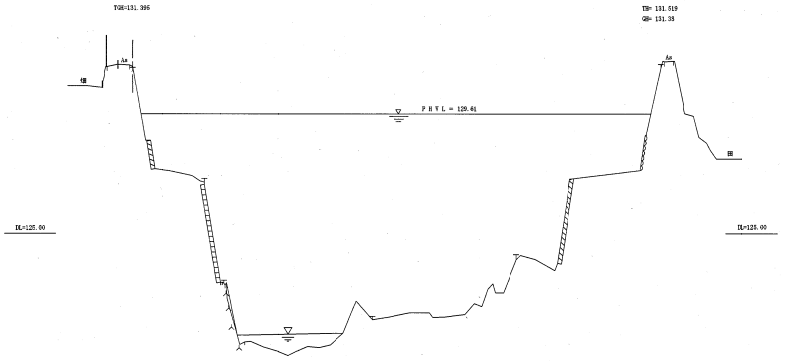

73k600

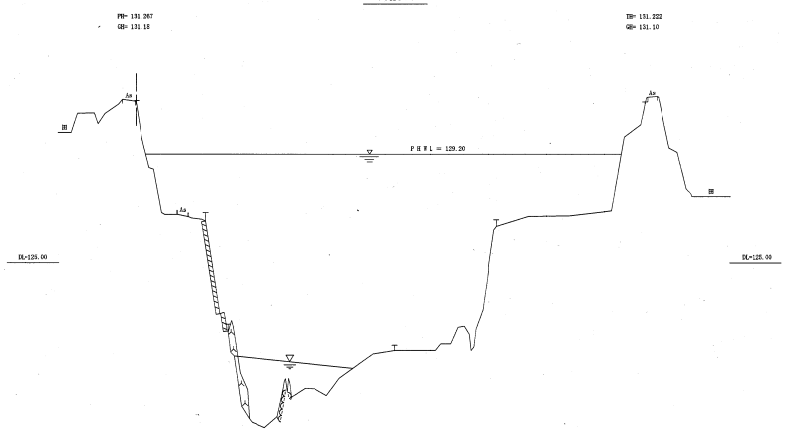

74k000

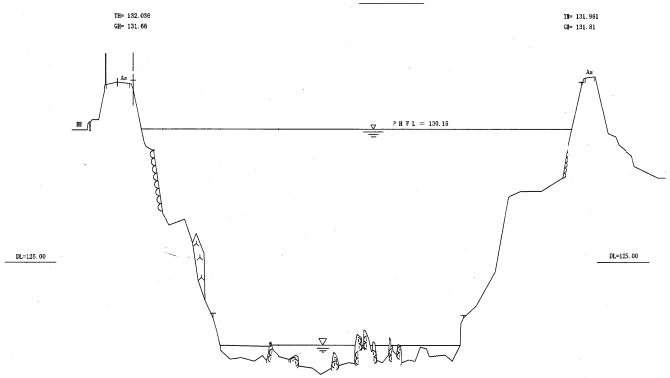

球磨川横断面図


自 73k400
至 74k000

縮尺 縦1:100 横1:1000


平成 24 年 5 月

国土交通省　八代河川国道事務所


74k200

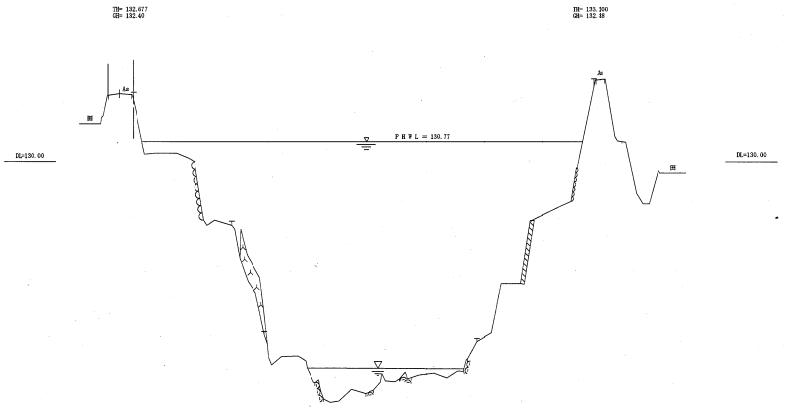


74k500

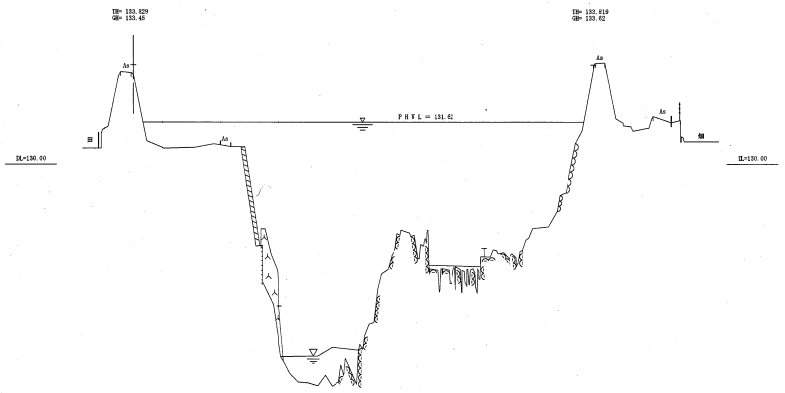

74k400

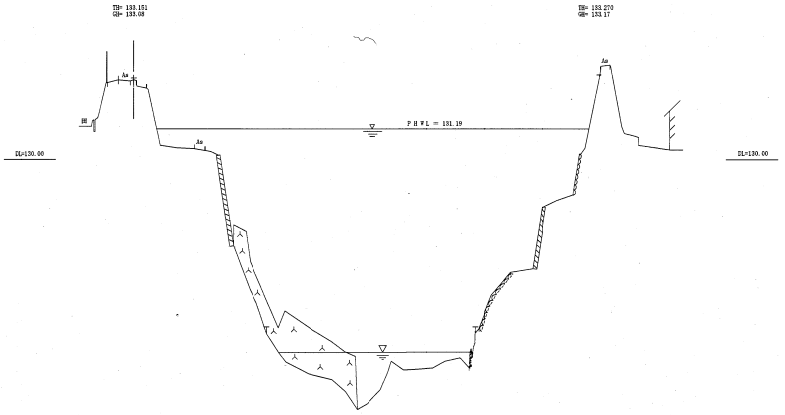

74k800

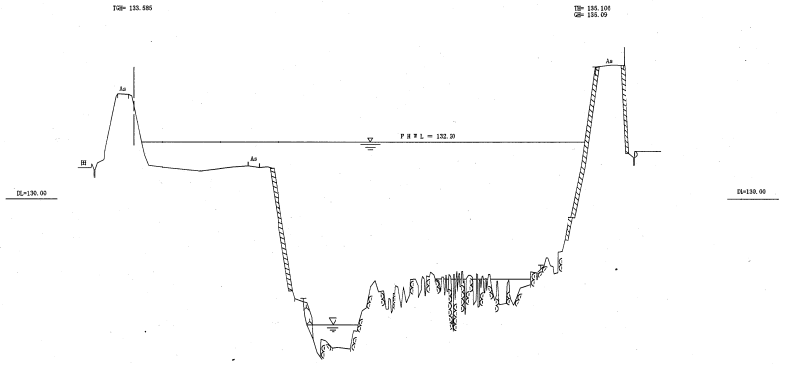

球磨川横断面図


自 74k200
至 74k800

縮尺 縦1:100 横1:1000


平成 24 年 5 月

国土交通省　八代河川国道事務所


75k000

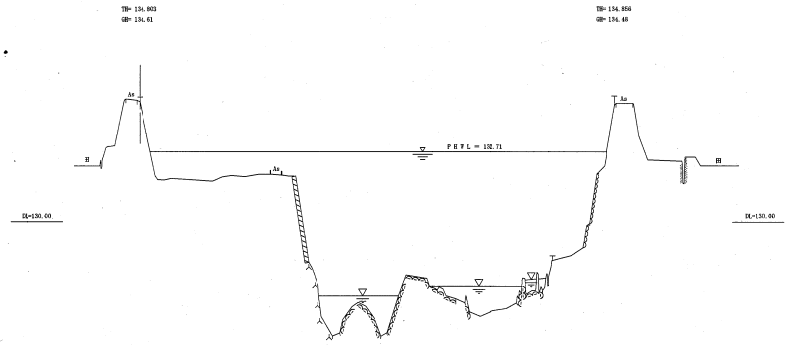


75k400

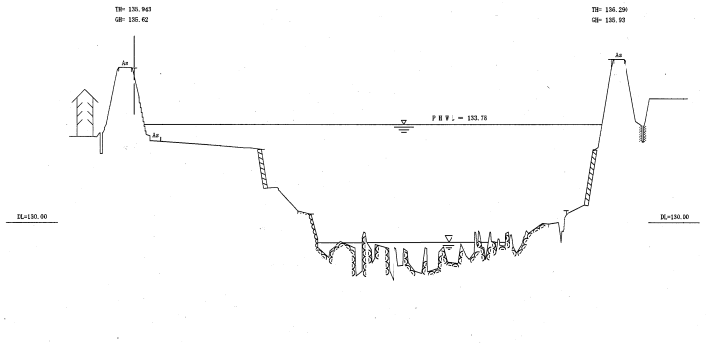

75k200

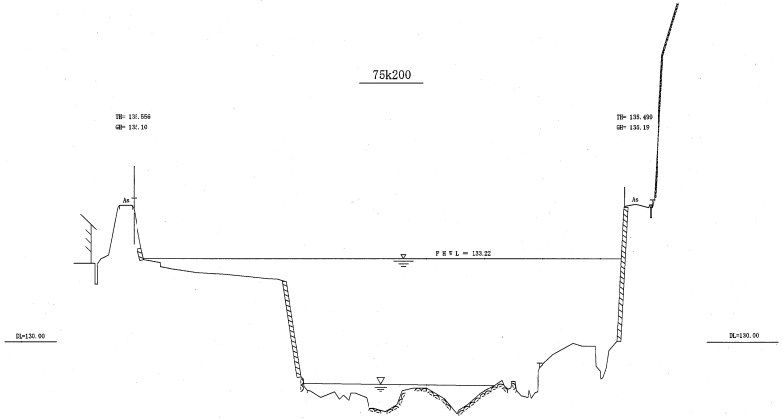

75k300

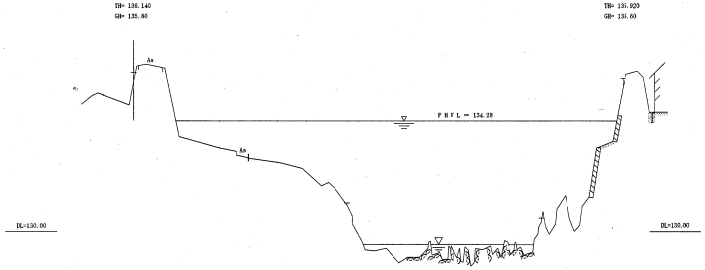

球磨川横断面図


自 75k000
至 75k600

縮尺 縦1:100 横1:1000


平成 24 年 5 月

国土交通省　八代河川国道事務所


75k800

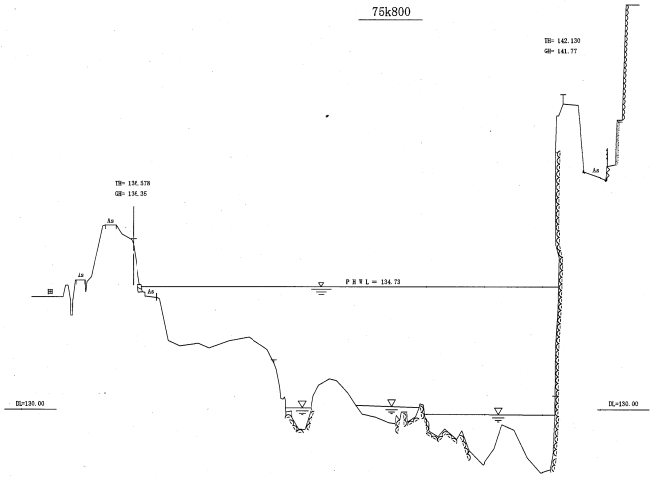


76k200

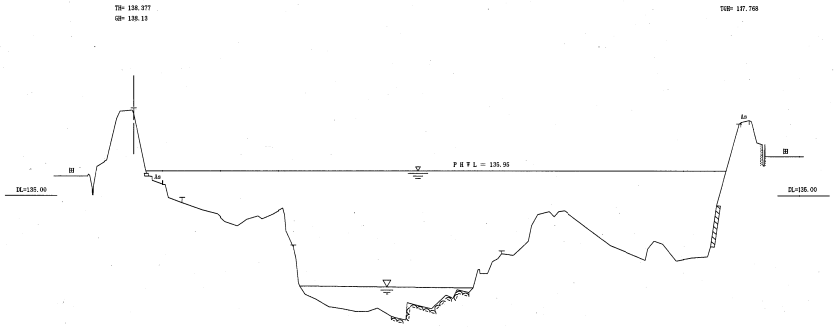

76k000

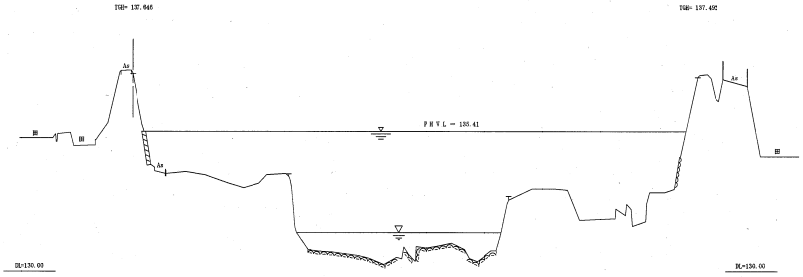

76k400

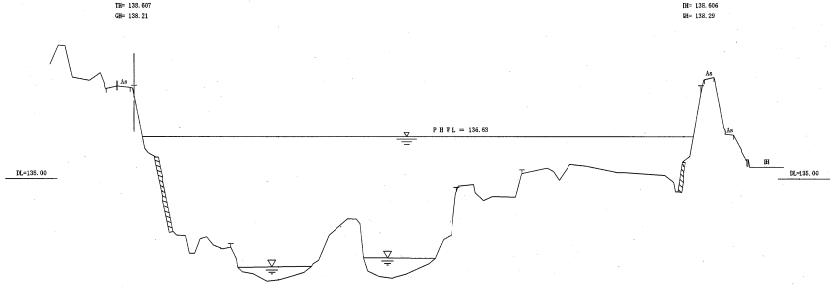

平成 23 年度

球磨川横断面図


自 75k800
至 76k400

縮尺 縦1:100 横1:1000


平成 24 年 5 月

国土交通省　八代河川国道事務所


76k600

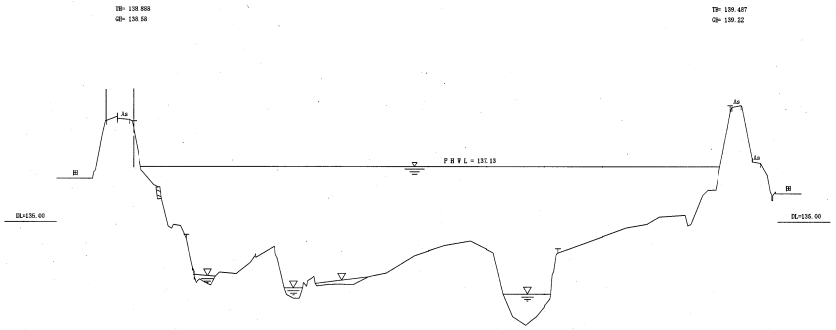


77k000

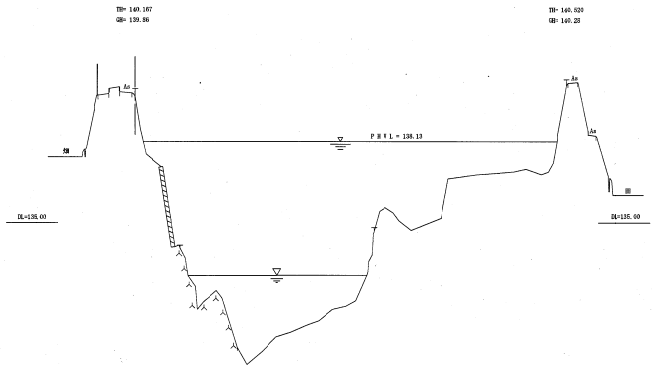

76k800

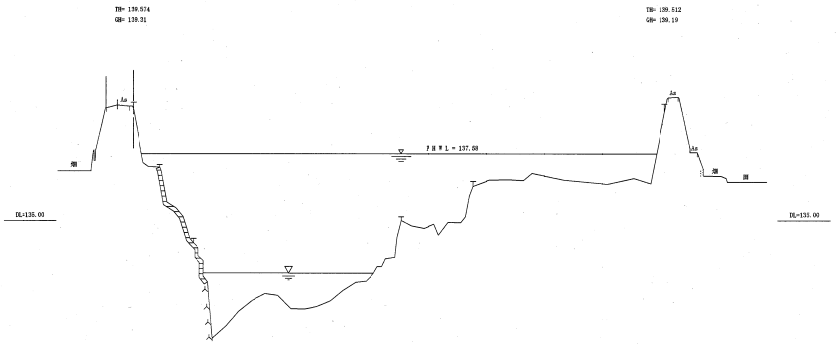

77k200

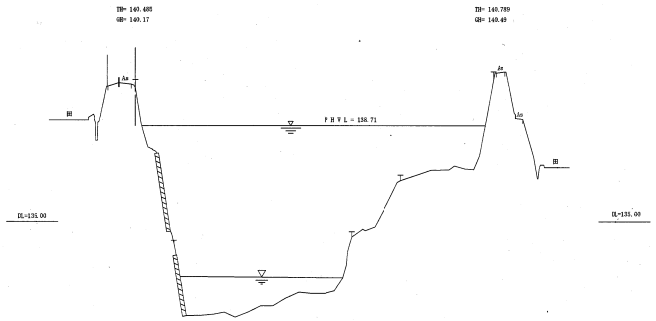

球磨川横断面図


自 76k600
至 77k200

縮尺 縦1:100 横1:1000


平成 24 年 5 月

国土交通省　八代河川国道事務所


77k400

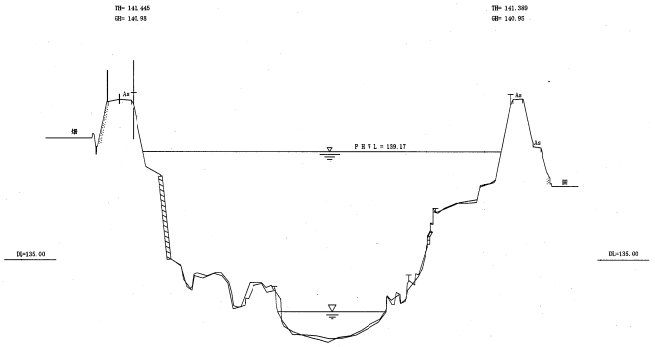


77k800

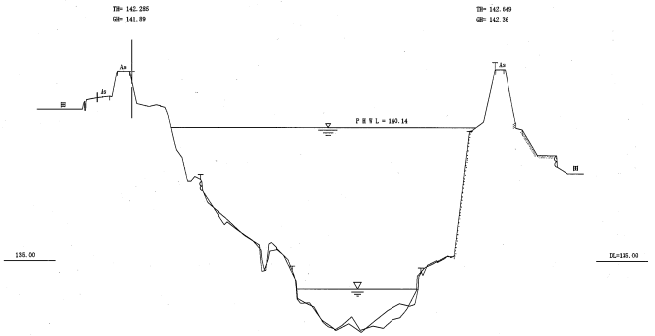

77k600

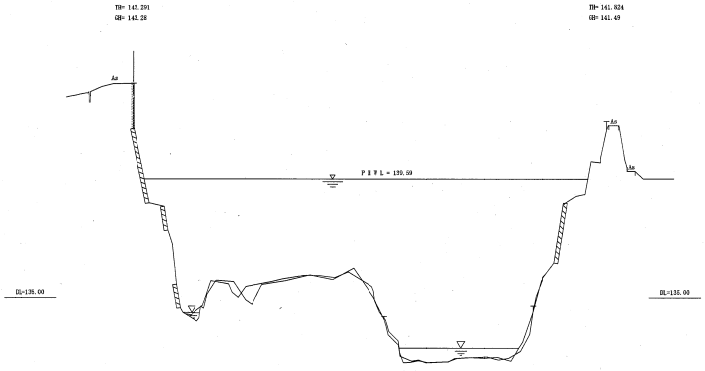

78k000

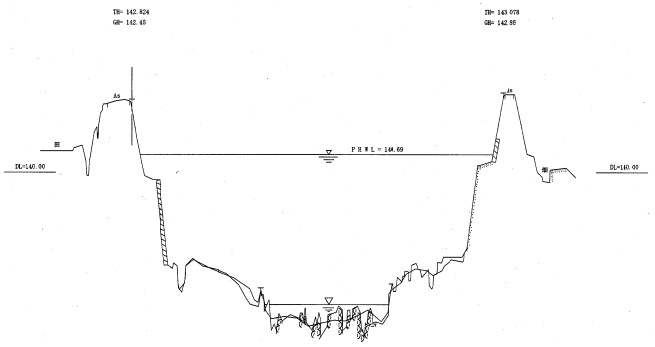

球磨川横断面図


自 77k400
至 78k000

縮尺 縦1:100 横1:1000


平成 24 年 5 月

国土交通省　八代河川国道事務所


78k200

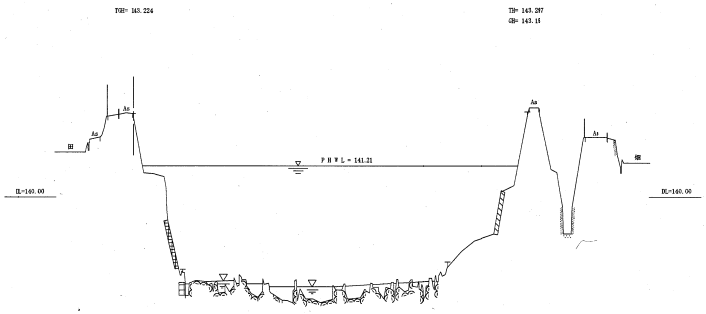


78k600

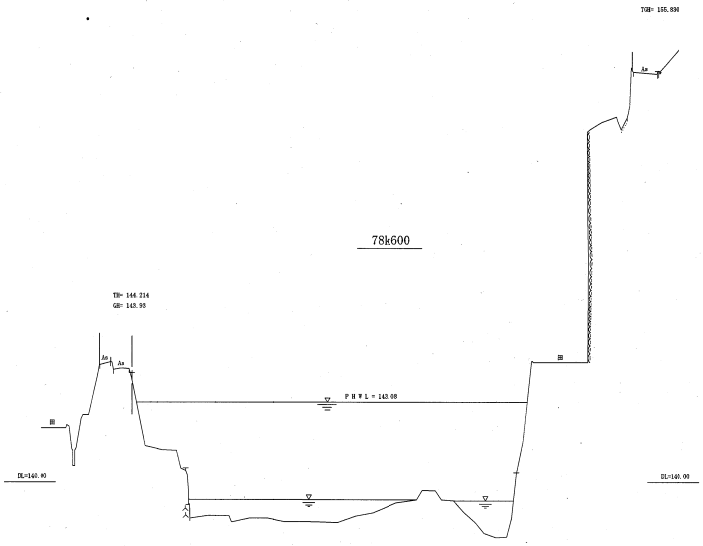

78k400

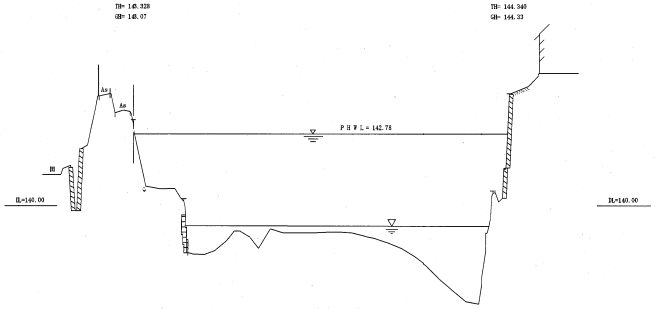

78k800

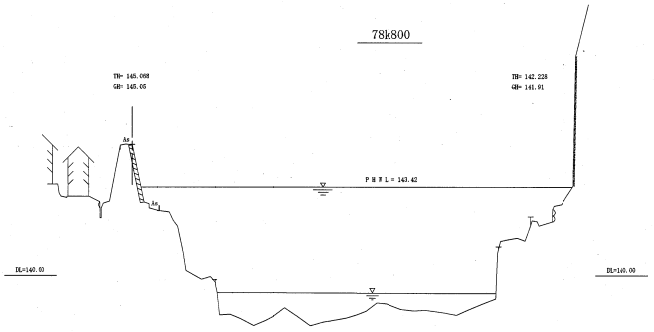

球磨川横断面図


自 78k200
至 78k800

縮尺 縦1:100 横1:1000


平成 24 年 5 月

国土交通省　八代河川国道事務所


79k000

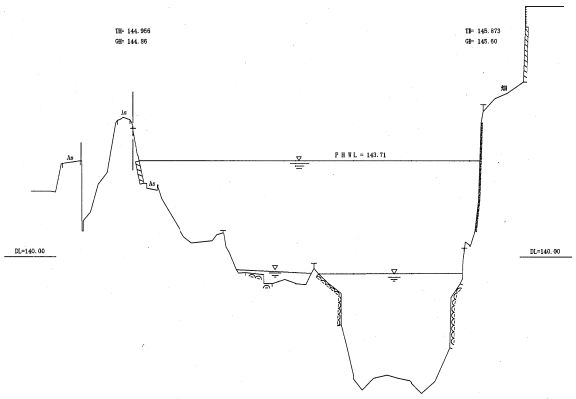


79k400

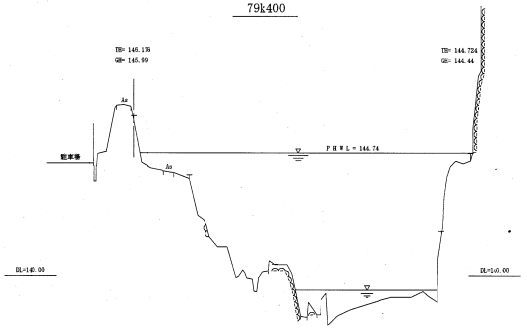

79k200

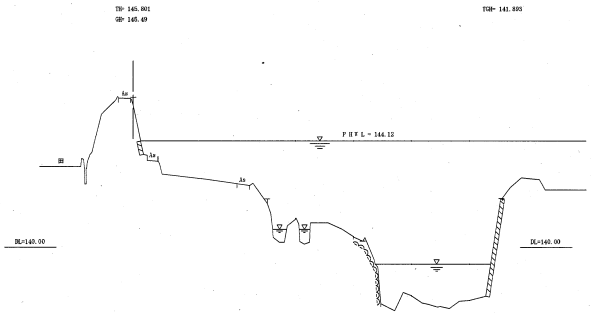

79k600

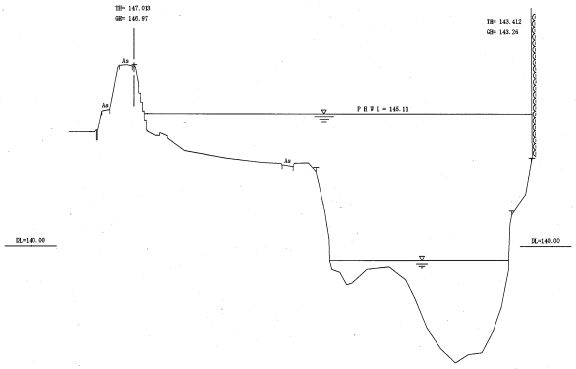

球磨川横断面図


自 79k000
至 79k600

縮尺 縦1:100 横1:1000


平成 24 年 5 月

国土交通省　八代河川国道事務所


79k800

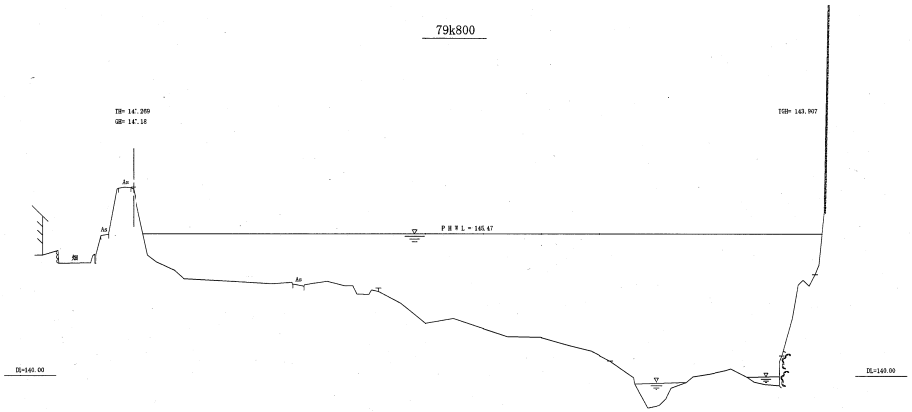


80k200

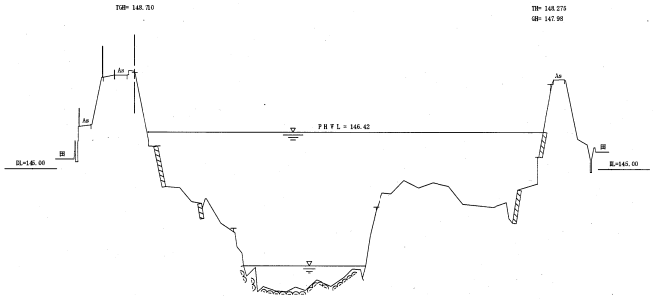

80k000

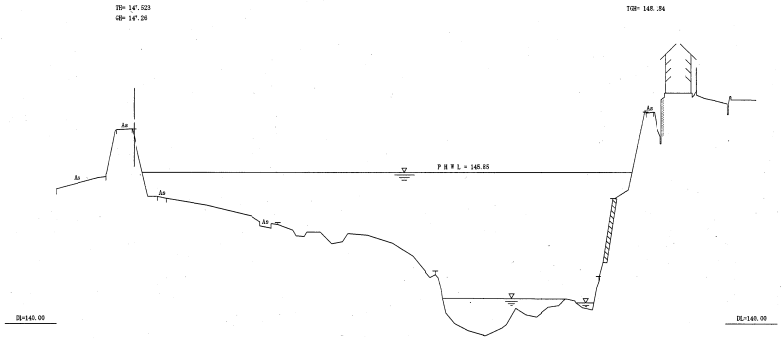

80k400

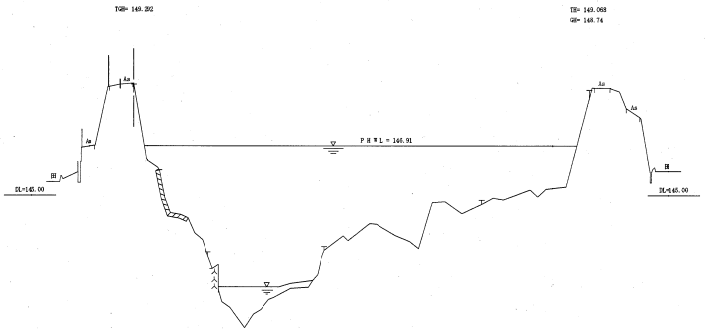

球磨川横断面図


自 79k800
至 80k400

縮尺 縦1:100 横1:1000


平成 24 年 5 月

国土交通省　八代河川国道事務所


80k600

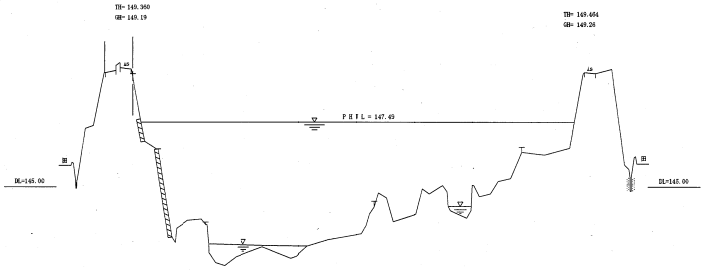


81k200

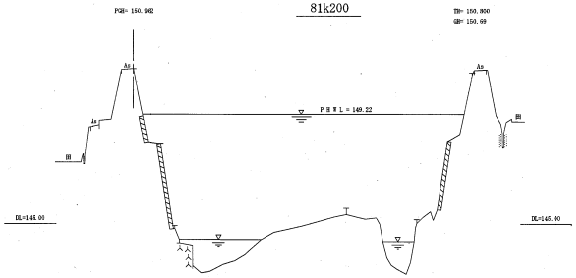


80k800

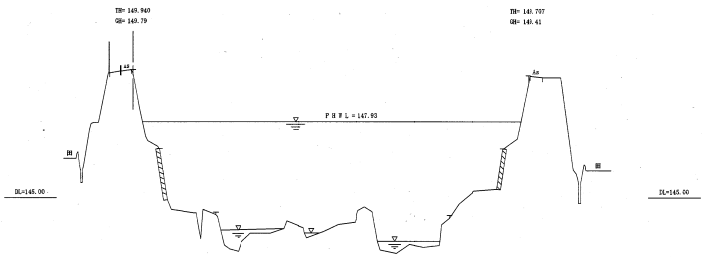


81k400

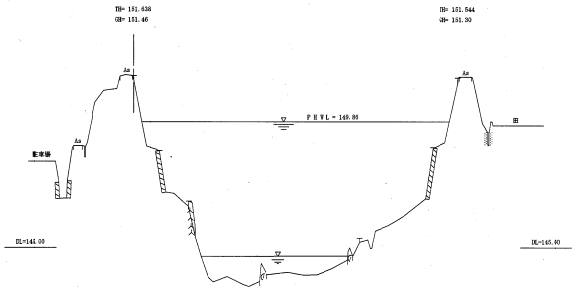

81k000

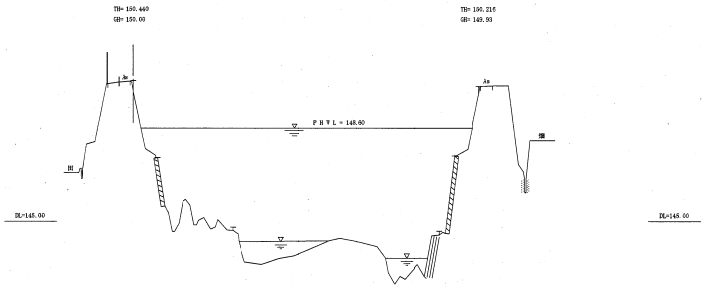

81k600

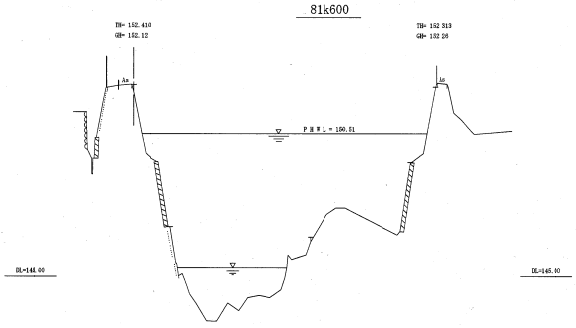


球磨川横断面図


自 80k600
至 81k600


縮尺 縦1:100 横1:1000


平成 24 年 5 月


国土交通省　八代河川国道事務所

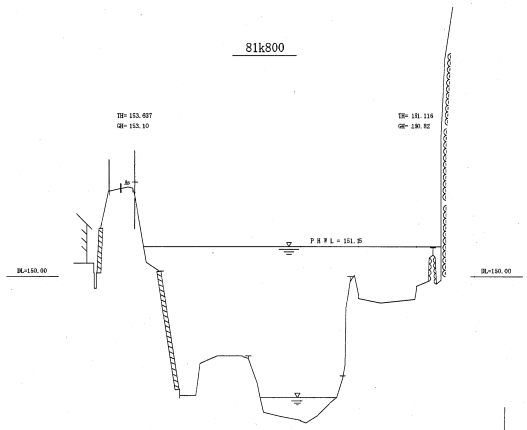


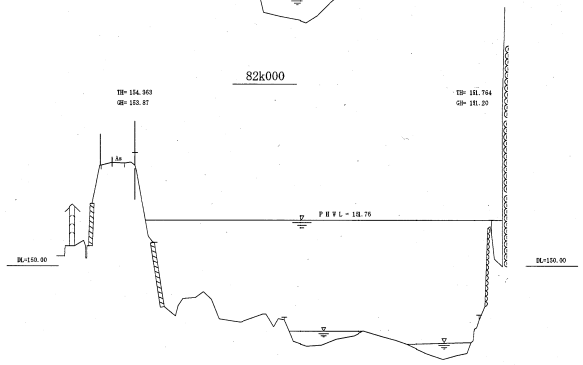

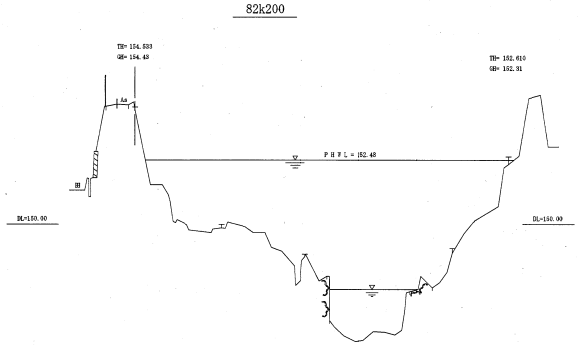

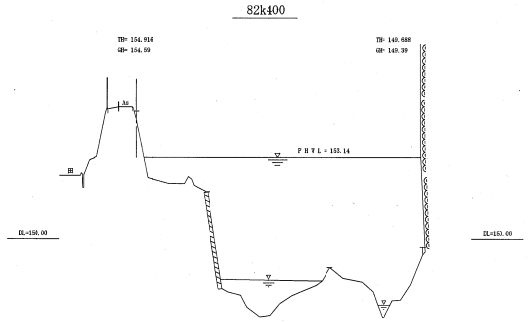

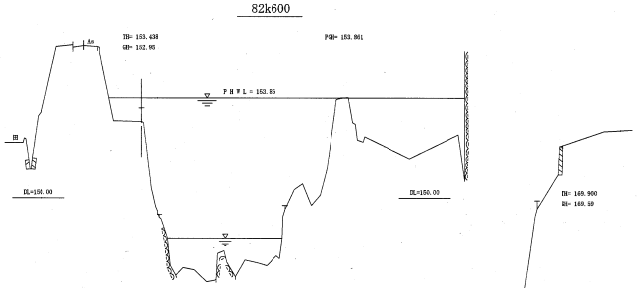

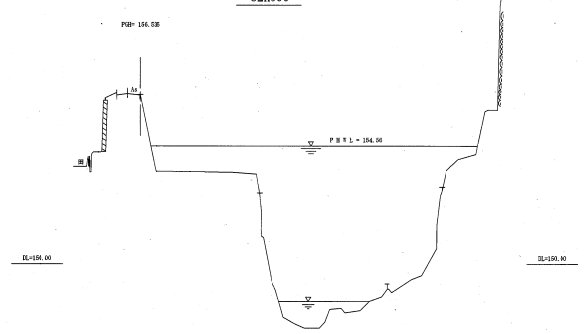

球磨川横断面図


自 81k800
至 82k600

縮尺 縦1:100 横1:1000


平成 24 年 5 月

国土交通省　八代河川国道事務所


83k000

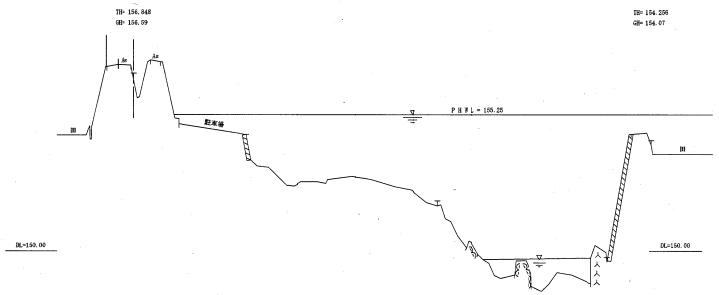


83k200

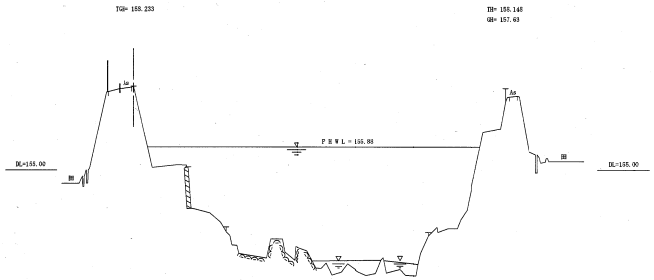


83k400

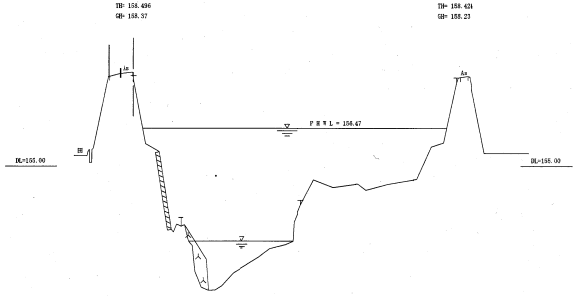


83k600

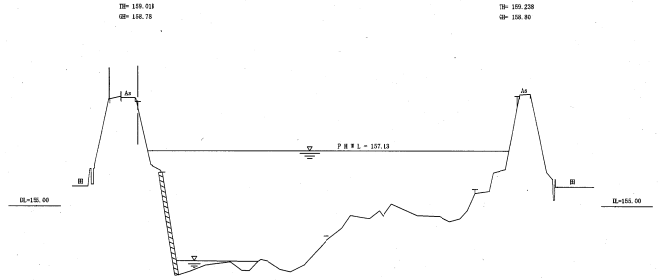

83k800

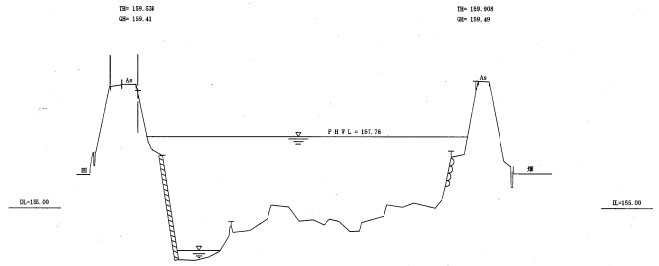

84k000

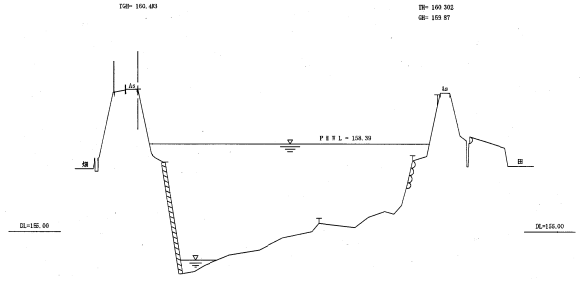

球磨川横断面図


自 83k000
至 84k000

縮尺 縦1:100 横1:1000


平成 24 年 5 月

国土交通省　八代河川国道事務所


84k200

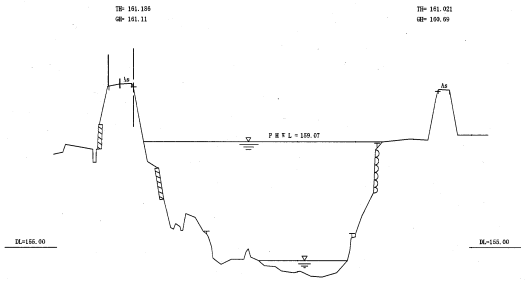


84k300

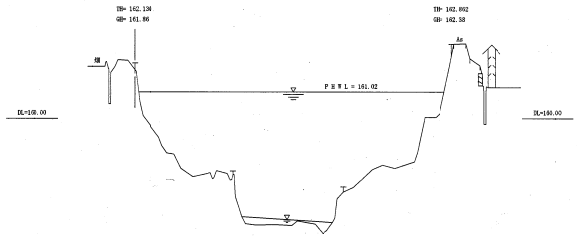


84k400

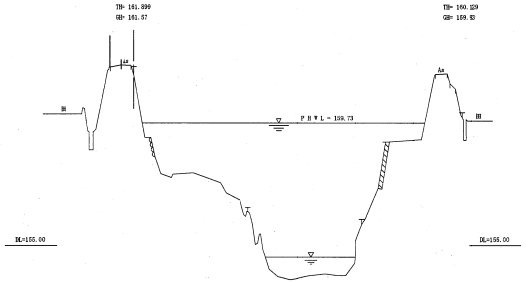


85k300

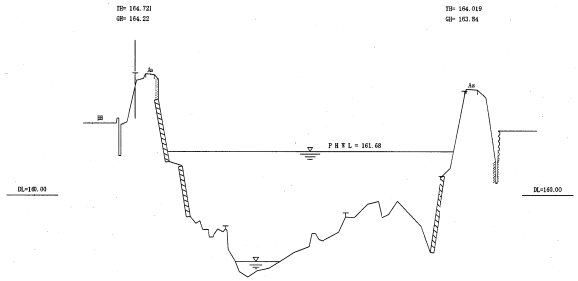

84k600

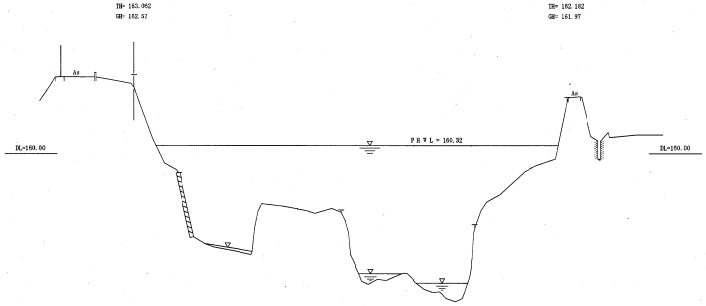

85k200

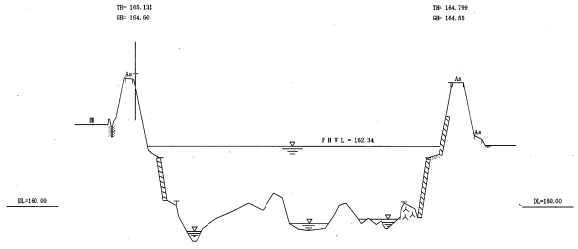

球磨川横断面図


自 84k200
至 85k200

縮尺 縦1:100 横1:1000


平成 24 年 5 月

国土交通省　八代河川国道事務所


85k400

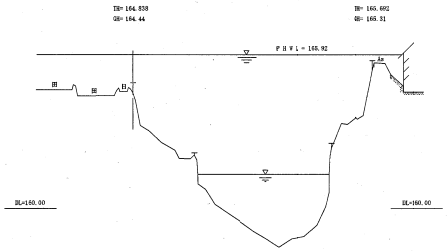


85k600

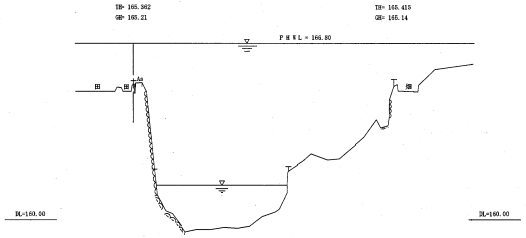


85k800

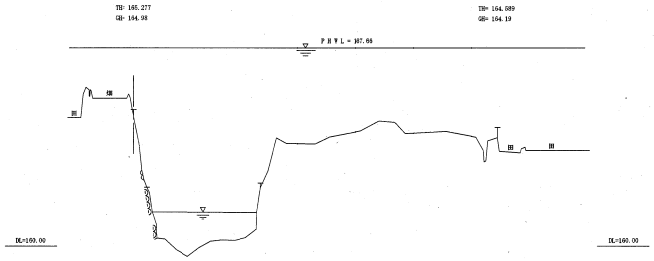

86k000

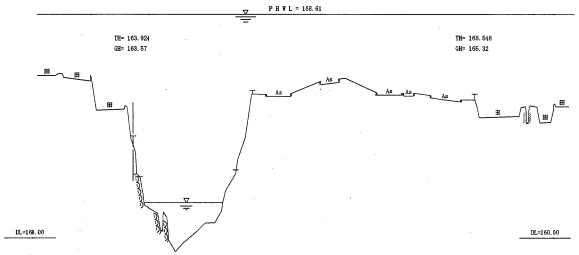

86k200

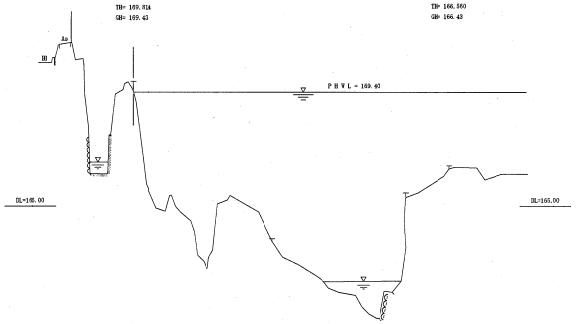


球磨川横断面図


自 85k400
至 86k200


縮尺 縦1:100 横1:1000


平成 24 年 5 月

国土交通省　八代河川国道事務所

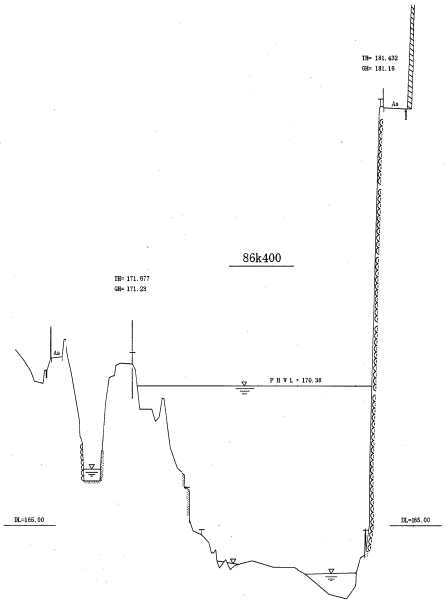

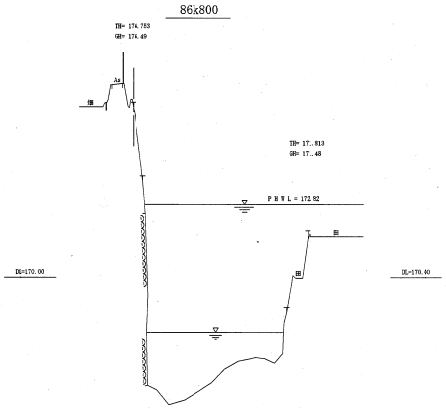

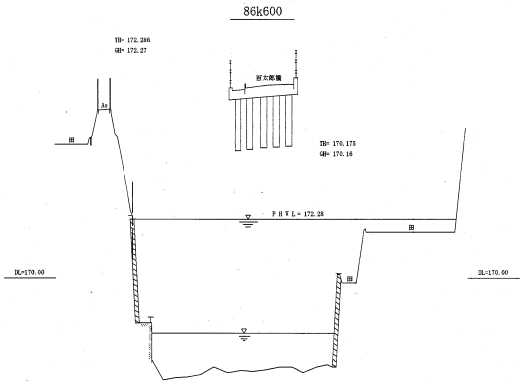

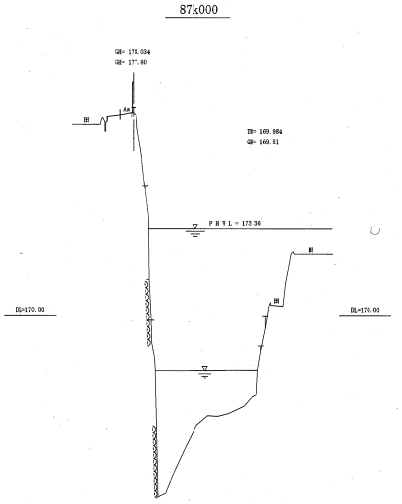


球磨川横断面図


自 86k400
至 87k000


縮尺 縦1:100 横1:1000


平成 24 年 5 月

国土交通省　八代河川国道事務所

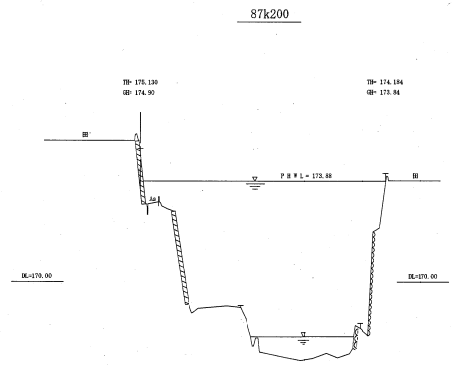

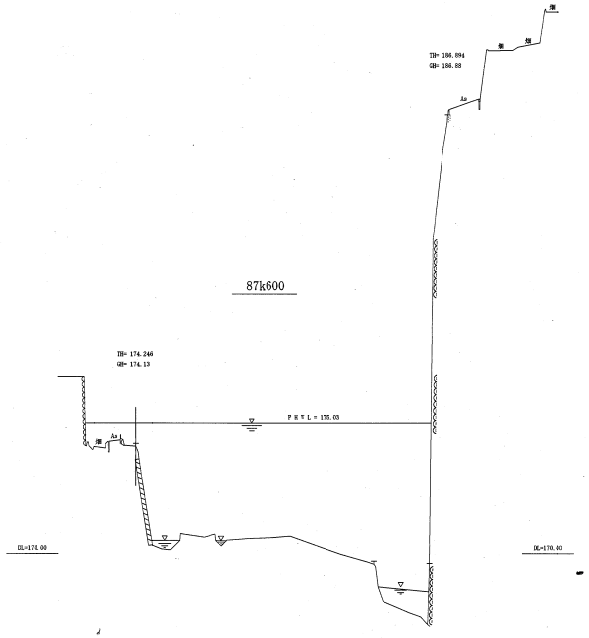

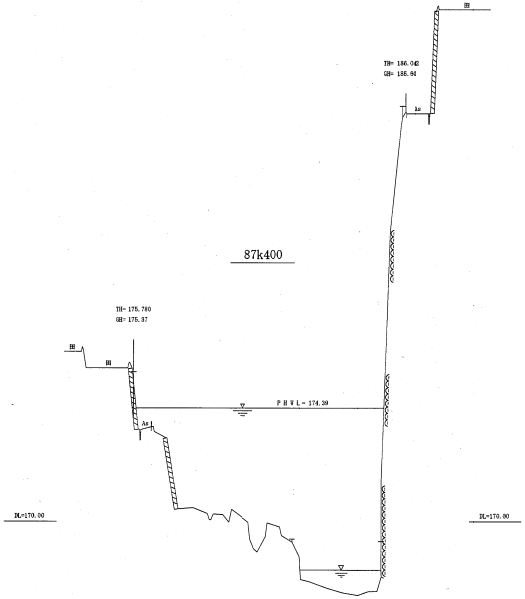

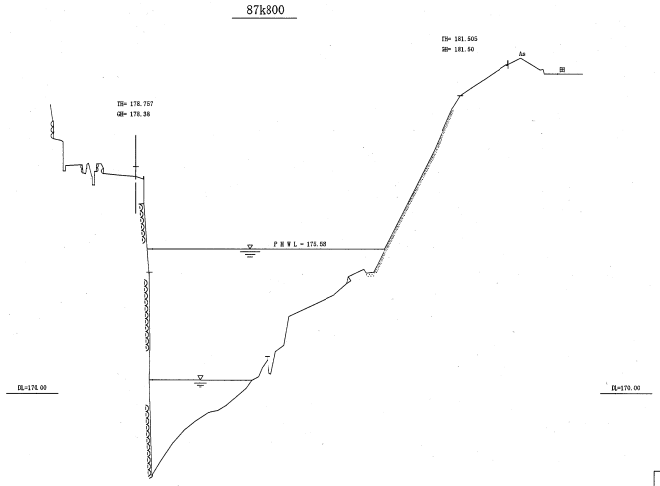

球磨川横断面図


自 87k200
至 87k800

縮尺 縦1:100 横1:1000


平成 24 年 5 月

国土交通省　八代河川国道事務所


88k000

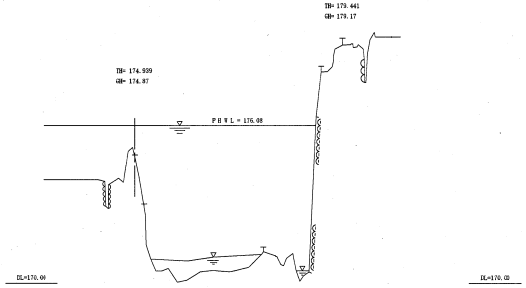


88k600

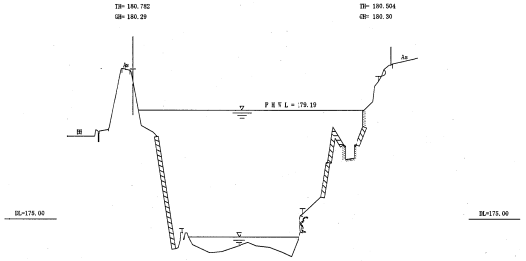


88k200

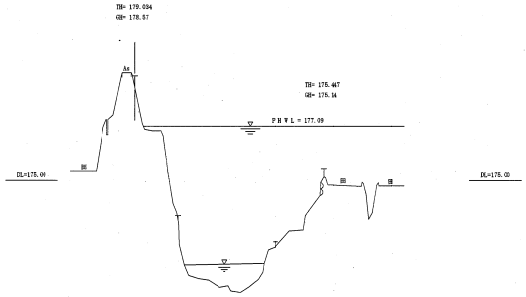


88k800

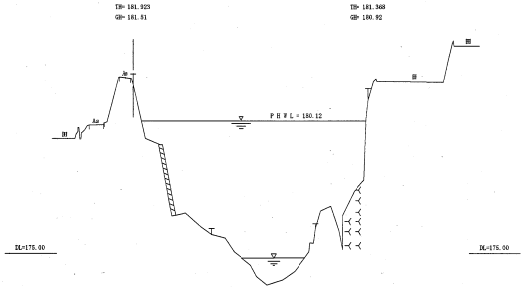

88k400

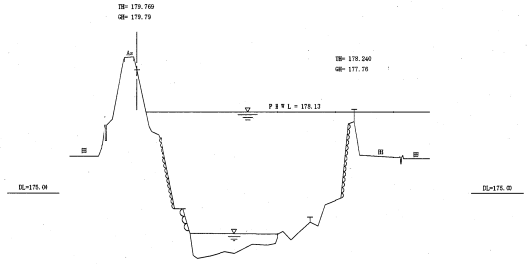

89k000

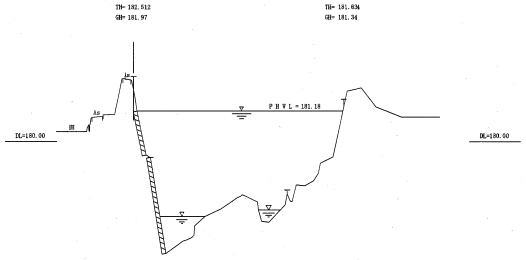


球磨川横断面図


自 88k000
至 89k000


縮尺 縦1:100 横1:1000


平成 24 年 5 月


国土交通省　八代河川国道事務所

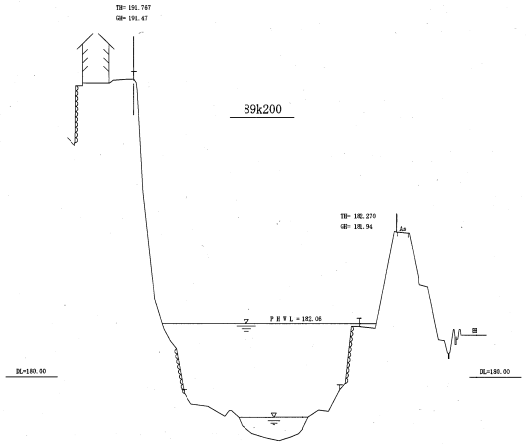


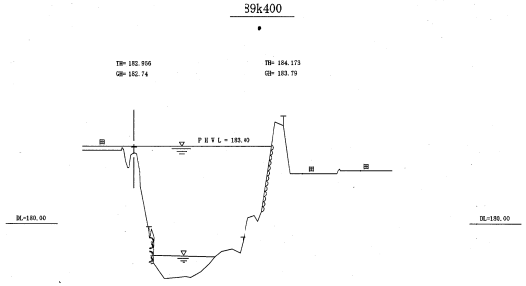

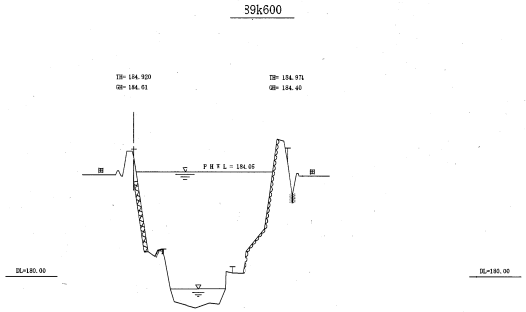

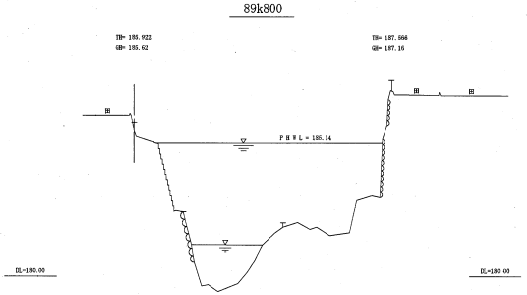

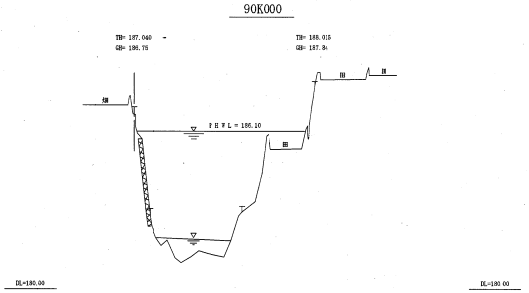

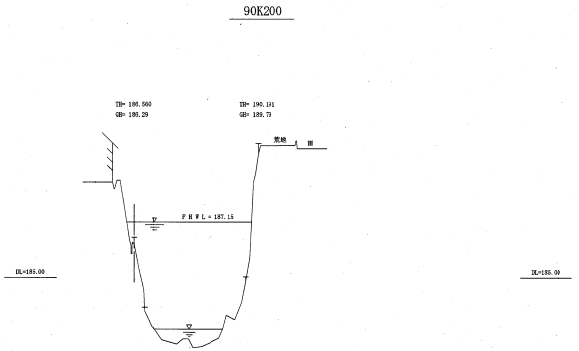

球磨川横断面図


自 89k200
至 90k200

縮尺 縦1:100 横1:1000


平成 24 年 5 月

国土交通省　八代河川国道事務所


90k400

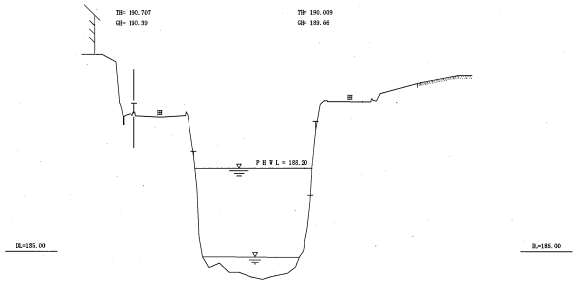


90k800

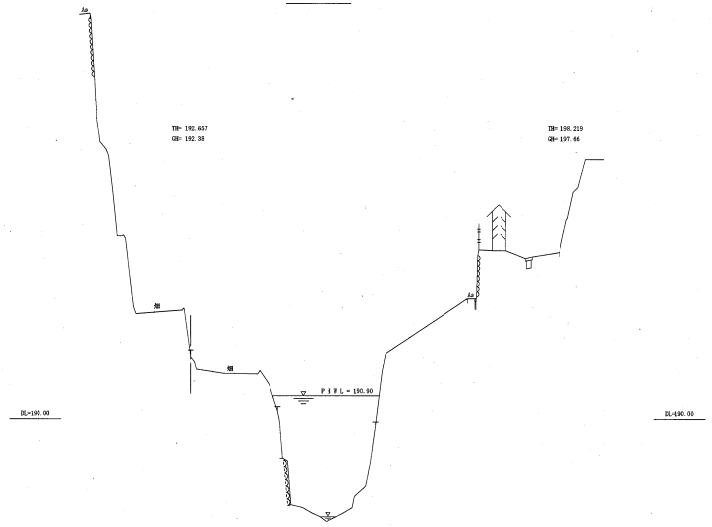

90k600

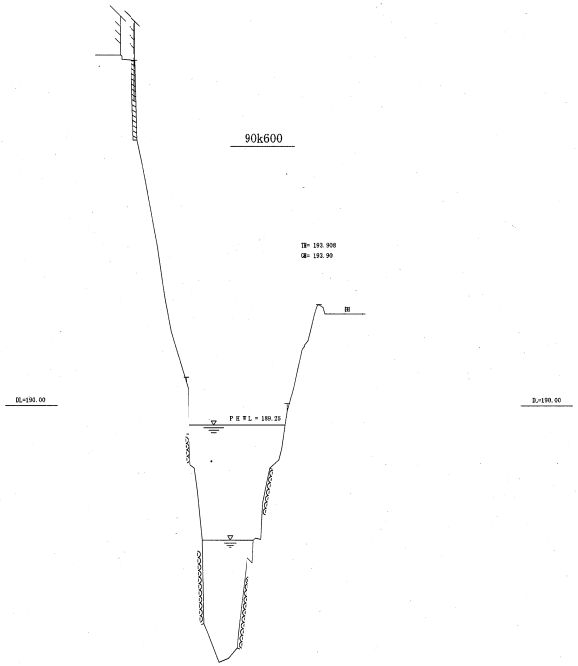

91k000

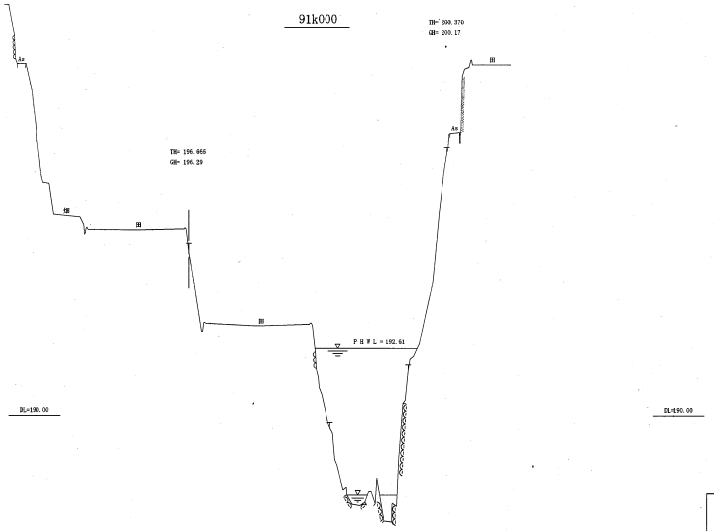


球磨川横断面図


自 90k400
至 91k000


縮尺 縦1:100 横1:1000


平成 24 年 5 月

国土交通省　八代河川国道事務所

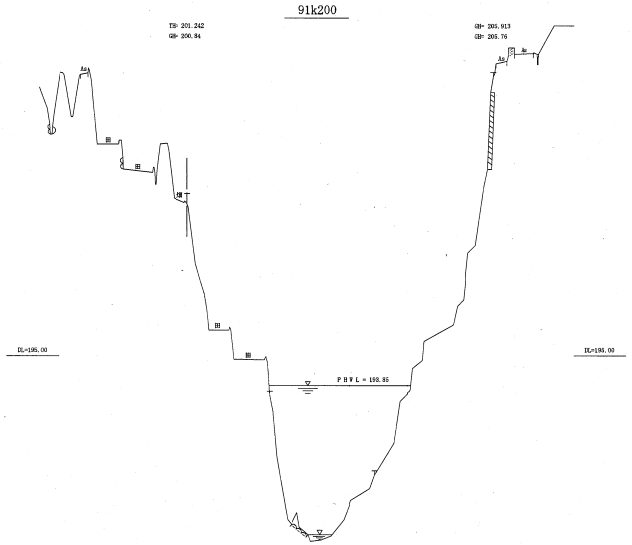

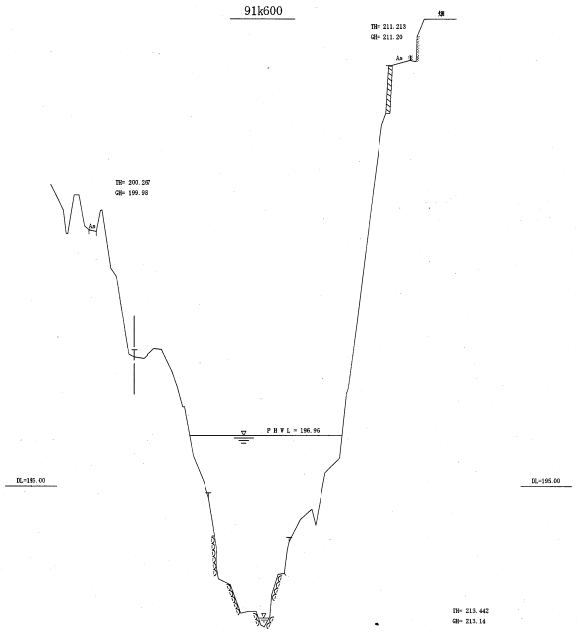

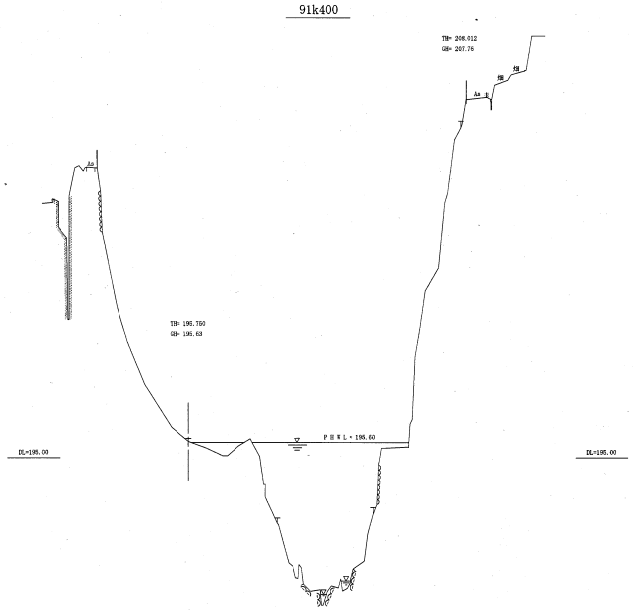

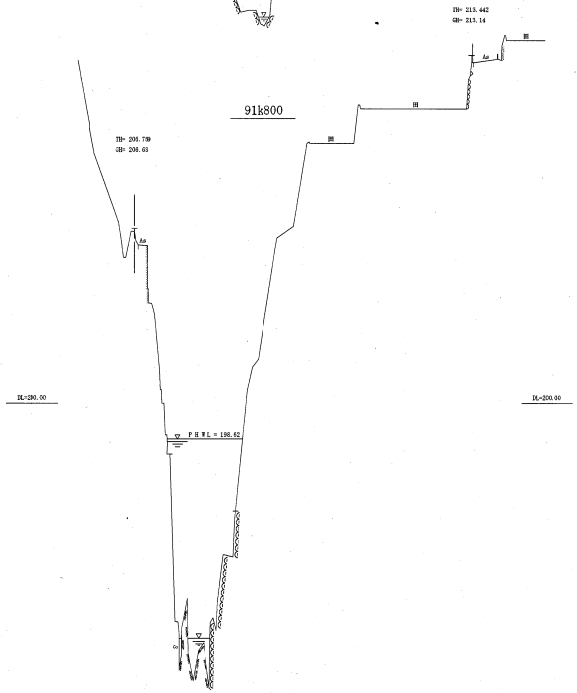


球磨川横断面図


自 91k200
至 91k800


縮尺 縦1:100 横1:1000


平成 24 年 5 月


国土交通省　八代河川国道事務所

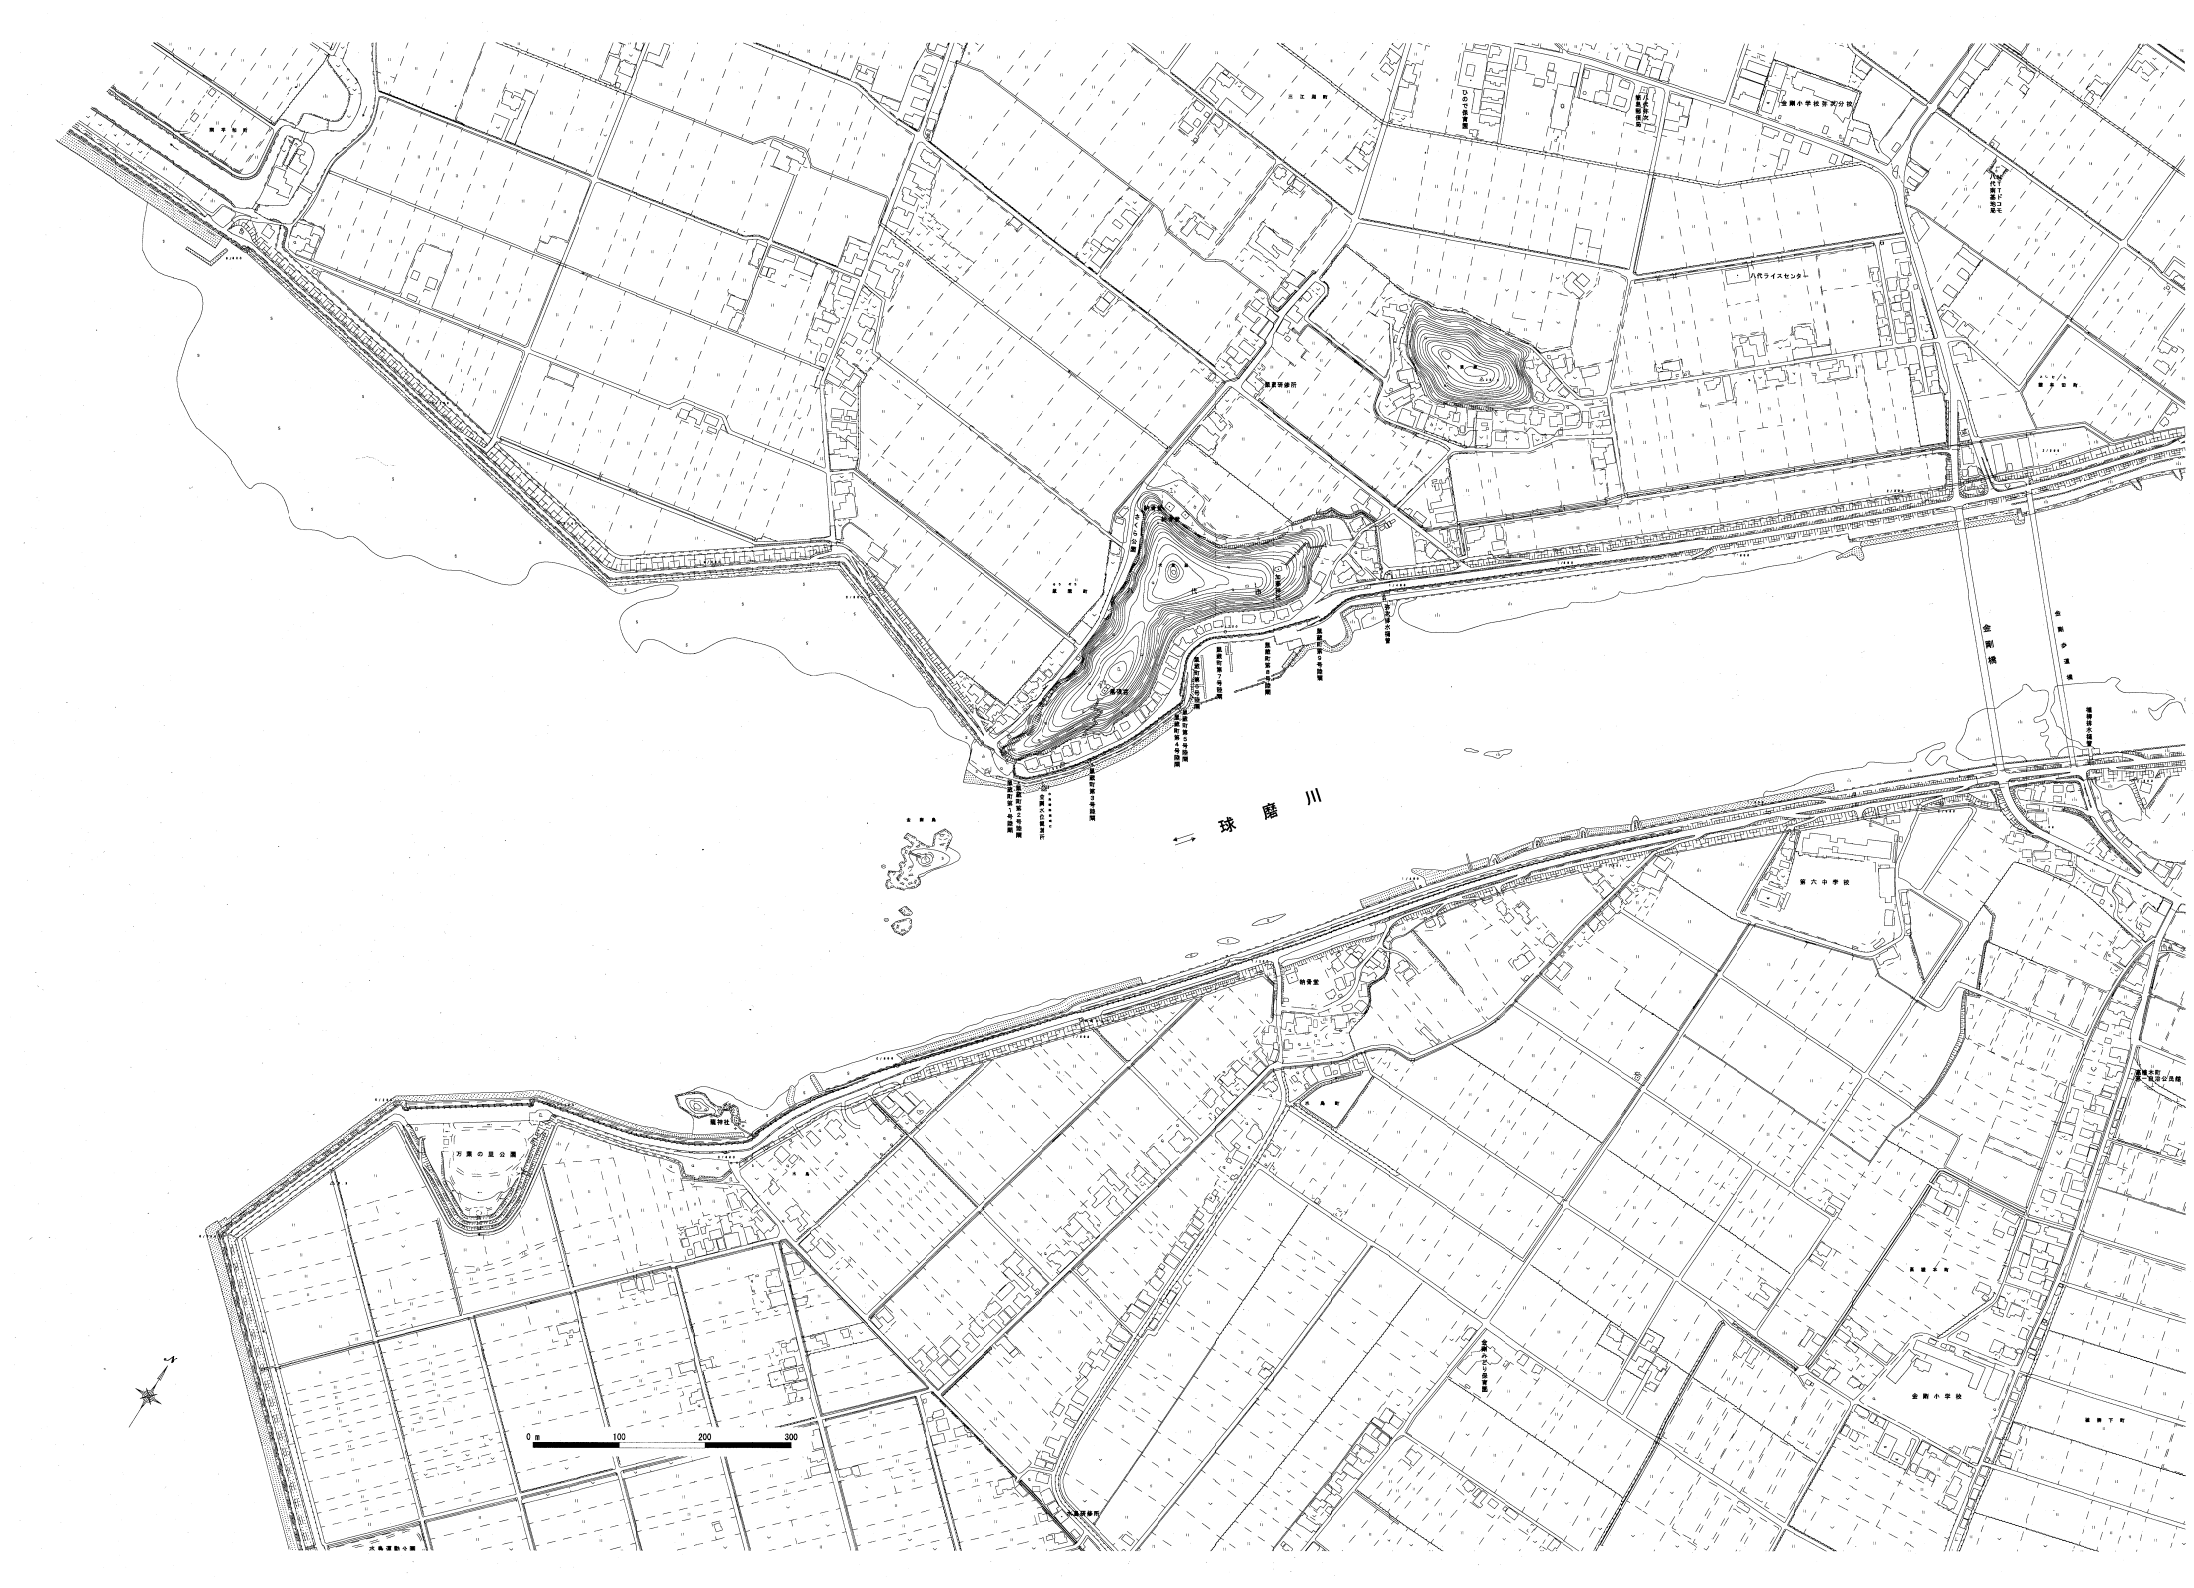
球磨川
金剛橋
金剛小学校
第六中学校
八代ライスセンター
万葉の里公園
0 m
100
200
300

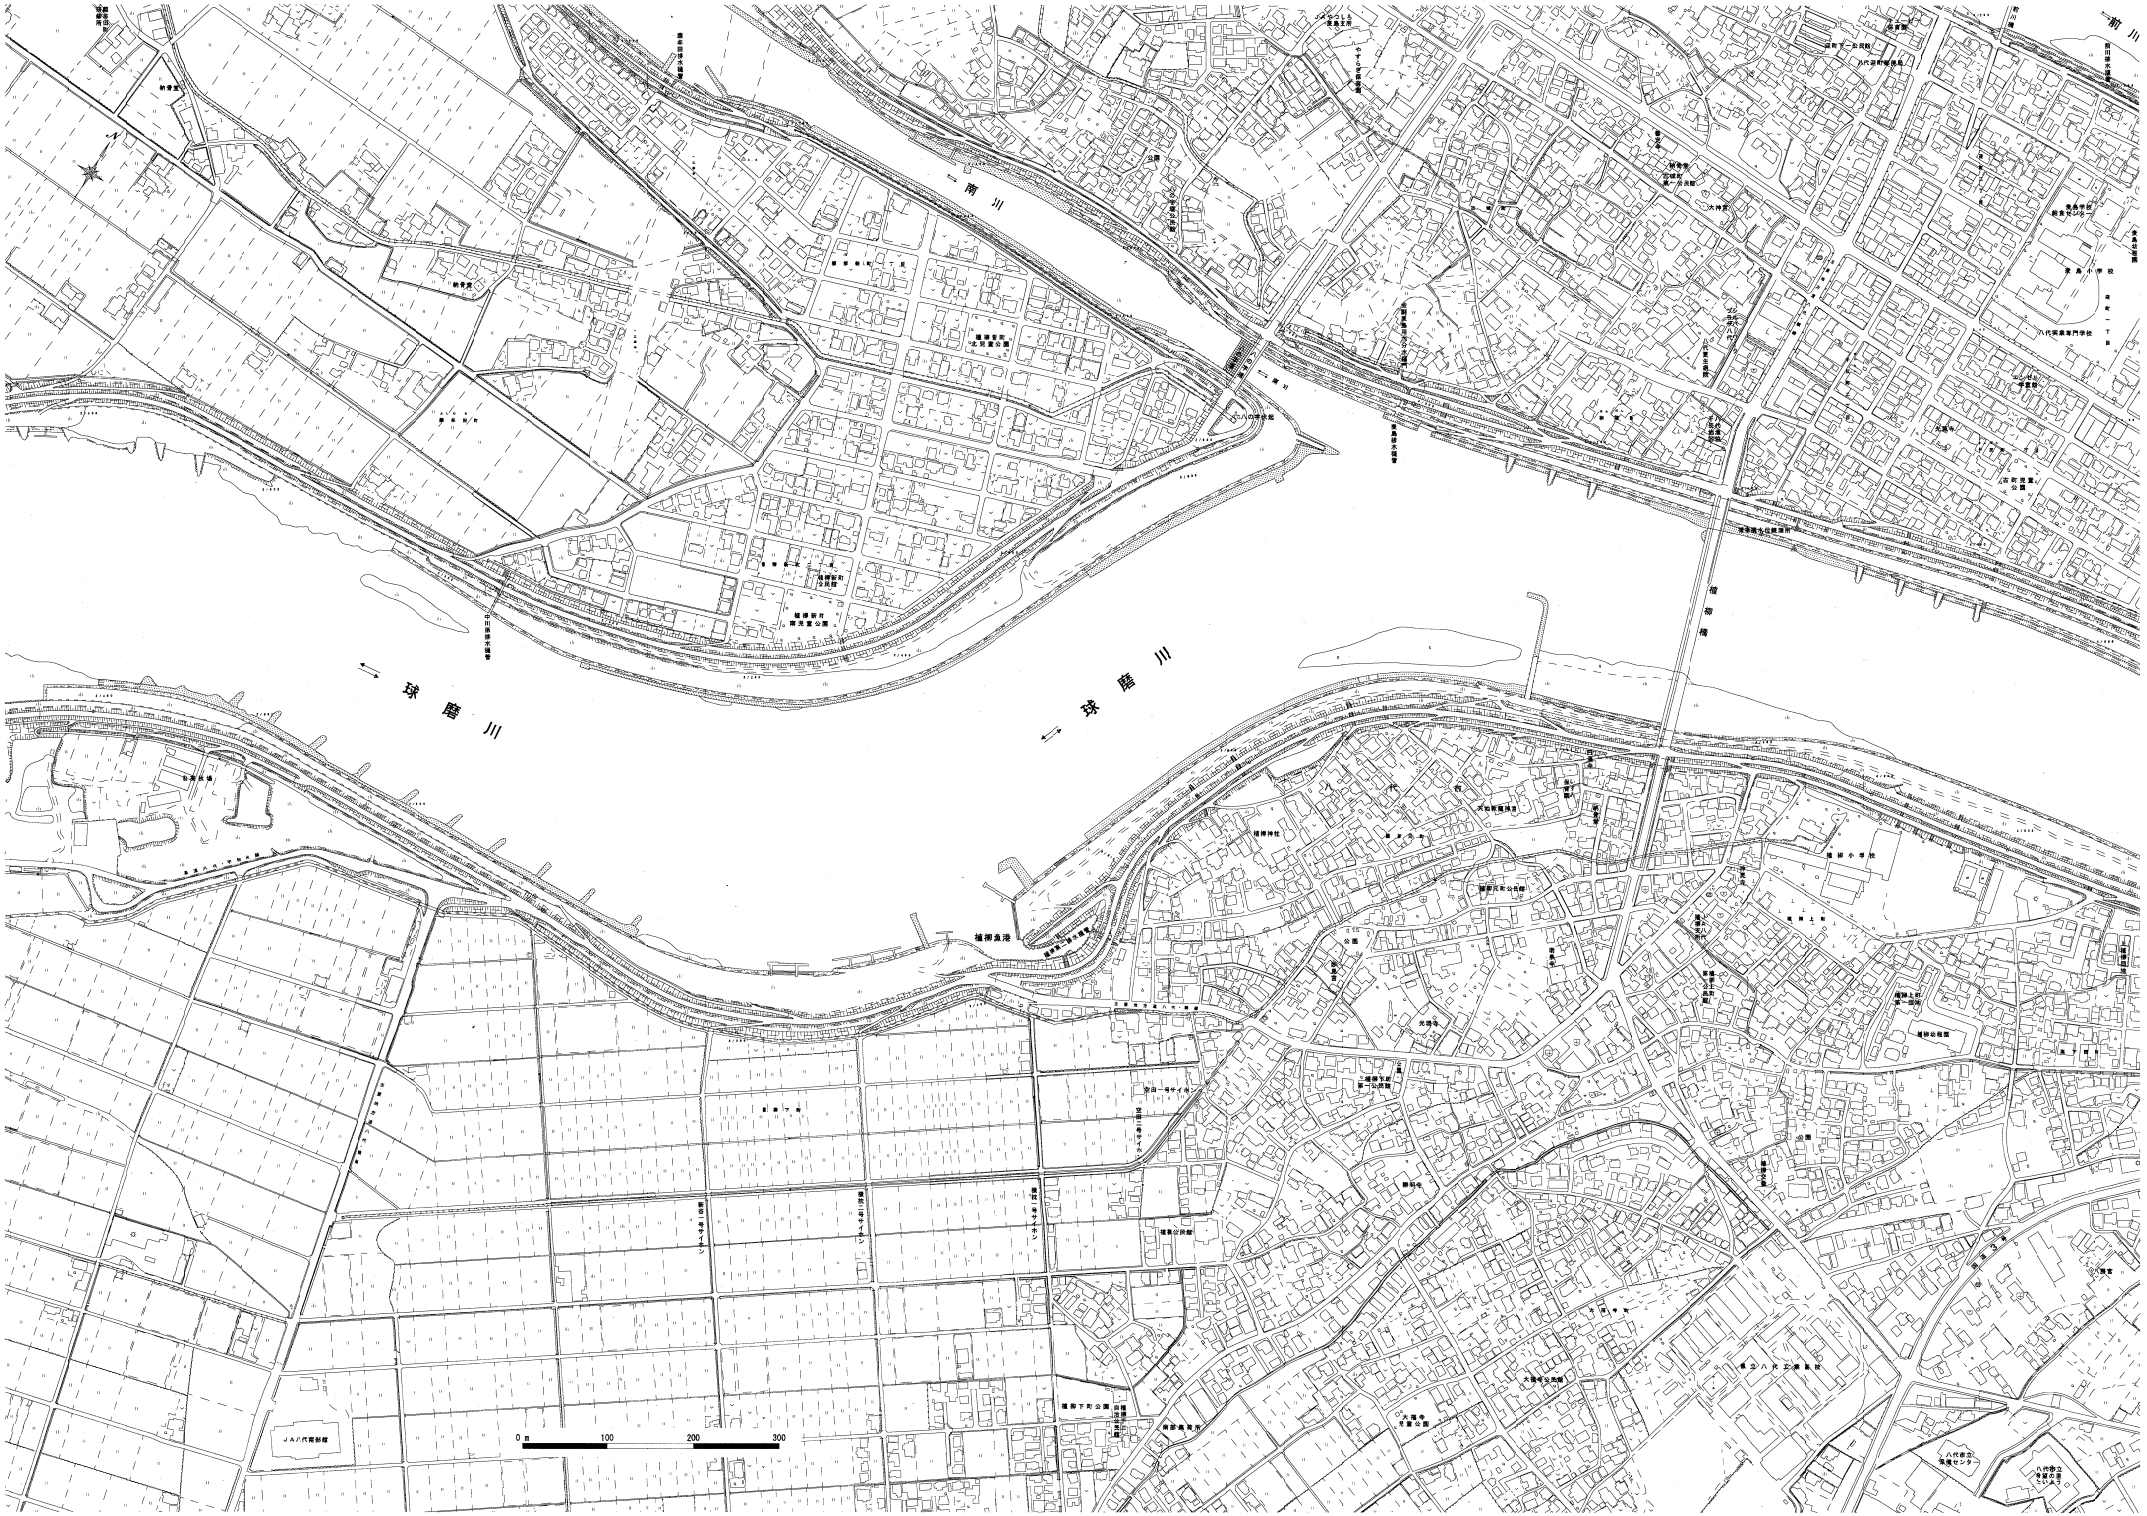
前川
南川
球磨川
植柳上町
植柳下町
植柳東
植柳本町
植柳小学校
八代駅
八代市立
0
100
200
300

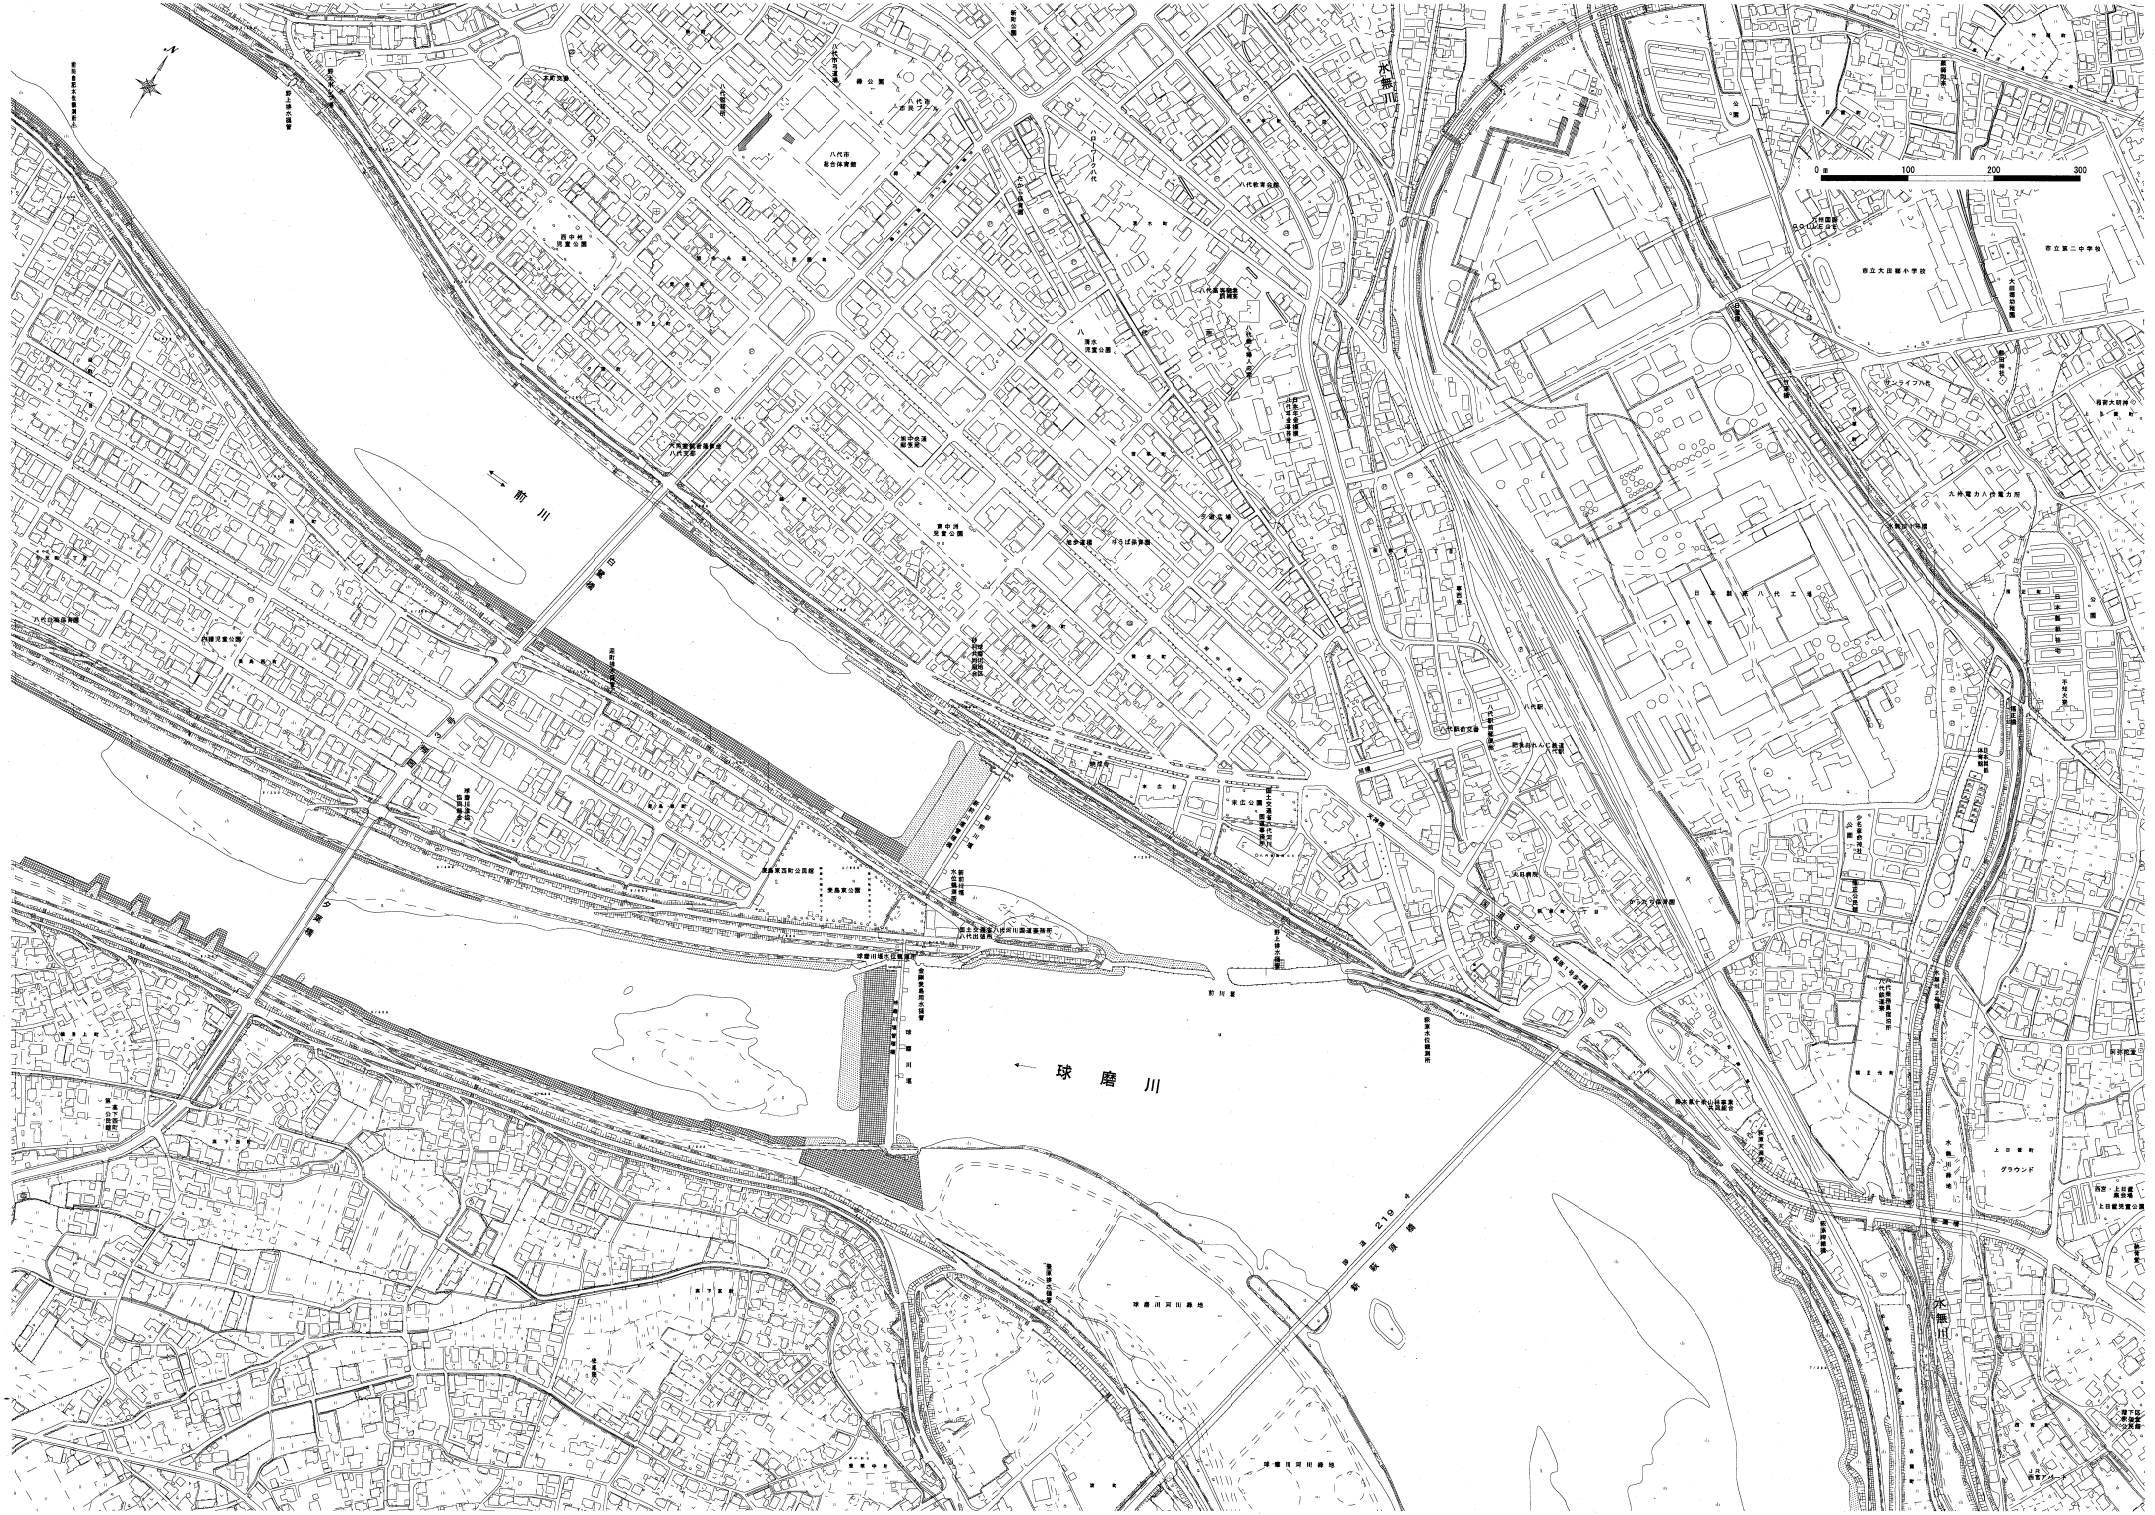

N
0 m 100 200 300
前川
球磨川
水無川
八代市総合体育館
八代市役所
八代駅
日本製紙㈱八代工場
八代市立第二中学校
市立大鼓瀬小学校
八代市立図書館
八代市民プール
八代市営野球場
八代市営陸上競技場
八代市営庭球場
八代市営弓道場
八代市営相撲場
八代市総合体育館
八代市民会館
八代市立博物館未来の森ミュージアム
八代市立東陽中学校
八代市立八代第一中学校
八代市立八代第二中学校
八代市立八代第三中学校
八代市立八代第四中学校
八代市立八代第五中学校
八代市立八代第六中学校
八代市立八代第七中学校
八代市立八代第八中学校
八代市立八代第九中学校
八代市立八代第十中学校
八代市立八代第十一中学校
八代市立八代第十二中学校
八代市立八代第十三中学校
八代市立八代第十四中学校
八代市立八代第十五中学校
八代市立八代第十六中学校
八代市立八代第十七中学校
八代市立八代第十八中学校
八代市立八代第十九中学校
八代市立八代第二十中学校
八代市立八代第二十一中学校
八代市立八代第二十二中学校
八代市立八代第二十三中学校
八代市立八代第二十四中学校
八代市立八代第二十五中学校
八代市立八代第二十六中学校
八代市立八代第二十七中学校
八代市立八代第二十八中学校
八代市立八代第二十九中学校
八代市立八代第三十中学校
八代市立八代第三十一中学校
八代市立八代第三十二中学校
八代市立八代第三十三中学校
八代市立八代第三十四中学校
八代市立八代第三十五中学校
八代市立八代第三十六中学校
八代市立八代第三十七中学校
八代市立八代第三十八中学校
八代市立八代第三十九中学校
八代市立八代第四十中学校
八代市立八代第四十一中学校
八代市立八代第四十二中学校
八代市立八代第四十三中学校
八代市立八代第四十四中学校
八代市立八代第四十五中学校
八代市立八代第四十六中学校
八代市立八代第四十七中学校
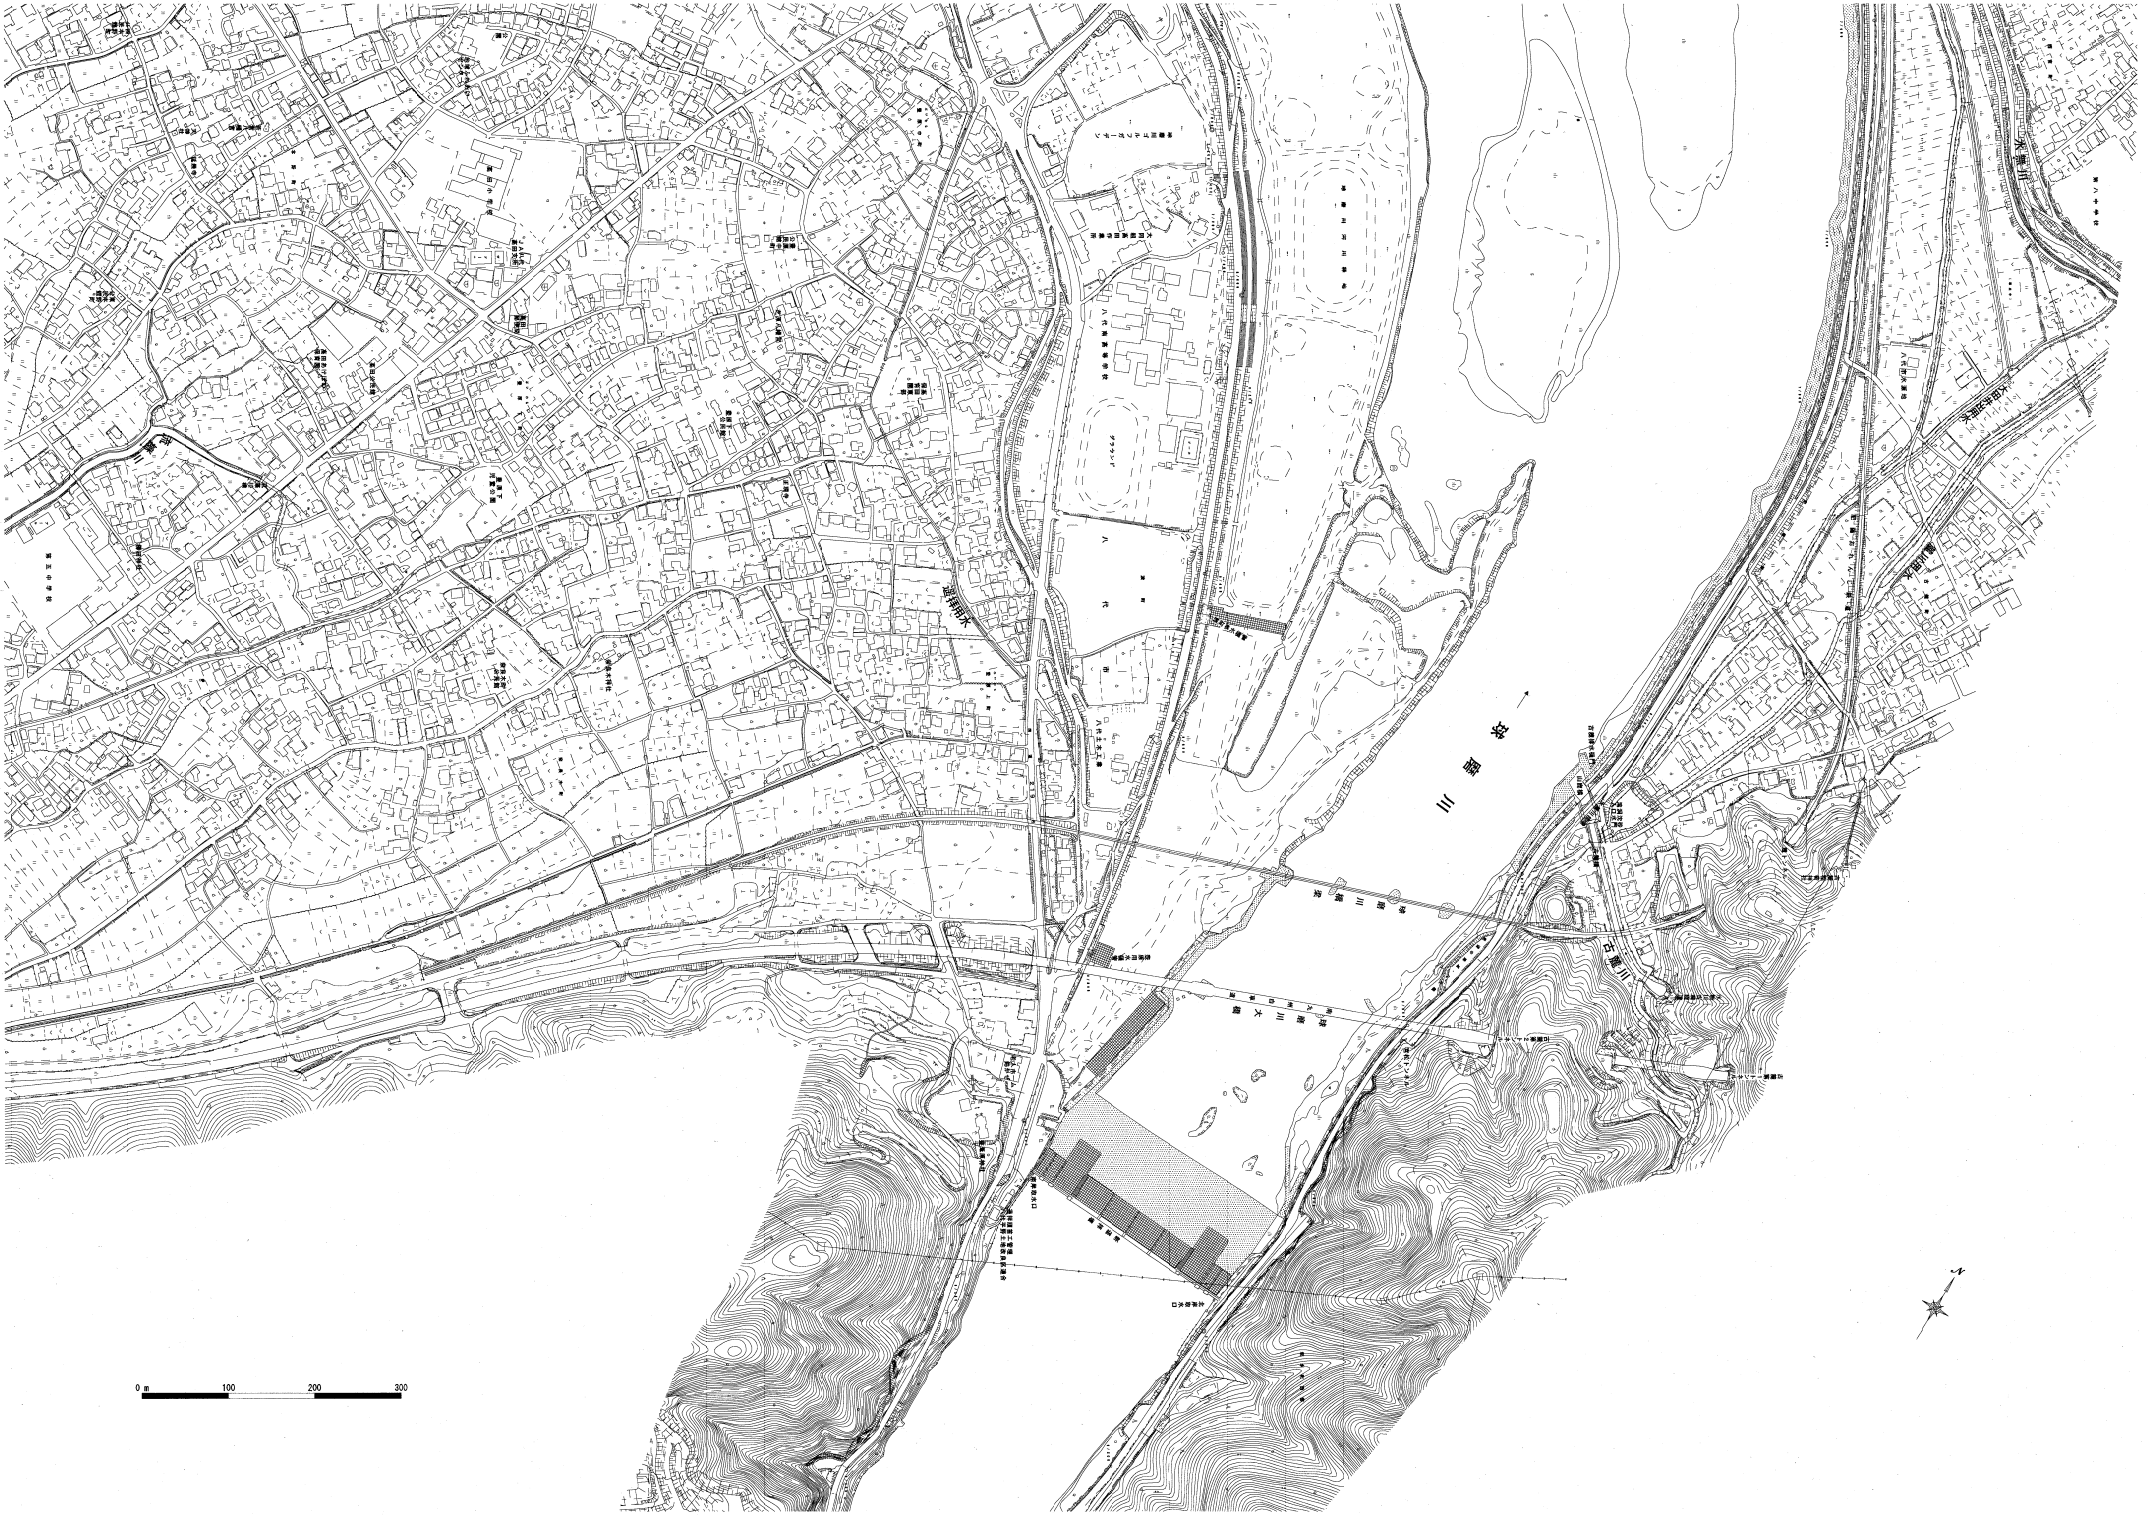

0 m
100
200
300
N

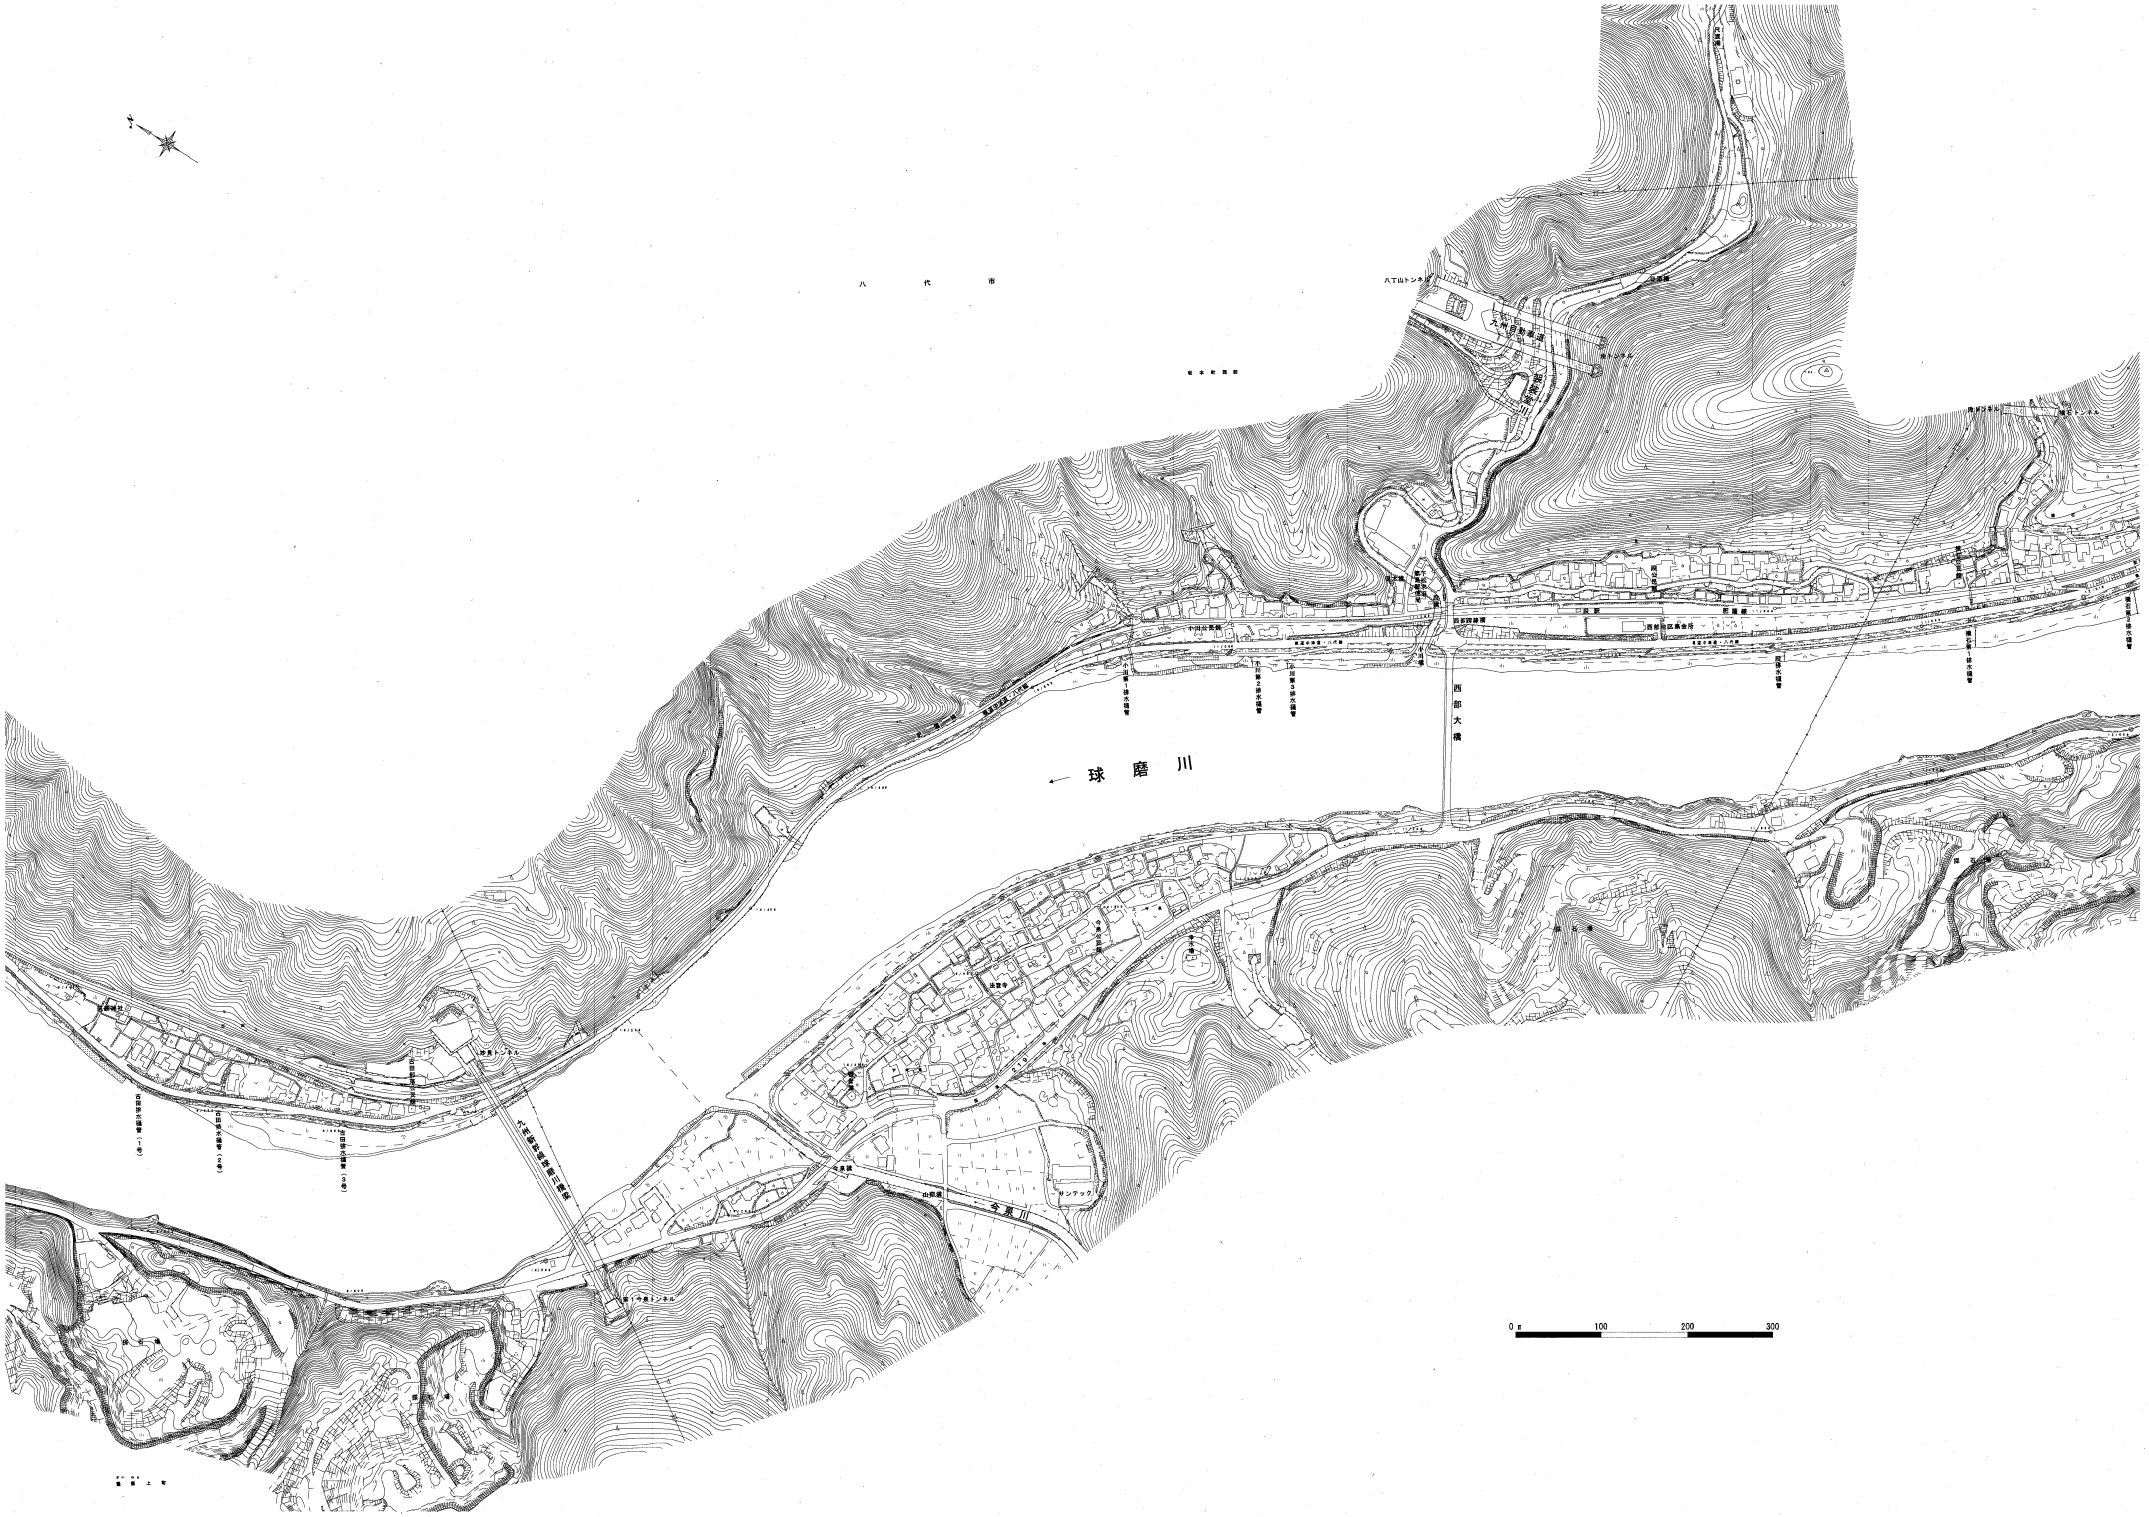

八　代　市
球　磨　川
西部大橋
0 m
100
200
300


球磨川
球磨川
球磨川
0
100
200
300



八　代　市
球磨川
中谷橋
坂本駅
0 m
100
200
300

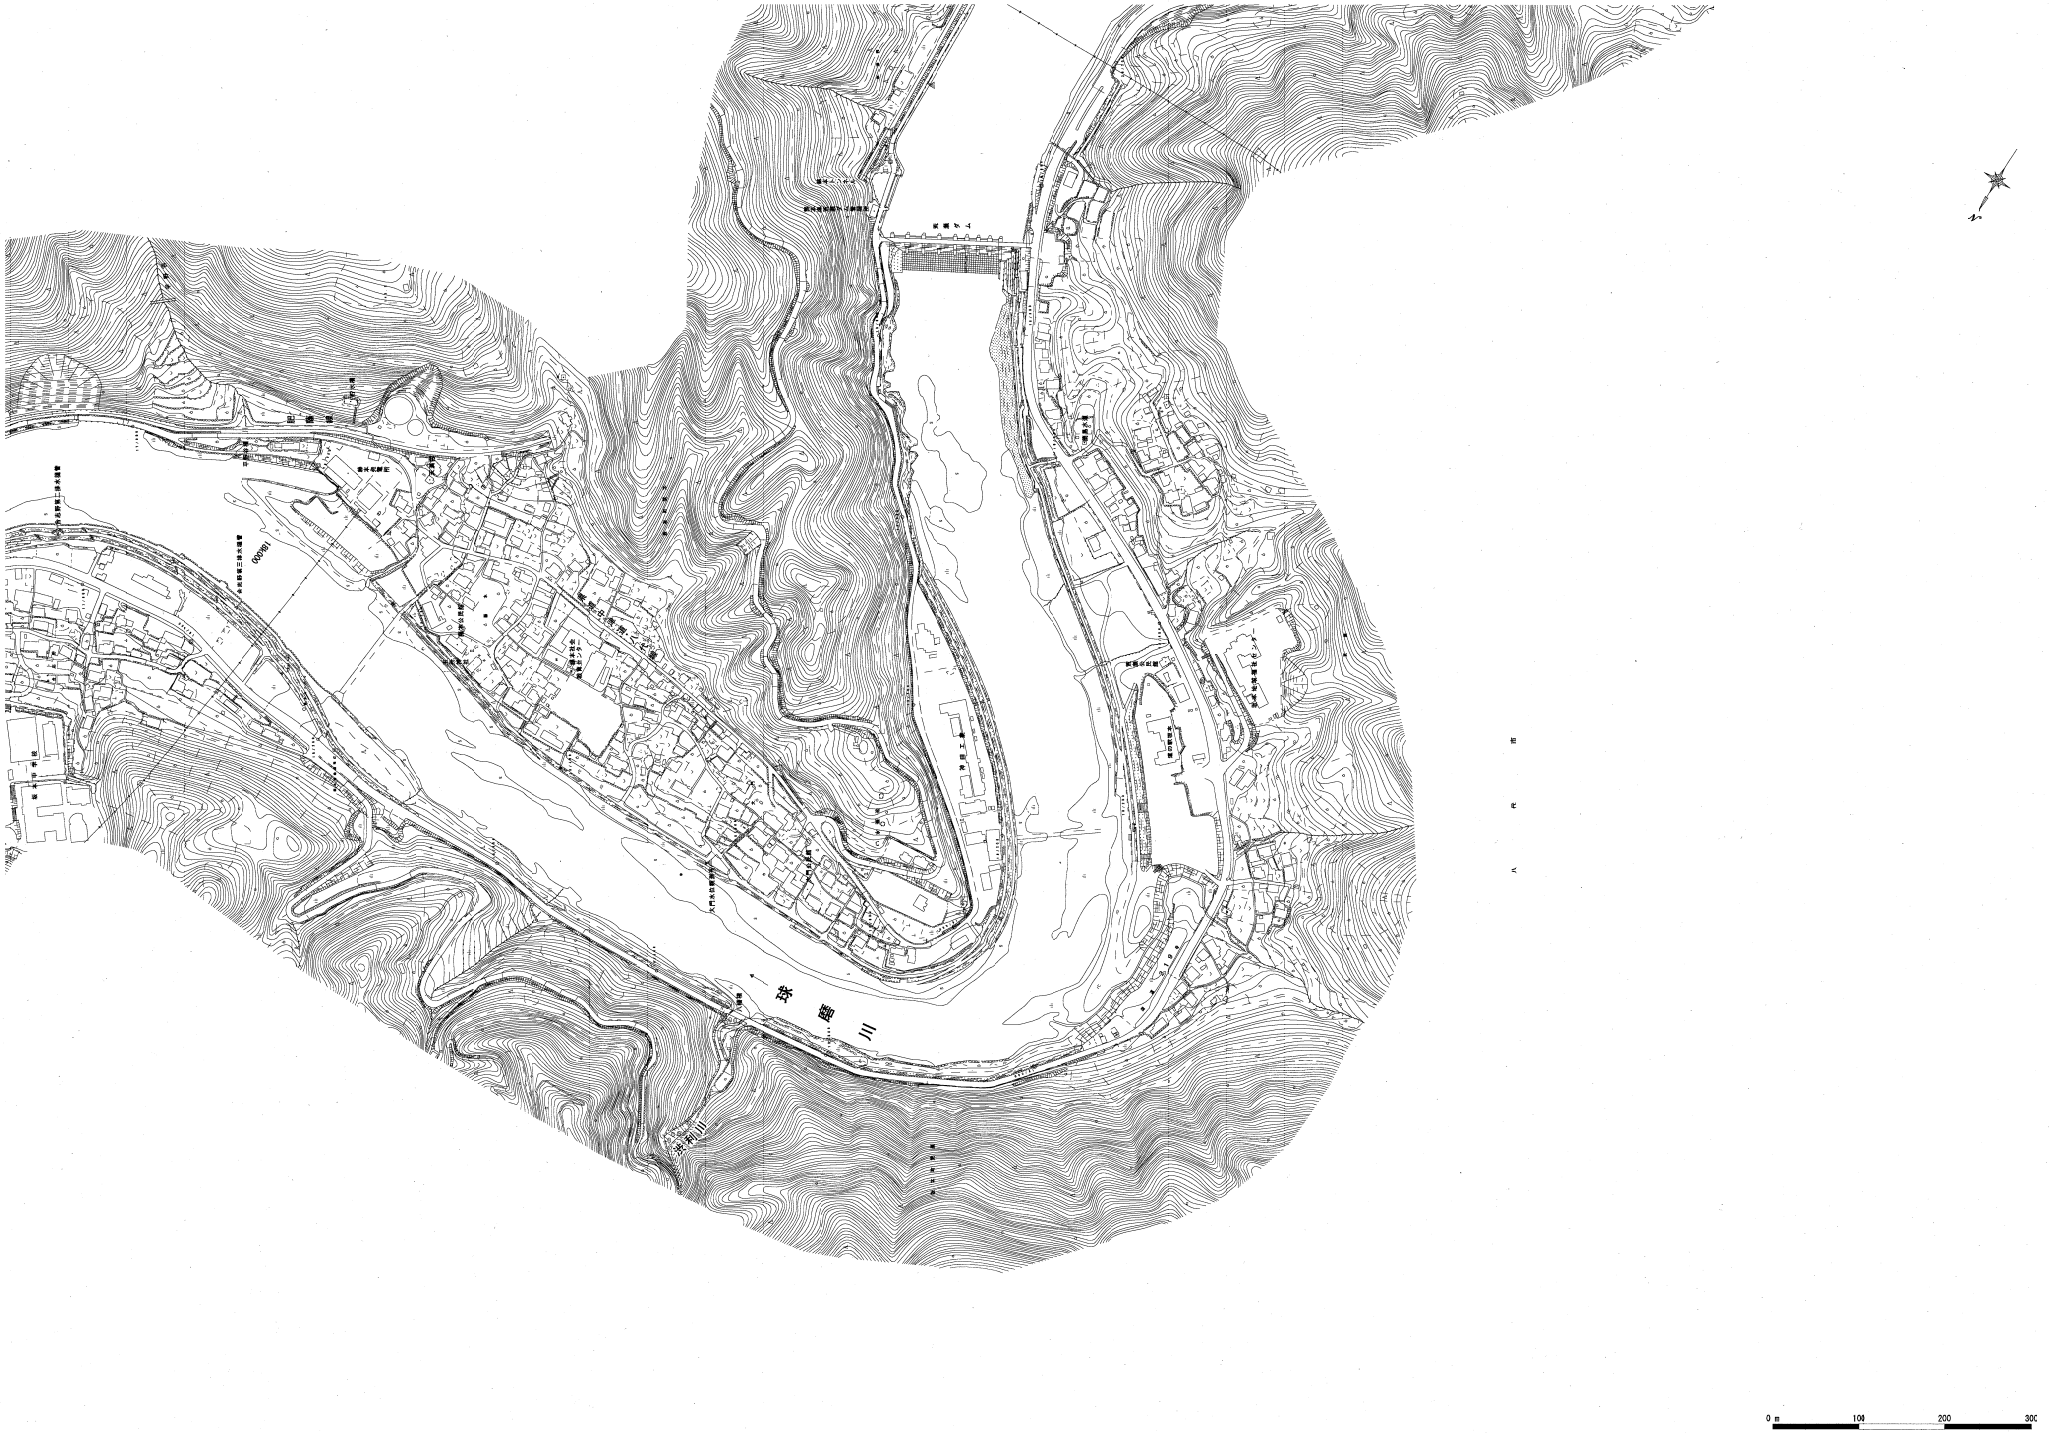

N
0 m
100
200
300

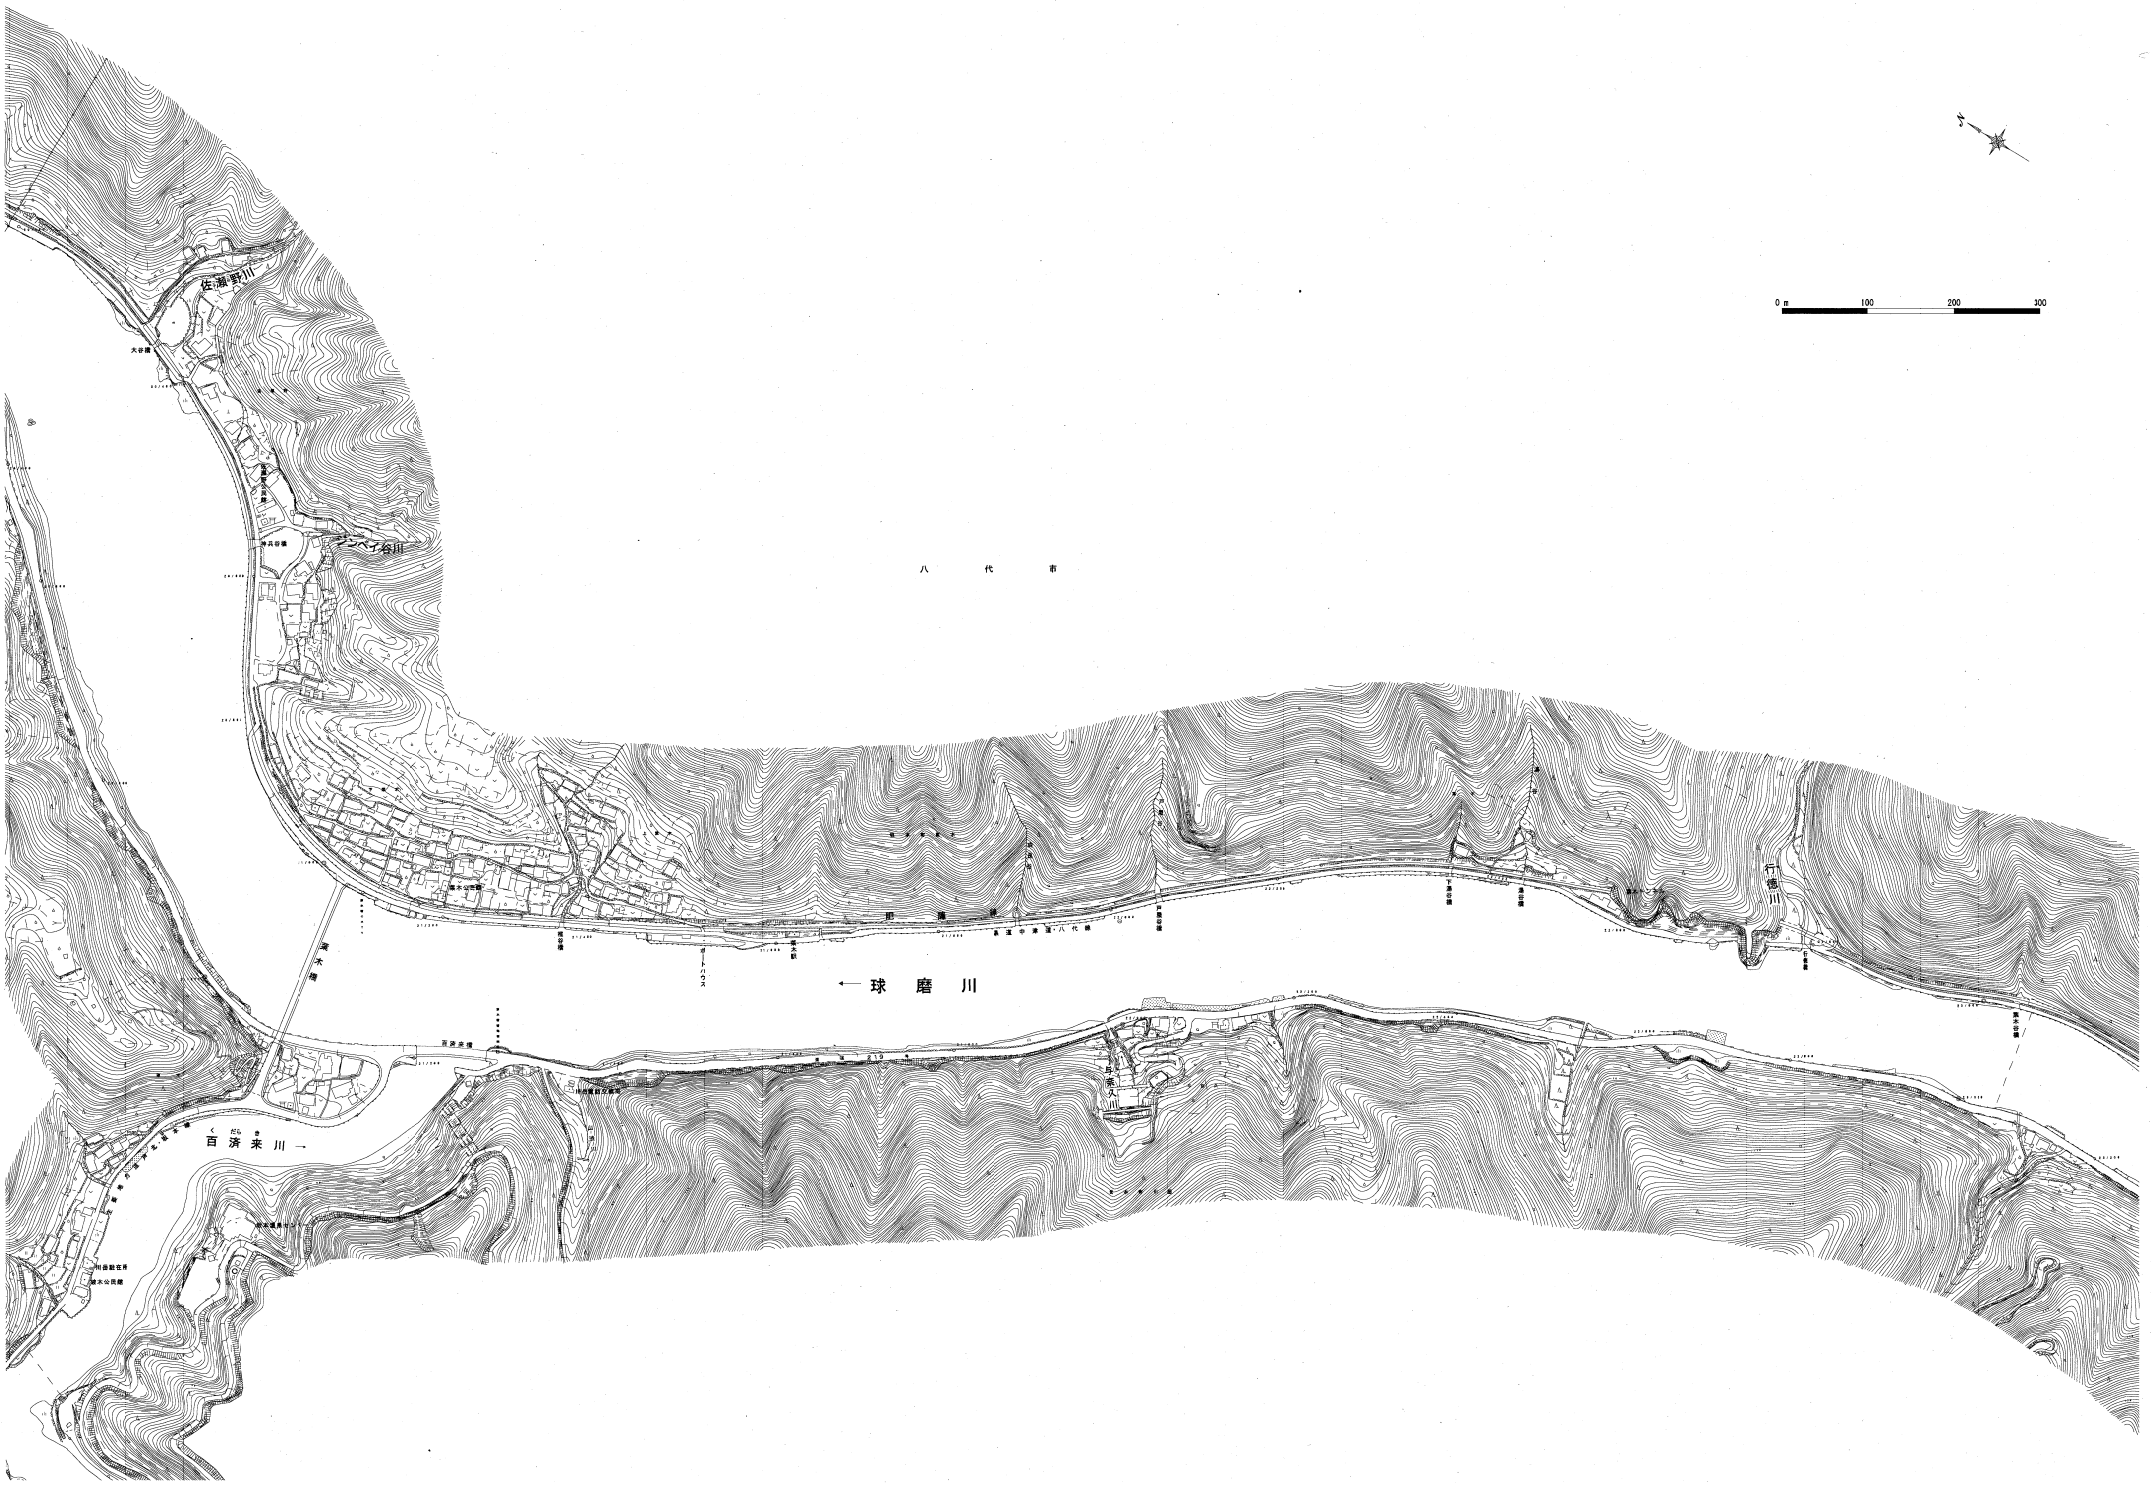

佐瀬野川
ナンペア谷川
八　代　市
行徳川
←球　磨　川
百済来川
0 m
100
200
300

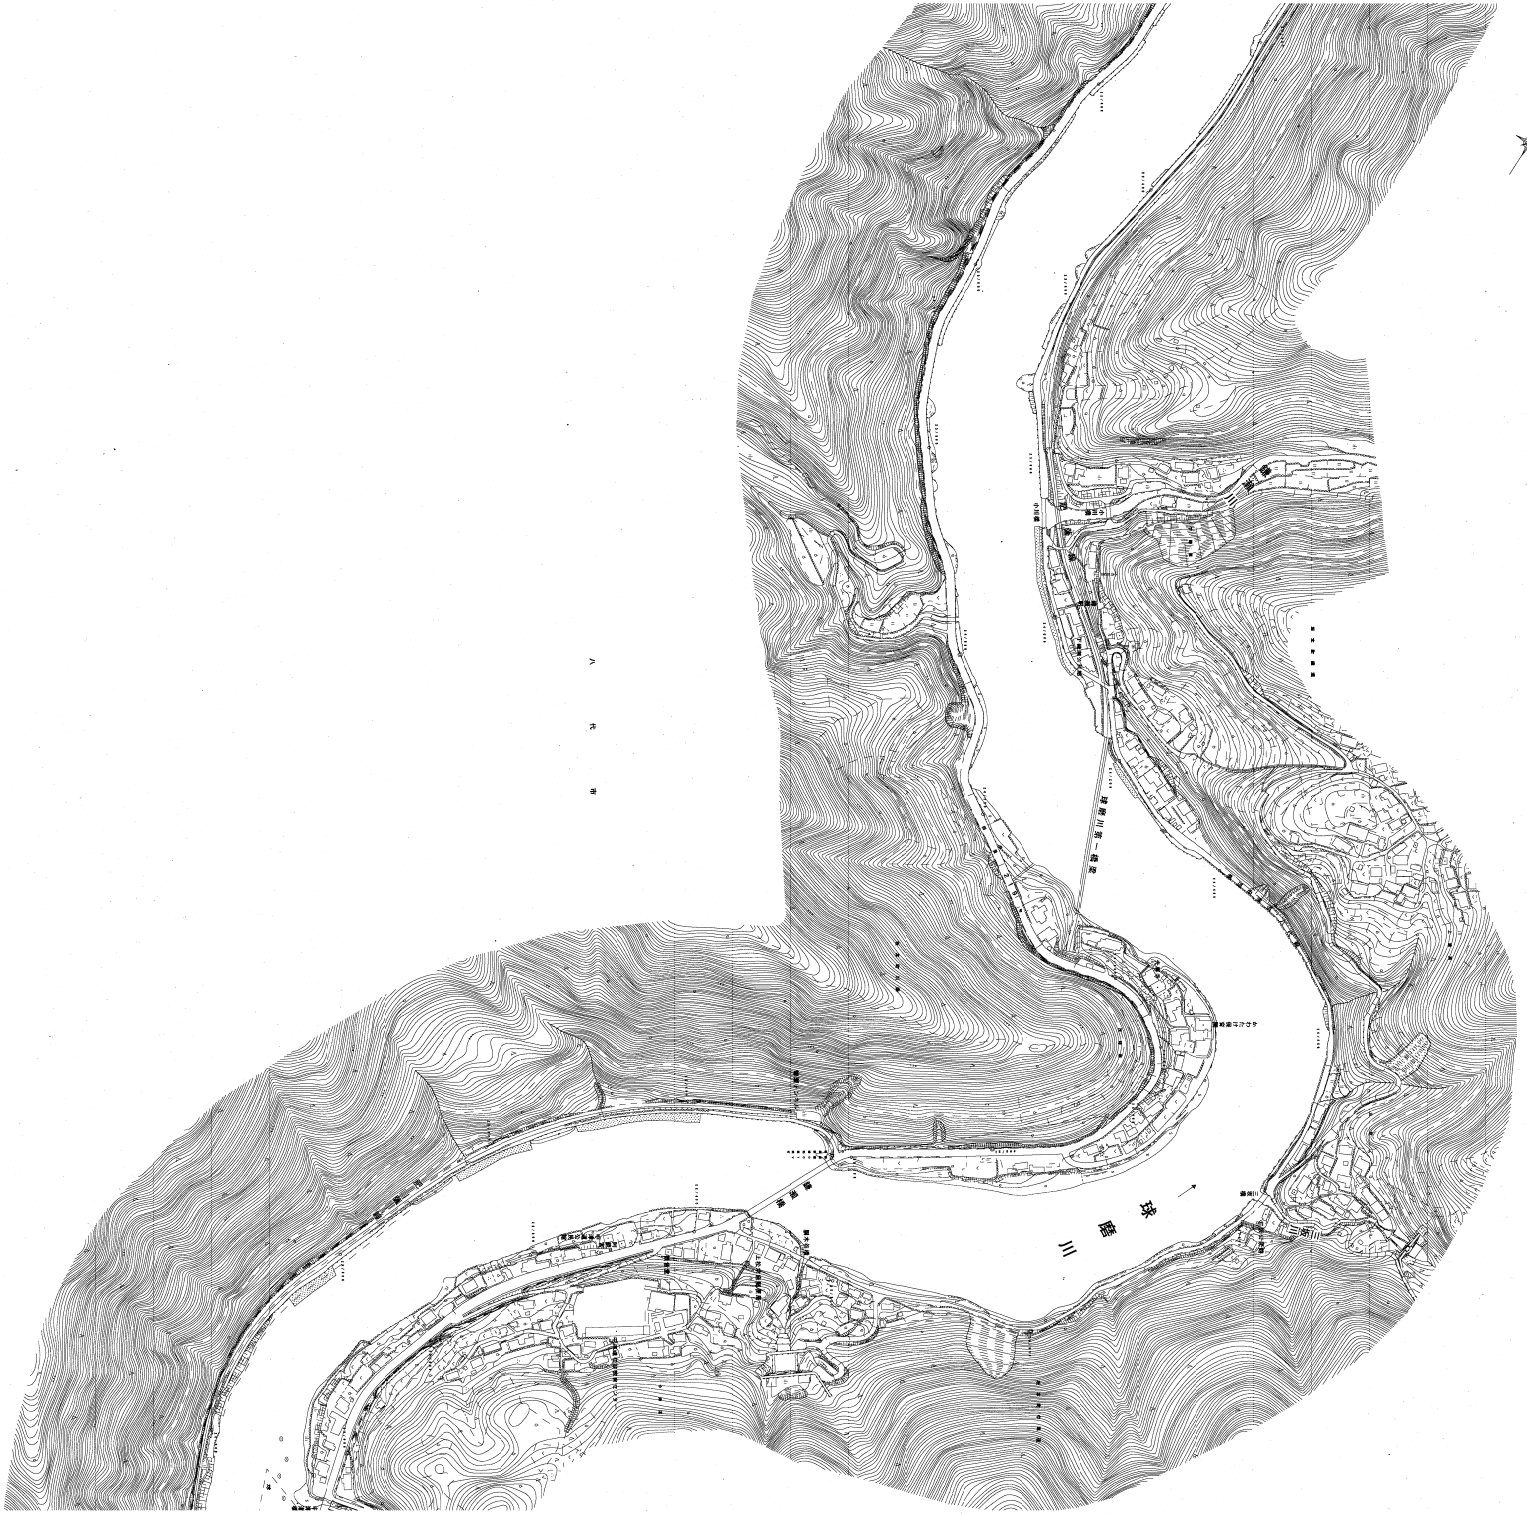

0
100
200
300
三原球場


球磨川
市之俣川
0
100
200
300

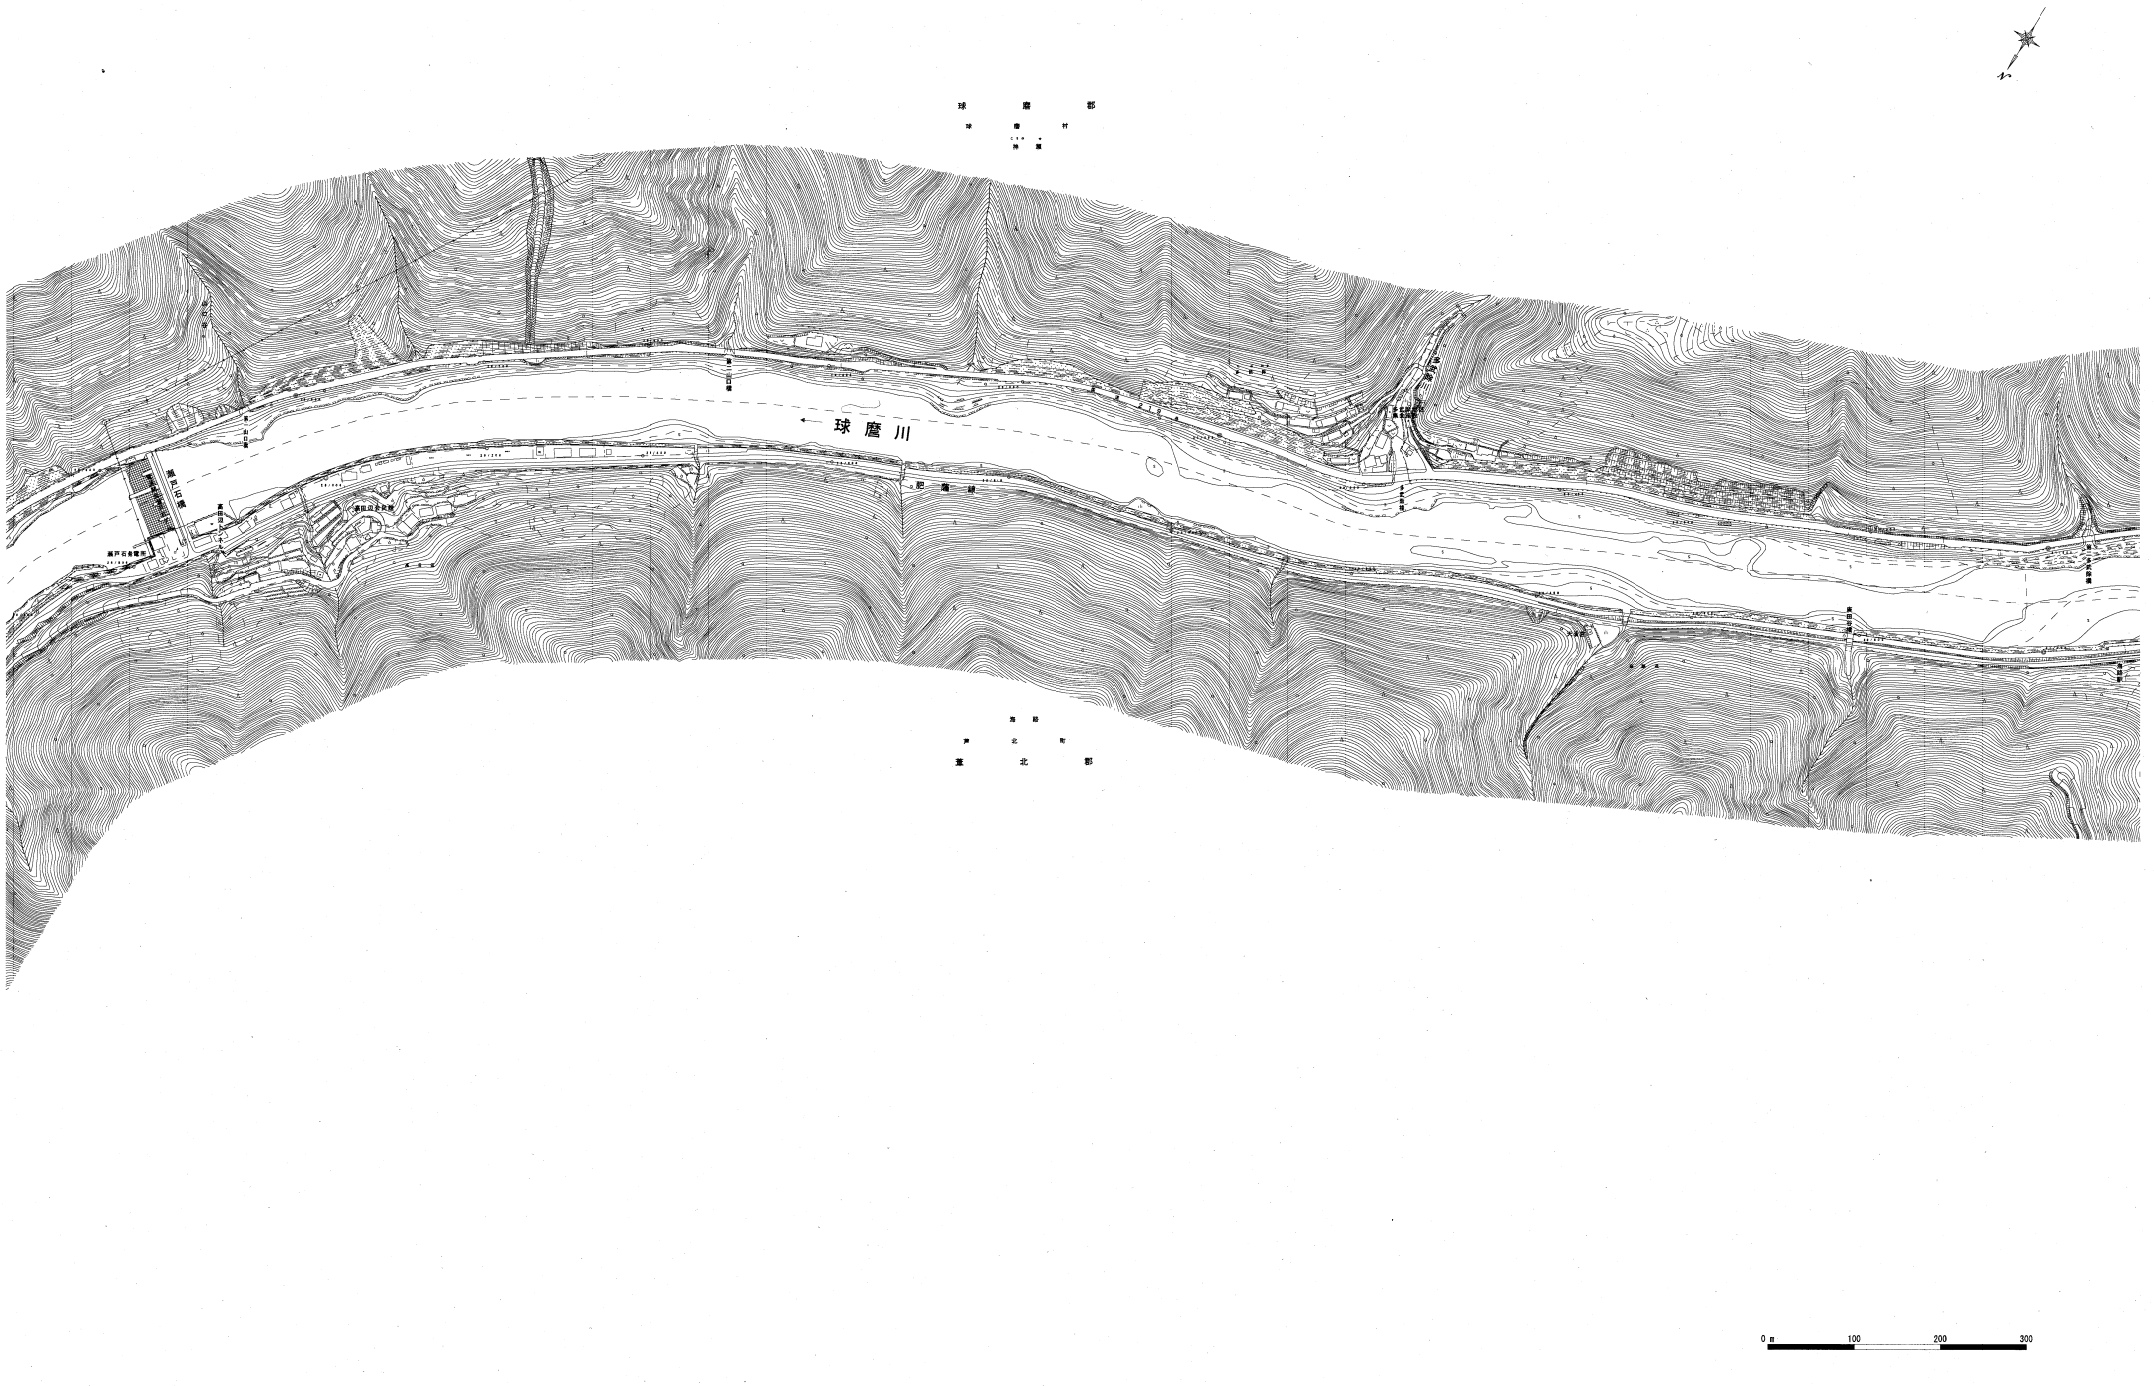

球磨郡
球磨川
球磨川
芦北町
芦北郡
0 m
100
200
300

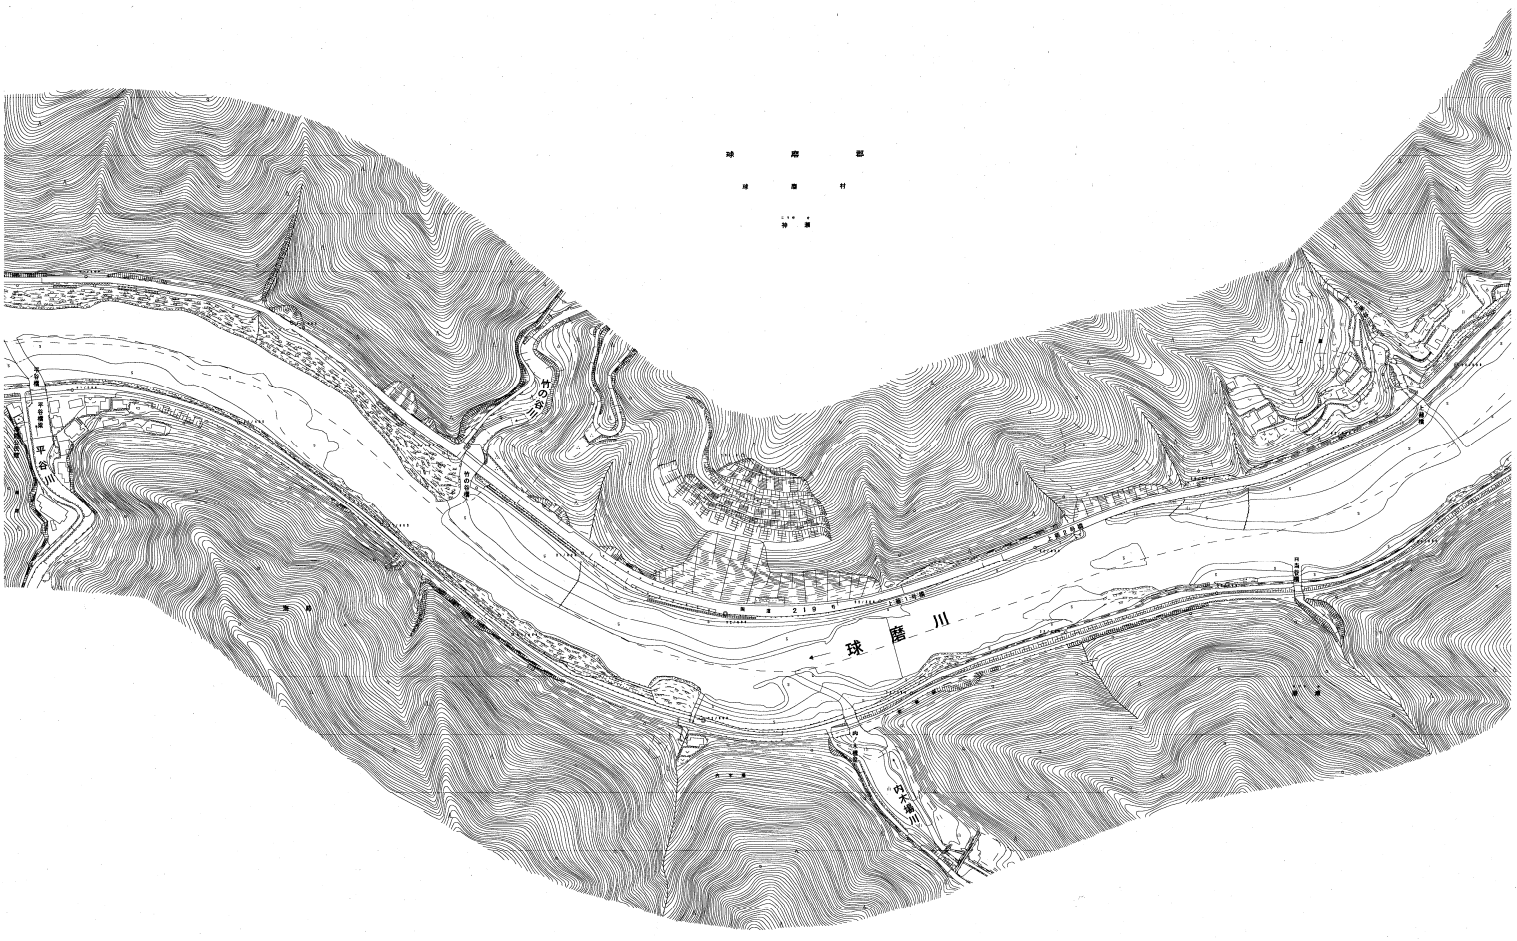

球磨川
平谷

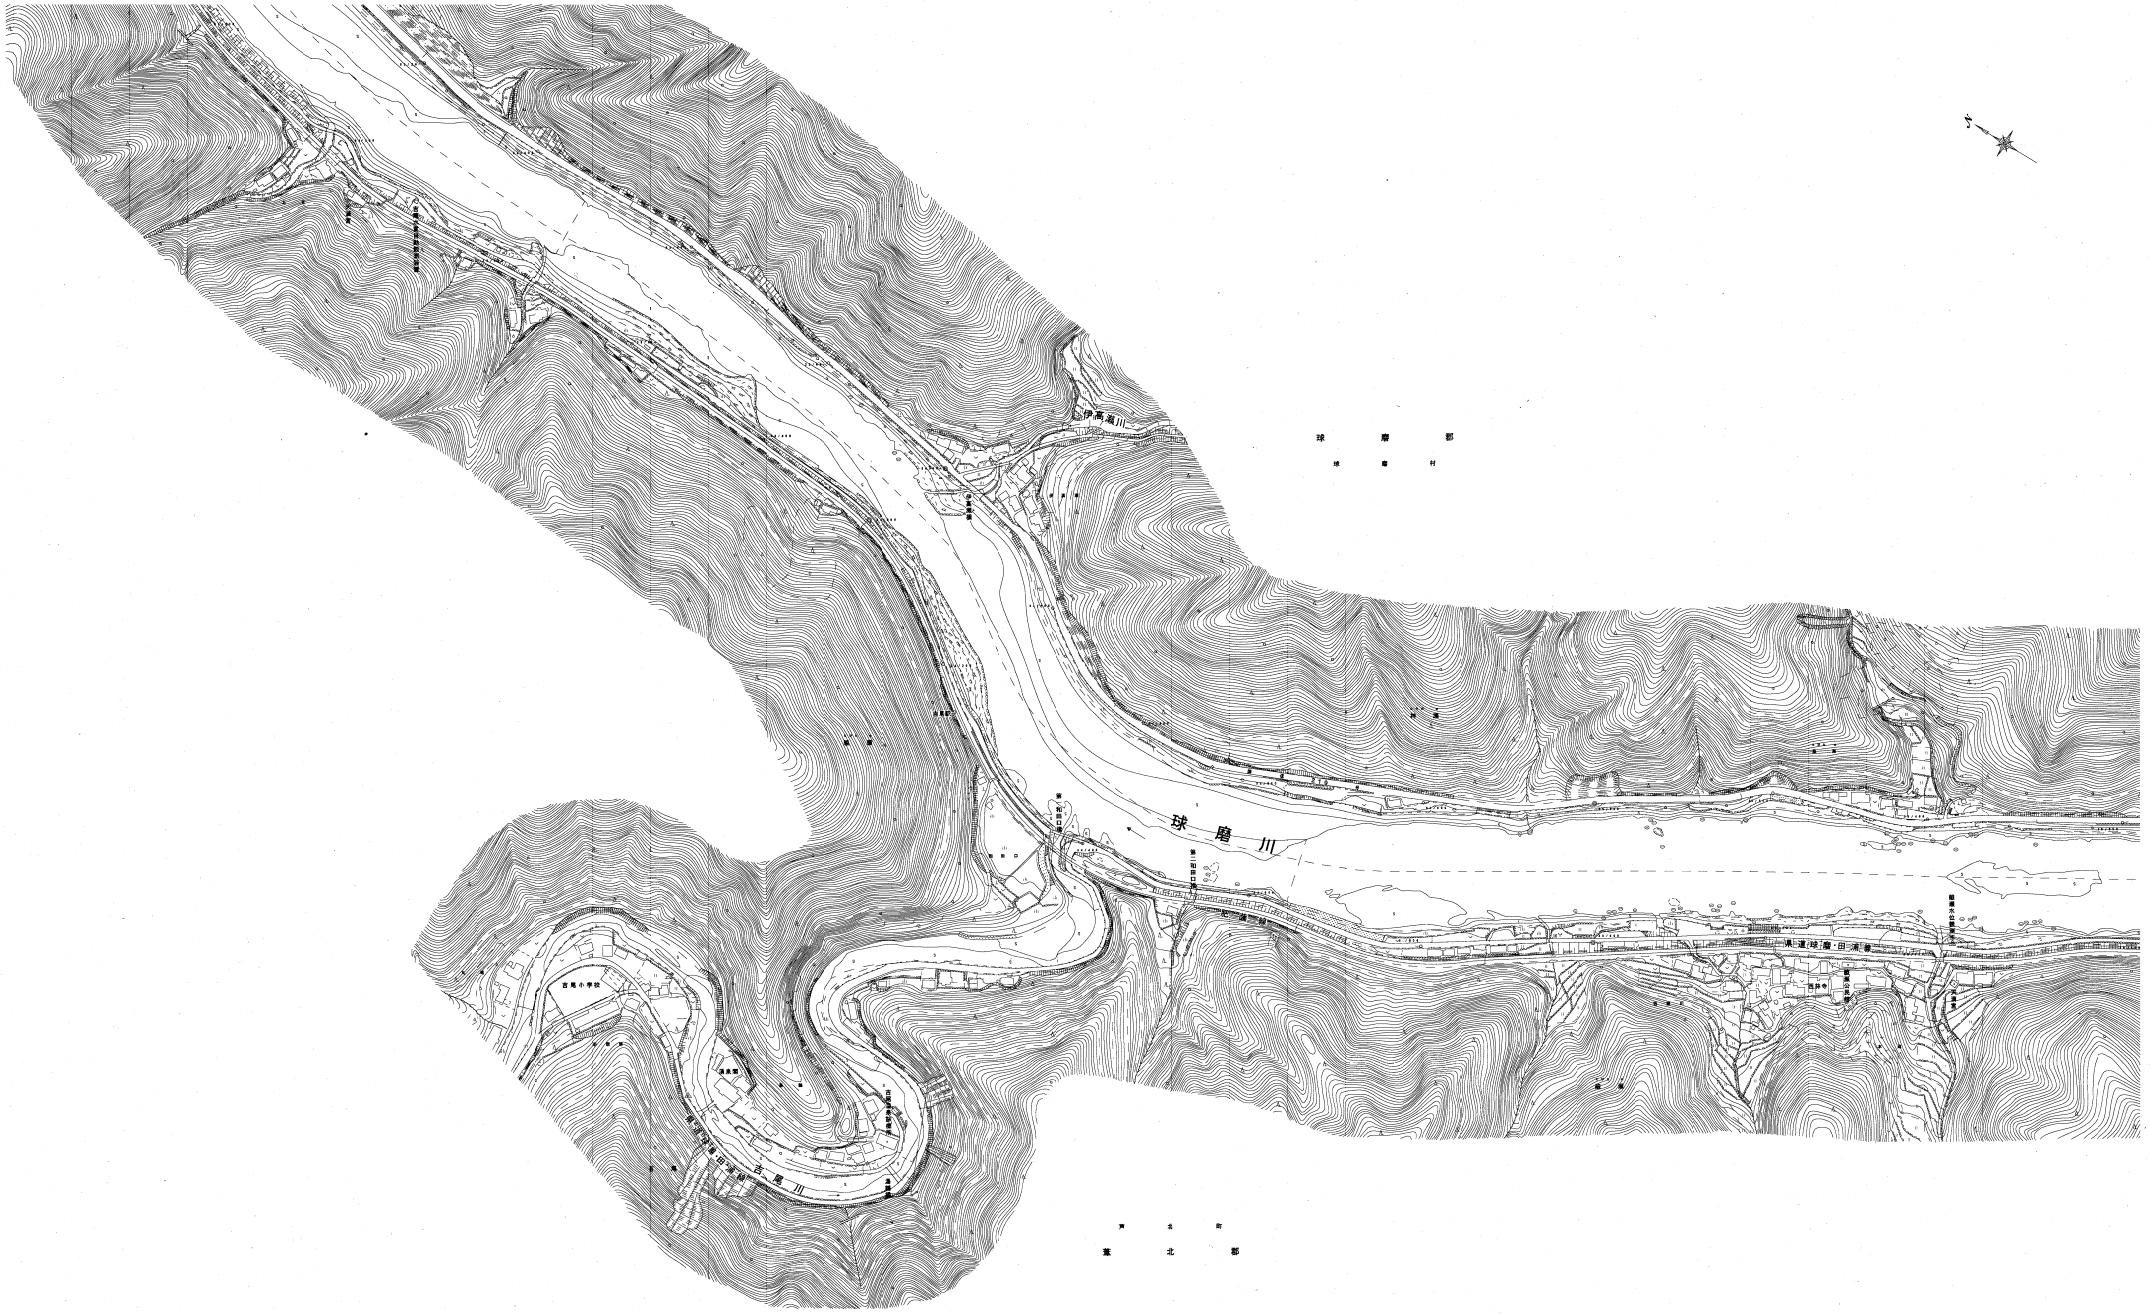

伊高瀬川
球磨川
西瀬川
球磨郡
葦北郡
0
100
200
300

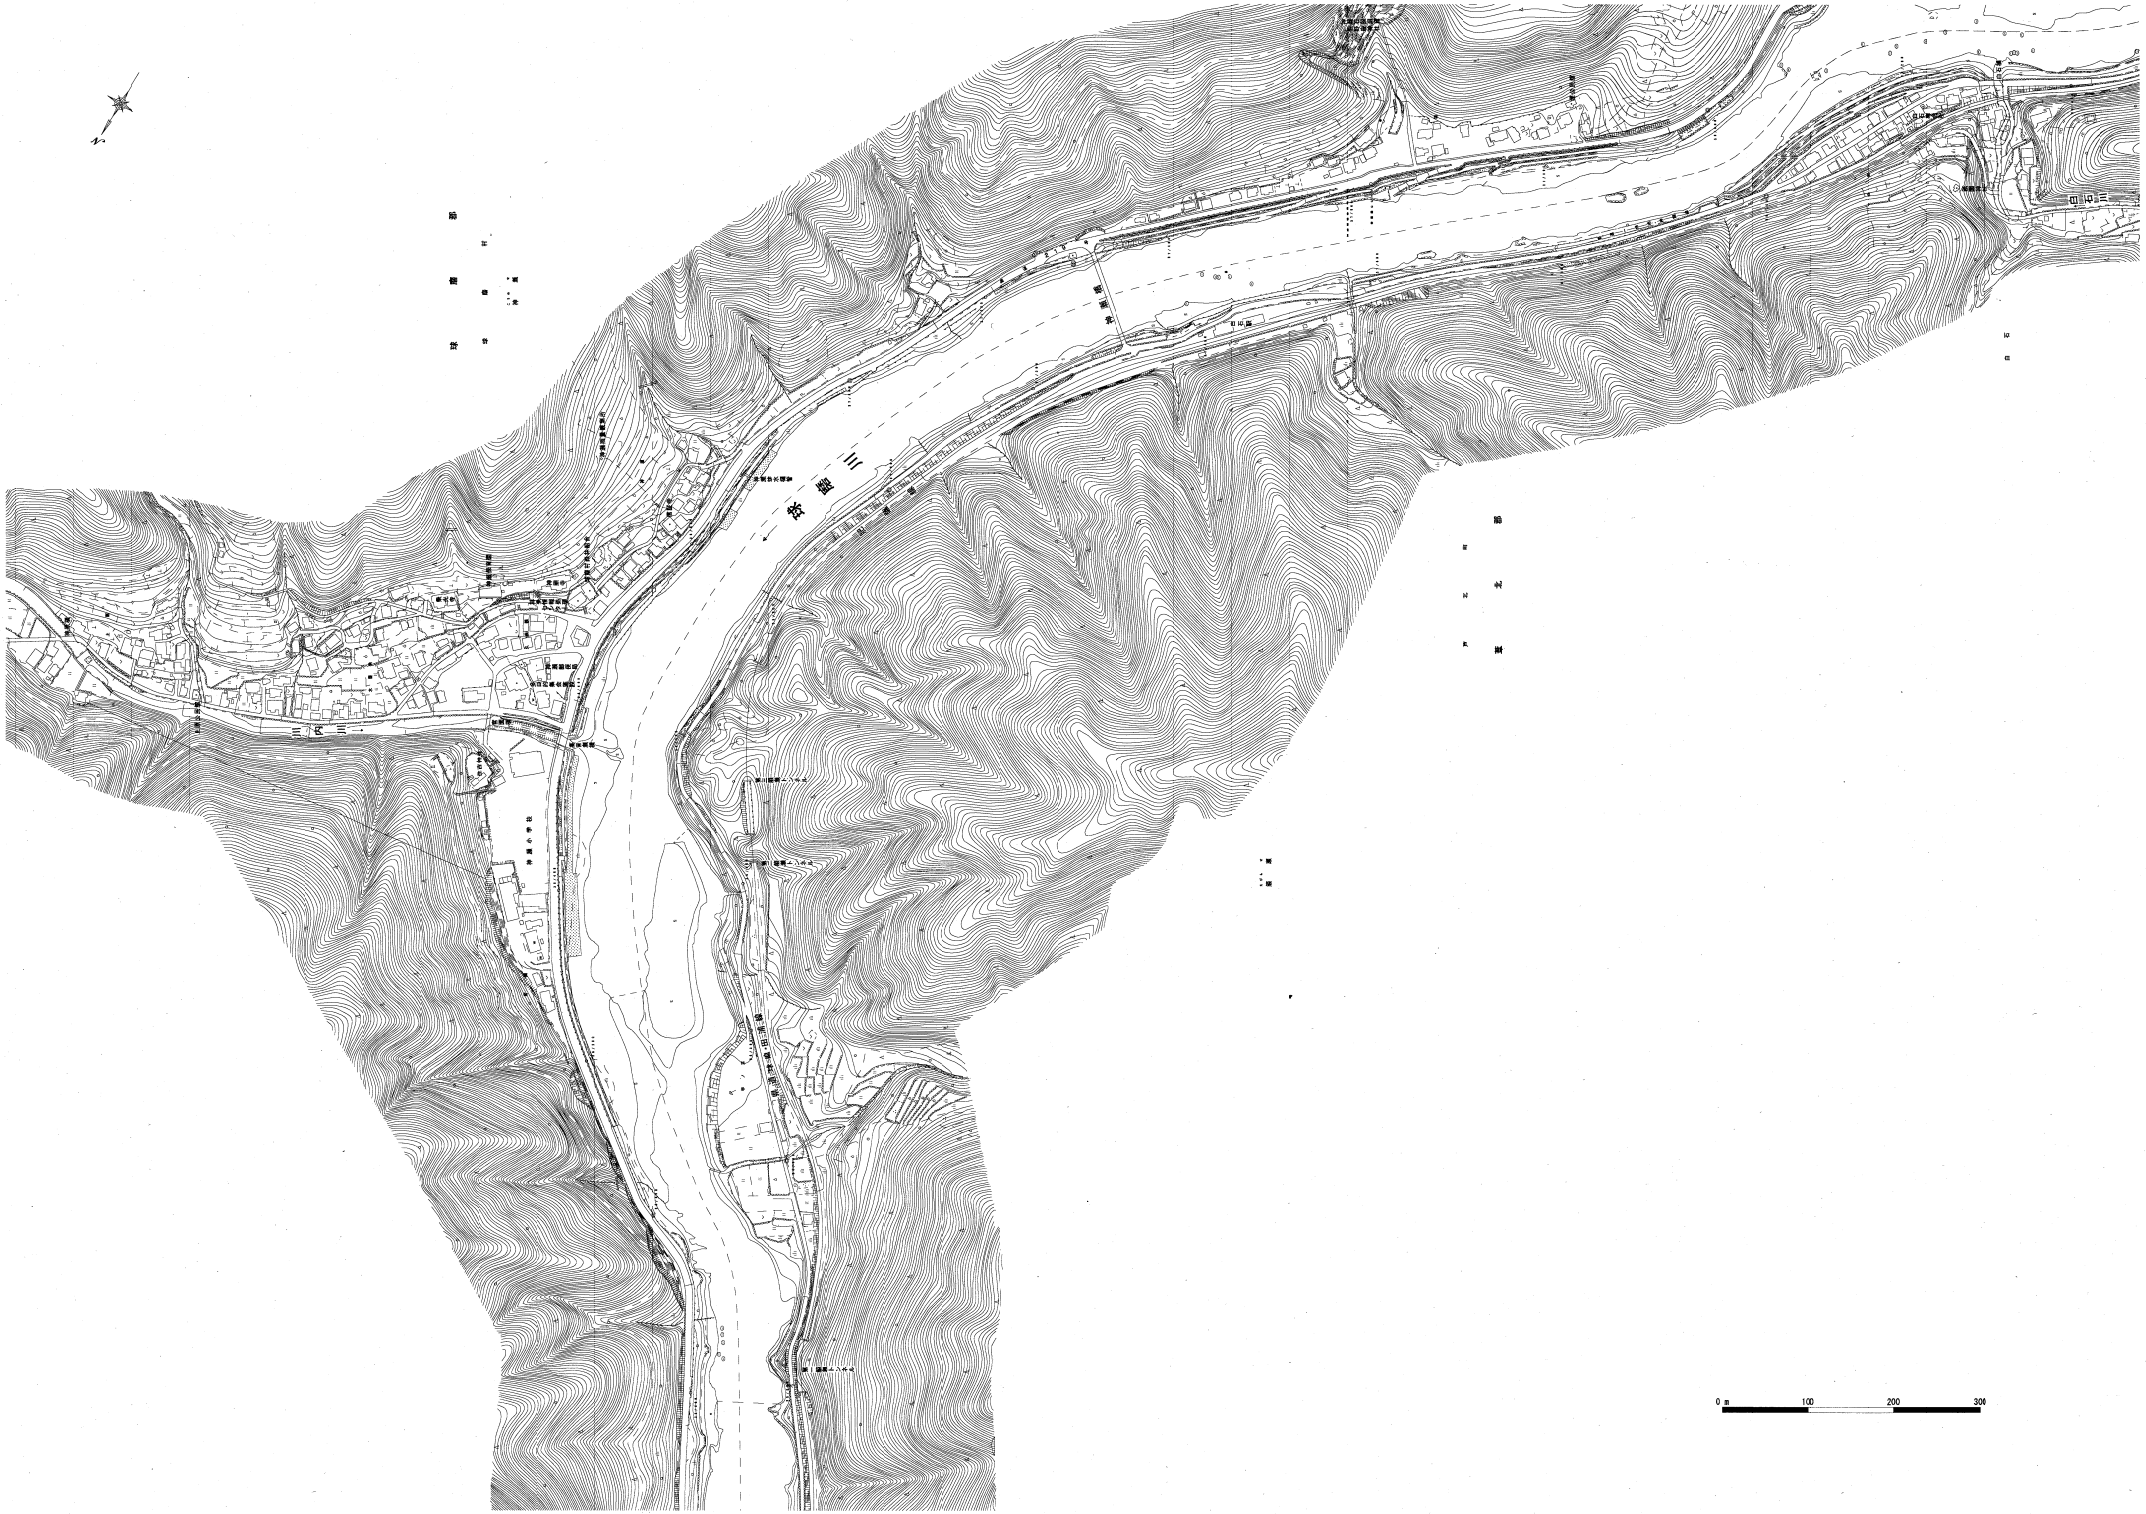
0 m
100
200
300



球磨川
天月川
0
100
200
300

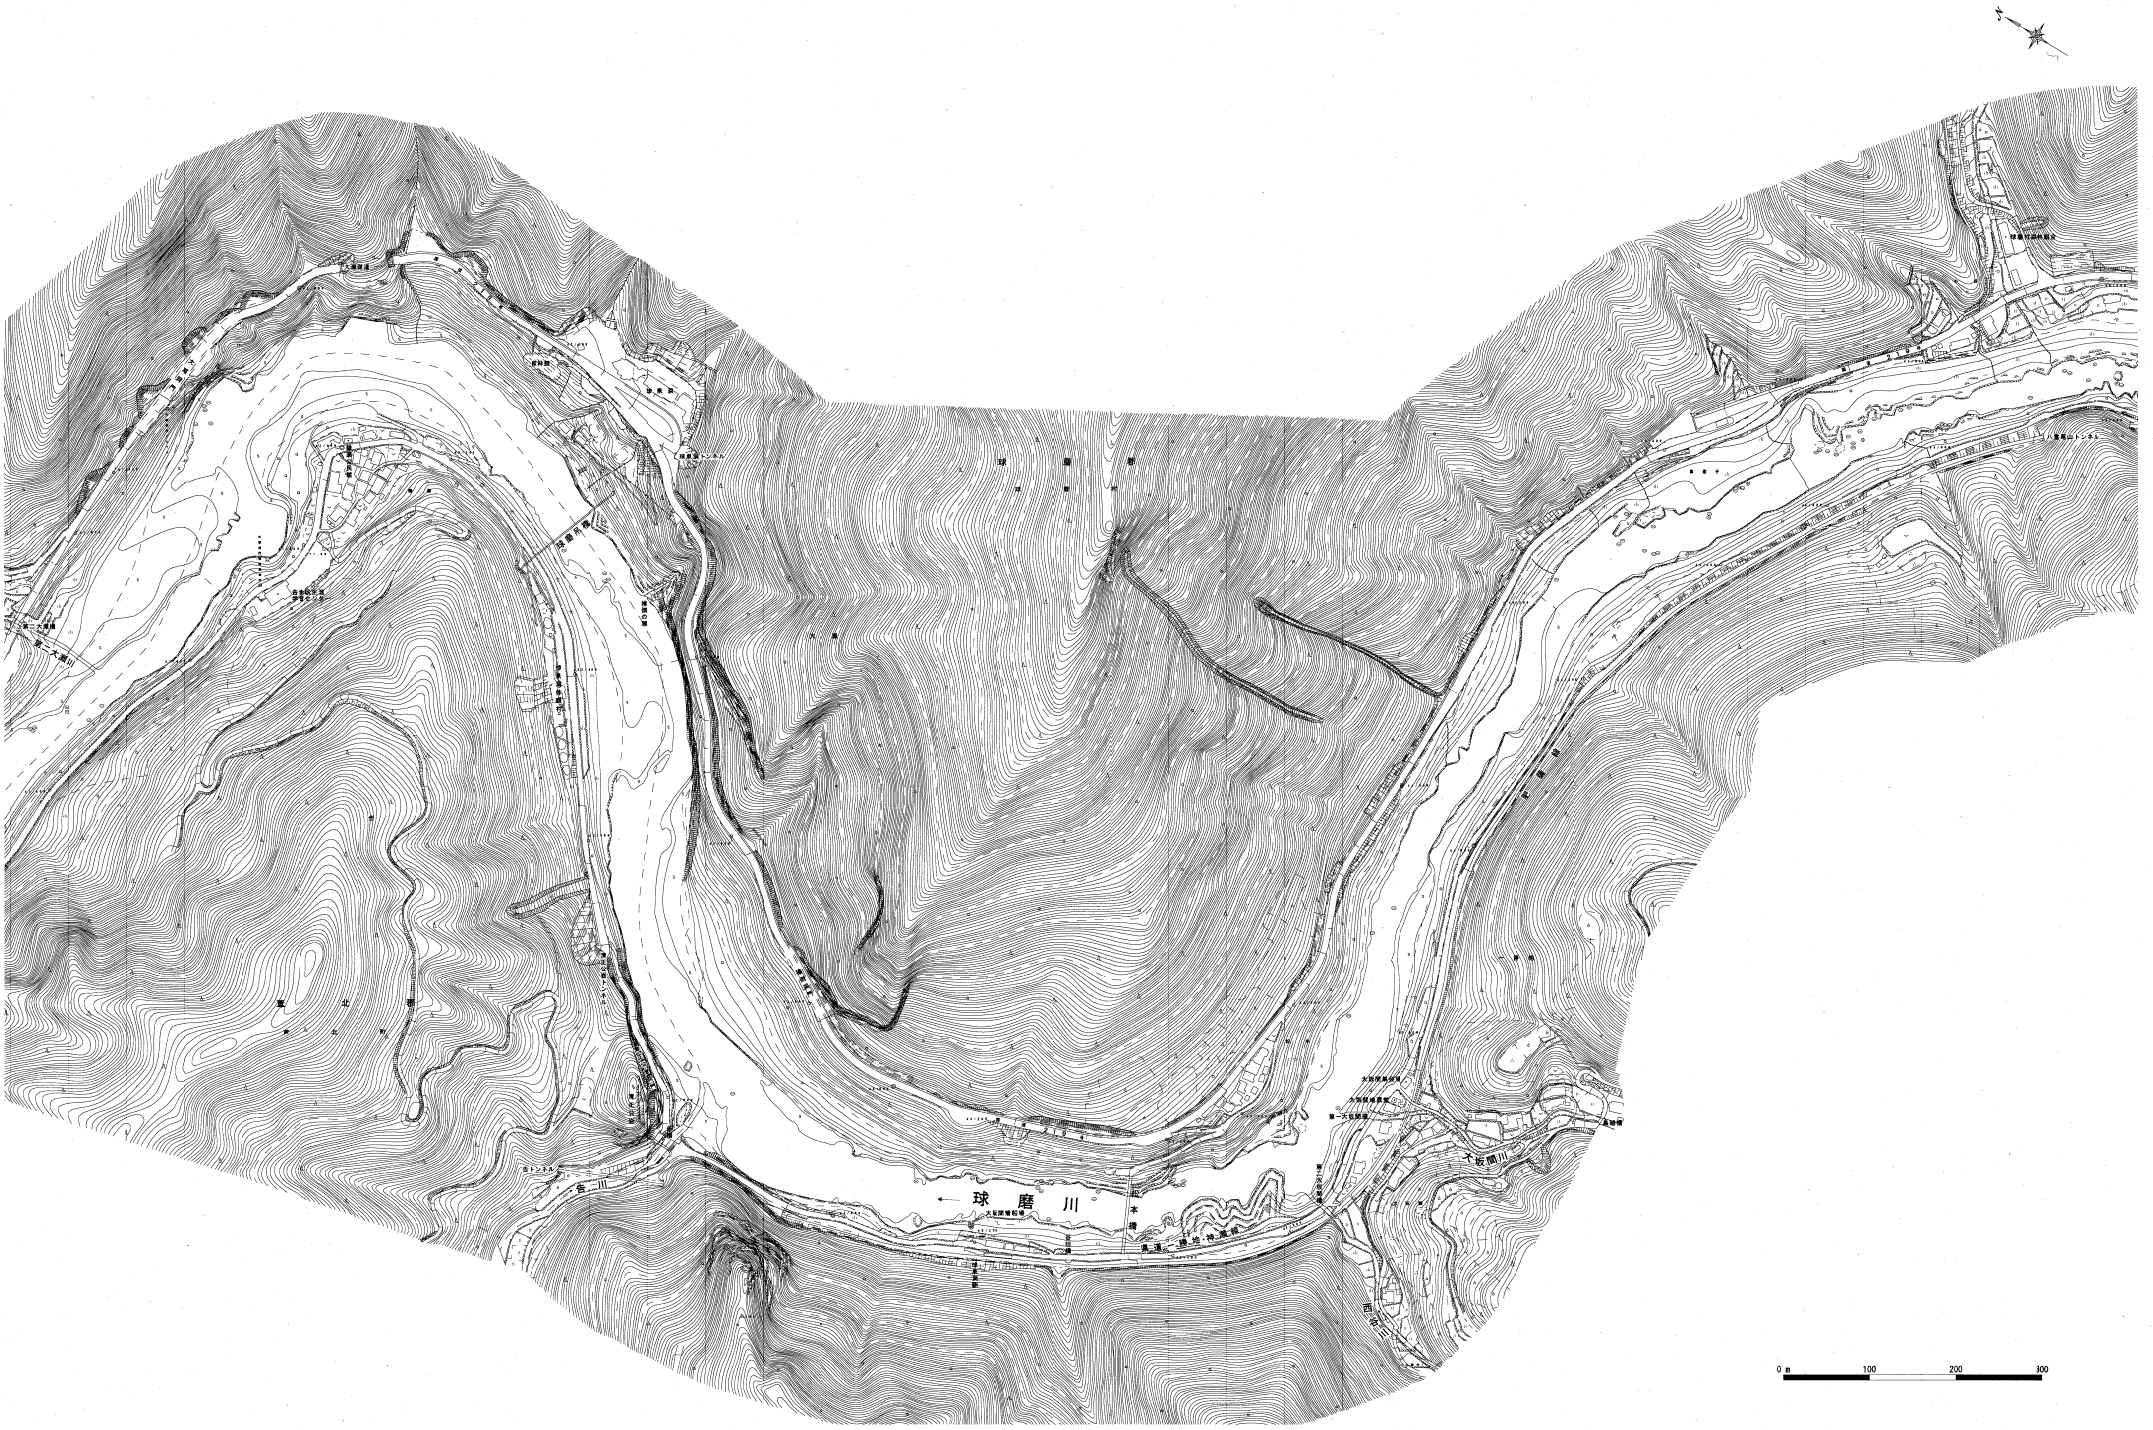

球磨川
0 m
100
200
300

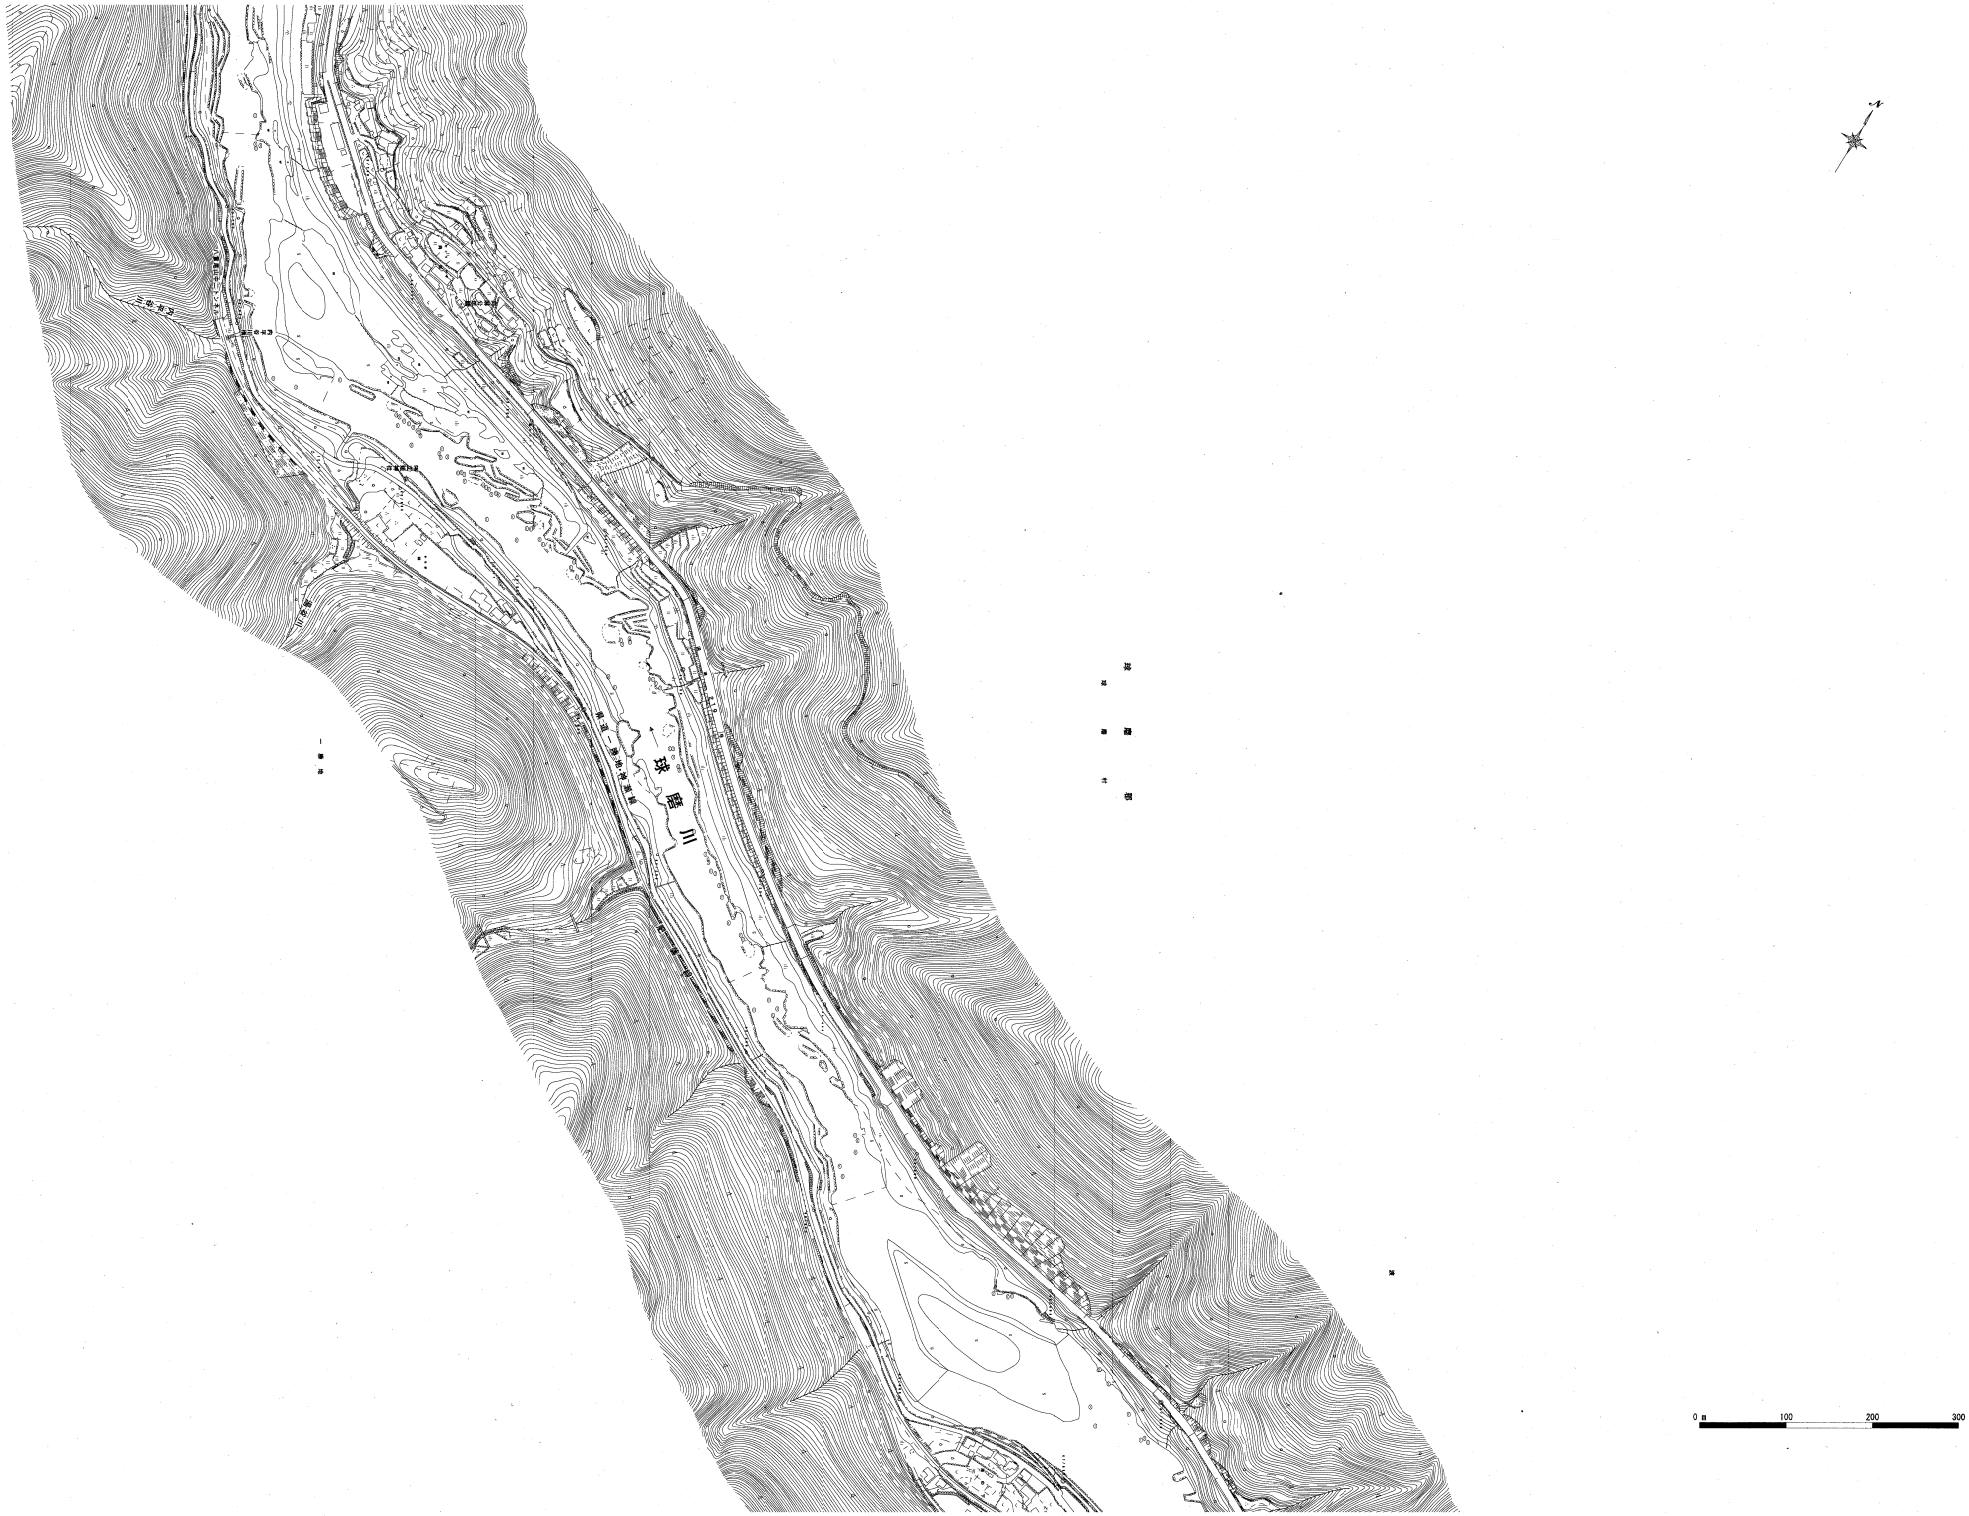

球磨川
0
100
200
300

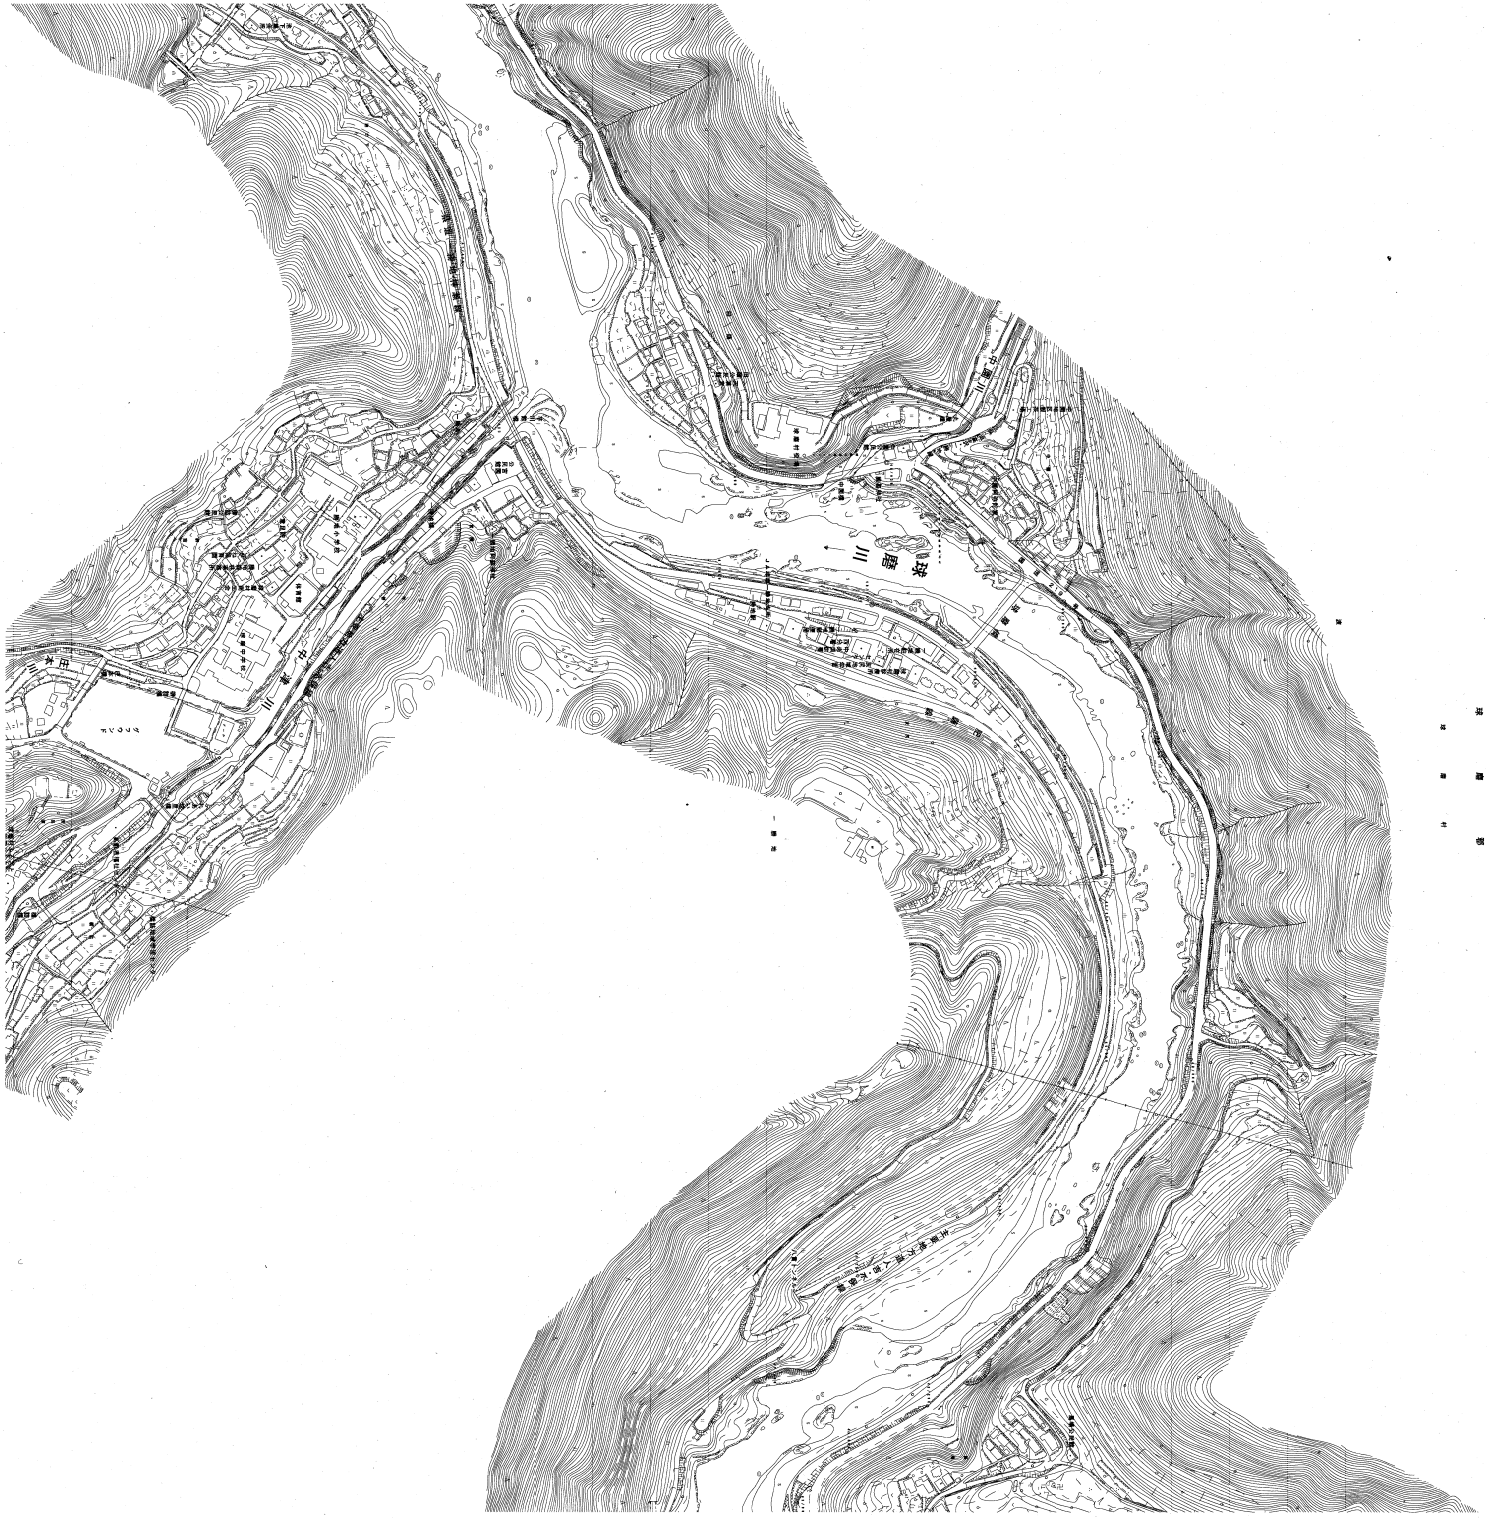

三峰峡
川東中
三井田
0
100
200
300



N
0 m
100
200
300

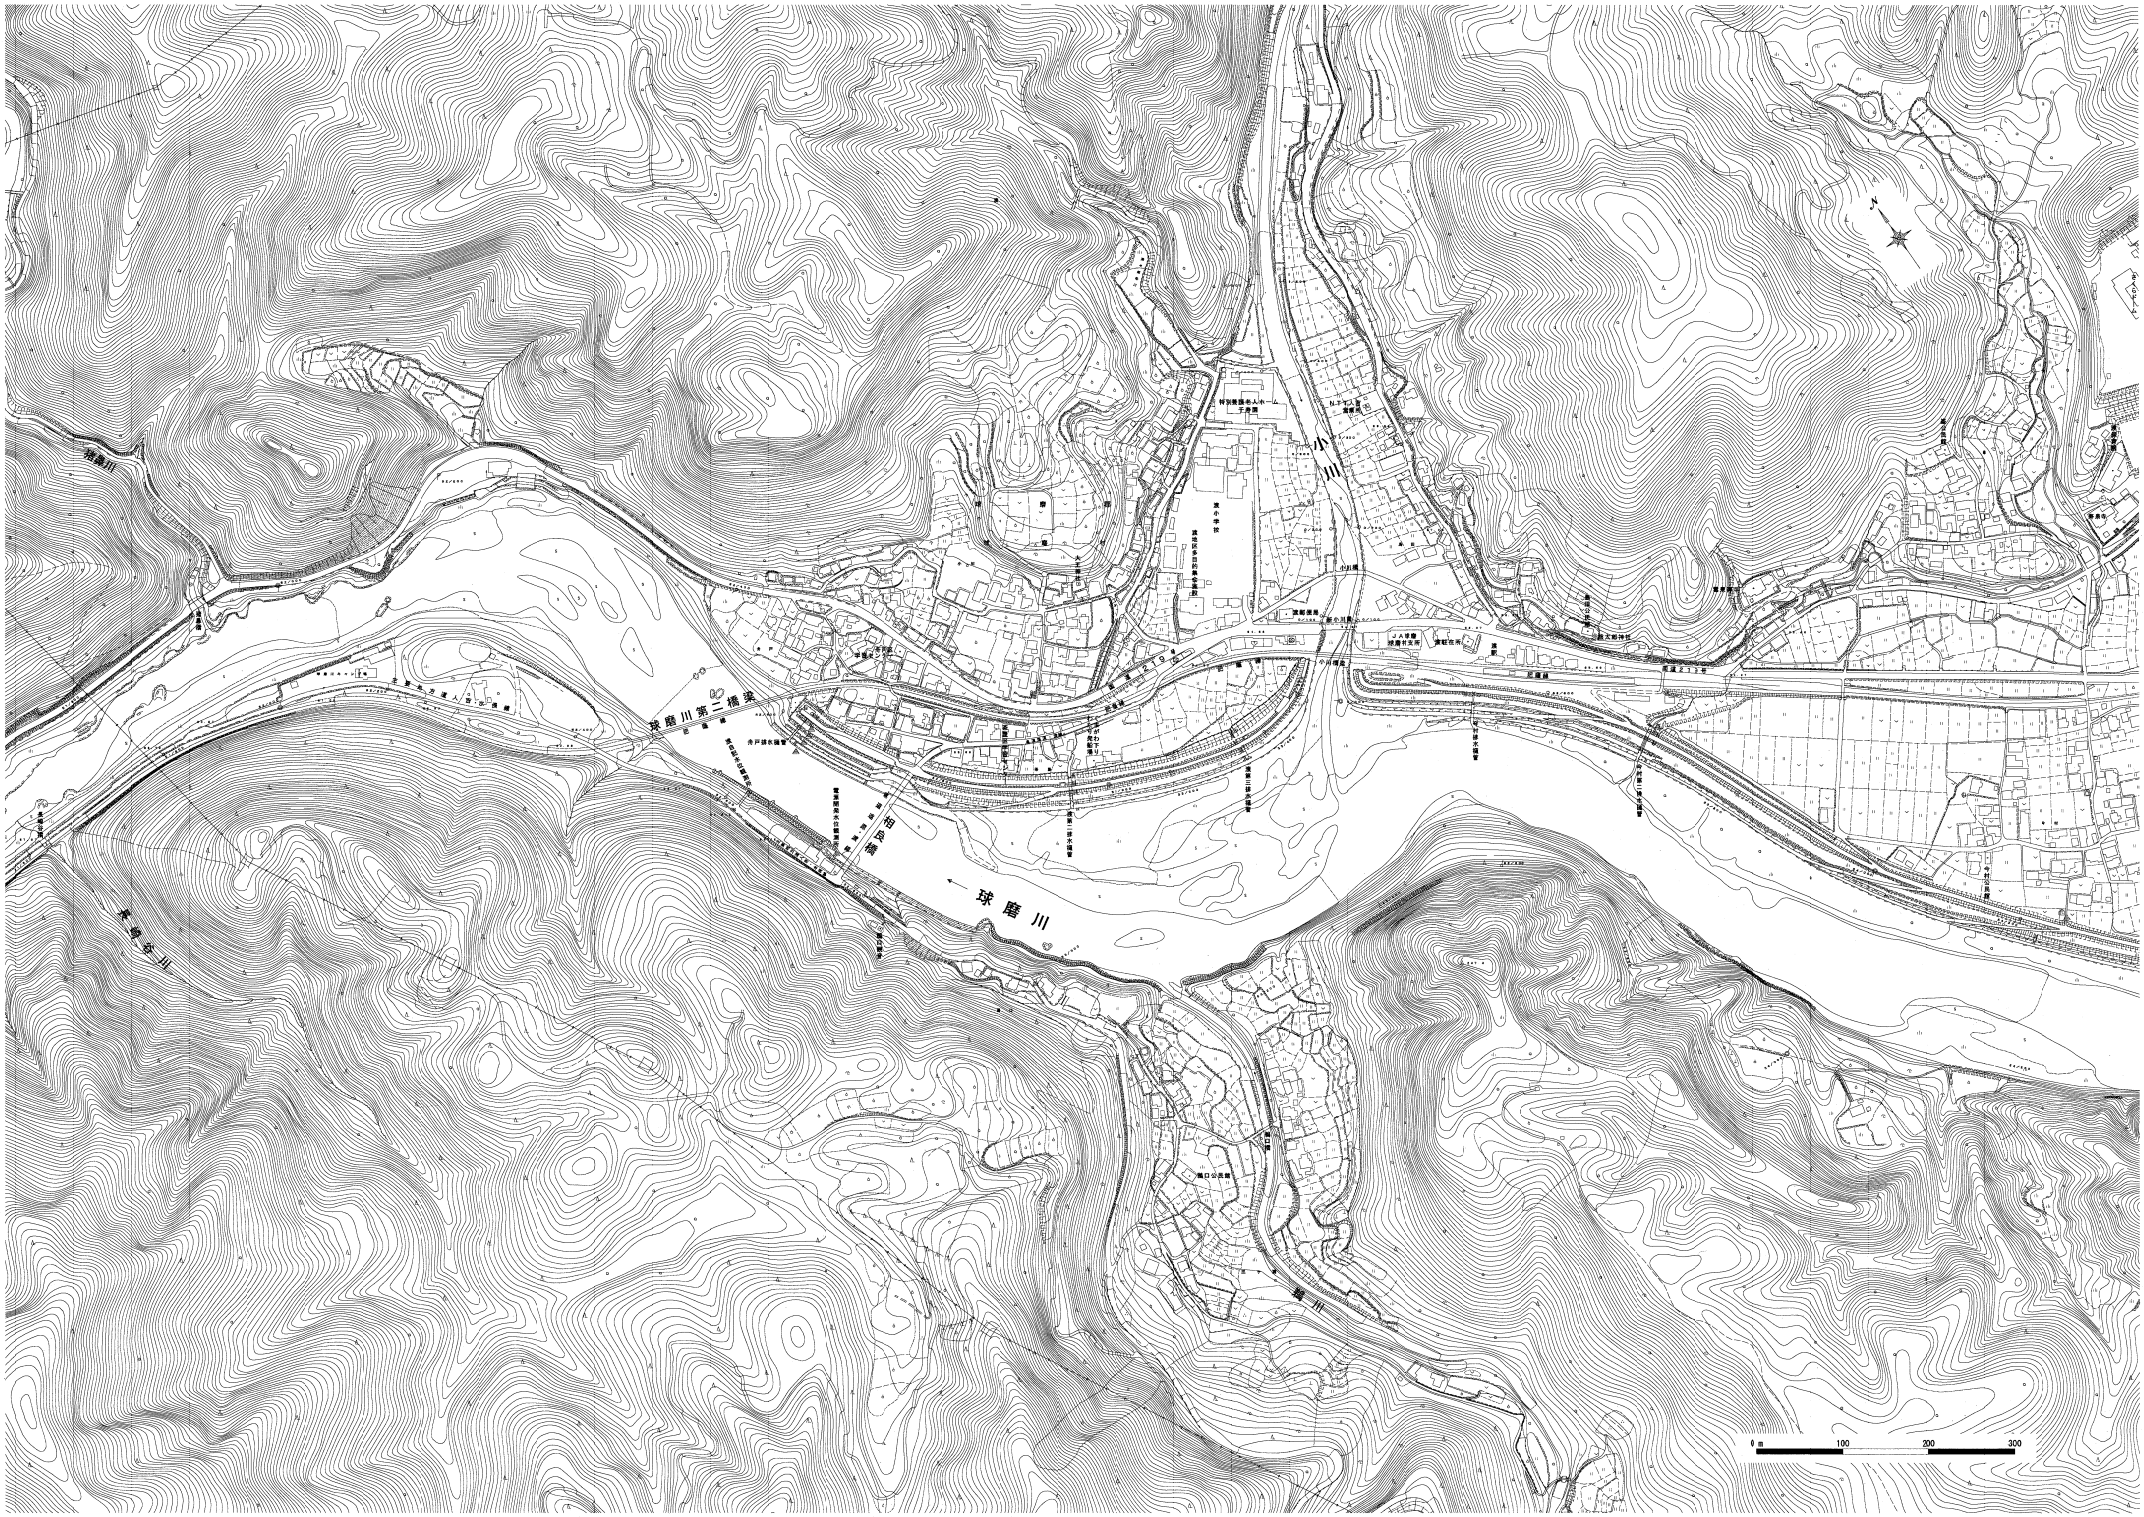

球磨川
球磨川第二橋梁
球磨川
小川
0 m
100
200
300

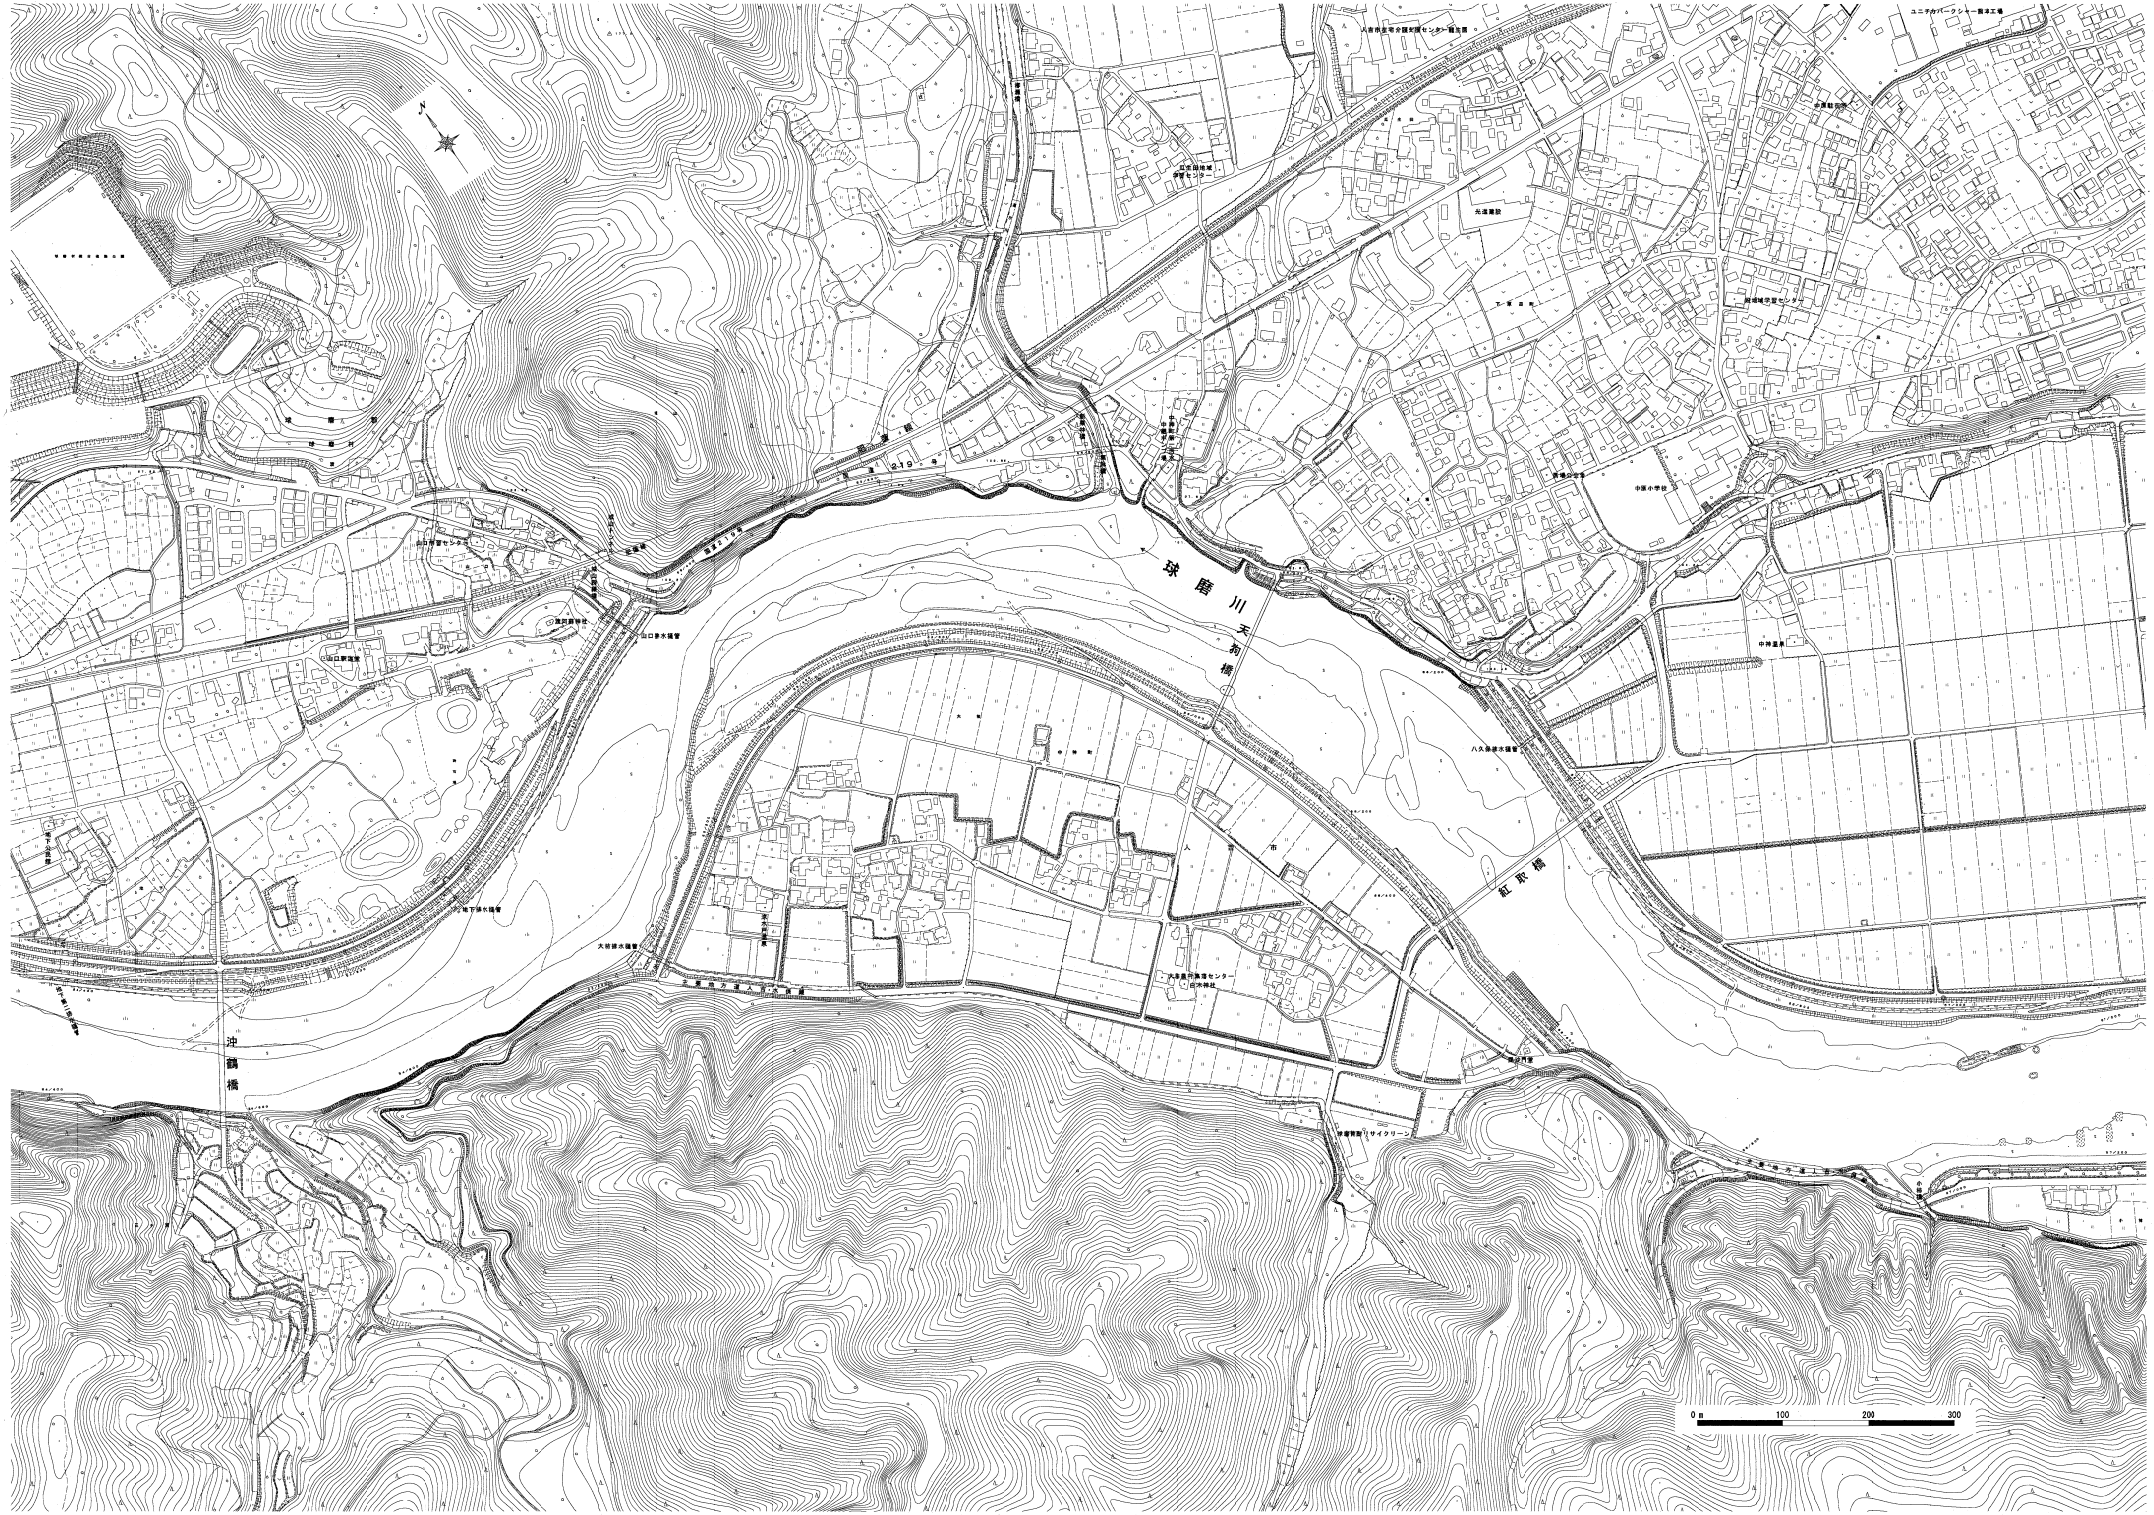
N
球磨川
天狗橋
紅葉橋
沖鶴橋
0 m
100
200
300

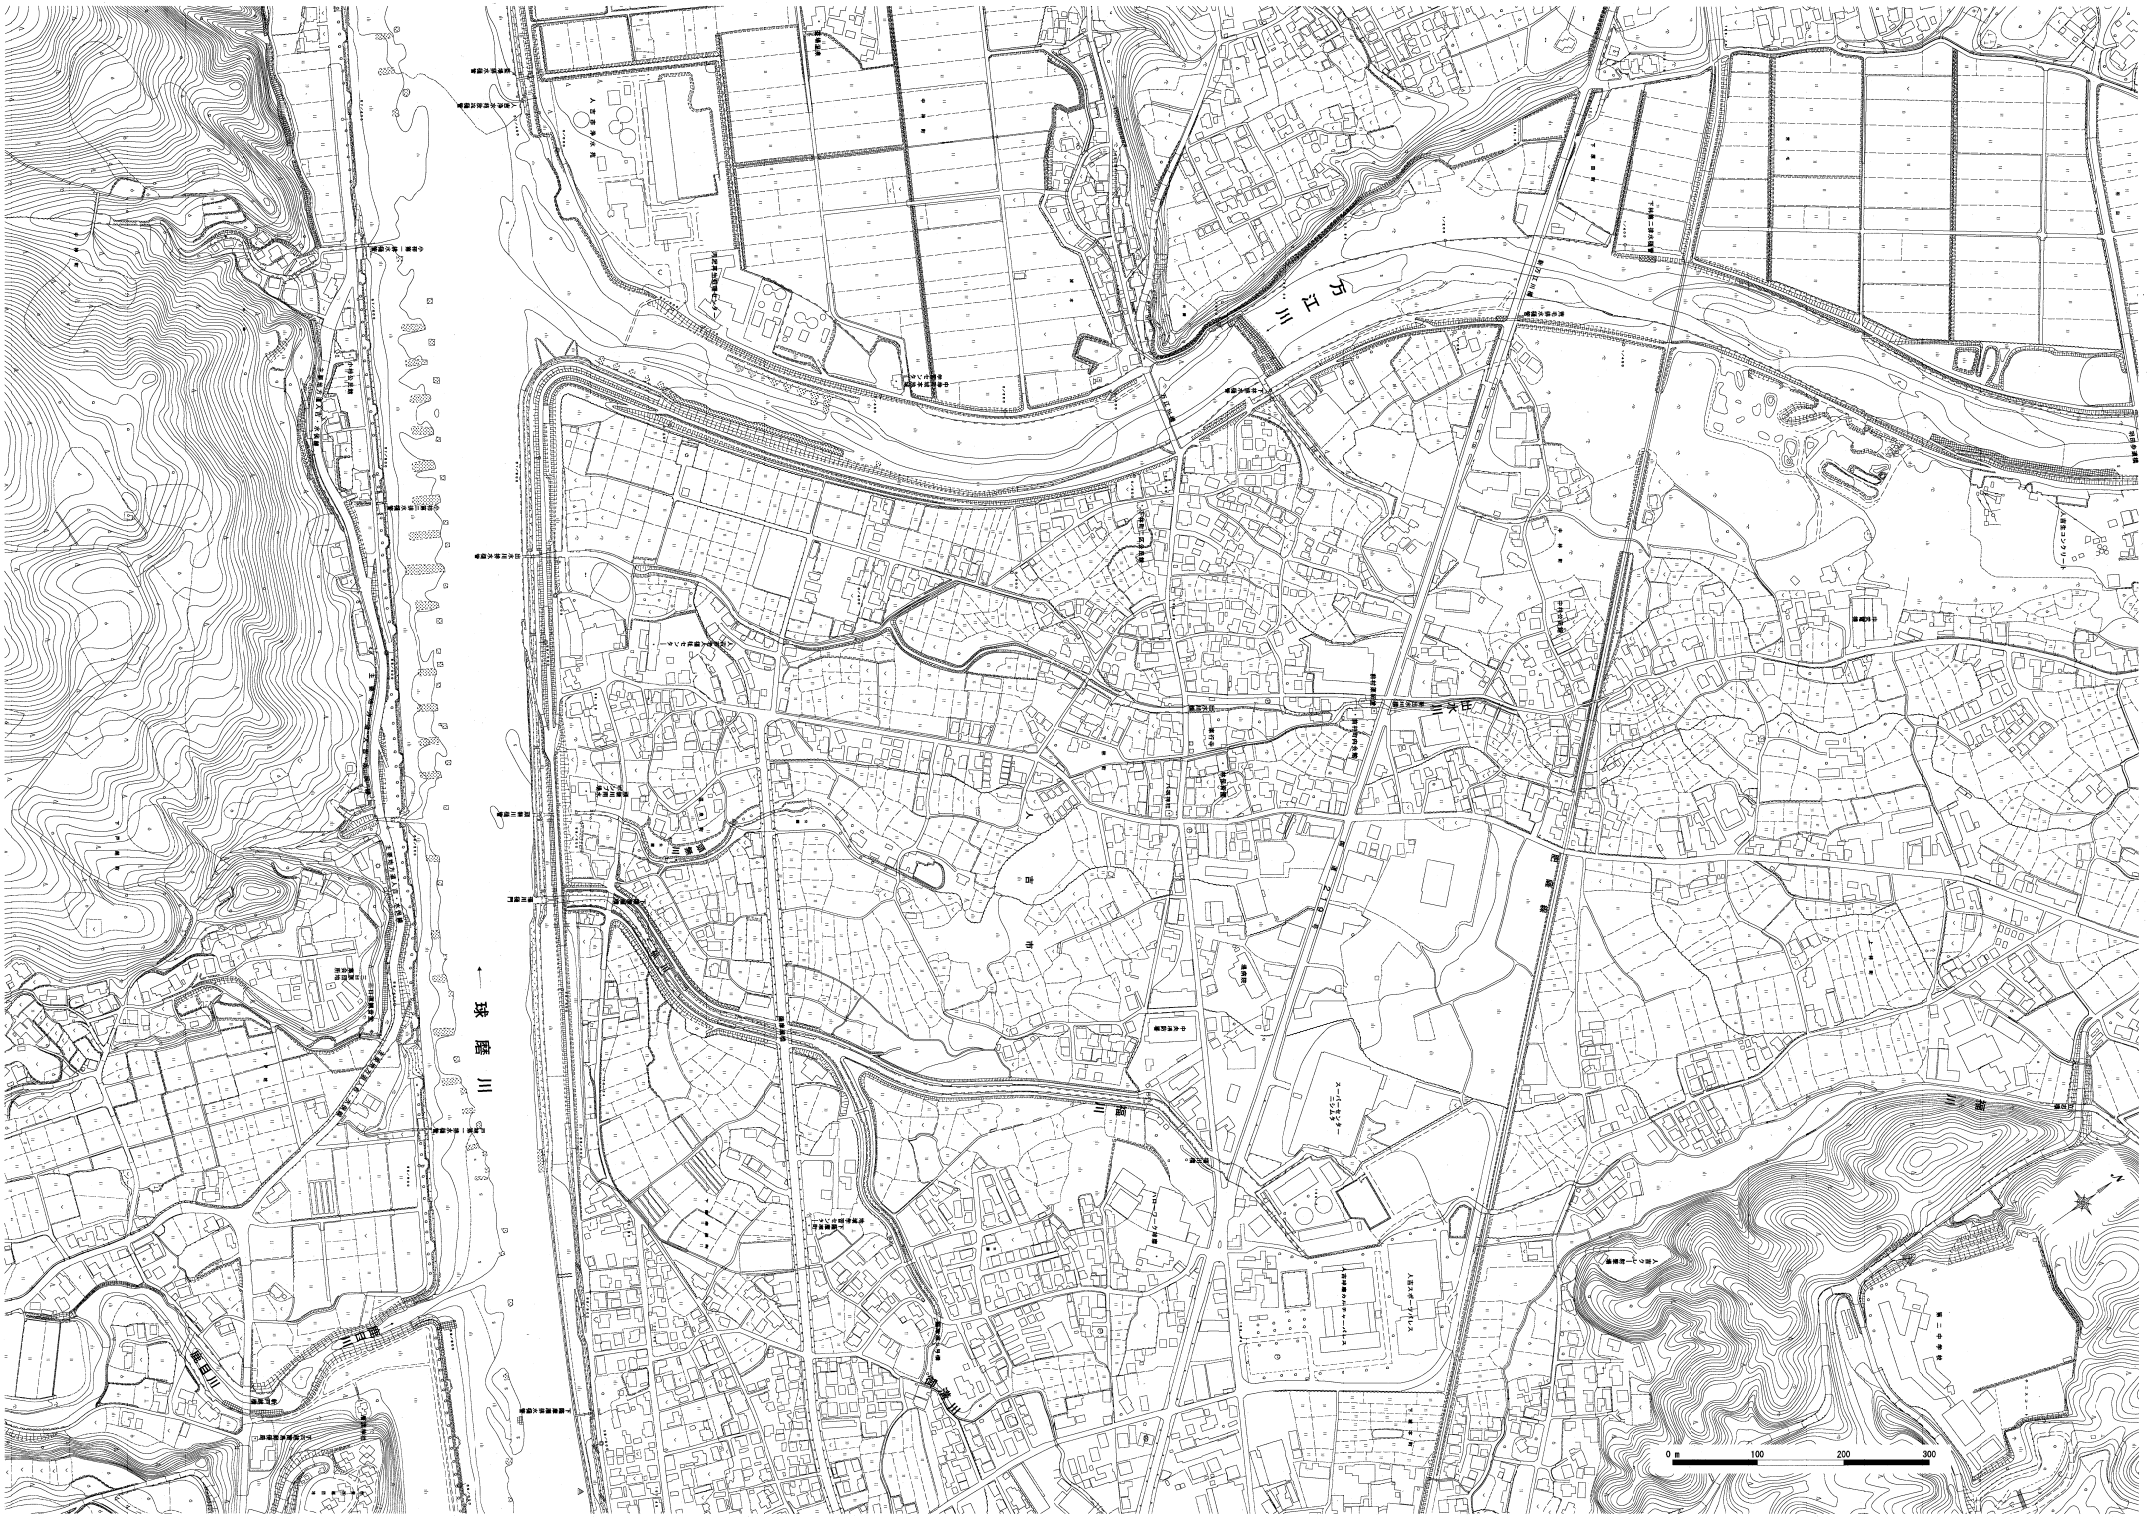

球磨川
0
100
200
300

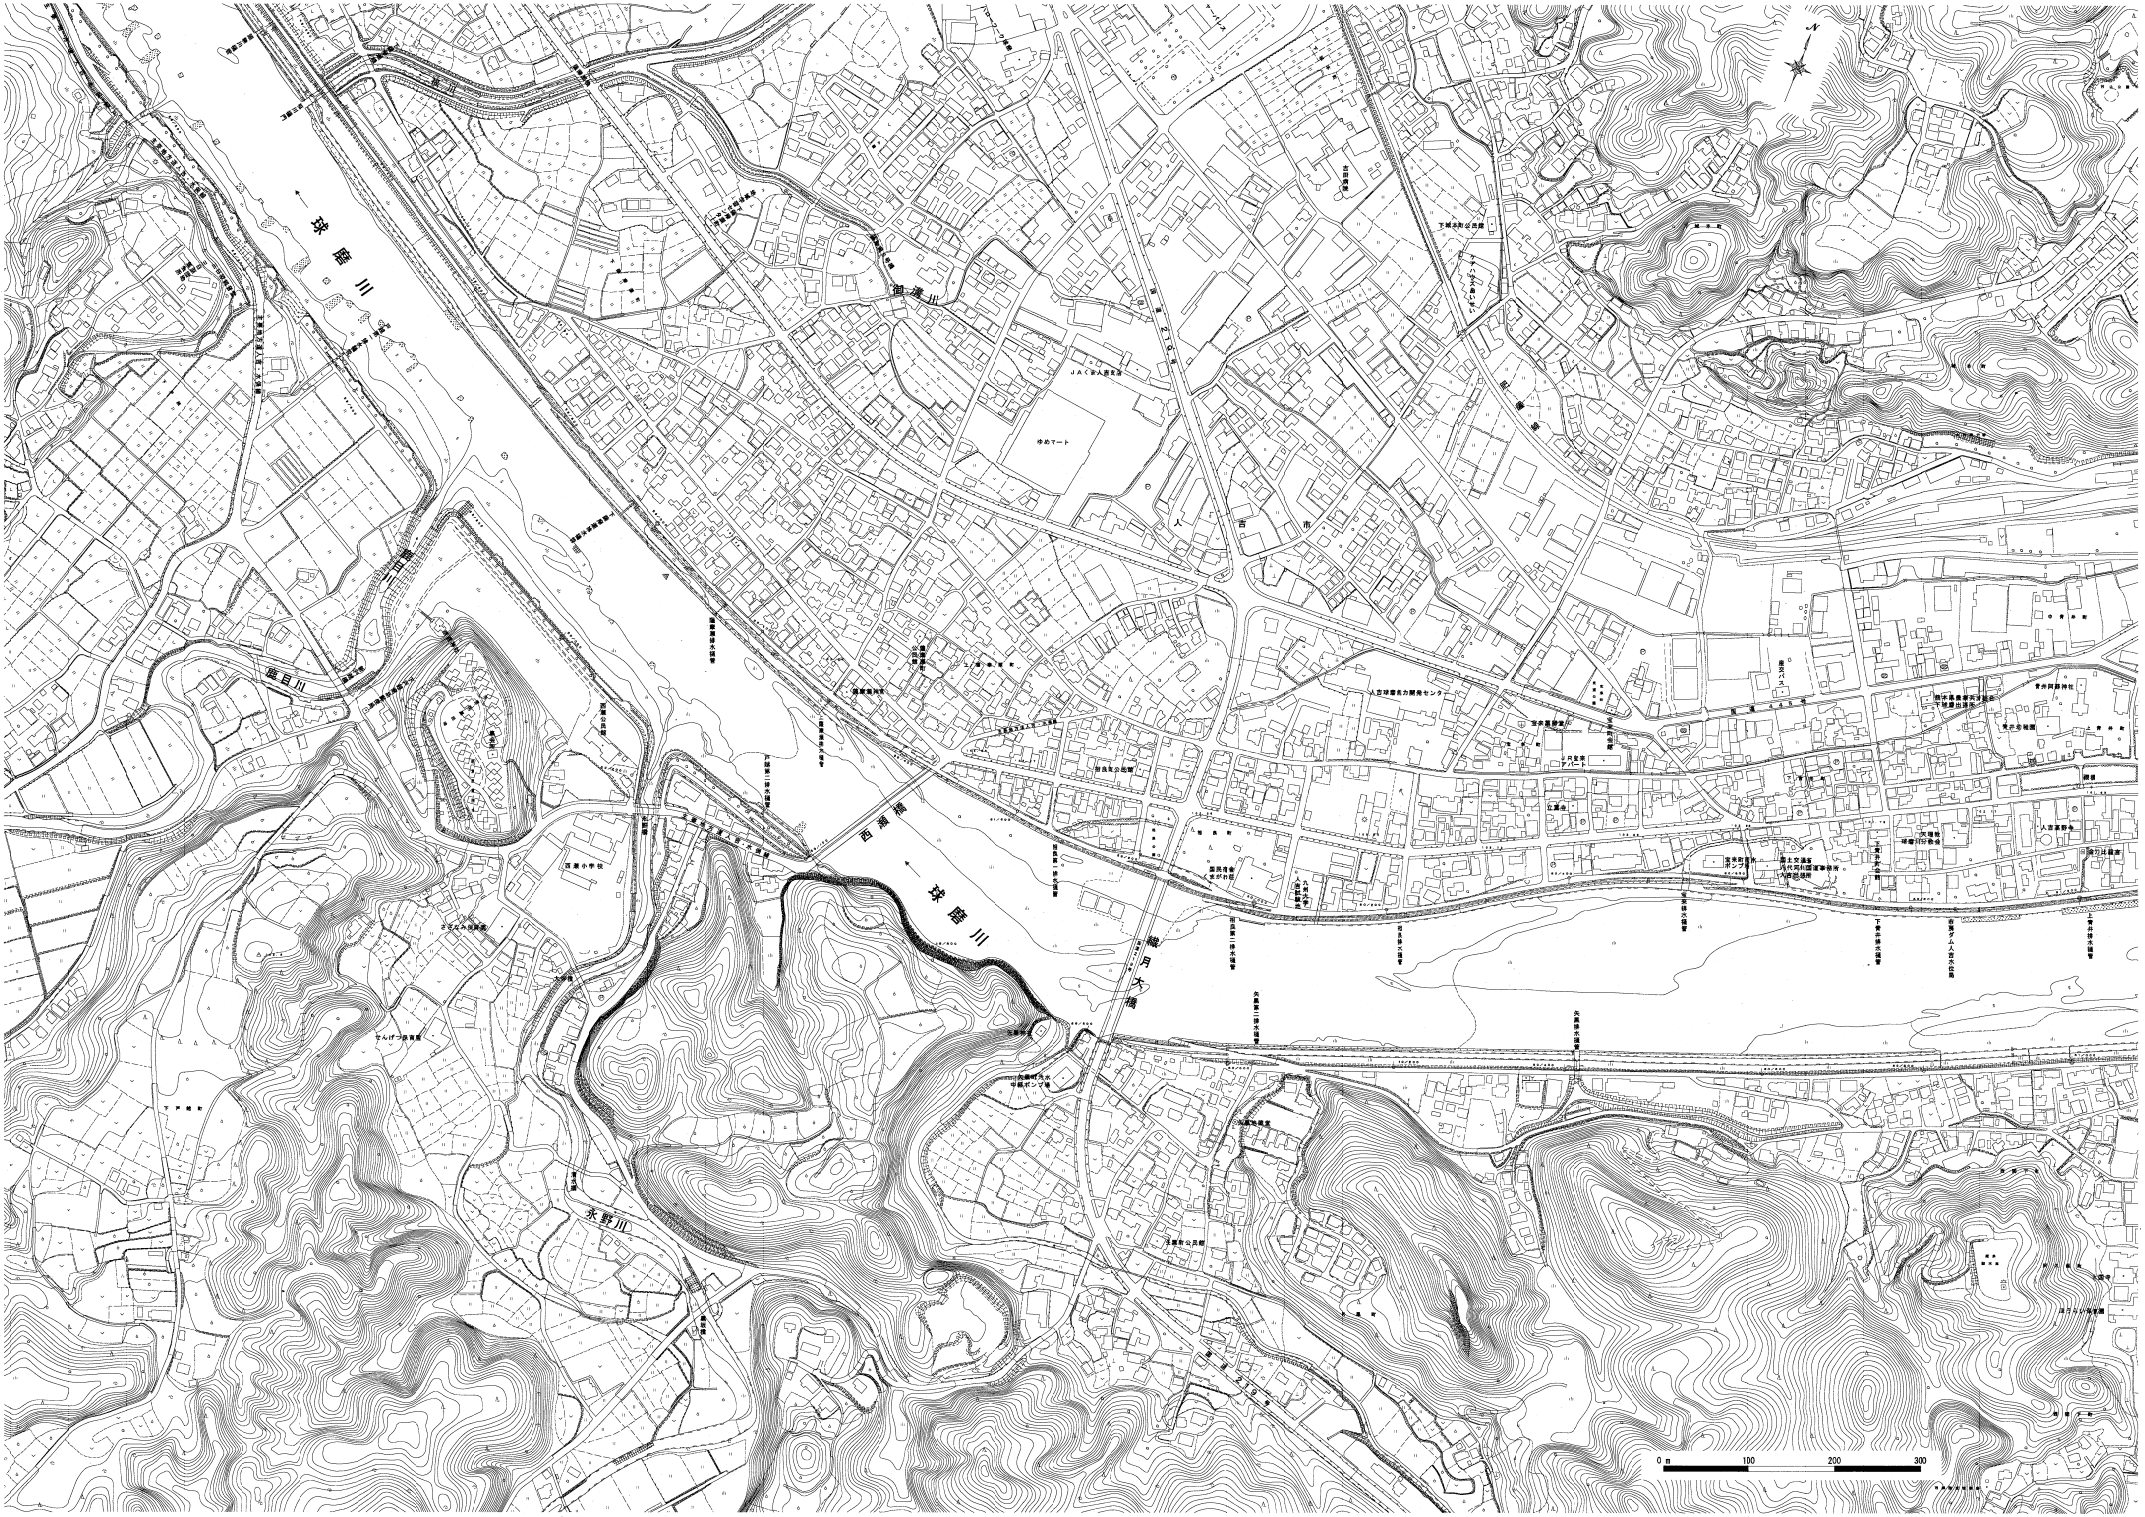
球磨川
球磨川
球磨川
西通橋
鎌月大橋
永野川
堀目川
御溝川
人吉市
0 m
100
200
300

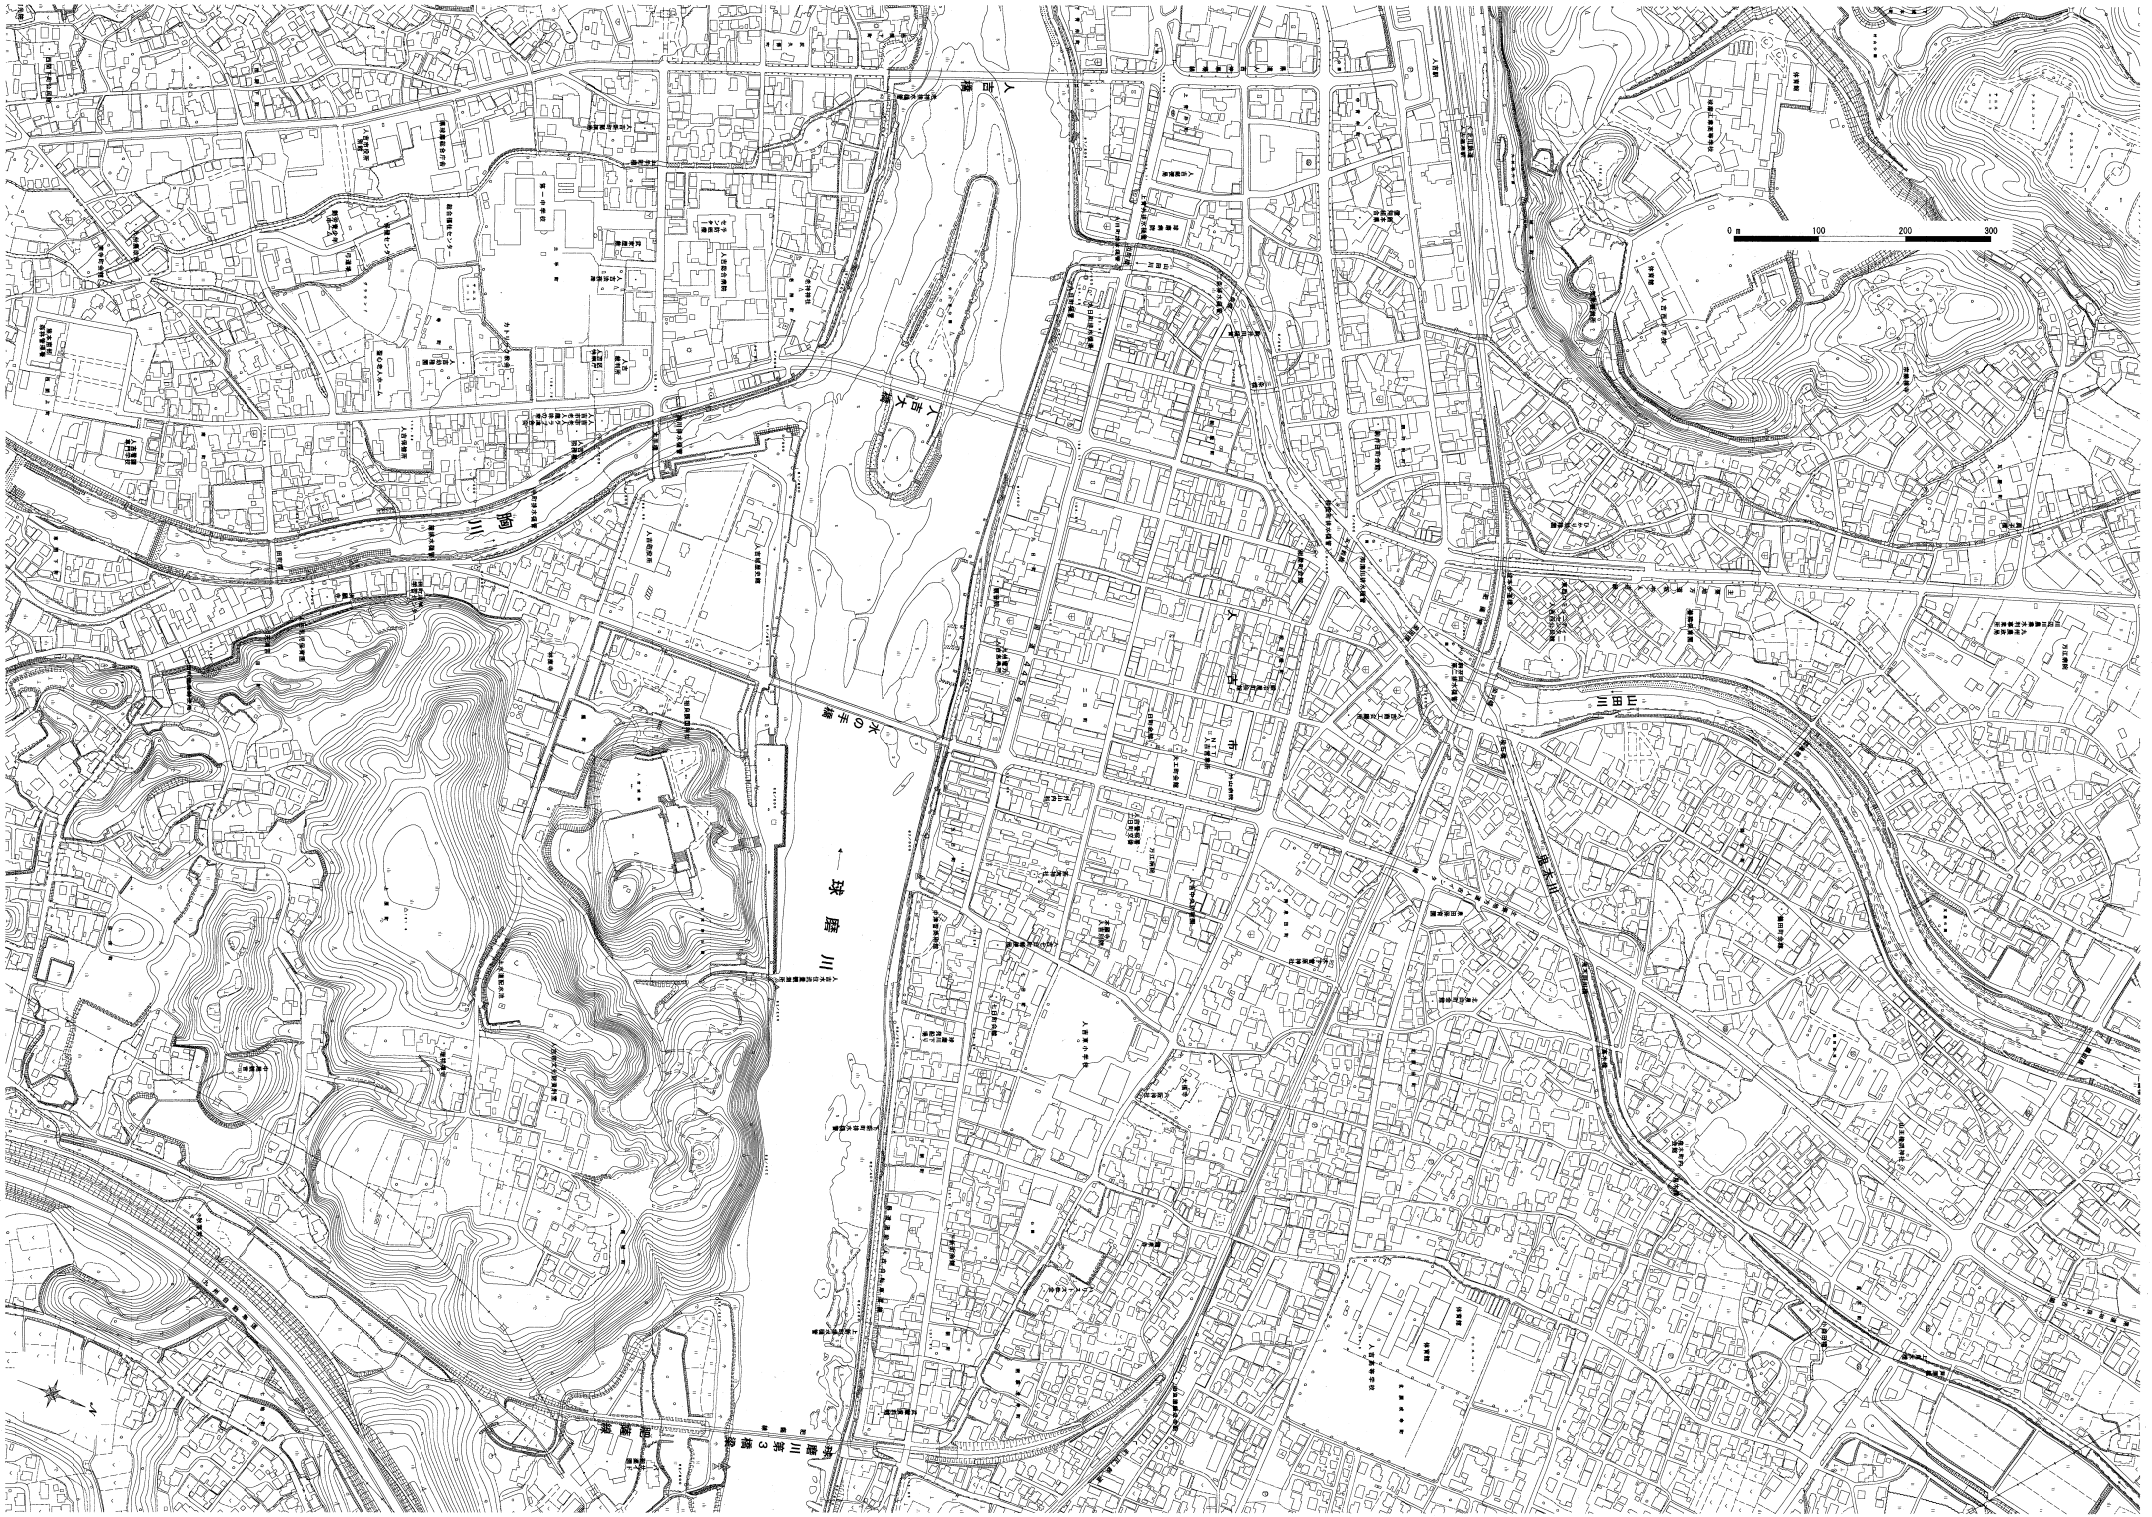
0 m
100
200
300
三田
三田
三田

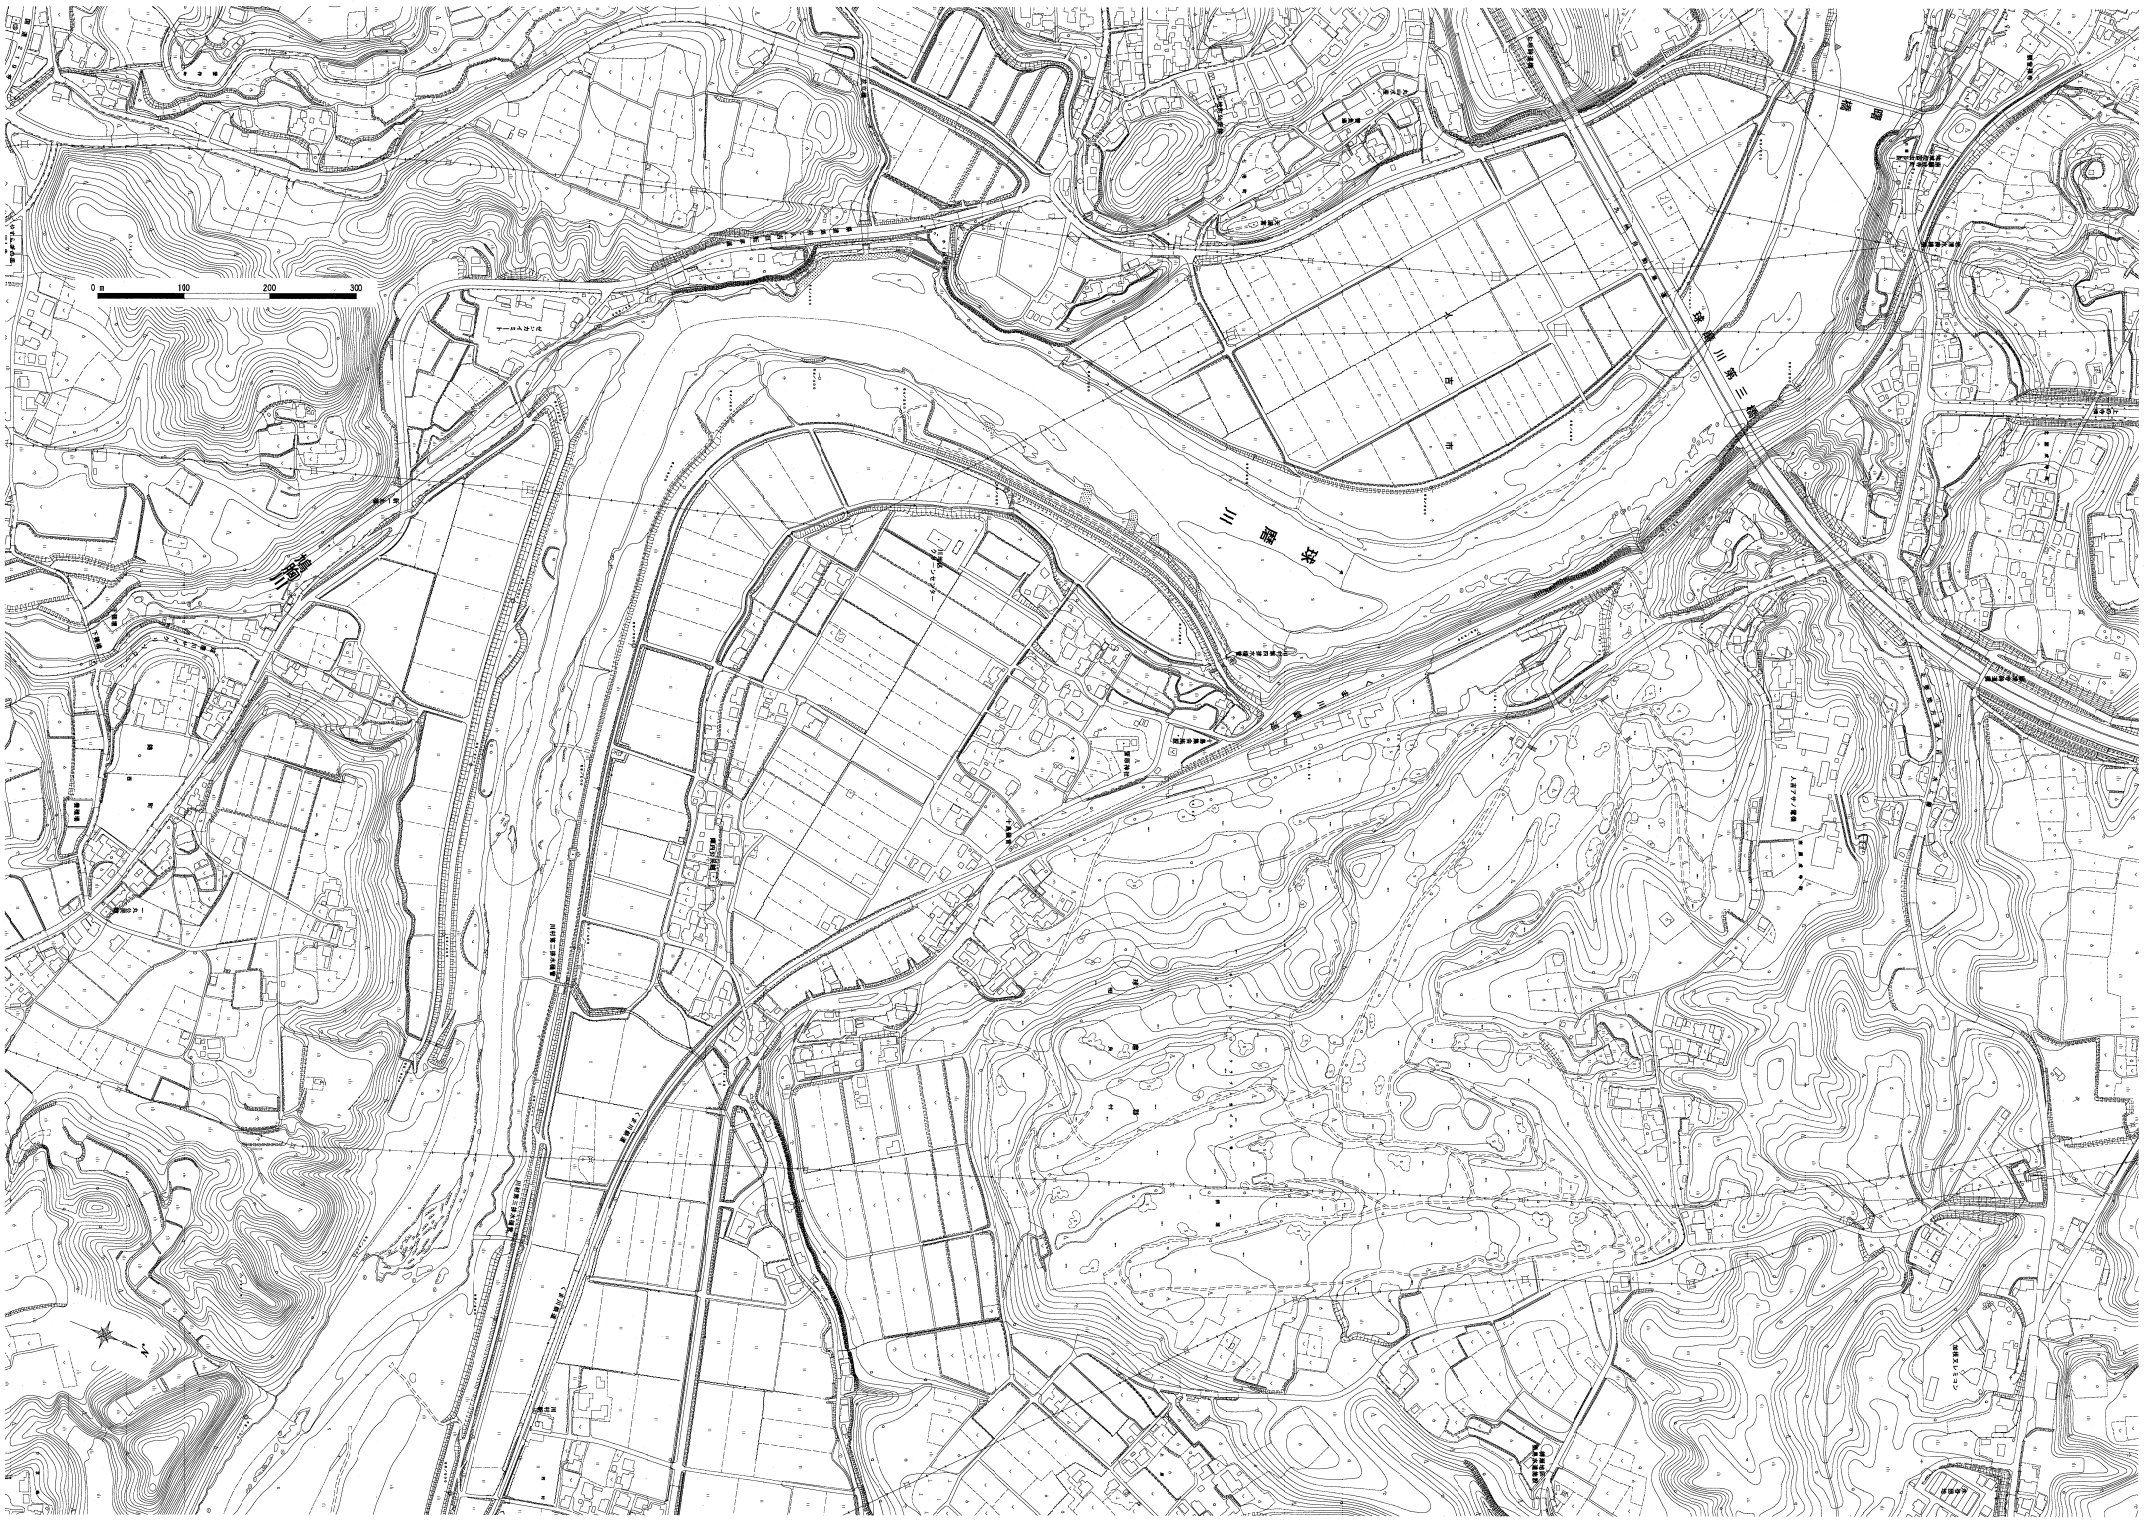

0 m
100
200
300
N
三滝川
三滝川第三橋


0 m
100
200
300
東海道新幹線
東海道本線
名鉄名古屋本線
新一色橋
新一色橋
新一色橋

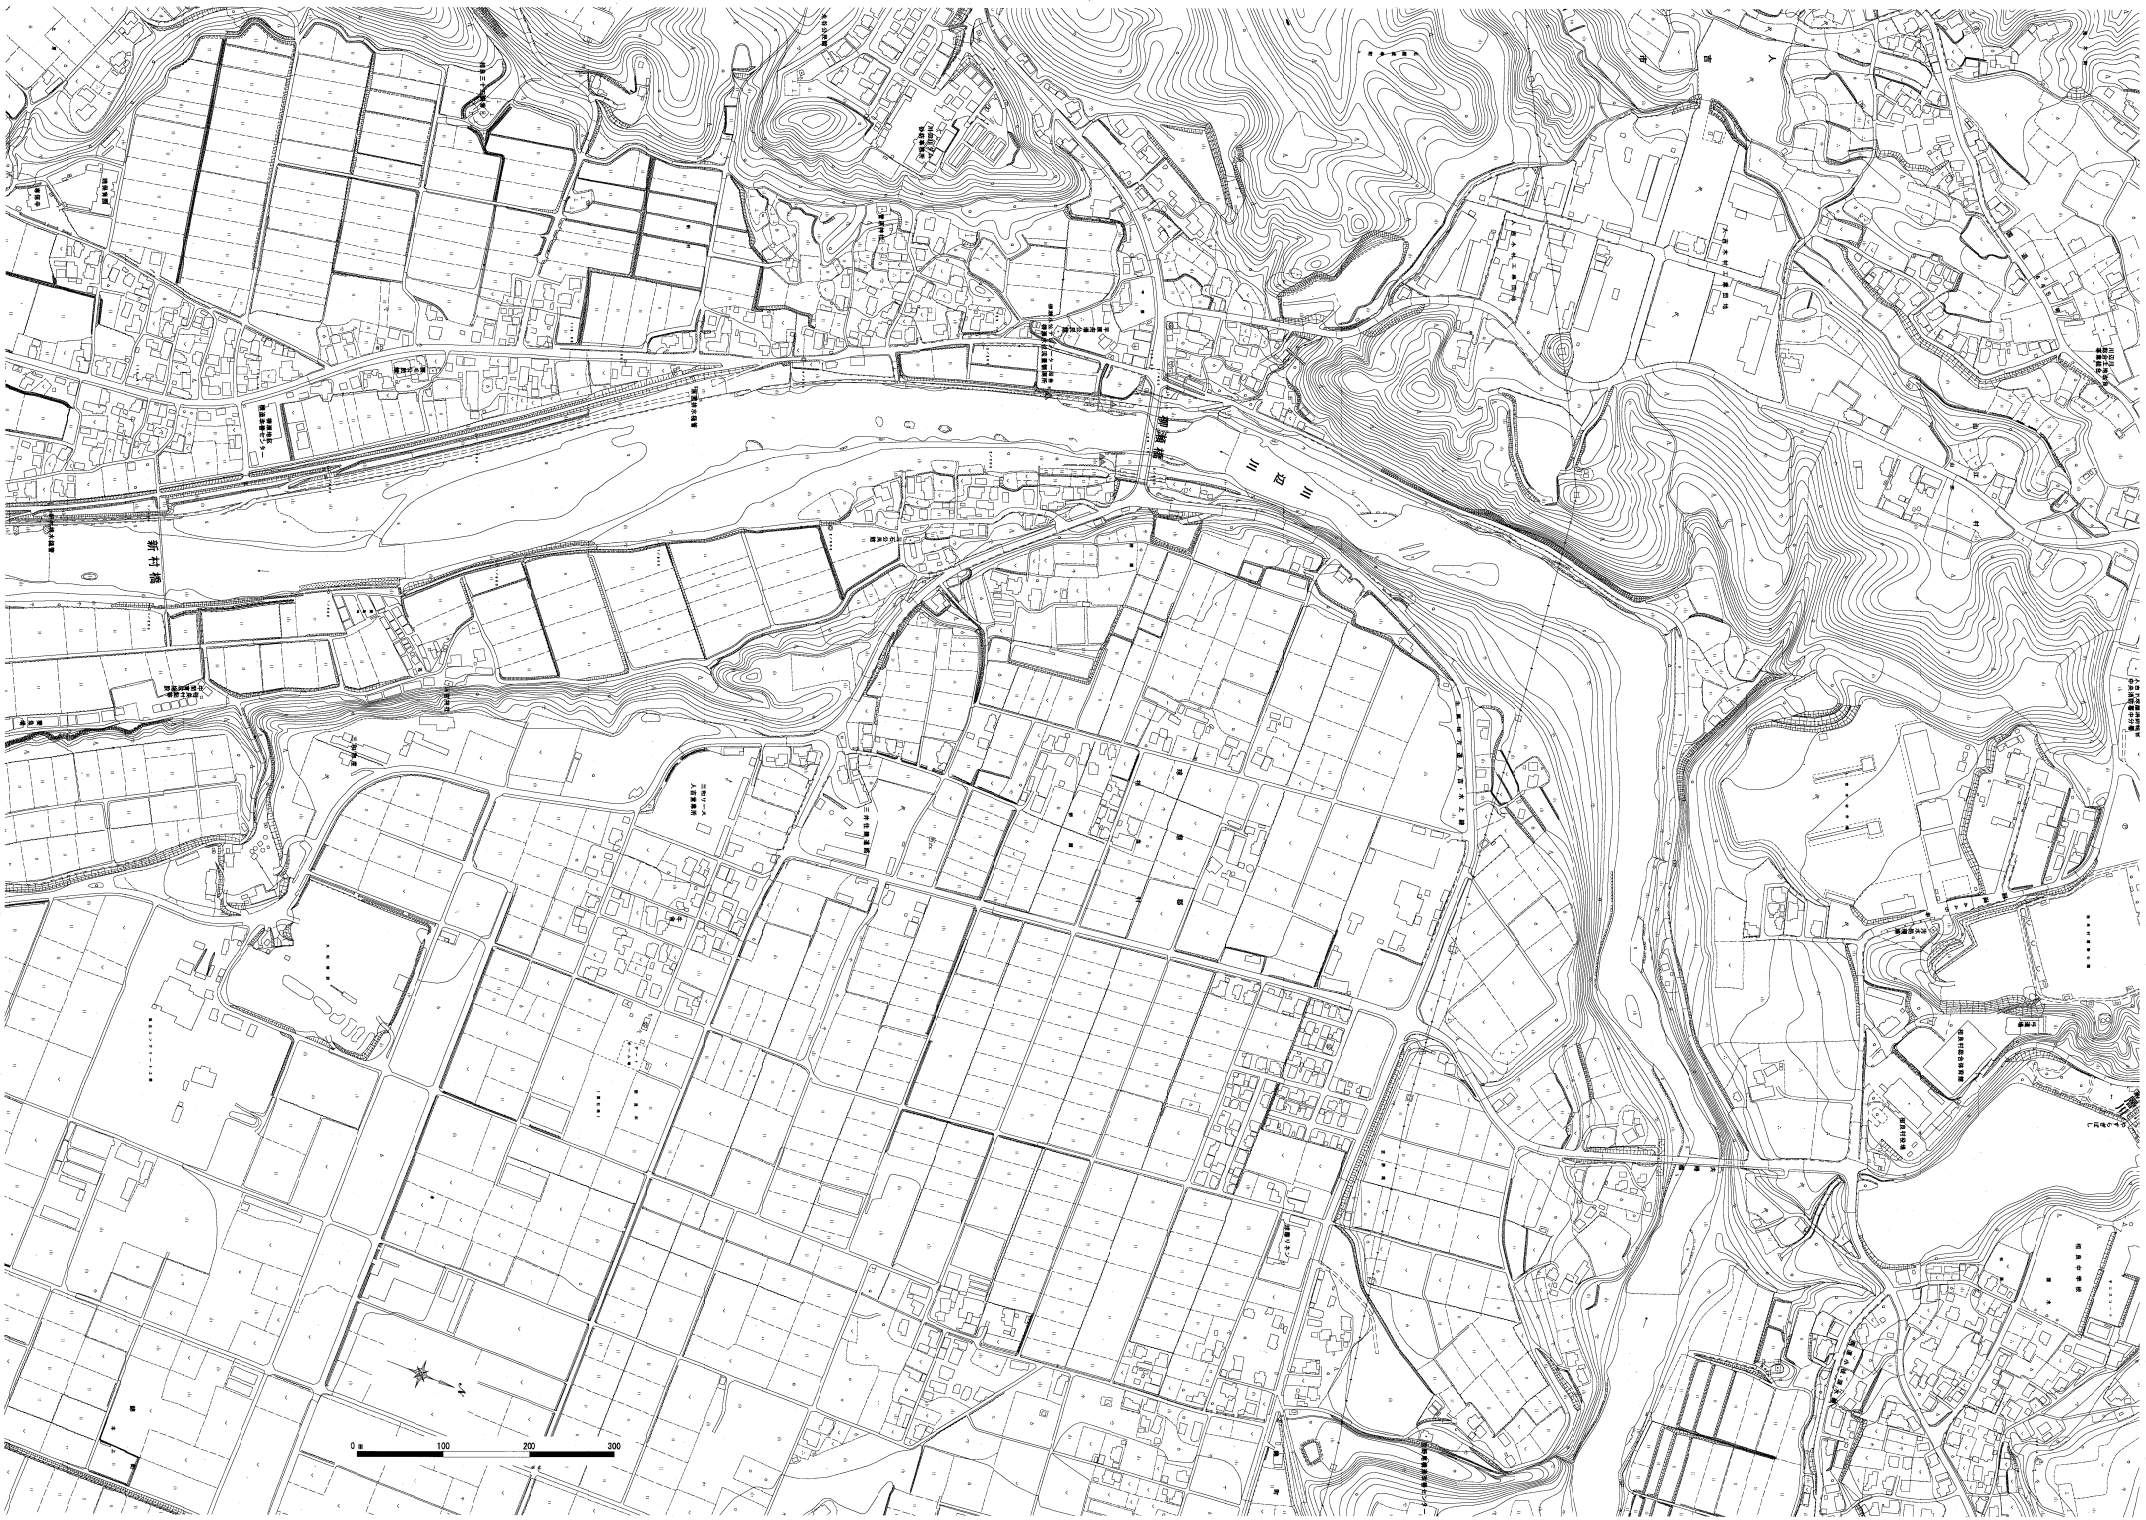
0 m
100
200
300



球磨川
N
0
100
200
300



球磨川
0 m
100
200
300

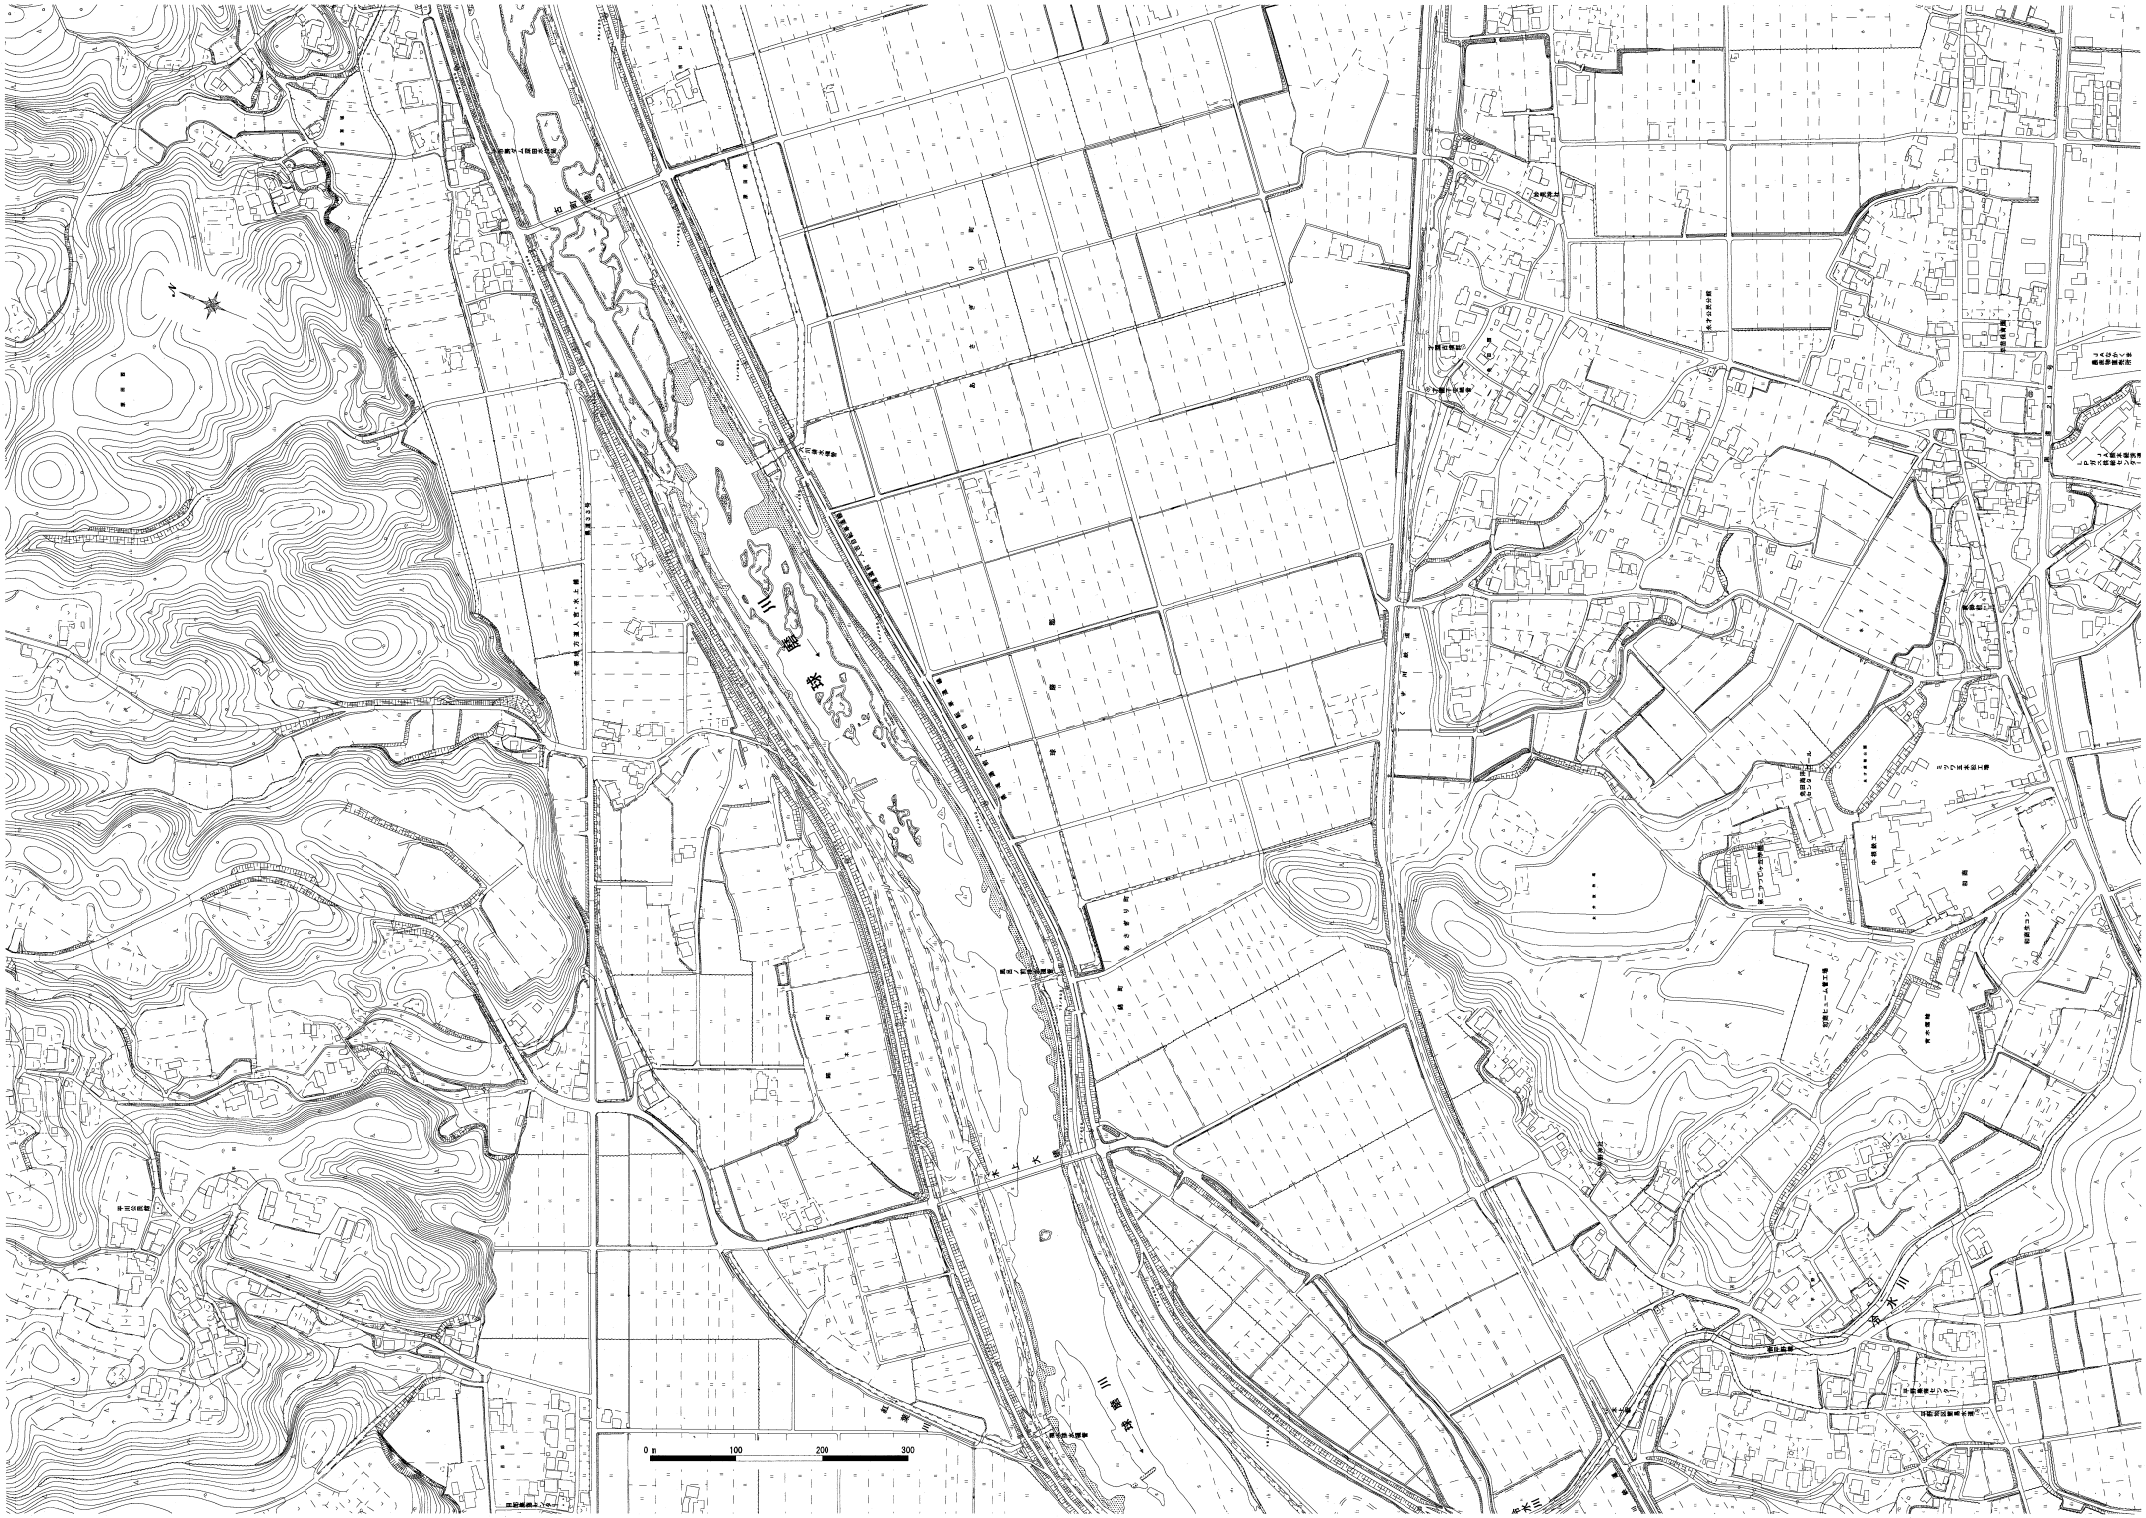
0 m
100
200
300

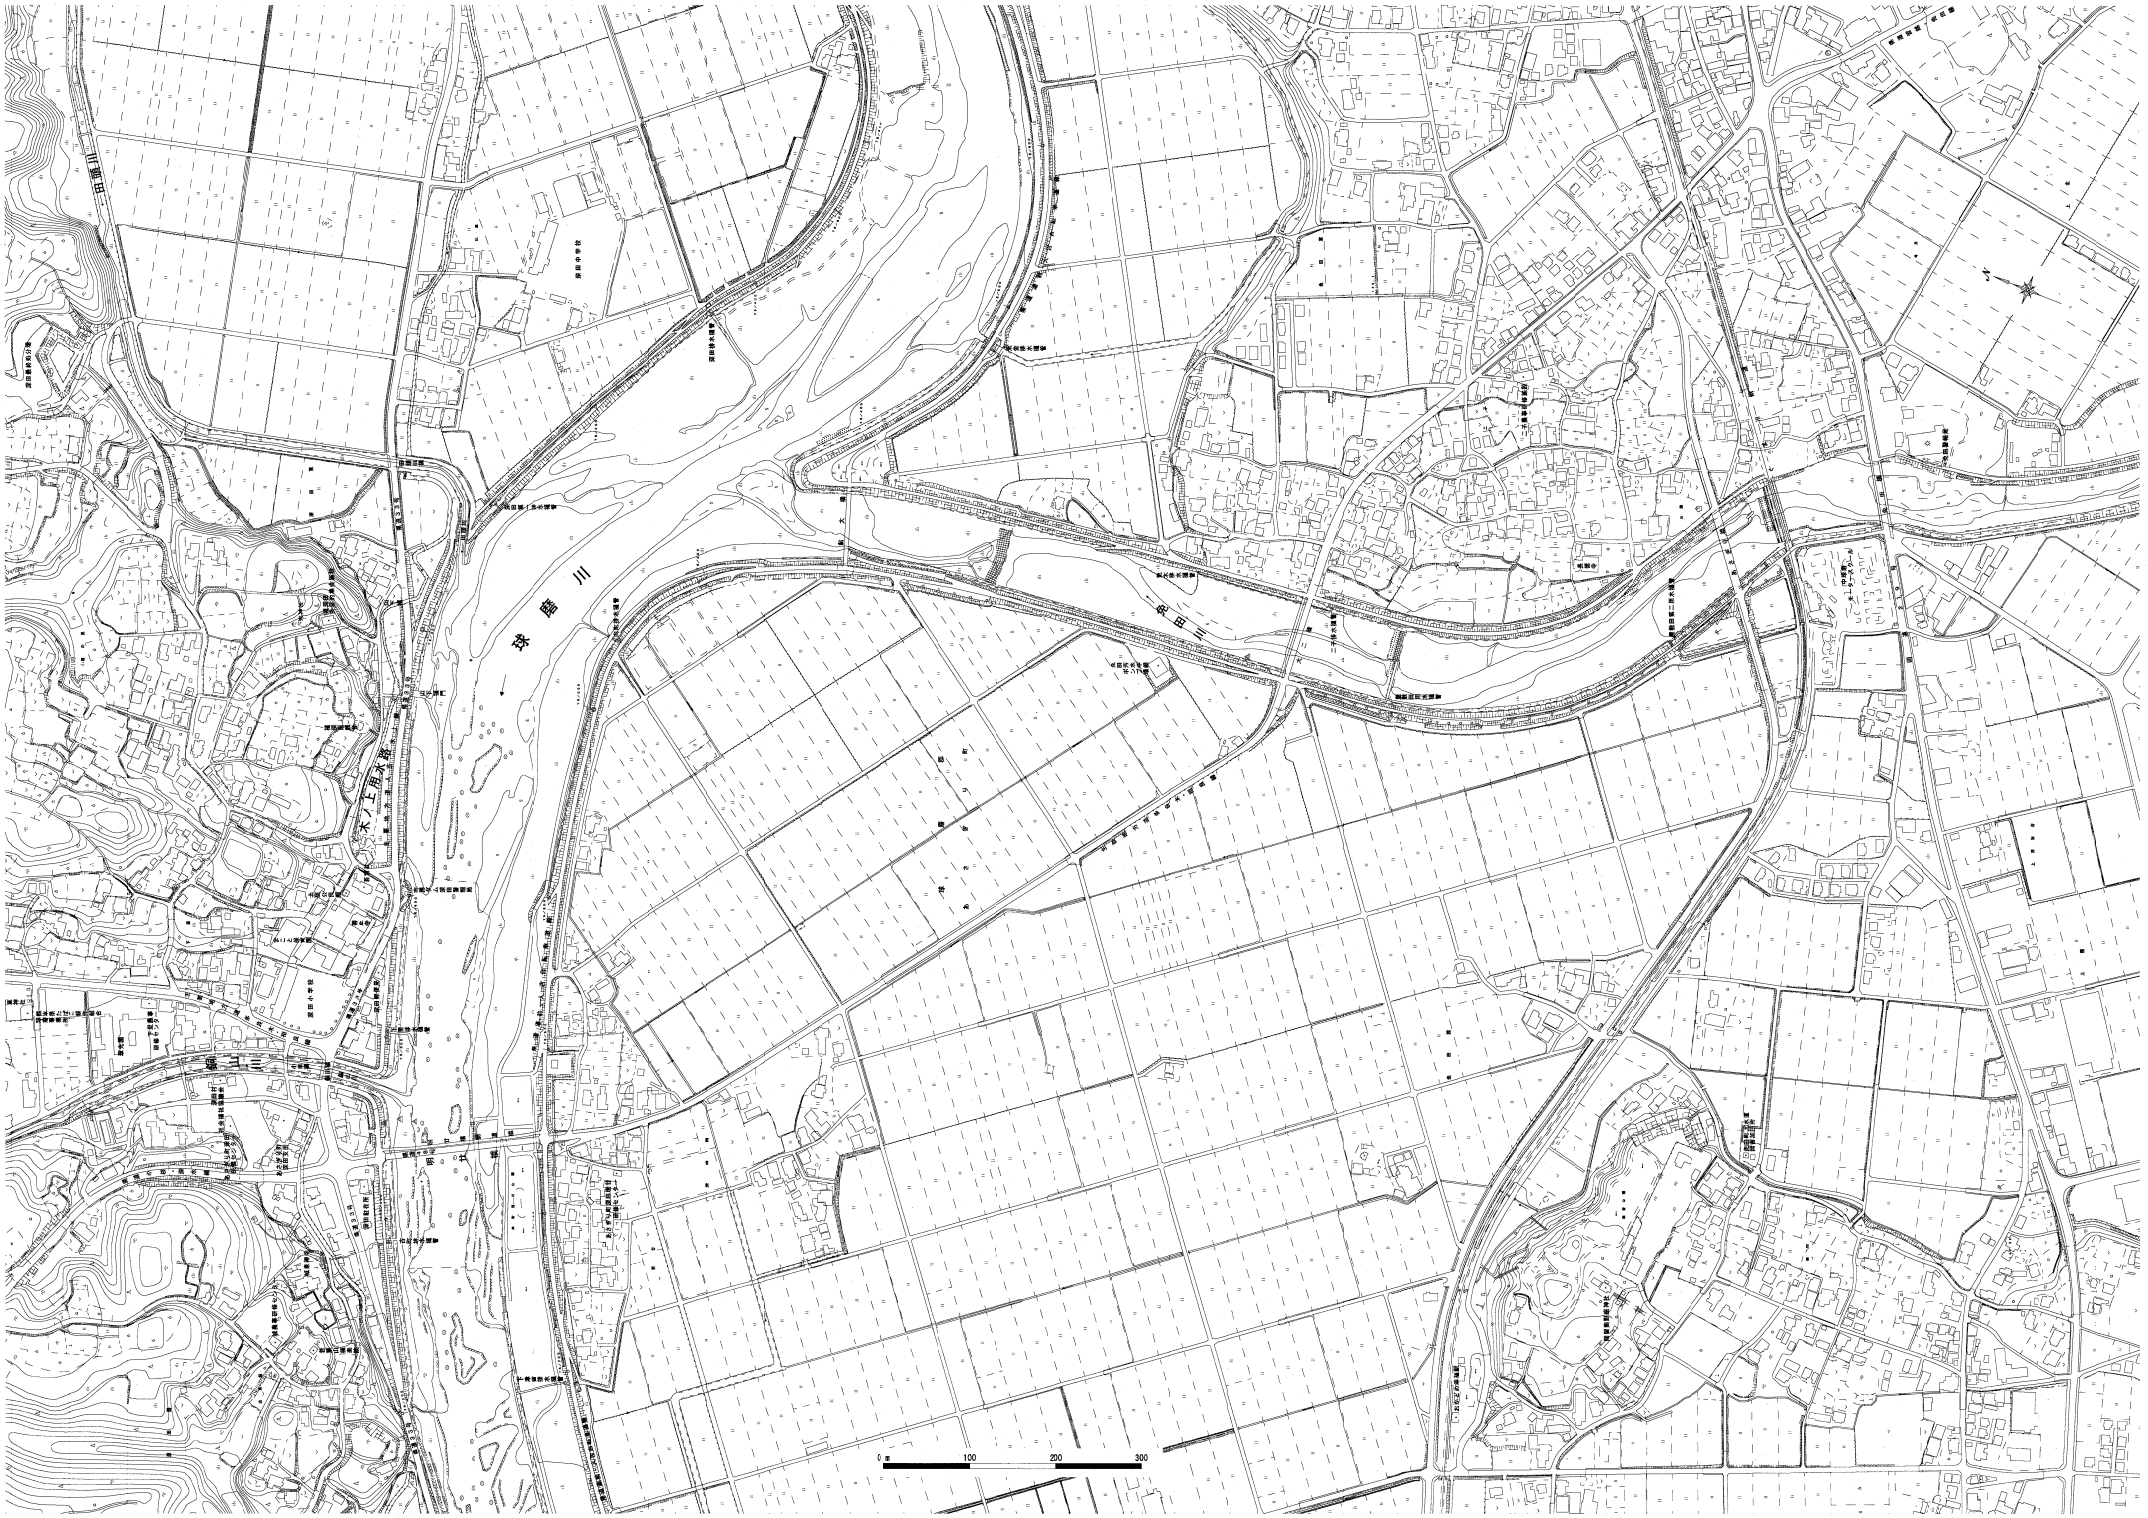

川原田
球磨川
二見田三
木上用水路
0
100
200
300



0
100
200
300
N
三隈川
三隈川
三隈川

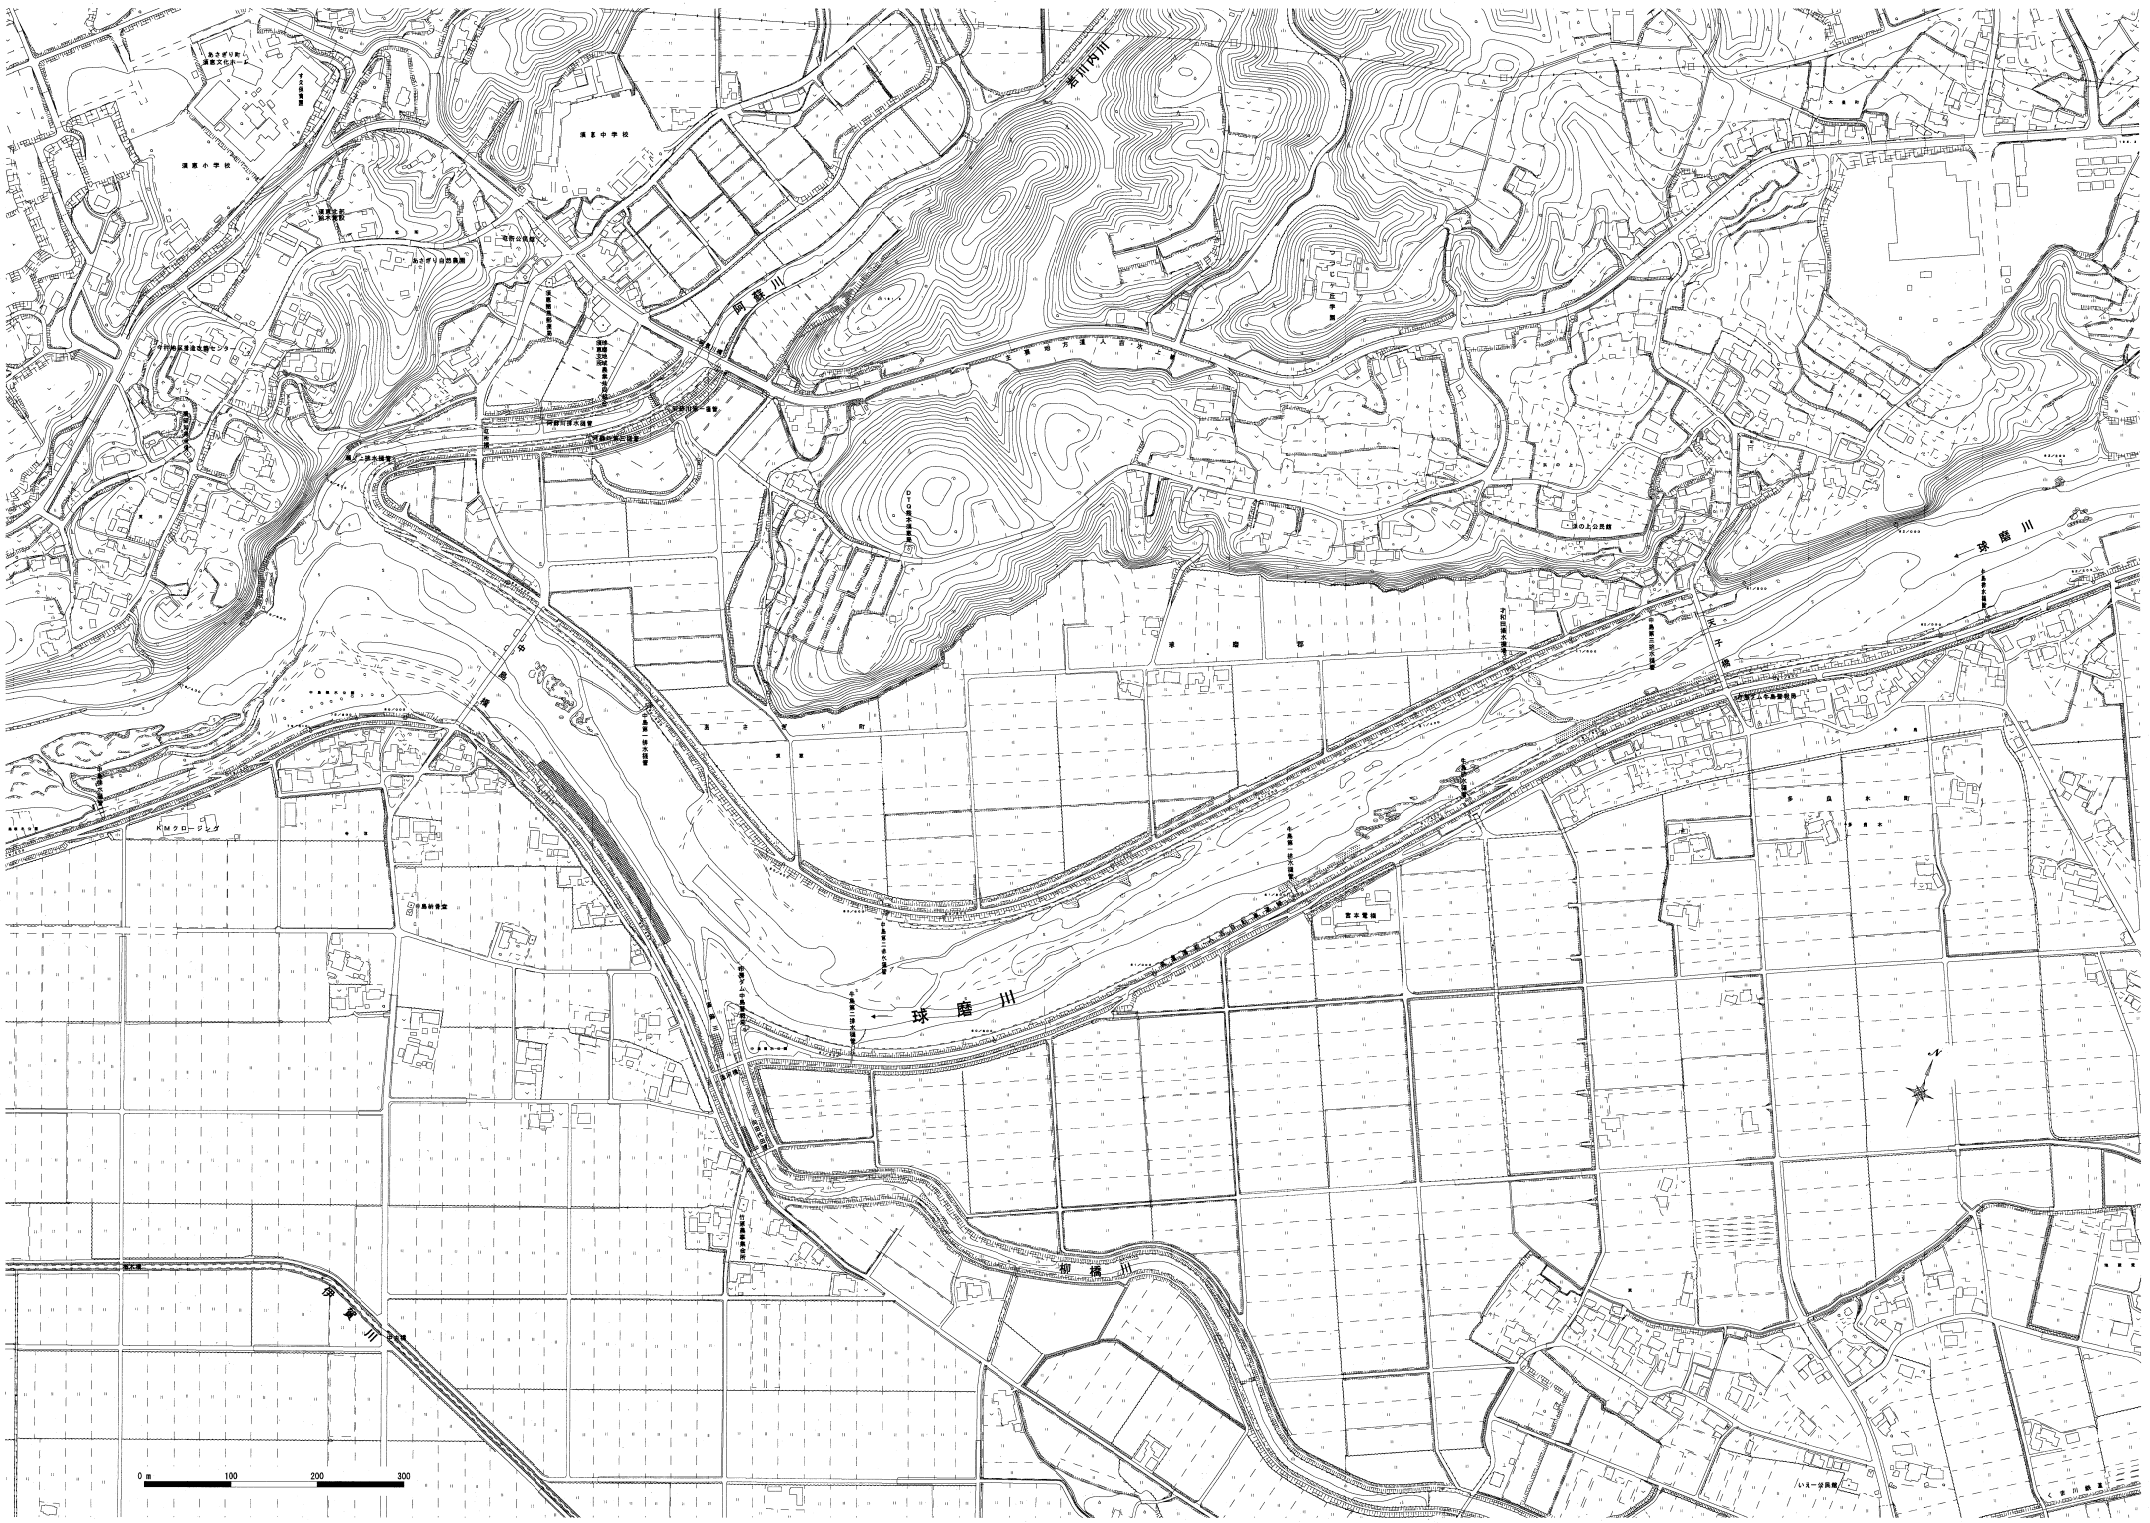
球磨川
球磨川
球磨川
柳橋川
0 m
100
200
300

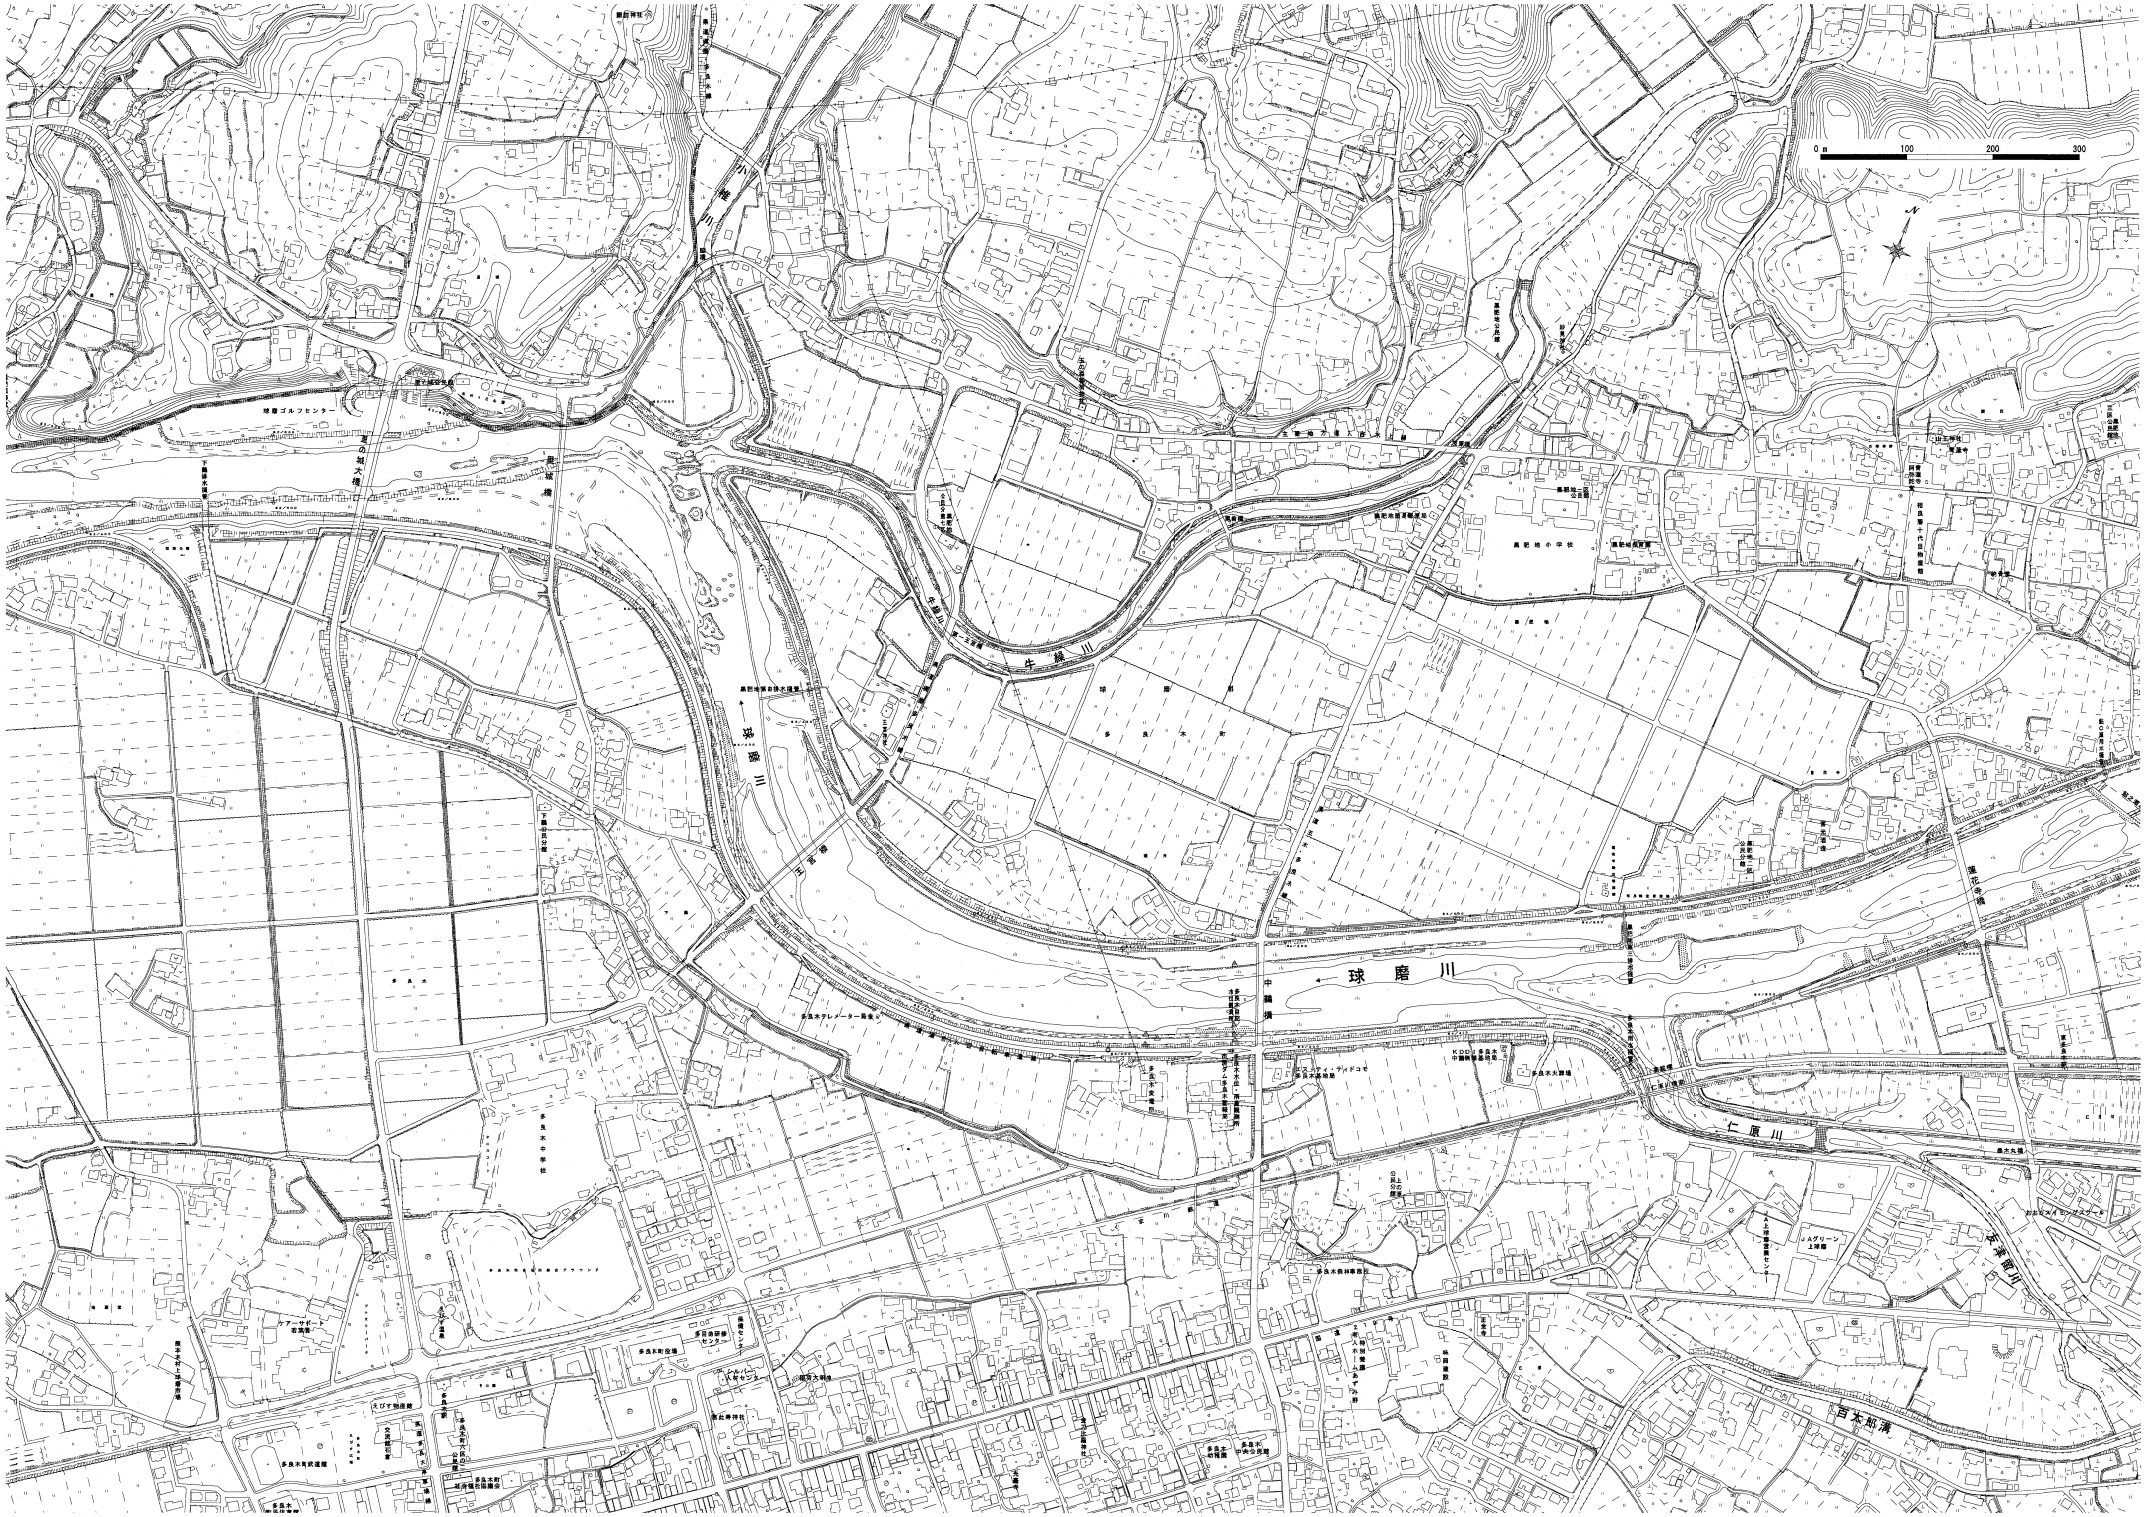
0 m
100
200
300
N
球磨川
牛鎖川
仁原川
百太郎溝
多良木町
球磨村
多良木駅
多良木中学校
多良木小学校
球磨ゴルフセンター
多良木町役場
多良木町民会館
多良木町総合体育館
多良木町営プール
多良木町営球場
多良木町営テニスコート
多良木町営陸上競技場
多良木町営野球場
多良木町営サッカー場
多良木町営ゲートボール場
多良木町営弓道場
多良木町営相撲場
多良木町営ラグビー場
多良木町営ソフトボール場
多良木町営庭球場
多良木町営ゴルフ練習場
多良木町営ターゲットバードゴルフ場
多良木町営ふれあいグラウンド
多良木町営ふれあいテニスコート
多良木町営ふれあいゲートボール場
多良木町営ふれあいパークゴルフ場
多良木町営ふれあいターゲットバードゴルフ場
多良木町営ふれあいスポーツ広場
多良木町営ふれあいスポーツ広場テニスコート
多良木町営ふれあいスポーツ広場ゲートボール場
多良木町営ふれあいスポーツ広場パークゴルフ場
多良木町営ふれあいスポーツ広場ターゲットバードゴルフ場
多良木町営ふれあいスポーツ広場サッカー場
多良木町営ふれあいスポーツ広場ラグビー場
多良木町営ふれあいスポーツ広場ソフトボール場
多良木町営ふれあいスポーツ広場庭球場
多良木町営ふれあいスポーツ広場ゴルフ練習


球磨川
百太郎橋
百太郎橋
百太郎橋
百太郎橋センター
球磨前
多良木町
大王橋
大王橋
JR肥薩線
JR肥薩線
ナビック通信工場
鎌瀬川
鎌瀬川
鎌瀬川

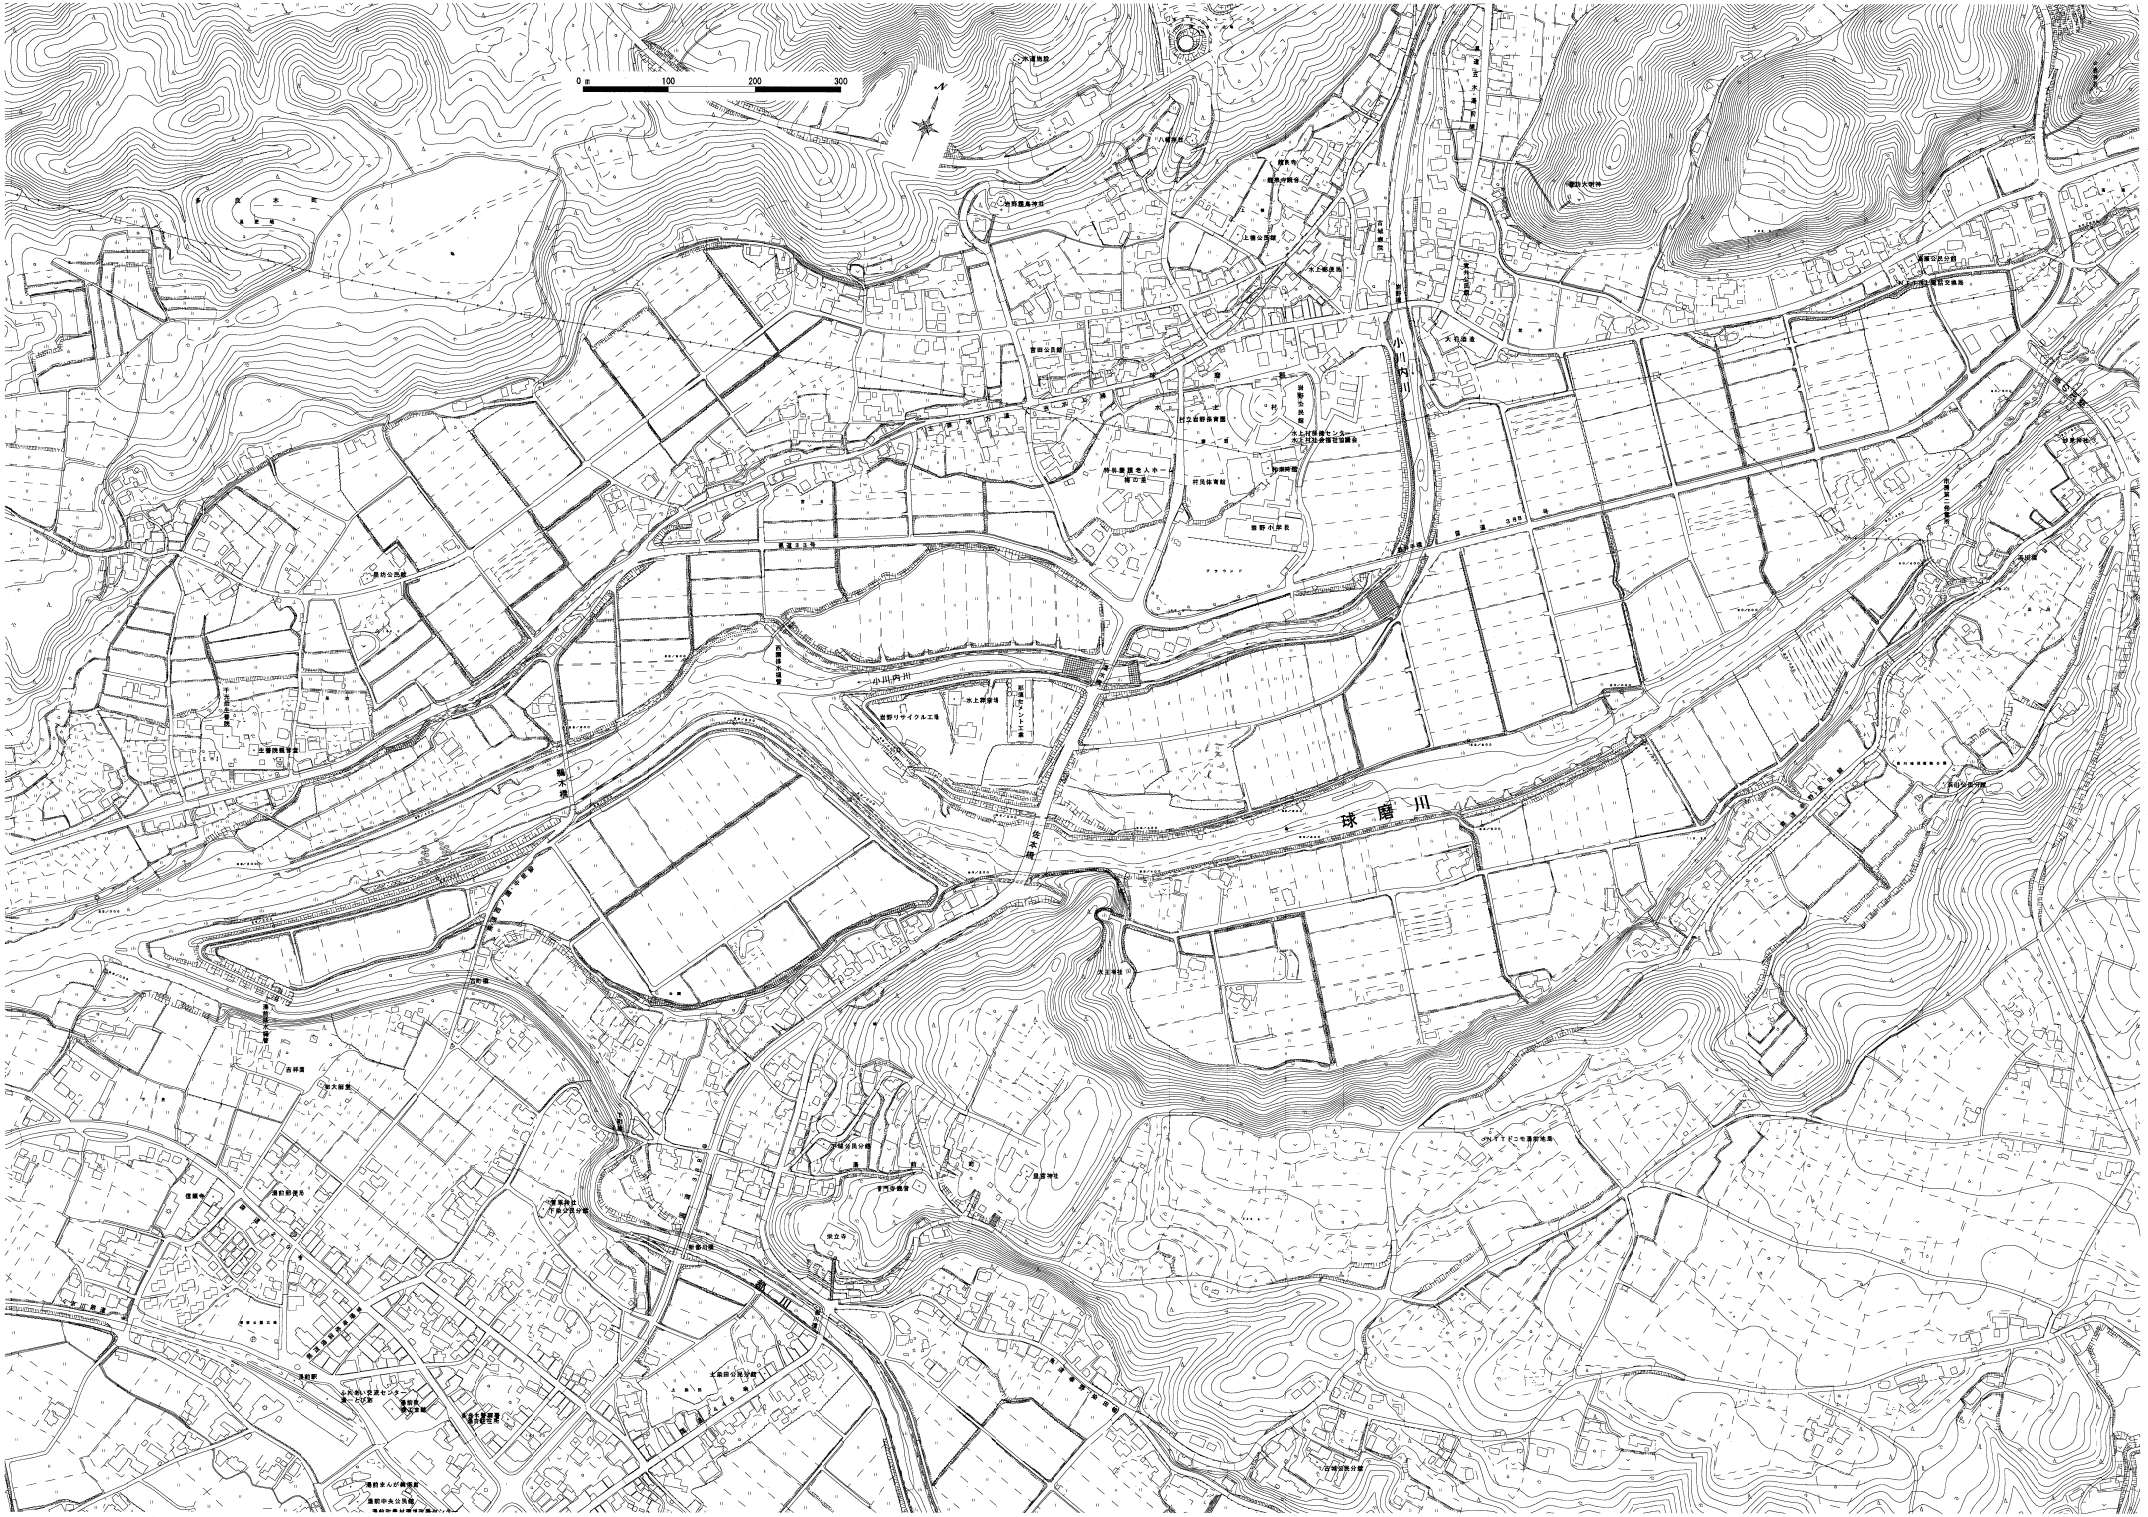
0 m
100
200
300
小川内川
球磨川
鎌木橋
佐本橋

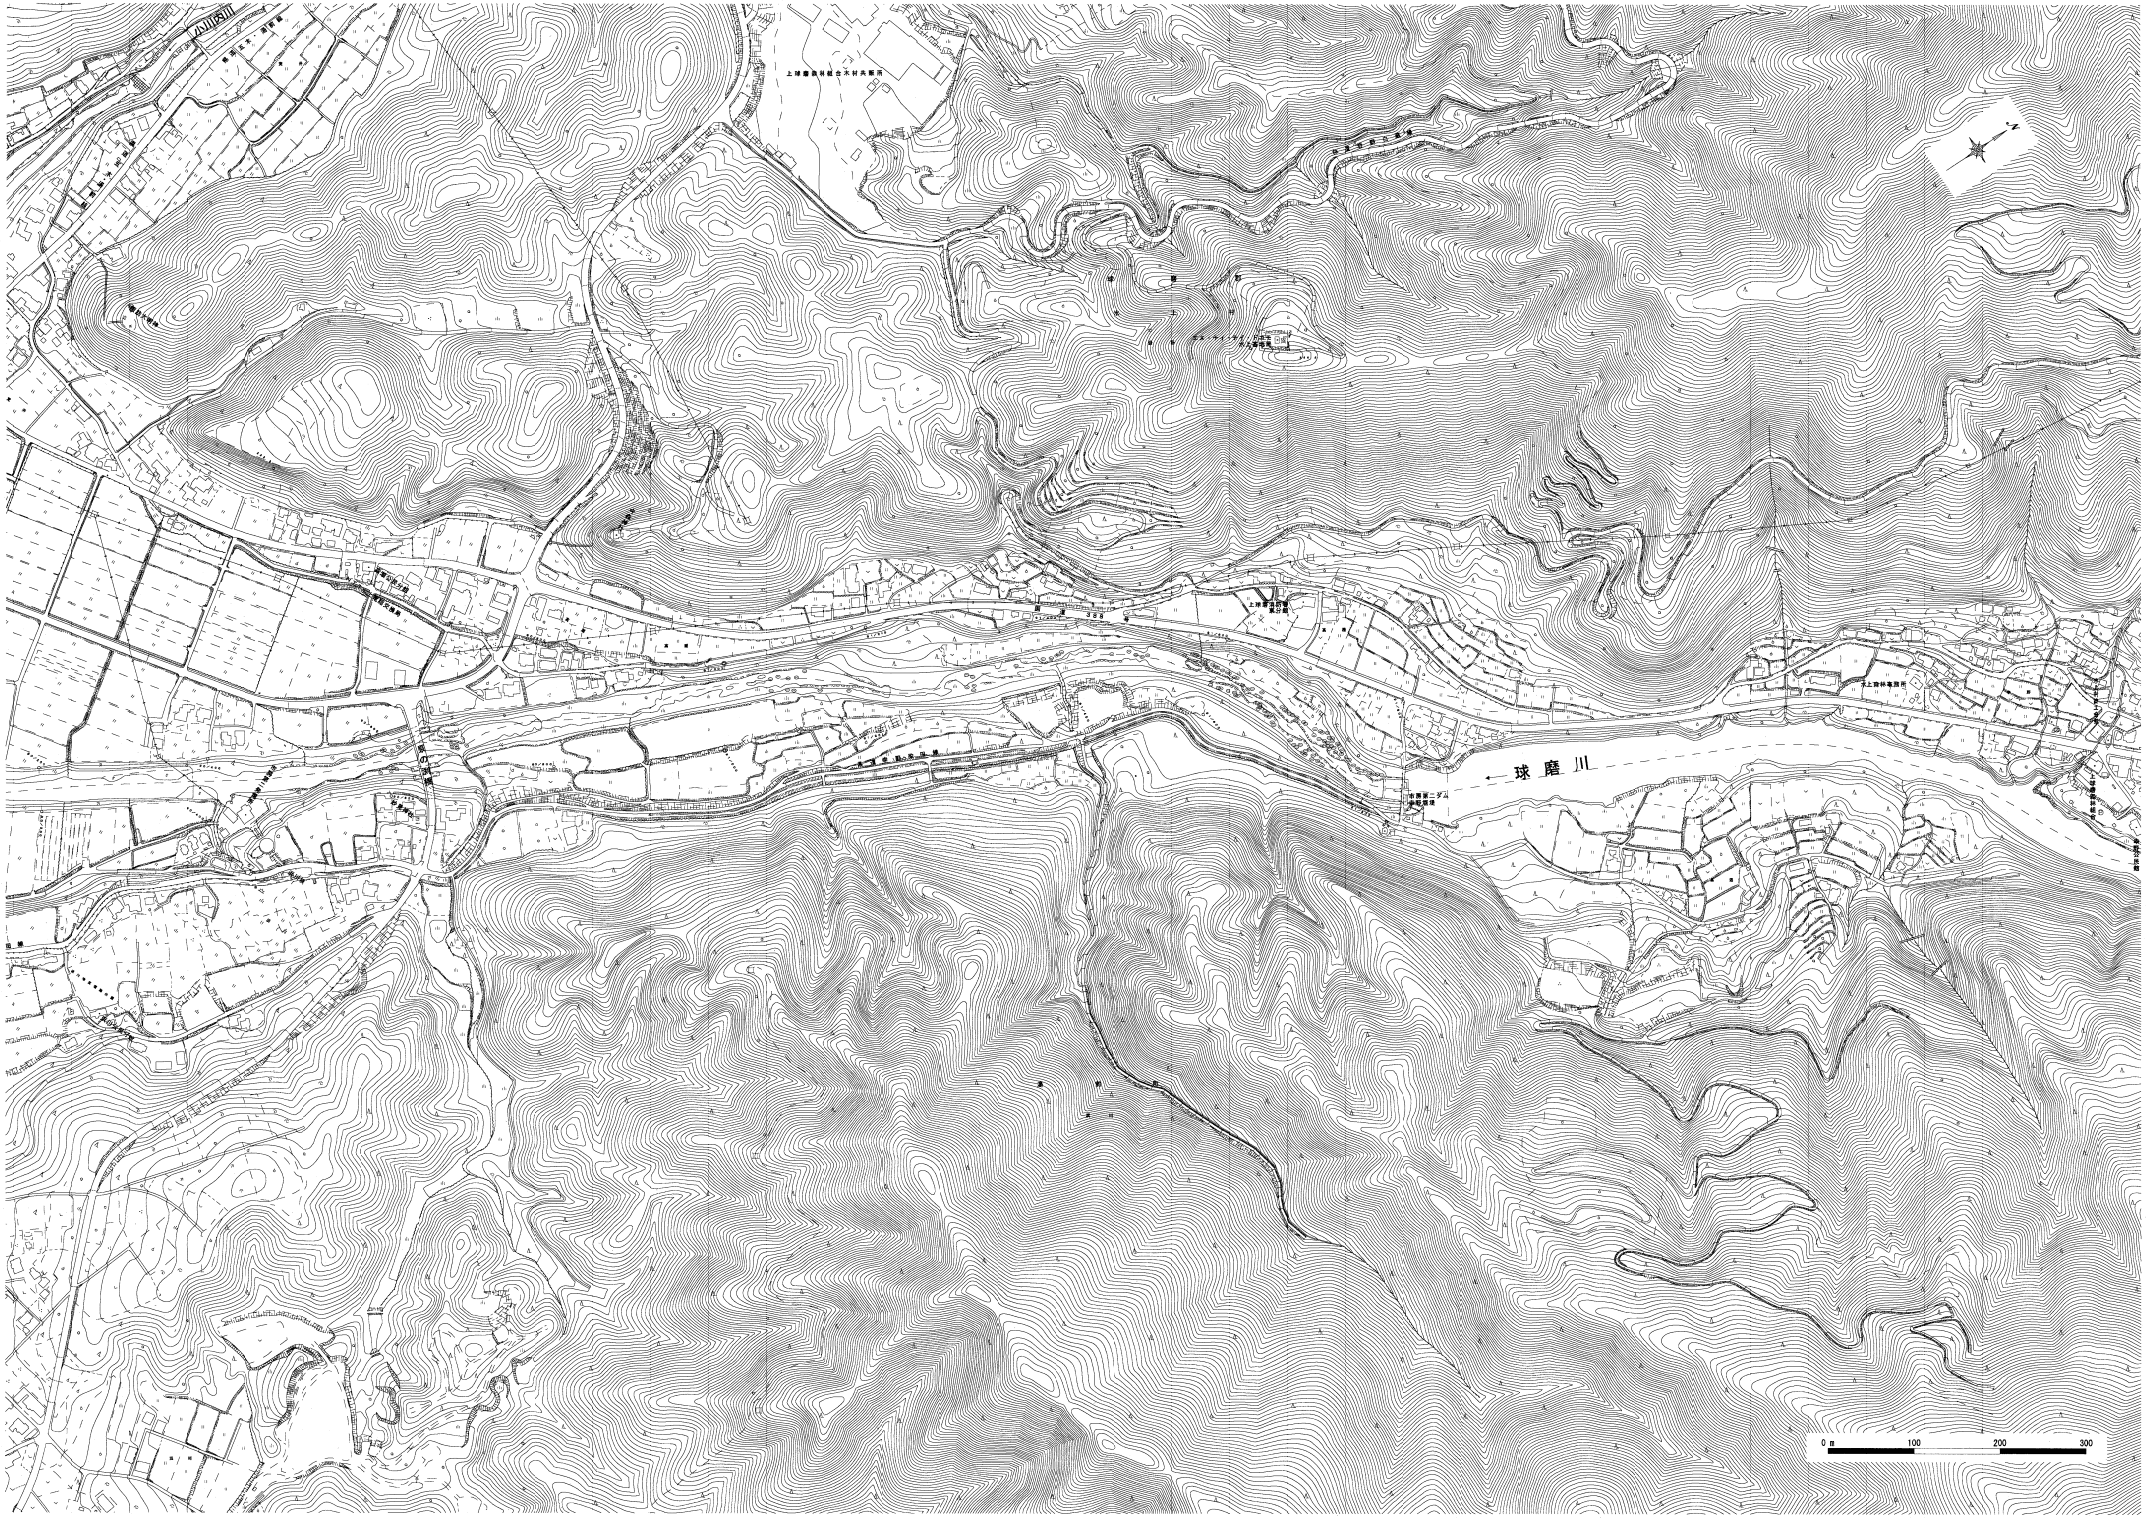
球磨川
0 m
100
200
300